

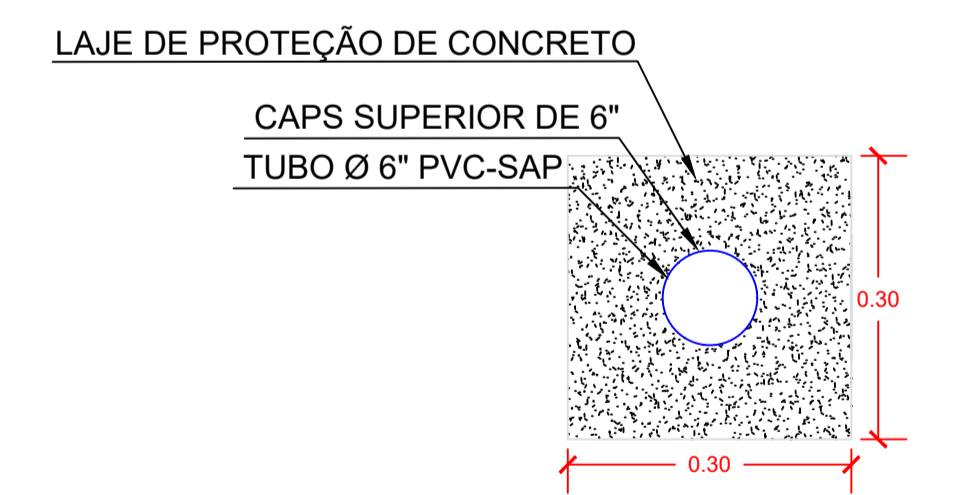


**1** Planta Baixa  
1 : 50

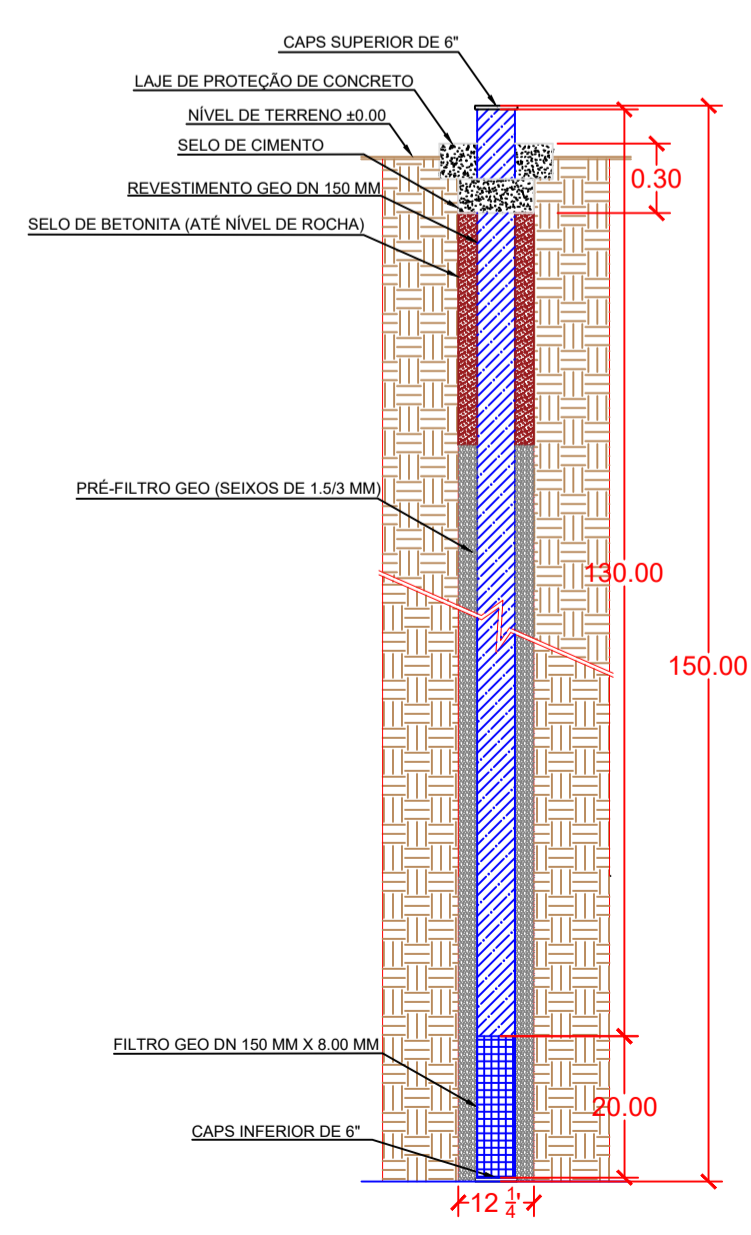

**6** Planta Baixa Poço Artesiano  
1 : 50

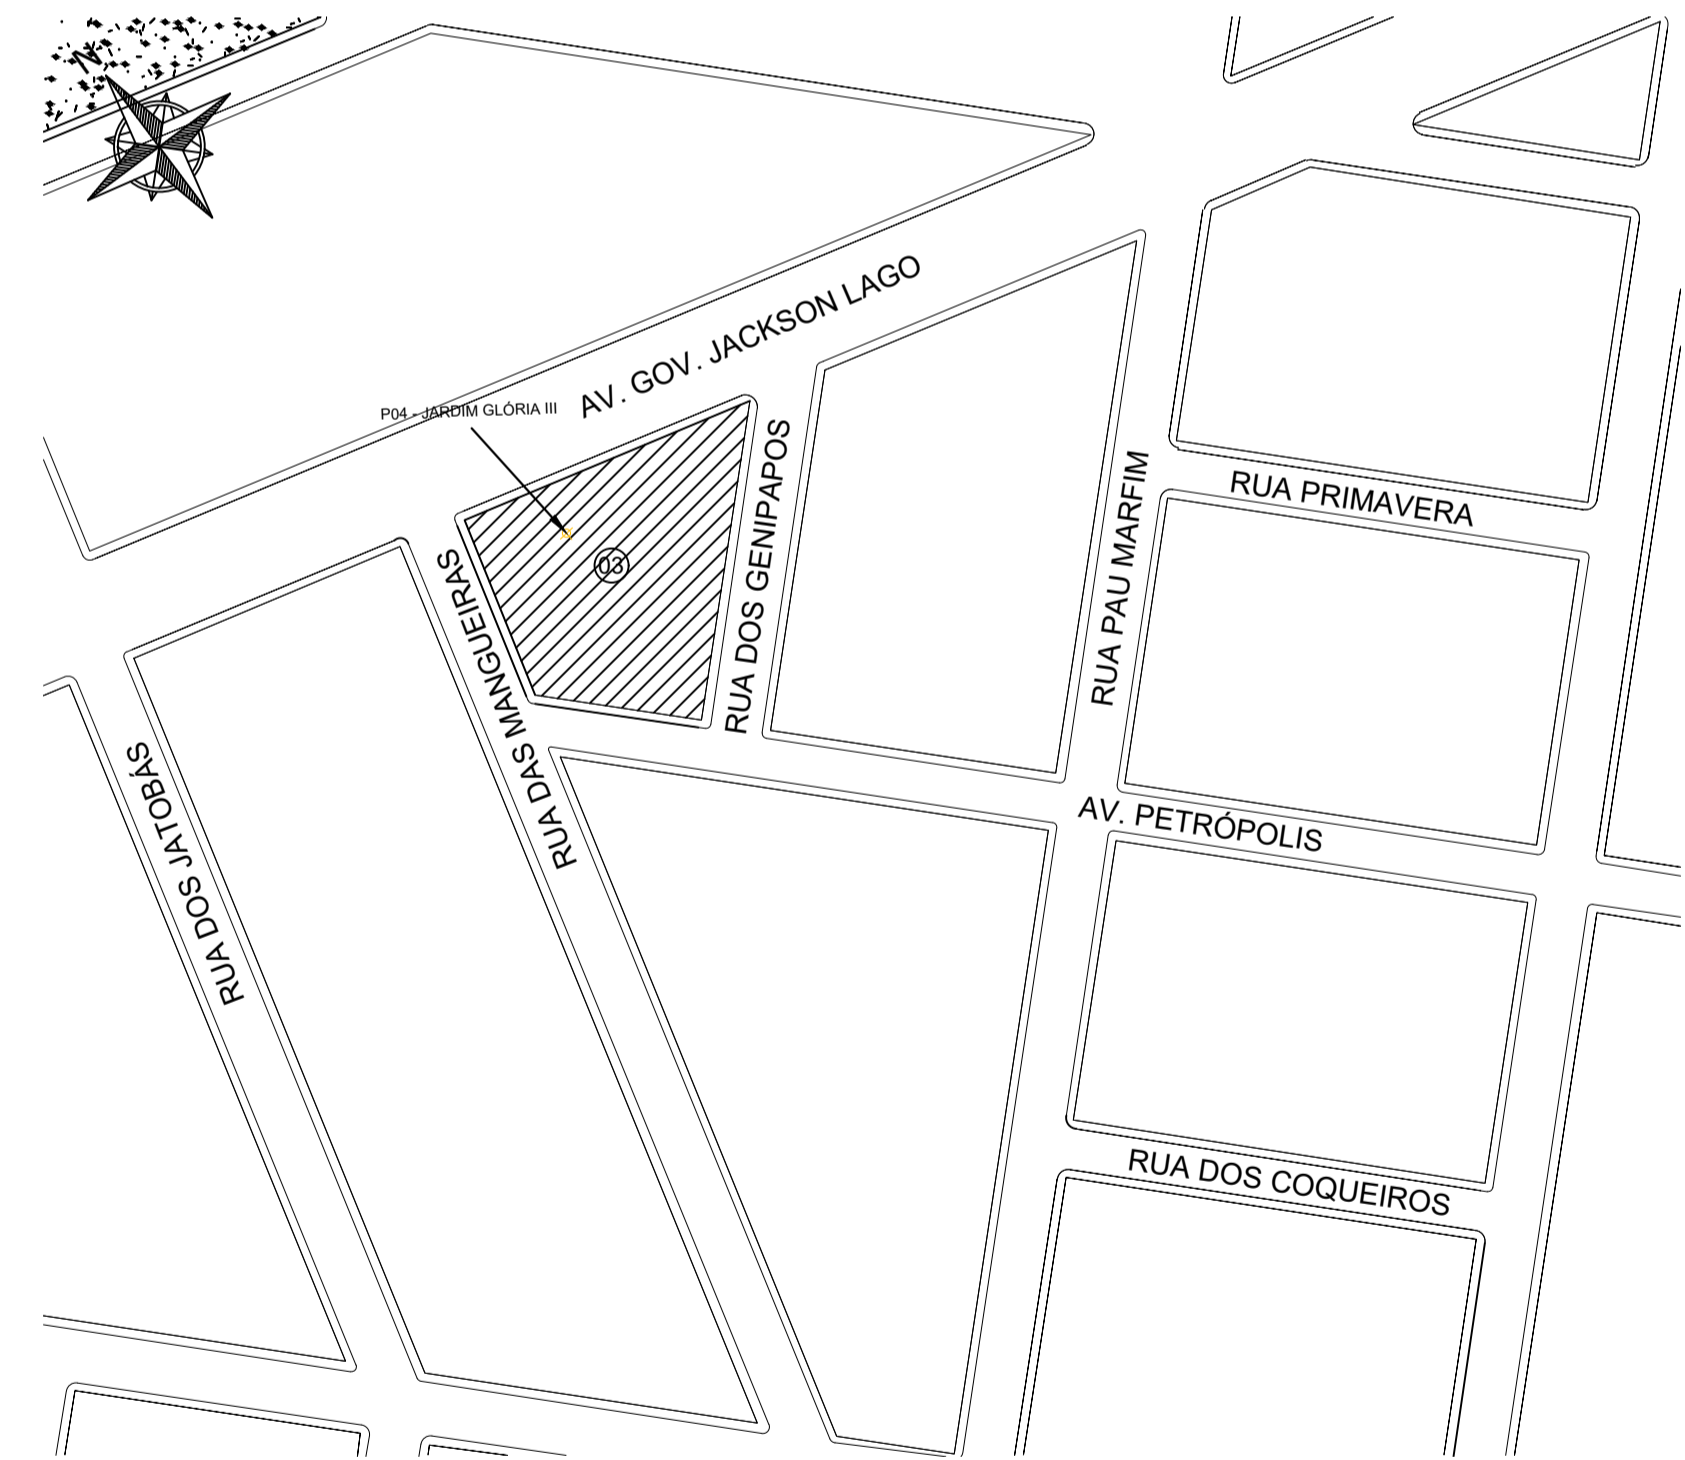

**7** Planta de Situação  
S/Escala

**5** Corte Longitudinal Poço Artesiano  
1 : 100

### Projeto de Poço Artesiano

Proprietário: Prefeitura Municipal de Açailândia	CNPJ: 07000268/0001-72
Endereço Obra: Av. Jackson Lago, Quadra nº 32 Lote nº 01, Residencial Jardim Glória	Área do Terreno: 1684,09m²
Autor do Projeto:	
Assinatura: Arthur Vinícius Ramos Teixeira (CREAMA 1117762681)	
Proprietário:	
Assinatura: Prefeitura Municipal de Açailândia (Verificador: 07000268/0001-72)	

Conteúdo: 1 Planta Baixa 2 Fachada Frontal 3 Fachada Lateral 4 Vista Isométrica 5 Corte Longitudinal Poço Artesiano 6 Planta Baixa Poço Artesiano 7 Planta de Situação	Desenho: Charlison Data: 08/09/2023 Escala: 1 : 100	REVISÃO: Folha nº <b>04</b>
---	---	-----------------------------------