




1 Planta Baixa
1 : 50

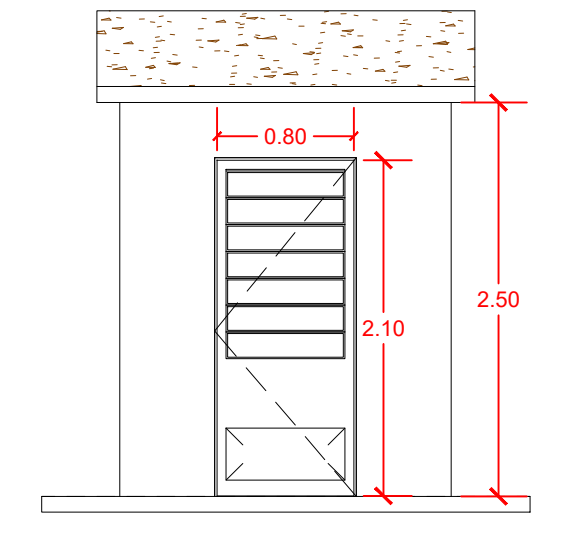

2 Fachada Frontal
1 : 50

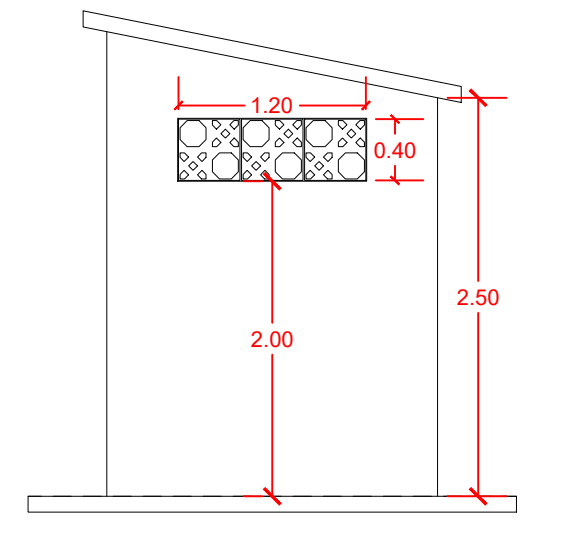


3 Fachada Lateral
1 : 50

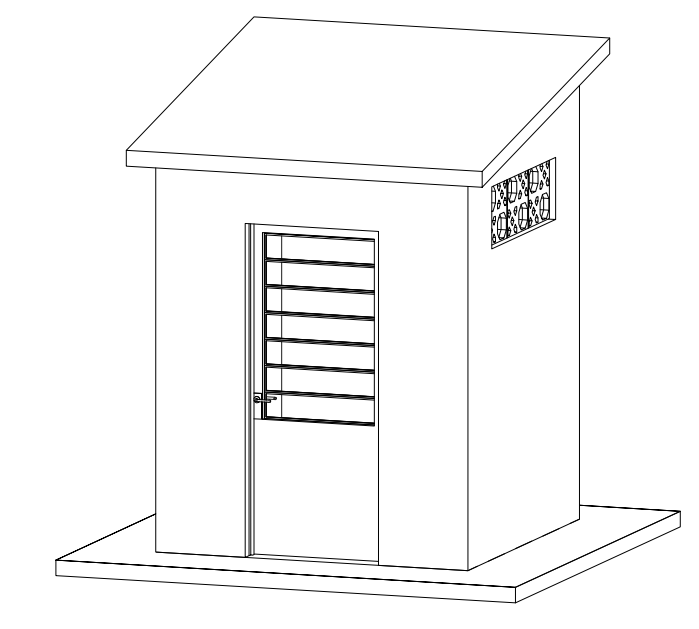


4 Vista Isométrica
S/Escala



7 Planta de Situação
S/Escala

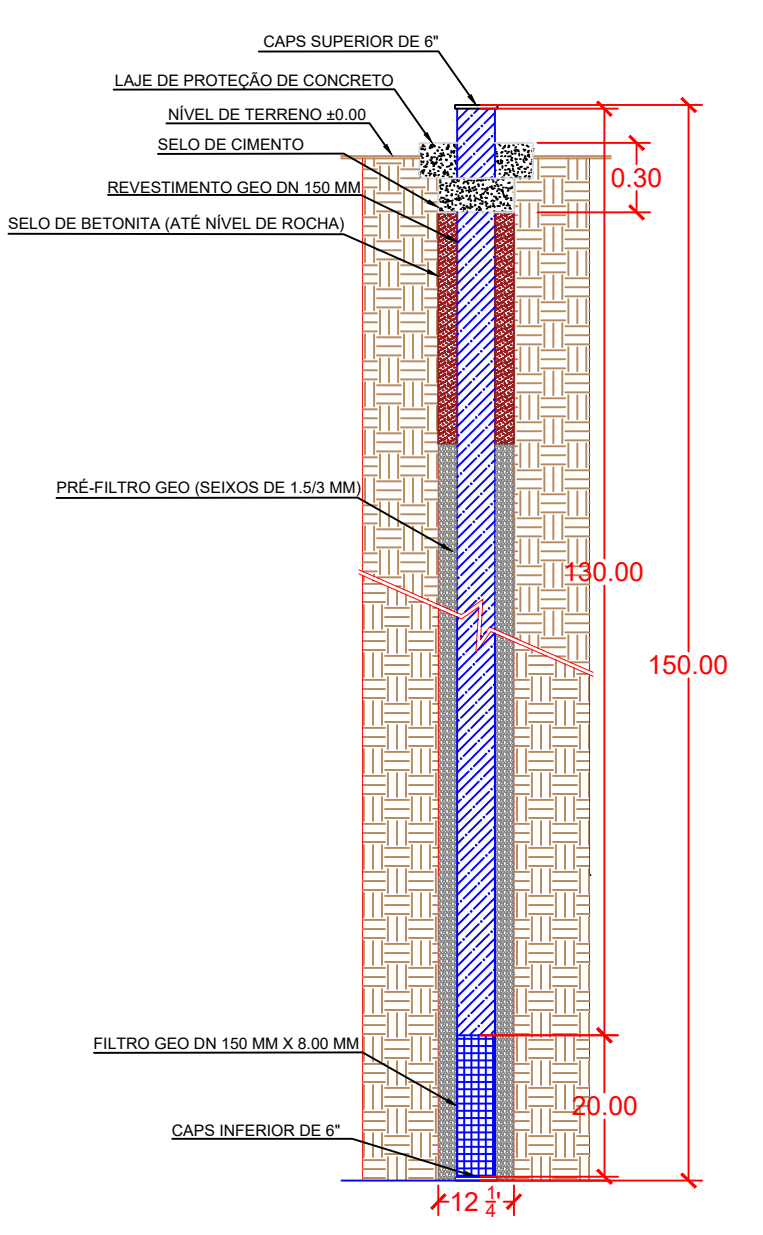

5 Corte Longitudinal Poço Artesiano
1 : 100

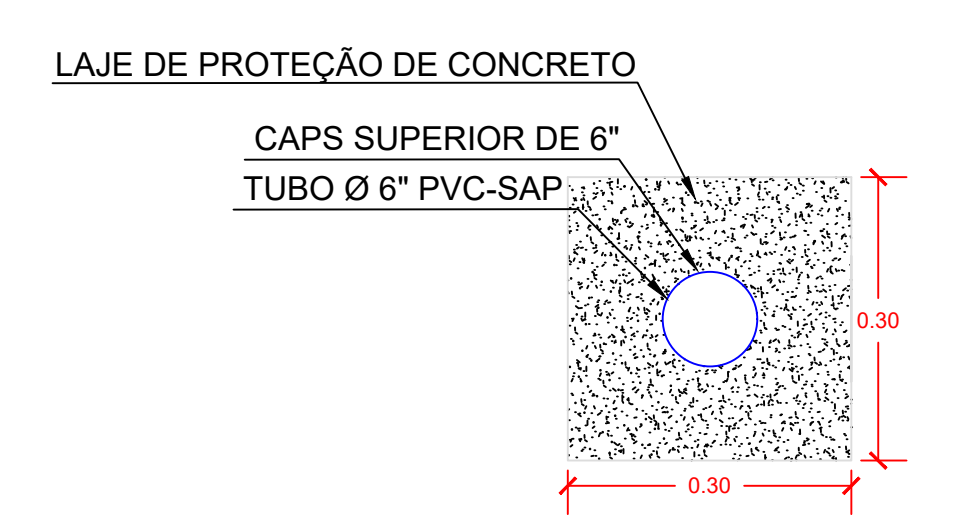

6 Planta Baixa Poço Artesiano
1 : 50

PLENUS
SERVIÇOS DE ENGENHARIA

PLENUSERV.ENG@GMAIL.COM 98809-0828

Projeto de Poço Artesiano

Proprietário: Prefeitura Municipal de Açailândia	CNPJ: 07000268/0001-72
Endereço Obra: Rua Inglaterra, Lote nº 01 Quadra nº 46, Loteamento Parque das Nações	Área do Terreno: 600,00m²
Autor do Projeto:	
Assinatura: Arthur Vinícius Ramos Teixeira	CREA/MA 1117762661
Proprietário:	
Assinatura: Prefeitura Municipal de Açailândia	Verificador: 07000268/0001-72

Conteúdo:	REVISÃO:
1 Planta Baixa	
2 Fachada Frontal	
3 Fachada Lateral	
4 Vista Isométrica	
5 Corte Longitudinal Poço Artesiano	
6 Planta Baixa Poço Artesiano	
7 Planta de Situação	
Desenho: Charlison	Folha nº
Data: 08/09/2023	
Escala: 1 : 100	
	03