




01 PLANTA BAIXA
ESCALA: 1:30

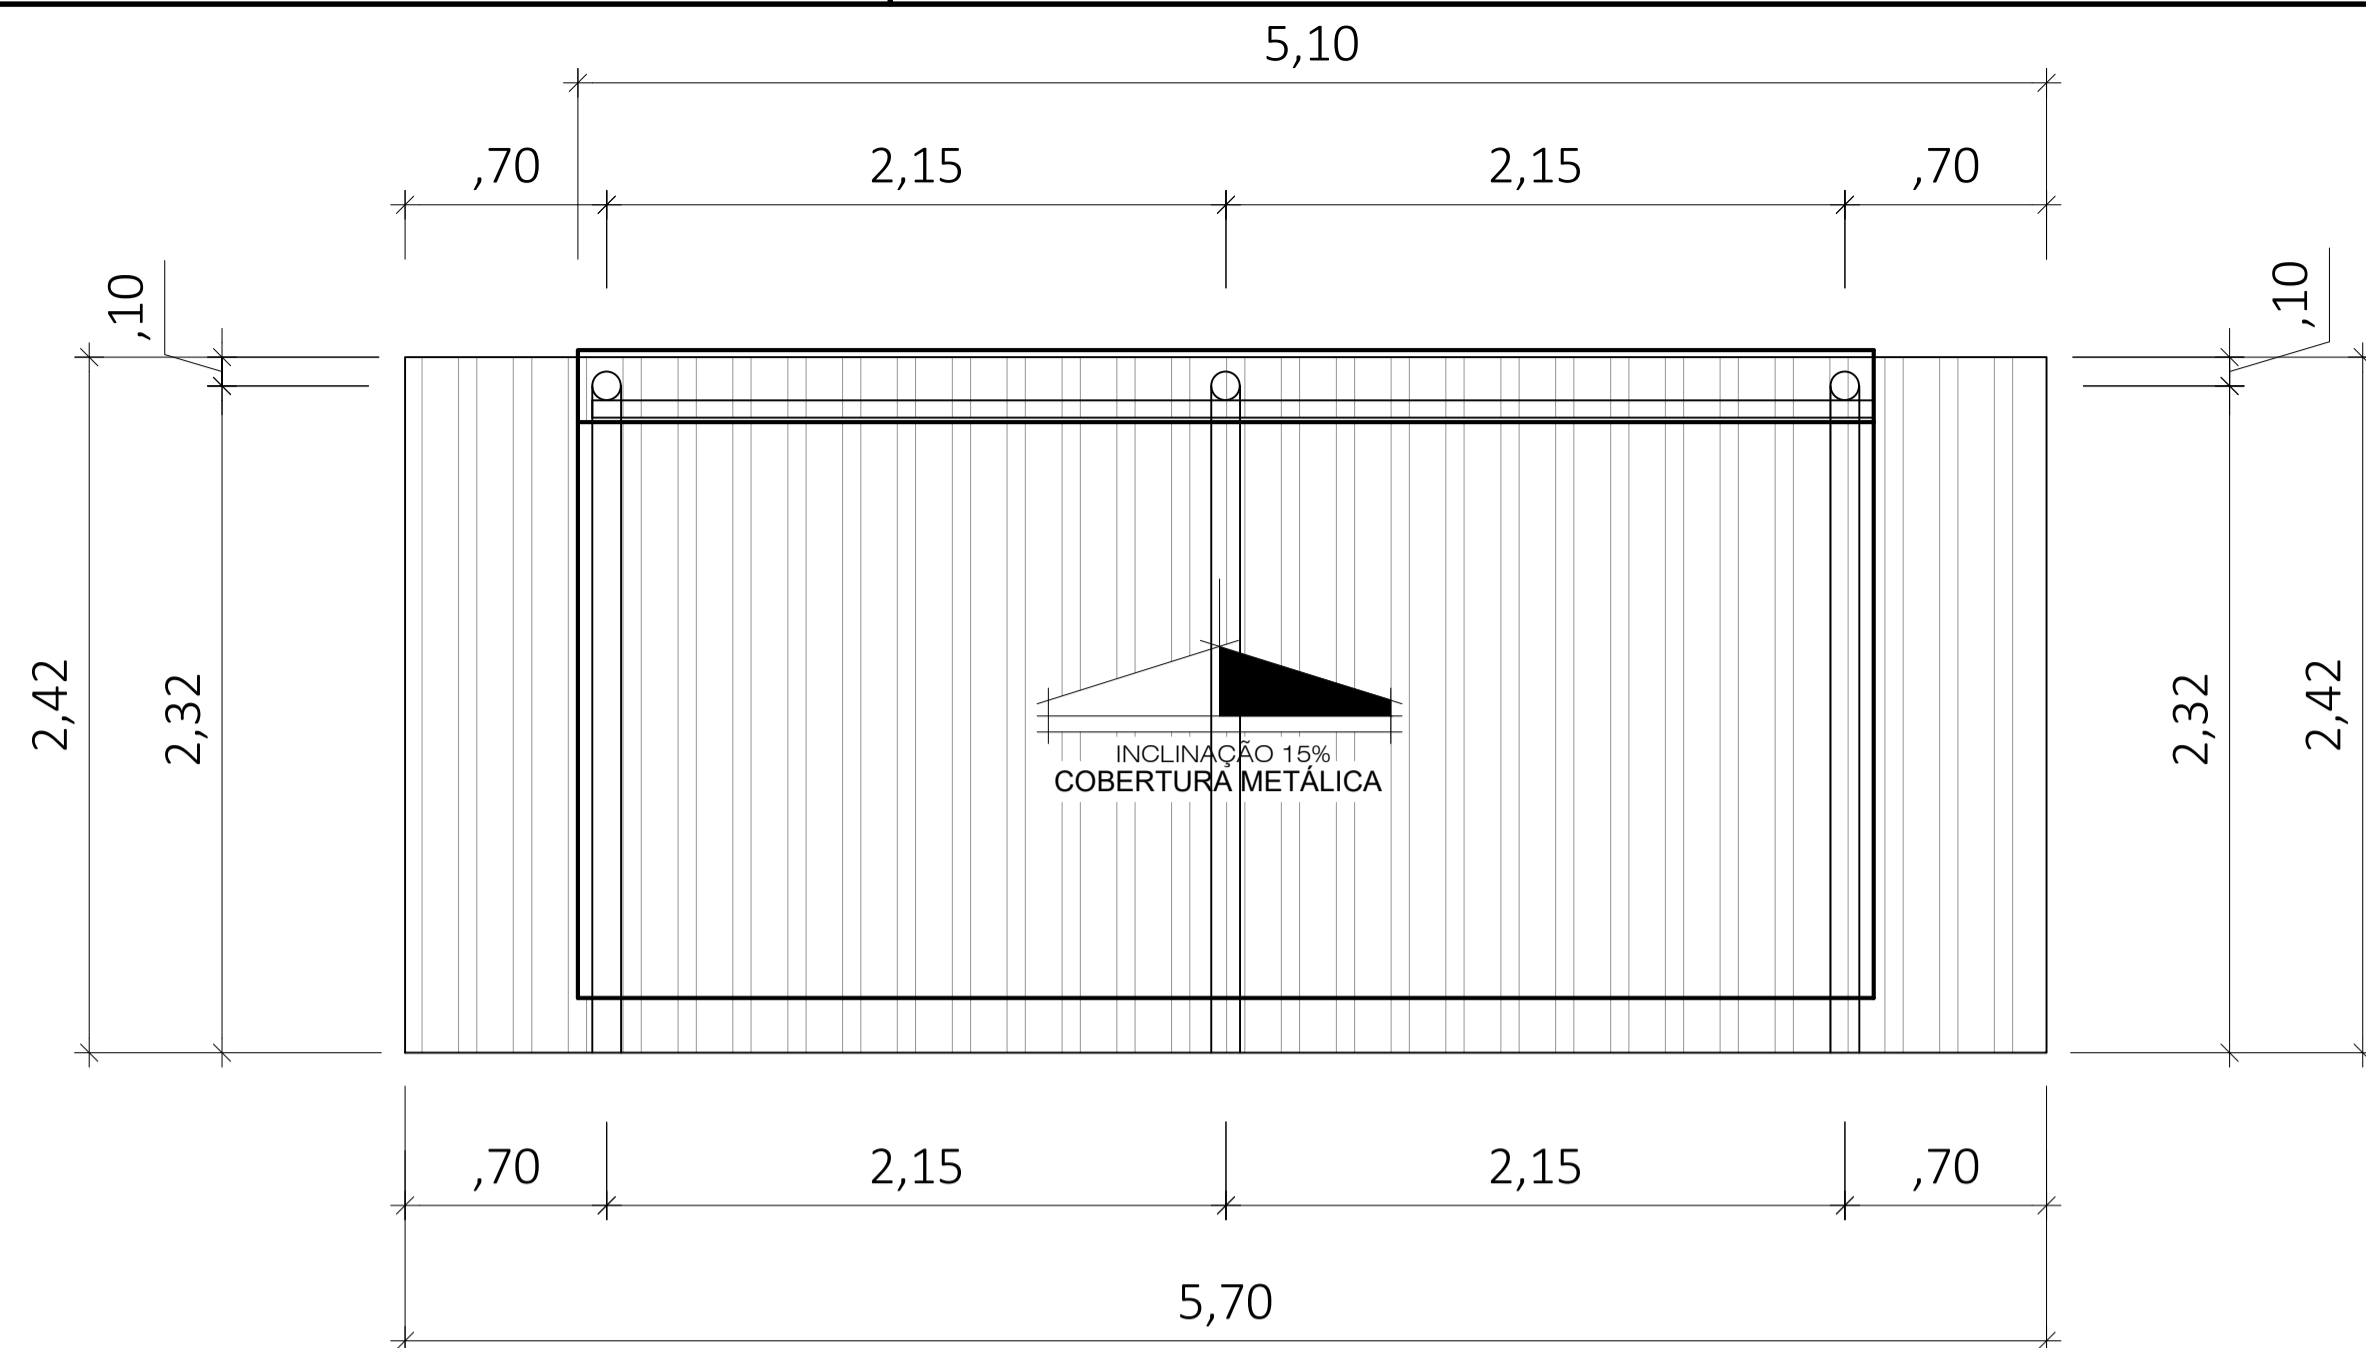


05 PLANTA DE COBERTURA
ESCALA: 1:30

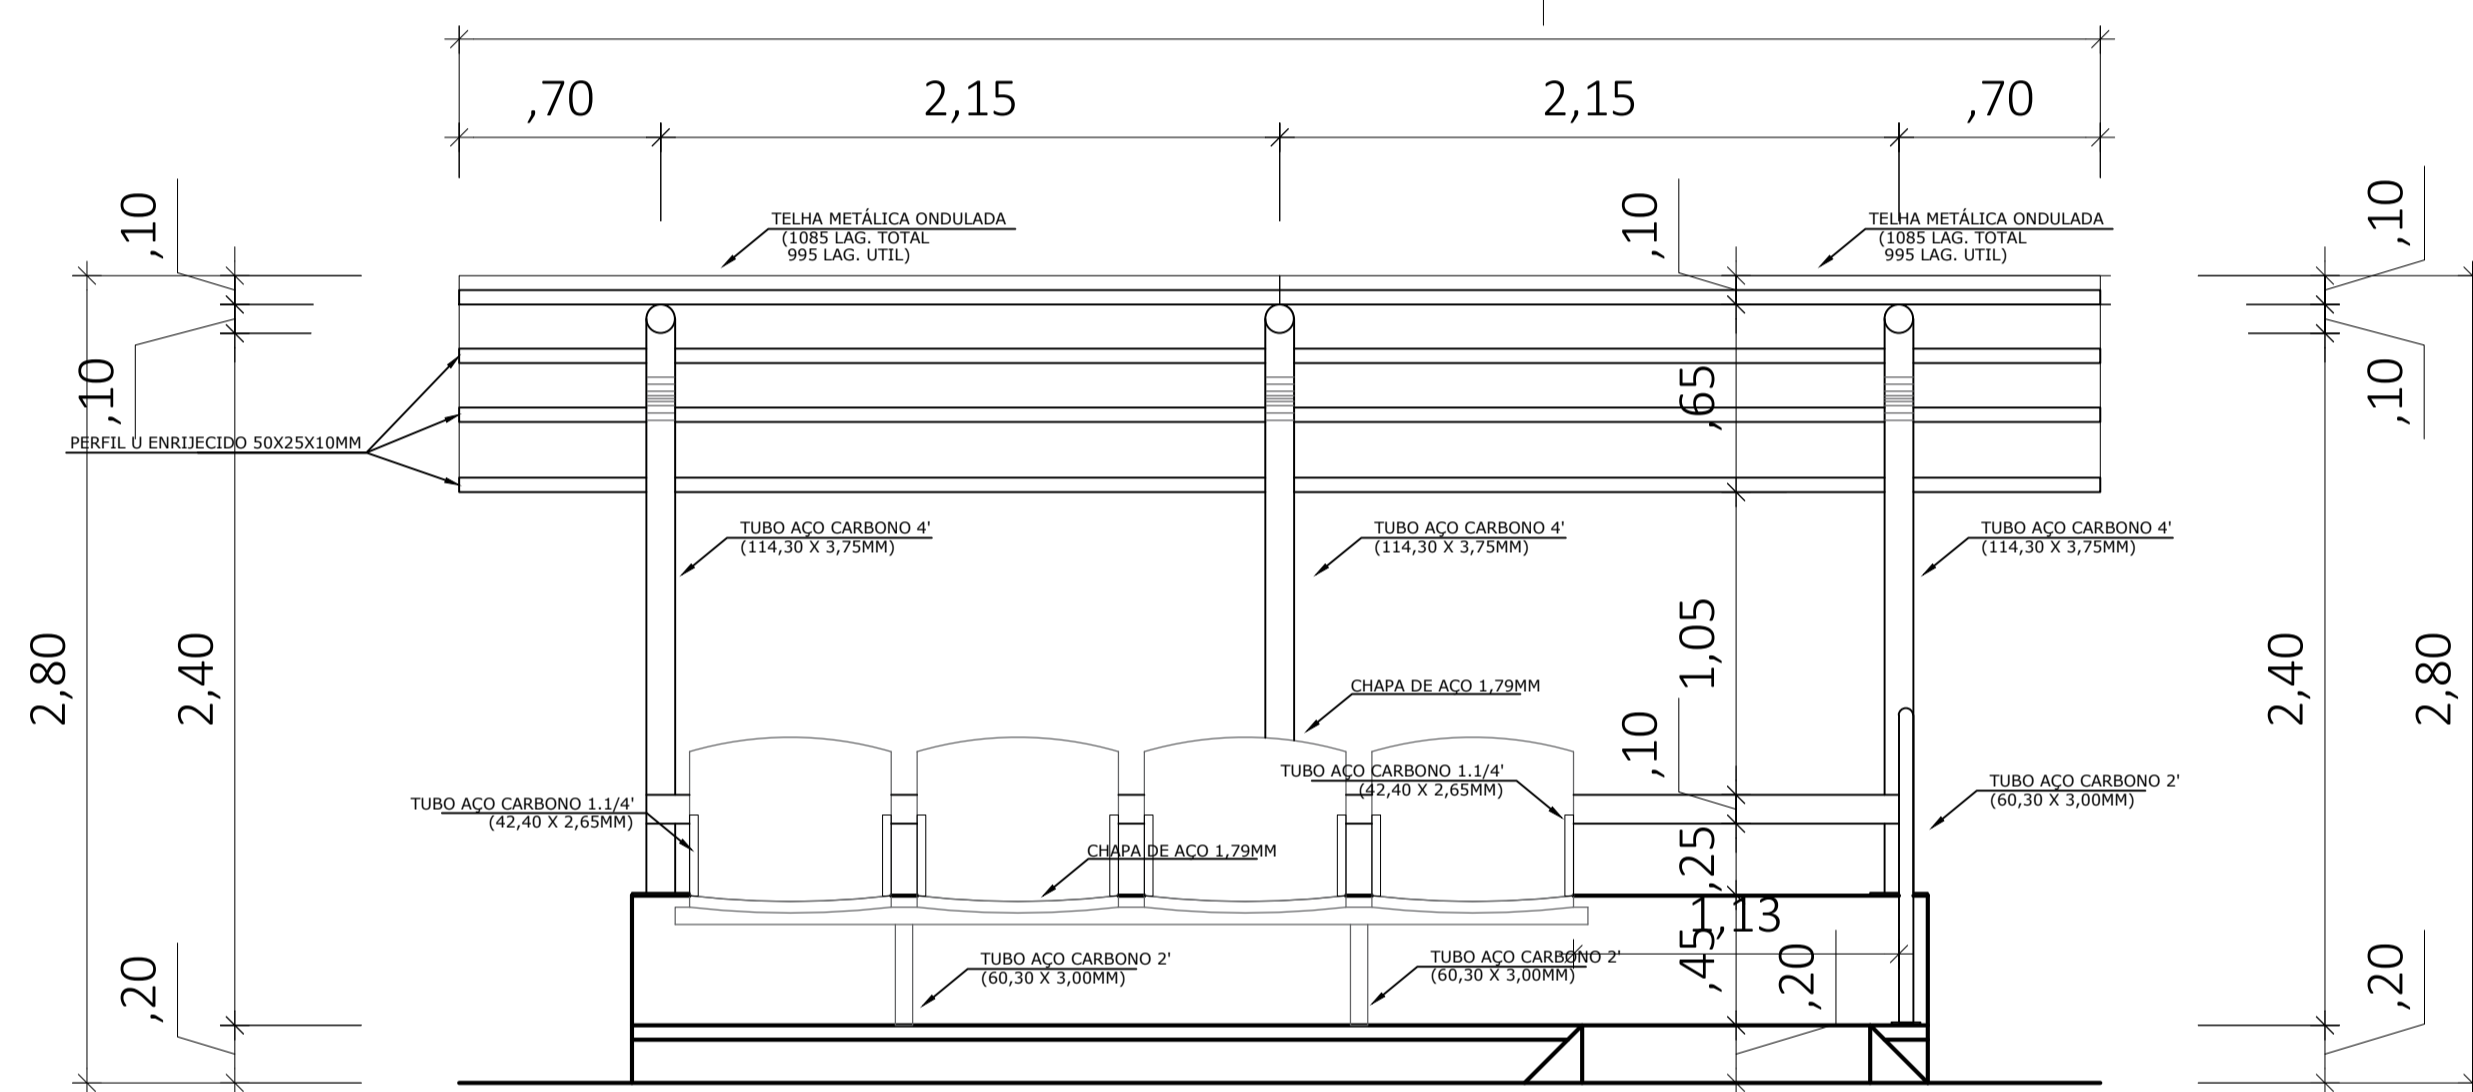


02 CORTE AB
ESCALA: 1:30

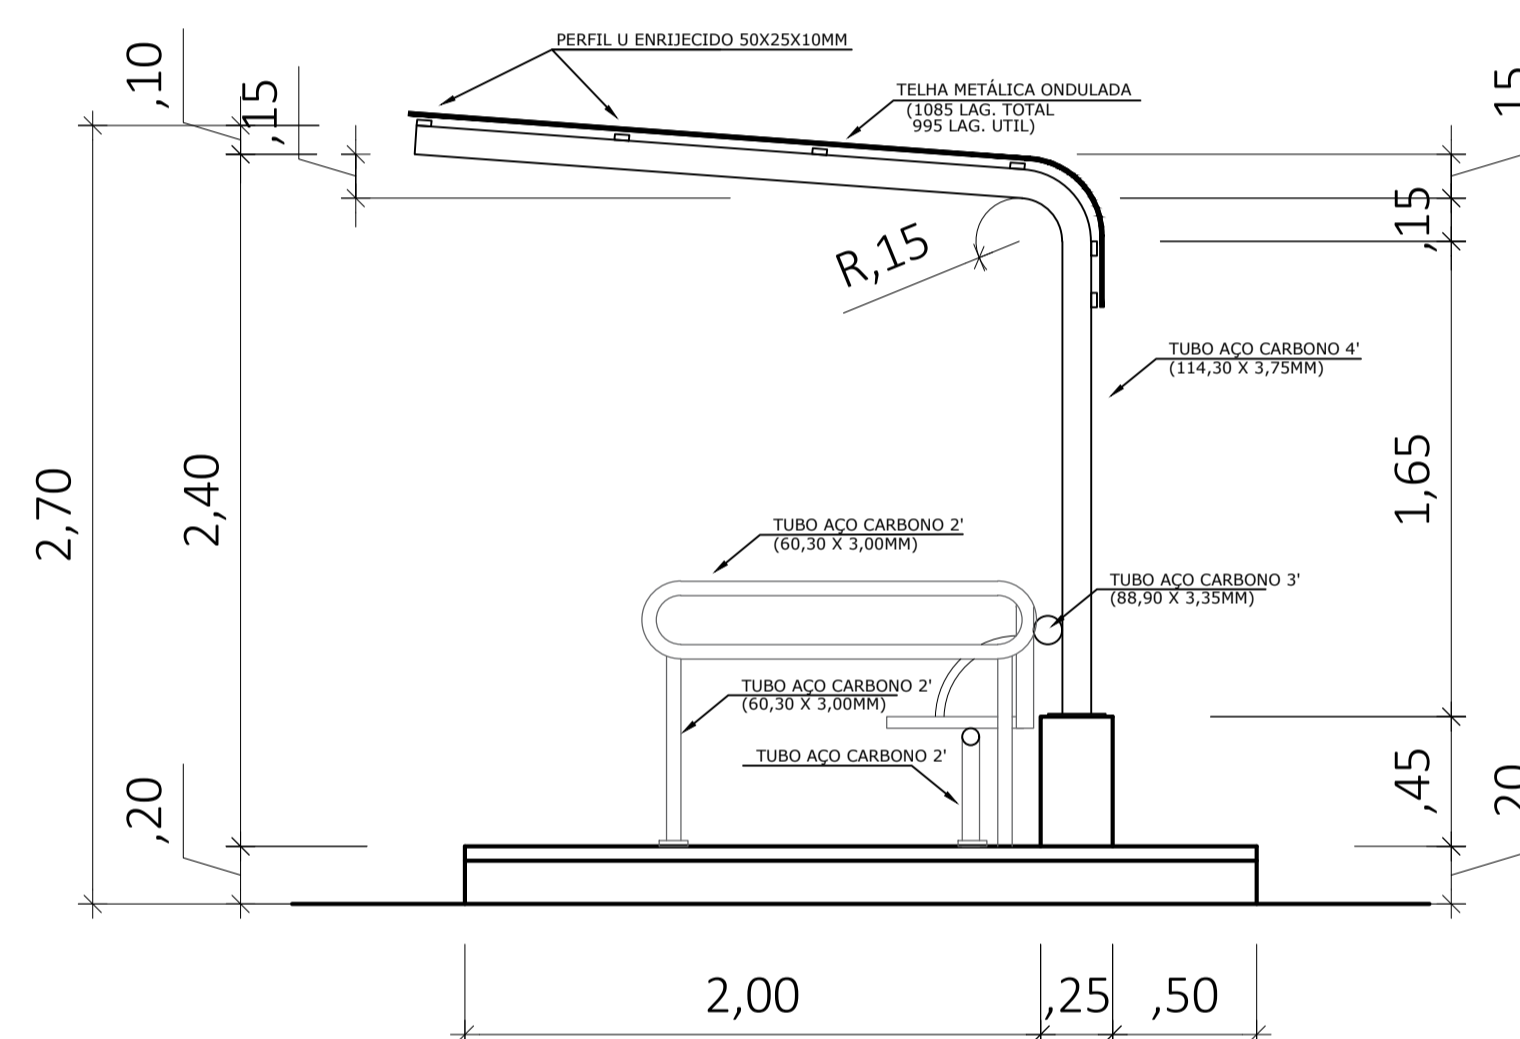

03 CORTE CD
ESCALA: 1:30

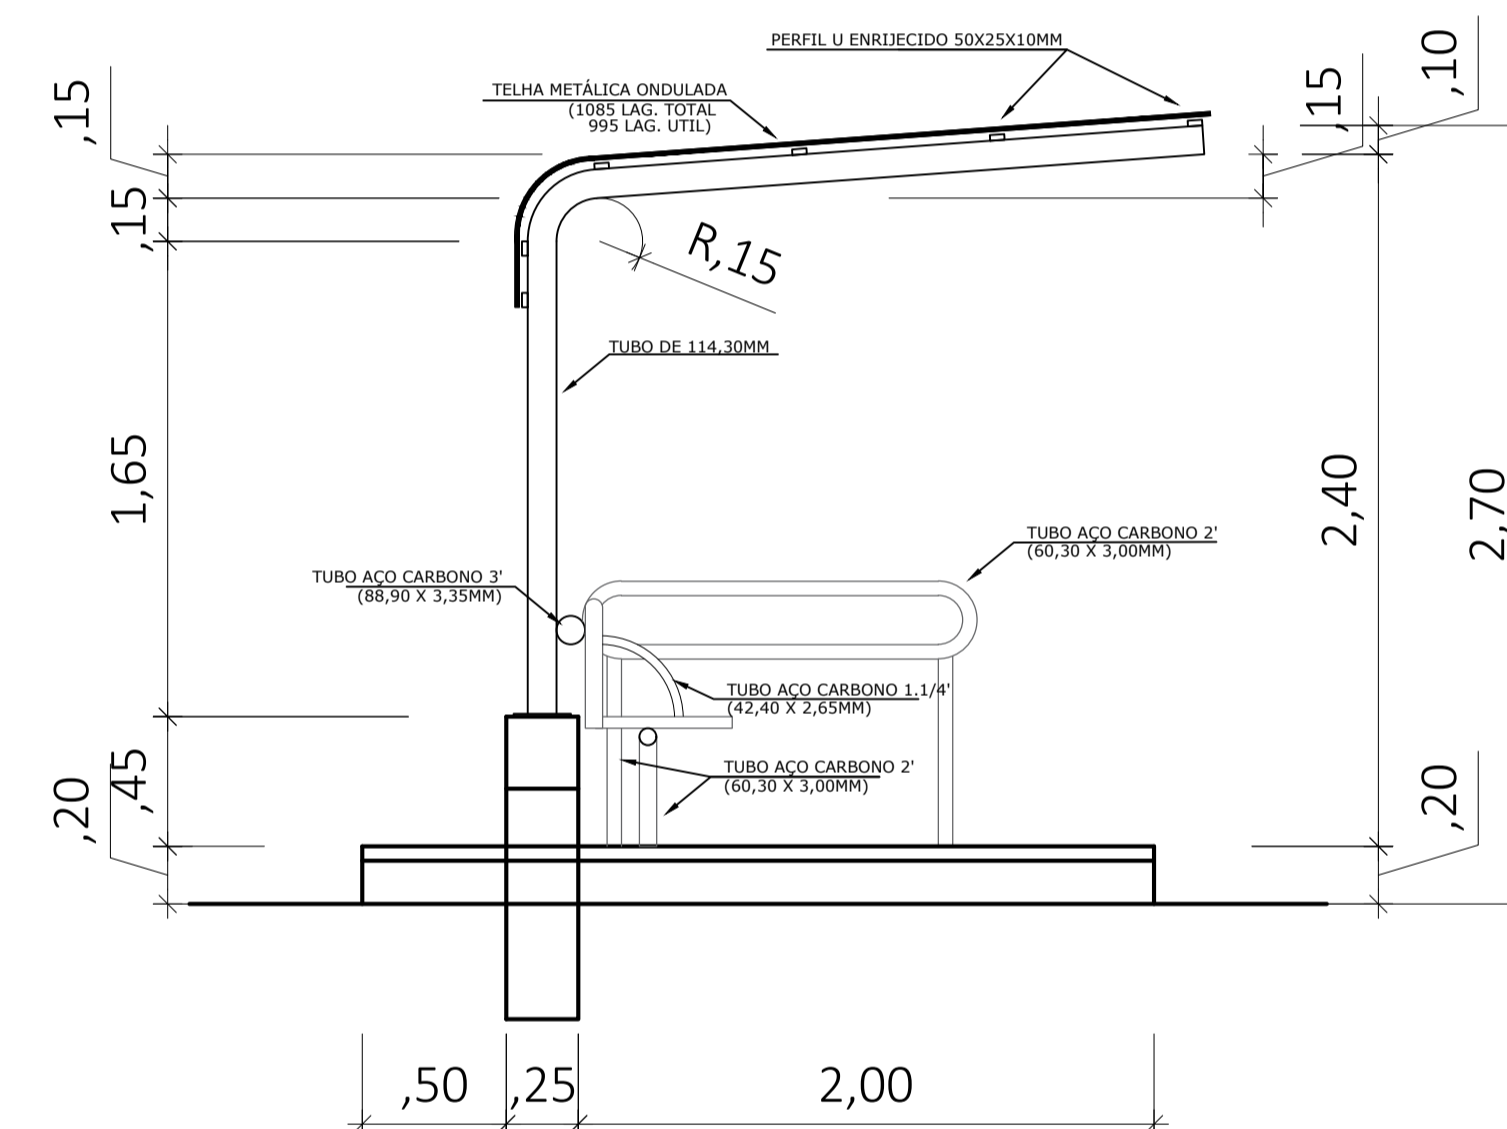

04 VISTA LATERAL
ESCALA: 1:30

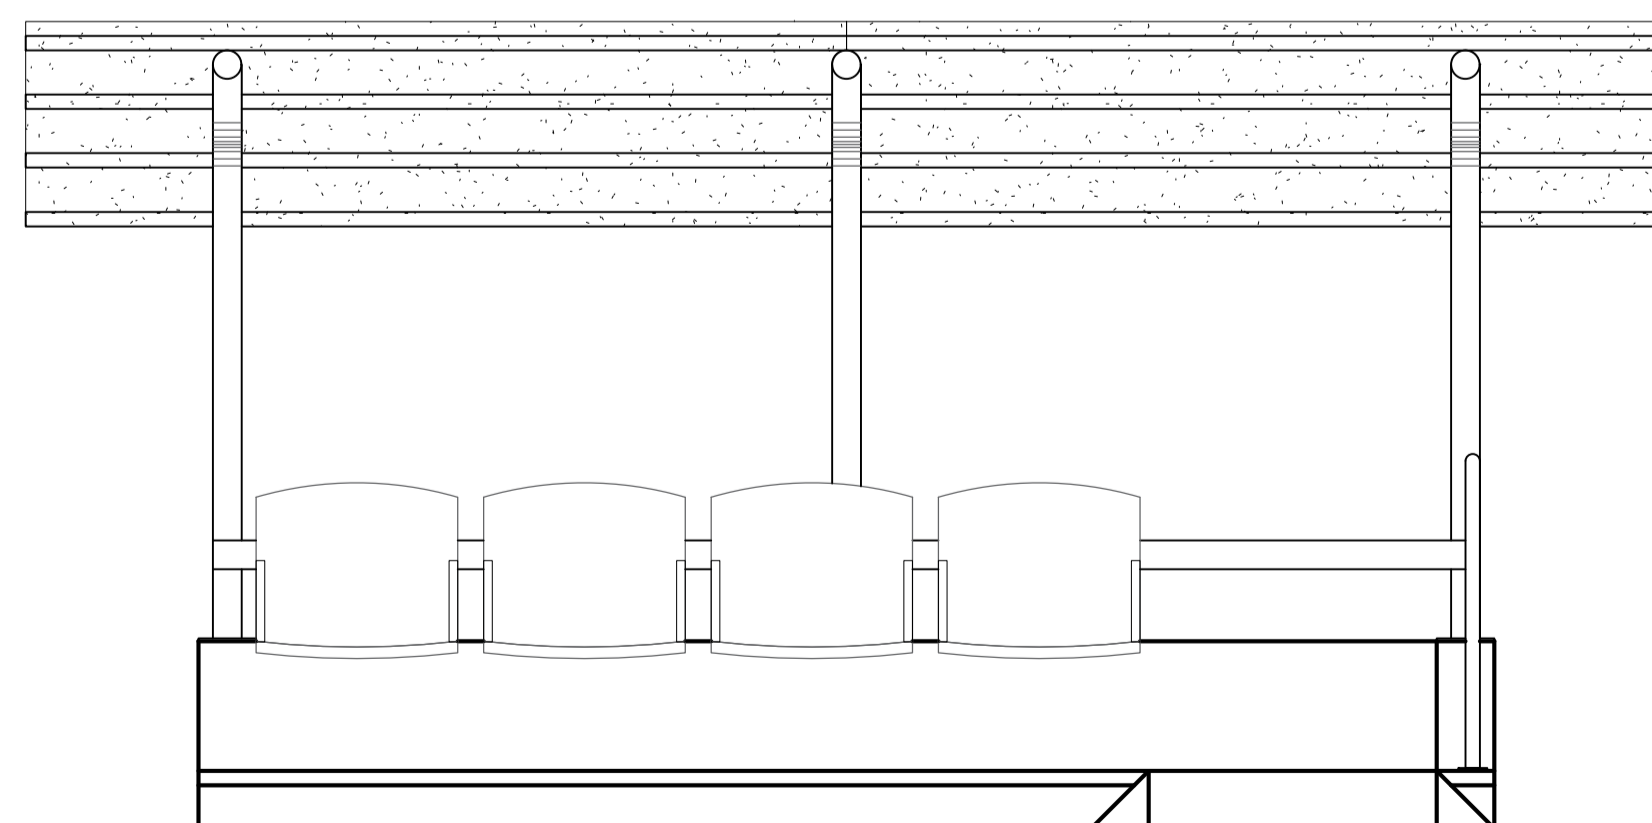

06 FACHADA
ESCALA: 1:30

PROJ. ARQUITETÔNICO
PROJETO: INSTITUCIONAL

RESPONSÁVEL _____

RESPONSÁVEL TÉCNICO _____

PREFEITURA MUN. DE AÇAILÂNDIA - MA
AV. SANTA LUZIA S/N PQ. DAS NAÇÕES S/N, TEL.: (99) 3538-8666 - CEP 65.930-000
CNPJ: 07000268/0001-72 - AÇAILÂNDIA - MA

CONTEÚDO:
- PLANTA BAIXA
- CORTE AB E CD
- P. COBERTURA
- FACHADA PRINCIPAL
- LEGENDA

TÍTULO:
MODELO DE PARADA DE ONIBUS AÇO / CONCRETO

PROJETO:
PROJ. DE URBANIZAÇÃO NAS ROGATÓRIAS (ÁREA VERDE E VIVÊNCIA)

END DA OBRA: RUA E AVENIDAS DA CIDADE DATA: MARÇO/ 2020

DES: DONALTO SANTOS	ESCALA: INDICADA	DIMENSÃO DA OBRA: 6,00X3,00	ÁREA DO TERRENO: INDICADO	COORDENADA UTM 23M:	TAXA DE OCUP.: 100 %
---------------------	------------------	-----------------------------	---------------------------	---------------------	----------------------

DIREITOS RESERVADOS
LEI 5988 DE 1973

FOLHA 01 / 01

PROIBIDA A REPRODUÇÃO TOTAL OU PARCIAL DESTE DESENHO SEM AUTORIZAÇÃO DOS AUTORES.
Rogério Rosa - Engenheiro Civil (99) 99200-3163 / Donalton Sartore - Projetista de Civil (99) 99795-6333 - Açailândia - MA