


SERVIÇO TERRAPLENAGEM

REVESTIMENTO PRIMÁRIO

VIA SECUNDARIA

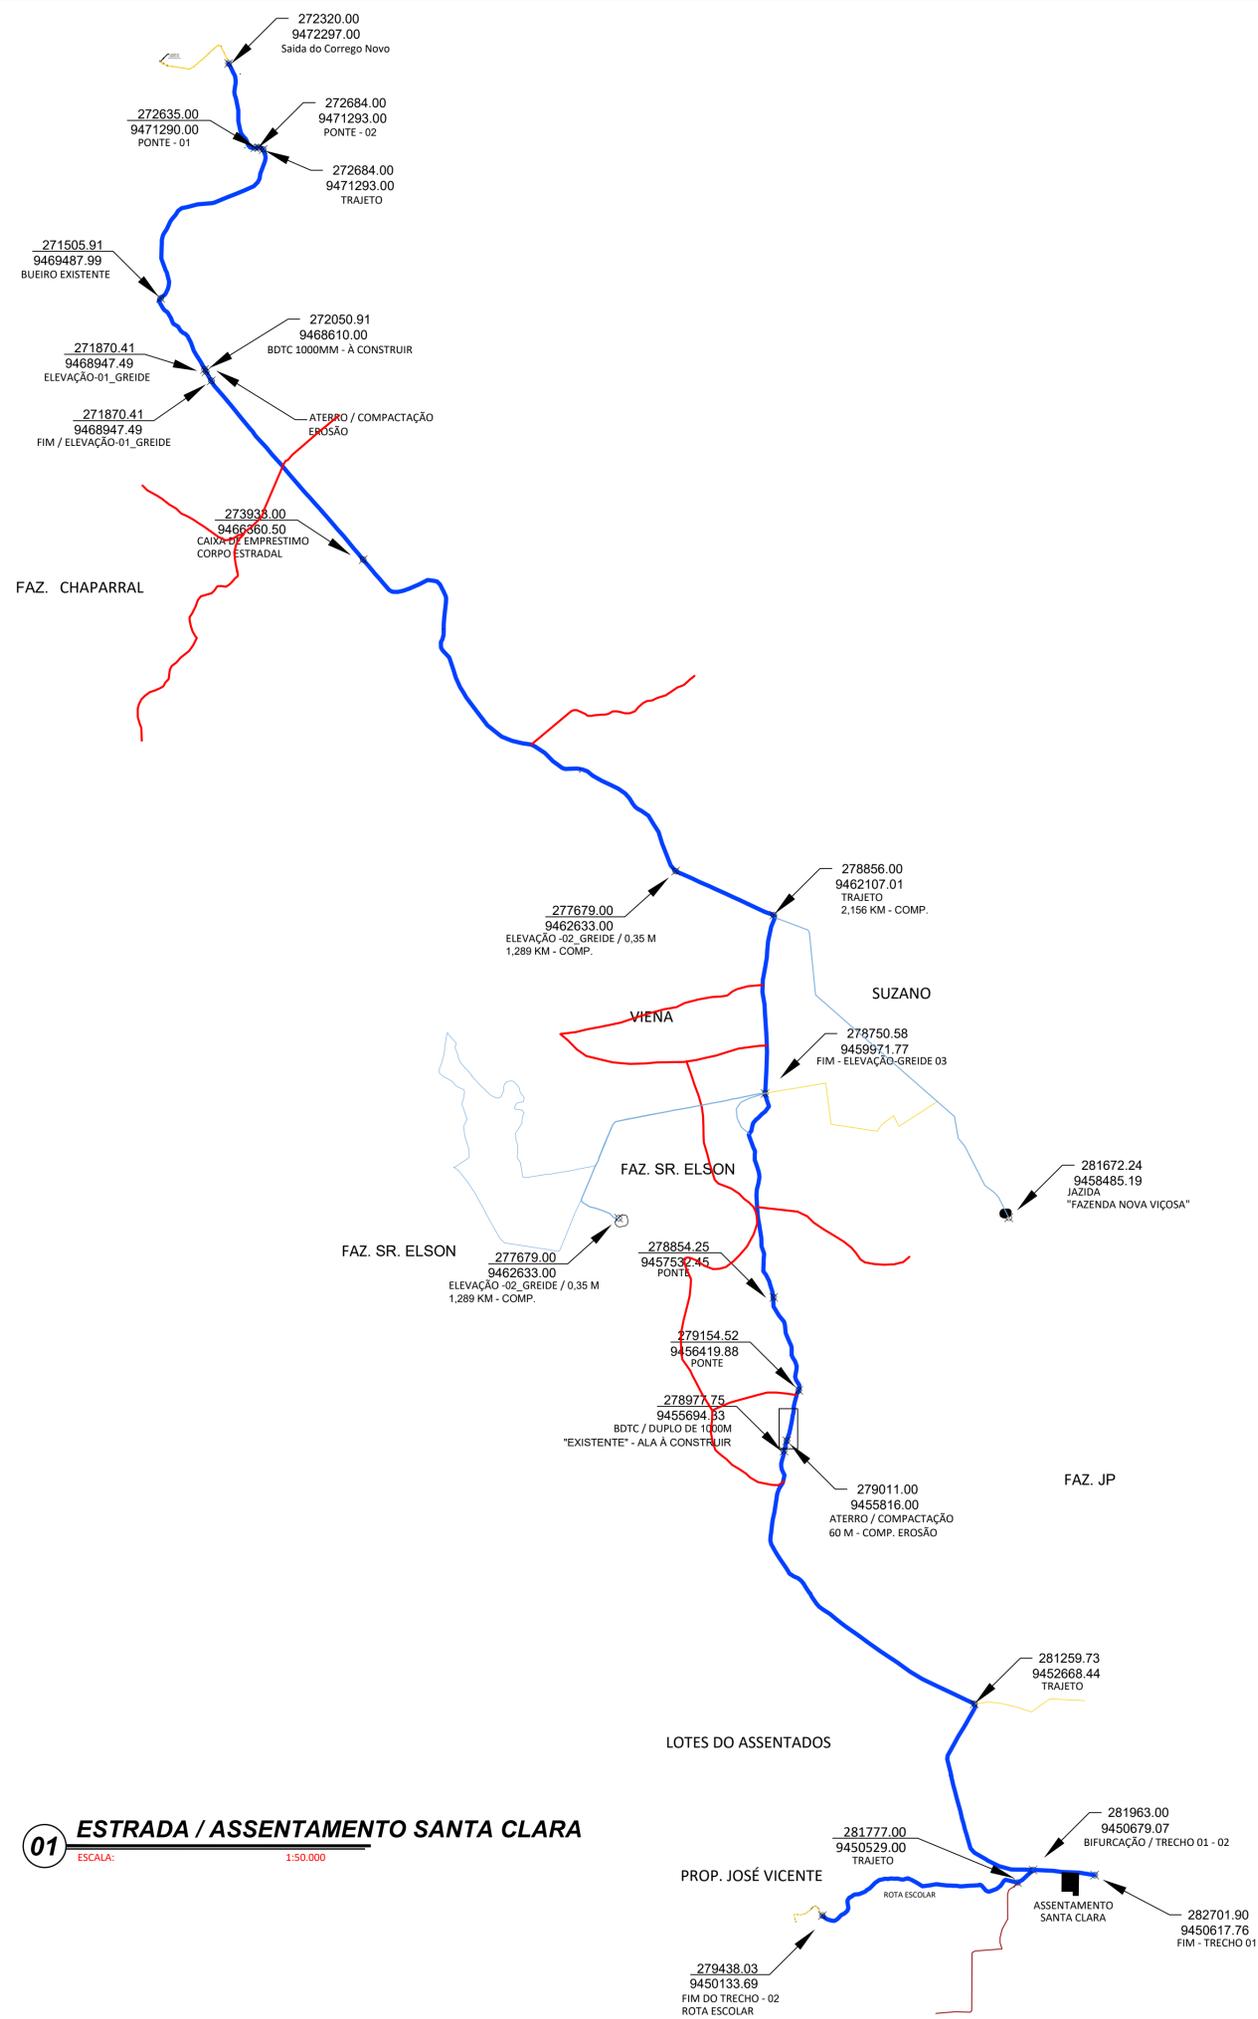

01 **ESTRADA / ASSENTAMENTO SANTA CLARA**  
ESCALA: 1:50.000

CARIMBO DA PREFEITURA	
RECUPERAÇÃO DA ESTRADA ASSENT. SANTA CLARA	
SECRETARIA MUNICIPAL DE PLANEJAMENTO   <b>AÇAILÂNDIA</b> GOVERNO MUNICIPAL	
AVENIDA SANTA LUZIA S/N PARQUE DAS NAÇÕES CNPJ: 07.000.268/0001-72 - AÇAILÂNDIA - MARANHÃO	
LOCAL:	END.: ESTRADA DE CORREGO NOVO BAIRRO: CORREGO NOVO CEP.: 65.930-000 AÇAILÂNDIA - MARANHÃO
RESPONSÁVEL:	ASSUNTO: PLANTA BAIXA ROTA DET. DE TRECHO LEGENDA
RESPONSÁVEL TÉCNICO:	ANTONIO JOSÉ FERREIRA L. FILHO Sec. de Agricultura
	DESENHO: DONALTO SANTOS
ROGÉRIO ROSA LOPES Eng. Civil CREA: 280715193 - 7	
QUADRO DE ÁREAS	
EXTENSÃO: 32.913,00 M	TAXA DE OCUPAÇÃO: 100%
ÁREA DO TERRENO: 0 M²	TAXA DE PERMEABILIDADE: 00
ÁREA UTIL: 0 M²	COEFICIENTE DE OCUPAÇÃO: 00
ÁREA PERMEÁVEL: 00	00
LOTE: 00	DATA: 15/12/2021
FOLHA: 01/05	ESCALA: INDICADA