

SERVIÇO TERRAPLENAGEM


REVESTIMENTO PRIMÁRIO

VIA SECUNDARIA


278977.75
9455694.33
BDTC / DUPLO DE 1000M
"EXISTENTE" - ALA À CONSTRUIR

281259.73
9452668.44

TRAJETO

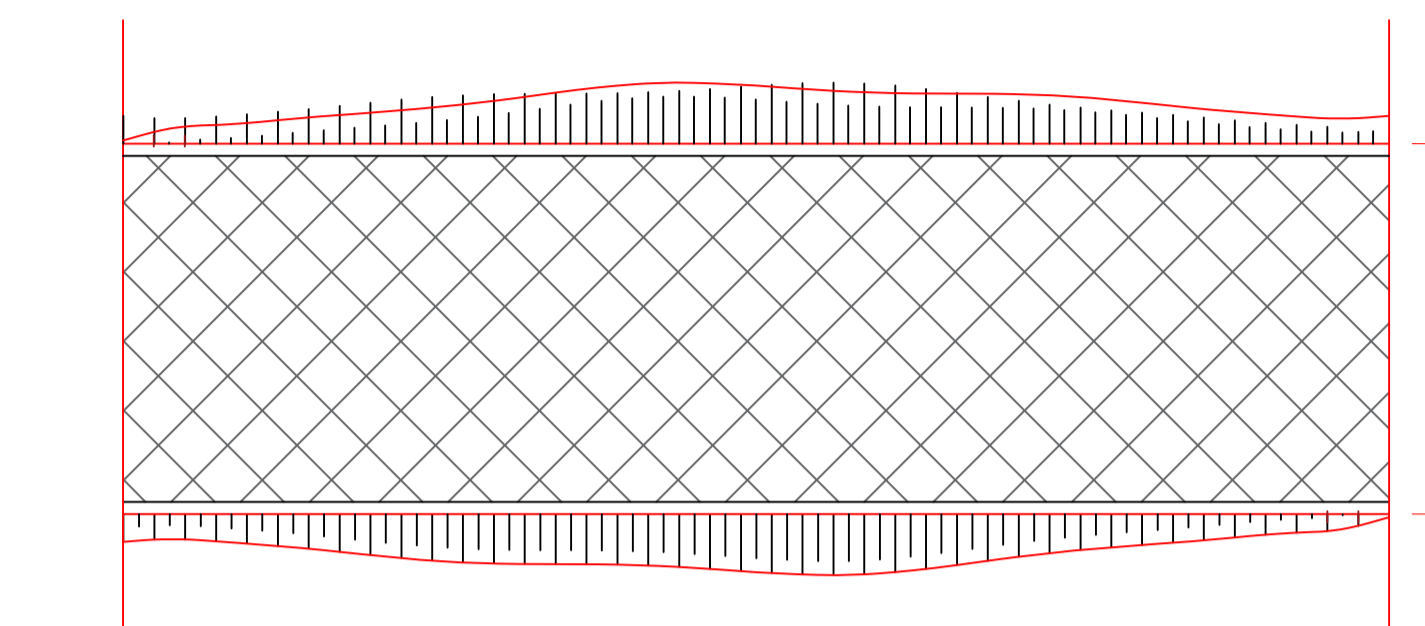

12 DET. REVESTIMENTO 0,15 M
ESCALA: 1:100

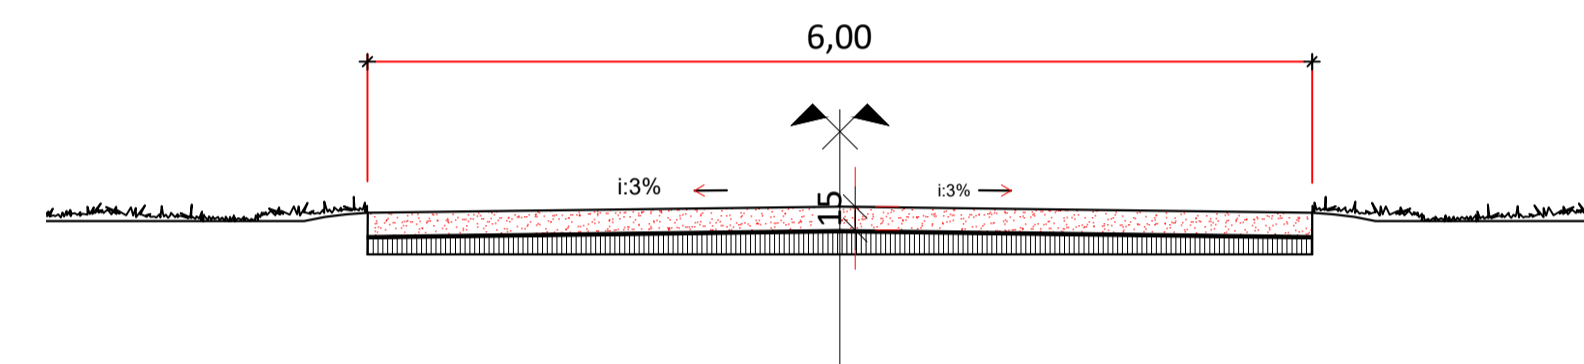

13 DET. CORTE
ESCALA: 1:50

281259.73
9452668.44
TRAJETO

281963.00
9450679.07

BIFURCAÇÃO / TRECHO 01 - 02

281963.00
9450679.07
BIFURCAÇÃO / TRECHO 01 - 02

282701.90
9450617.76

ASSENTAMENTO
SANTA CLARA

279438.03
9450133.69
FIM - TRECHO 02

281777.00
9450529.00
TRAJETO

ROTA ESCOLAR

281963.00
9450679.07

BIFURCAÇÃO / TRECHO 01 - 02

CARIMBO DA PREFEITURA

PAVIMENTAÇÃO

SECRETARIA MUNICIPAL DE PLANEJAMENTO | **ACAILÂNDIA**
GOVERNO MUNICIPAL

**AVENIDA SANTA LUZIA S/N PARQUE DAS NAÇÕES
CNPJ: 07.000.268/0001-72 - AÇAILÂNDIA - MARANHÃO**

LOCAL:
END.: ESTRADA DE CORREGO NOVO
BAIRRO: CORREGO NOVO
CEP.: 65.930-000
AÇAILÂNDIA - MARANHÃO

RESPONSÁVEL:
ANTONIO JOSÉ FERREIRA L. FILHO
Sec. de Agricultura

ASSUNTO:
PLANTA BAIXA
ROTA
DET. DE TRECHO
LEGENDA

RESPONSÁVEL TÉCNICO:
ROGÉRIO ROSA LOPES
Eng. Civil CREA: 260715193 - 7

DESENHO:
DONALTO SANTOS

QUADRO DE ÁREAS			
EXTENSÃO:	32.913,00 M	TAXA DE OCUPAÇÃO:	100%
ÁREA DO TERRENO:	0 M²	TAXA DE PERMEABILIDADE:	00
ÁREA UTIL:	0 M²	COEFICIENTE DE OCUPAÇÃO:	00
ÁREA PERMEÁVEL:	00	00	FOLHA: 05/05
LOTE:	00	DATA: 30/08/2021	ESCALA: INDICADA