



INICIO DA RECUPERAÇÃO DA ESTRADA - TRECHO 01

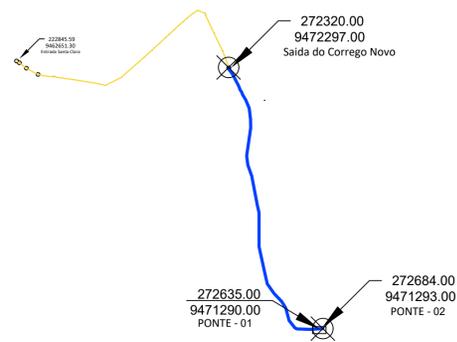


1º E 2º PONTE EXECUTADO PELA PREFEITURA

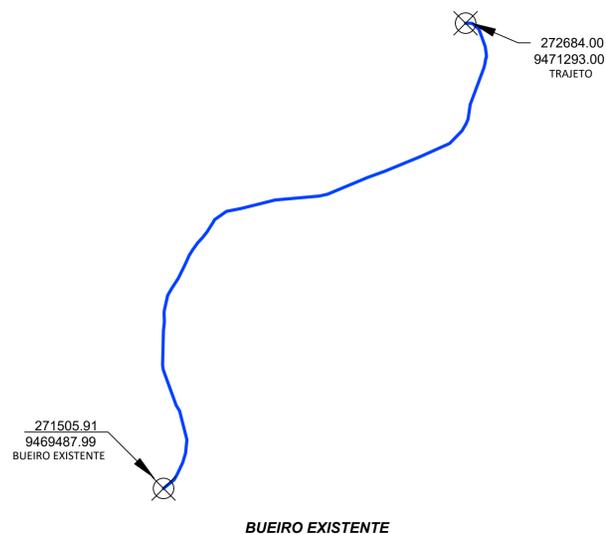


BUEIRO EXISTENTE


ELEVAÇÃO DE GREIDE - 01 / 1,00 M ALTURA

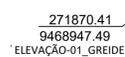



CAIXA DE EMPRESTIMO CORPO ESTRADAL

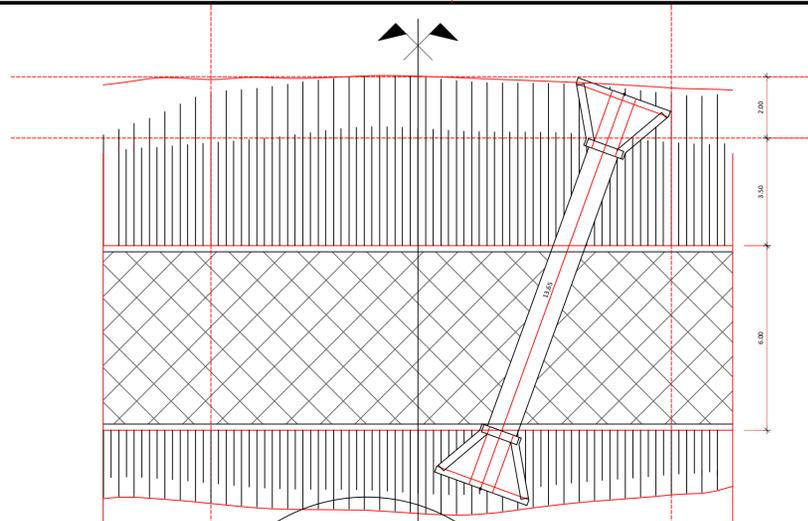


02 DET. EXECUÇÃO DE BDTC
ESCALA: 1:100

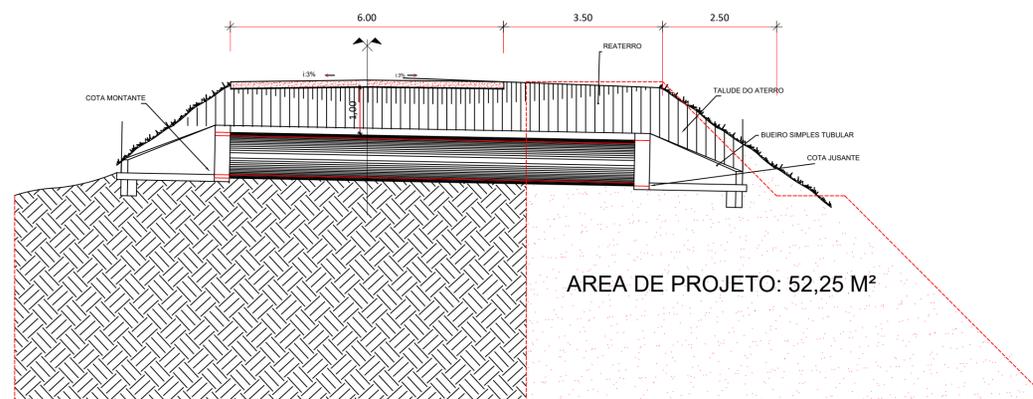

03 DET. BDTC - CORTE
ESCALA: 1:50

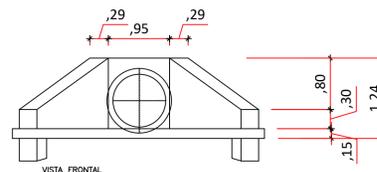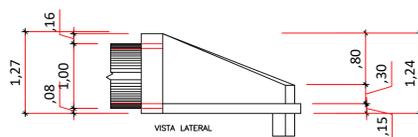

04 DET. BDTC
ESCALA: 1:50

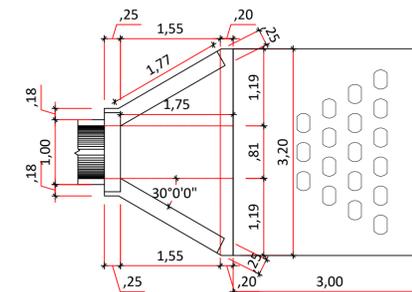

SERVIÇO TERRAPLENAGEM

REVESTIMENTO PRIMÁRIO

VIA SECUNDARIA

| | | | |
|---|--|--------------------------|------------|
| CARIMBO DA PREFEITURA | | | |
| PAVIMENTAÇÃO | | | |
| SECRETARIA MUNICIPAL DE PLANEJAMENTO AÇAILÂNDIA GOVERNO MUNICIPAL | | | |
| AVENIDA SANTA LUZIA S/N PARQUE DAS NAÇÕES CNPJ: 07.000.268/0001-72 - AÇAILÂNDIA - MARANHÃO | | | |
| LOCAL: | END.: ESTRADA DE CORREGO NOVO BAIRRO: CORREGO NOVO CEP.: 65.930-000 AÇAILÂNDIA - MARANHÃO | | |
| RESPONSÁVEL: | ANTONIO JOSÉ FERREIRA L. FILHO Sec. de Agricultura | | |
| RESPONSÁVEL TÉCNICO: | ROGÉRIO ROSA LOPES Eng. Civil CREA: 260715193 - 7 | | |
| ASSUNTO: | PLANTA BAIXA ROTA DET. DE TRECHO LEGENDA | | |
| DESENHO: | DONALTO SANTOS | | |
| QUADRO DE ÁREAS | | | |
| EXTENSÃO: | 32.913,00 M | TAXA DE OCUPAÇÃO: | 100% |
| ÁREA DO TERRENO: | 0 M² | TAXA DE PERMEABILIDADE: | 00 |
| ÁREA UTIL: | 0 M² | COEFICIENTE DE OCUPAÇÃO: | 00 |
| ÁREA PERMEÁVEL: | 00 | FOLHA: | 02/05 |
| LOTE: | 00 | DATA: | 30/08/2021 |
| | | ESCALA: | INDICADA |