



06 DET. EXECUÇÃO ESTRADA STA CLATA
ESTACA 13 A 18
ESCALA: 1:200







07 DET-02. EXECUÇÃO BDTC 1,00M
ESCALA: 1:200

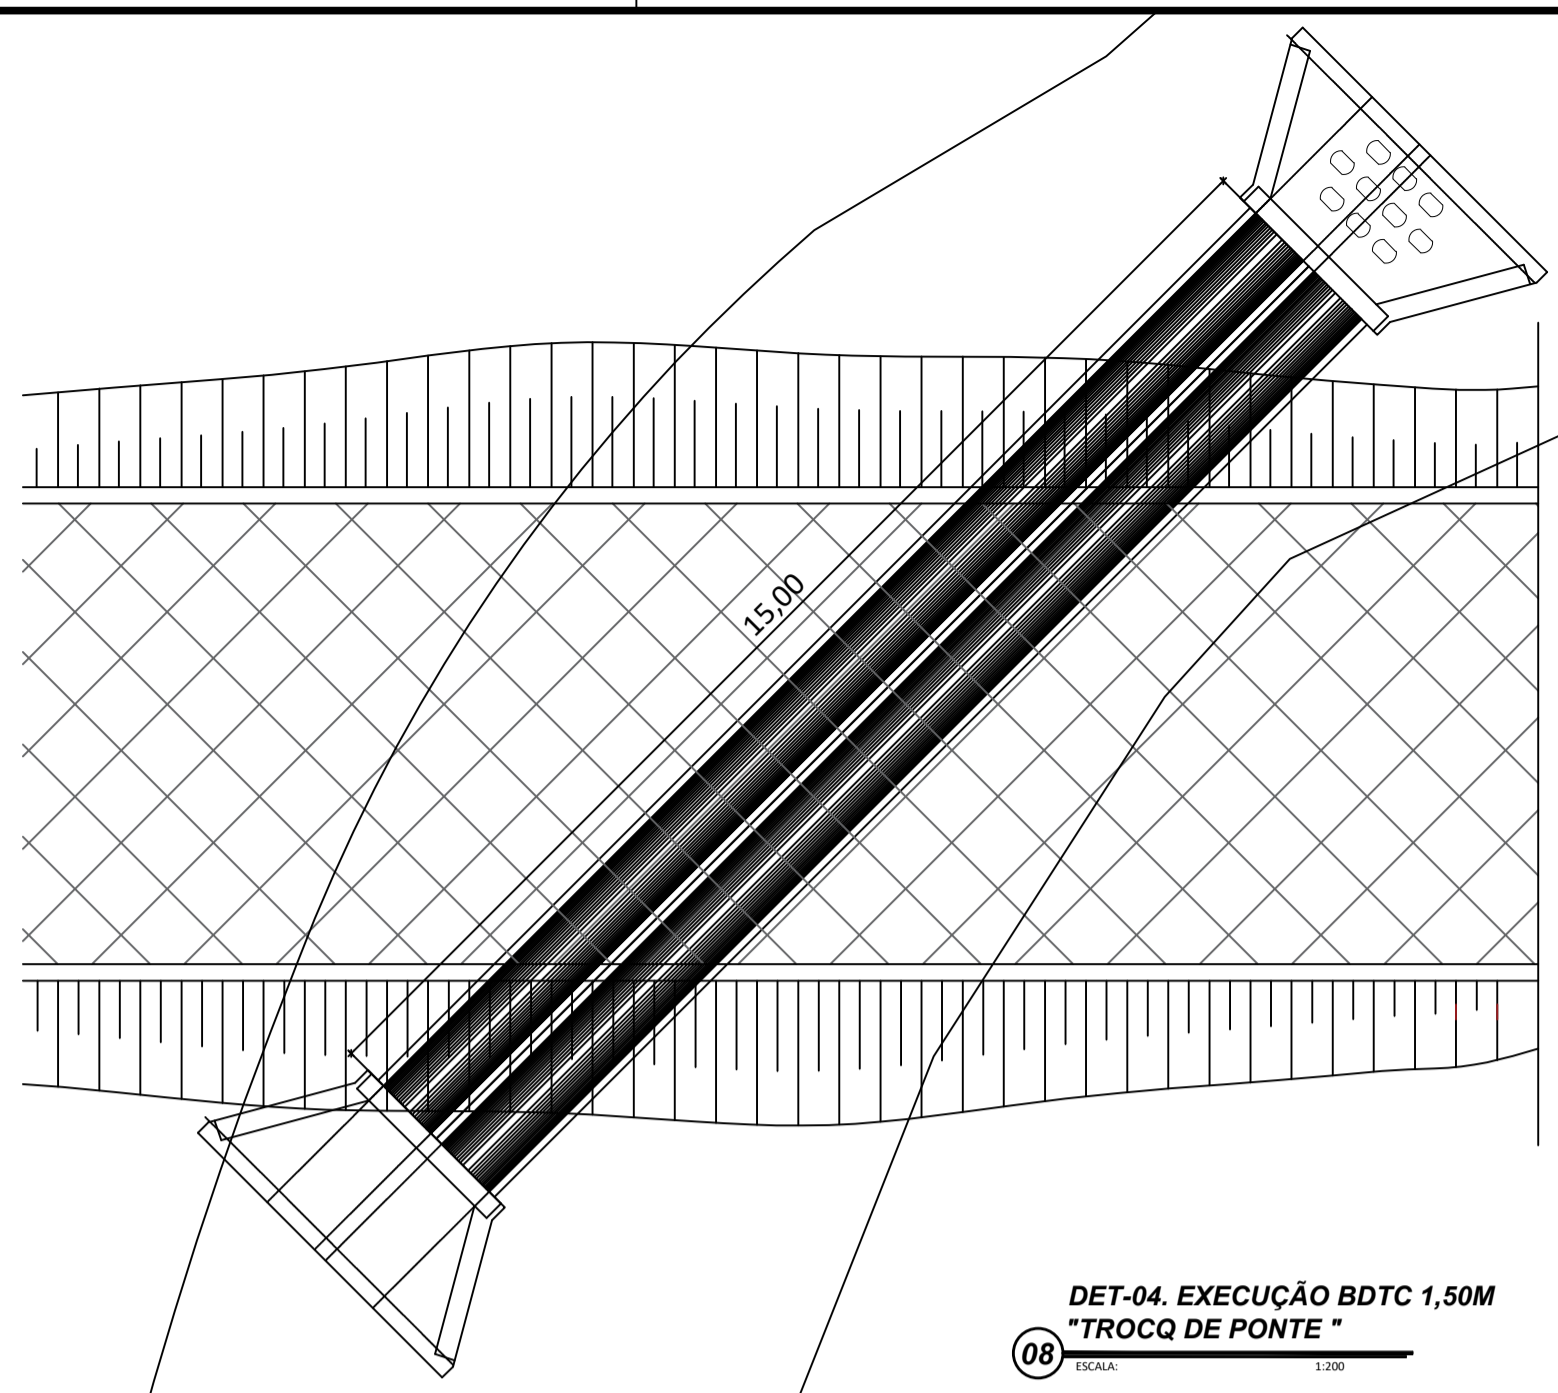


08 DET-04. EXECUÇÃO BDTC 1,50M
"TROCQ DE PONTE"
ESCALA: 1:200

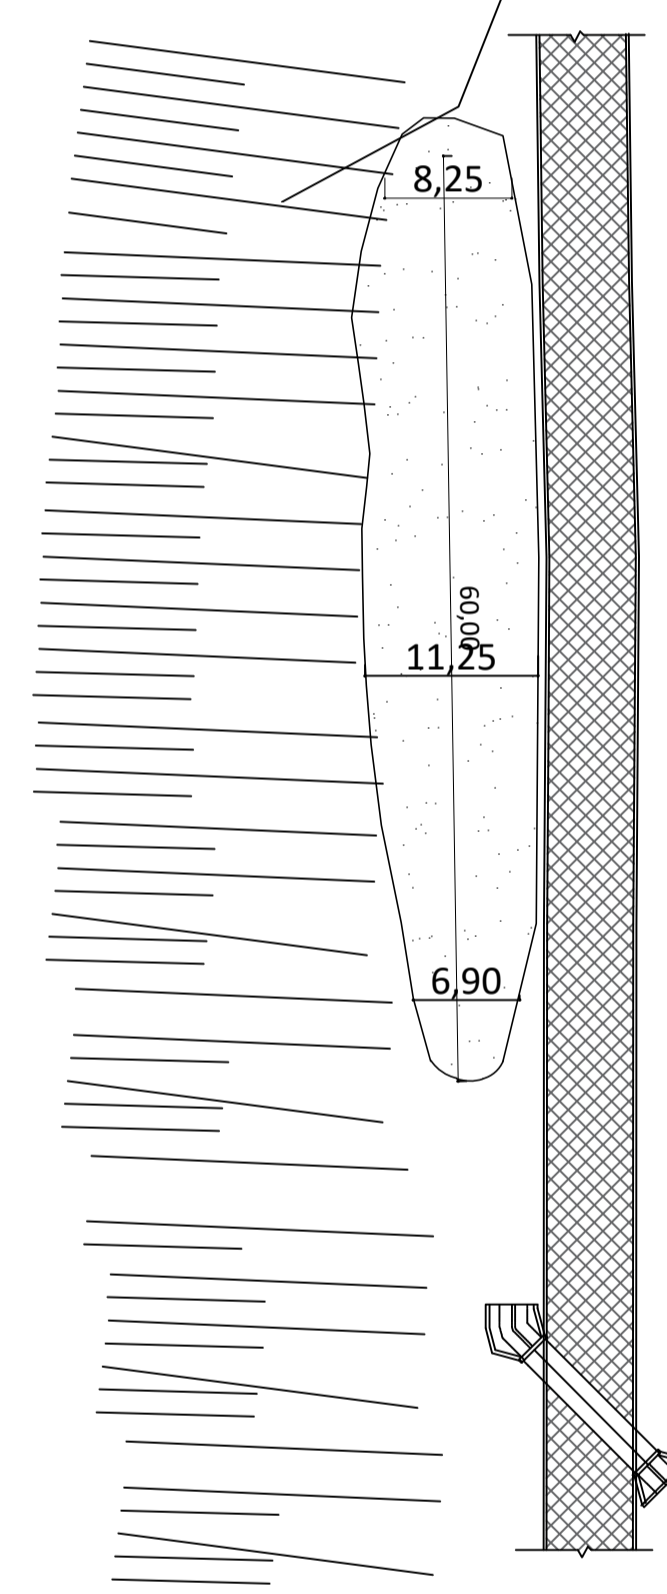

09 DET-05. EROSÃO DO LADO DIREITO
ESCALA: 1:200

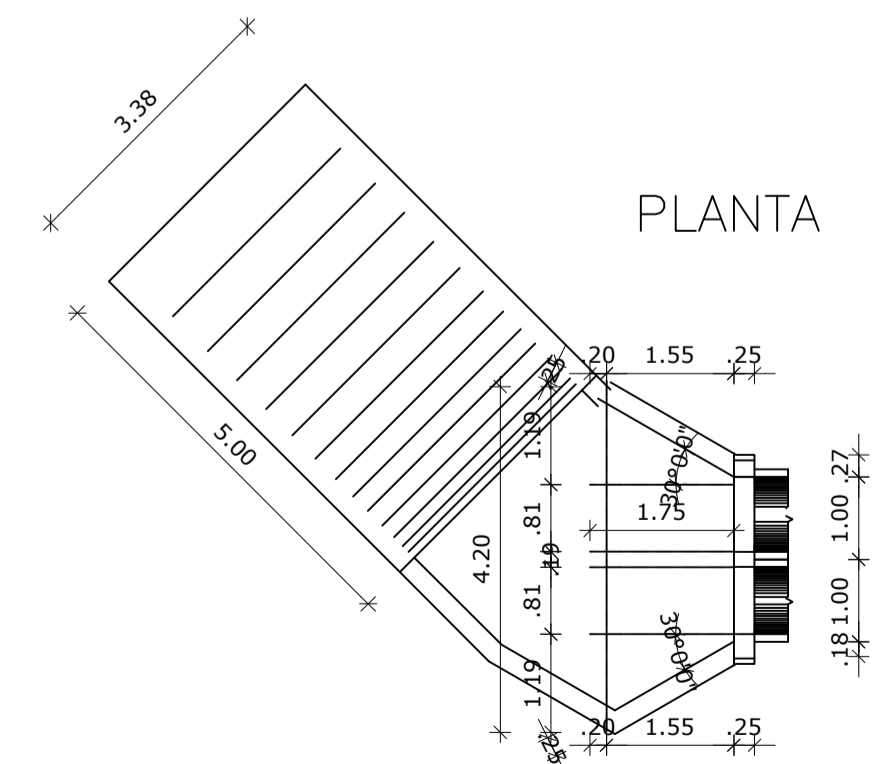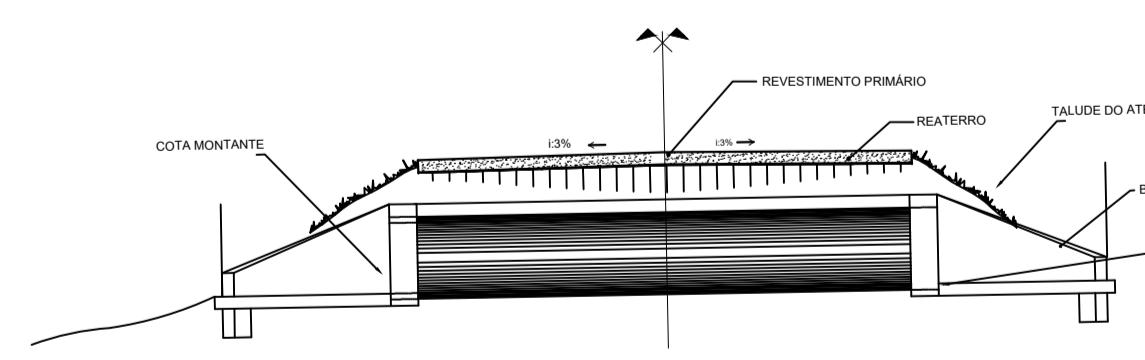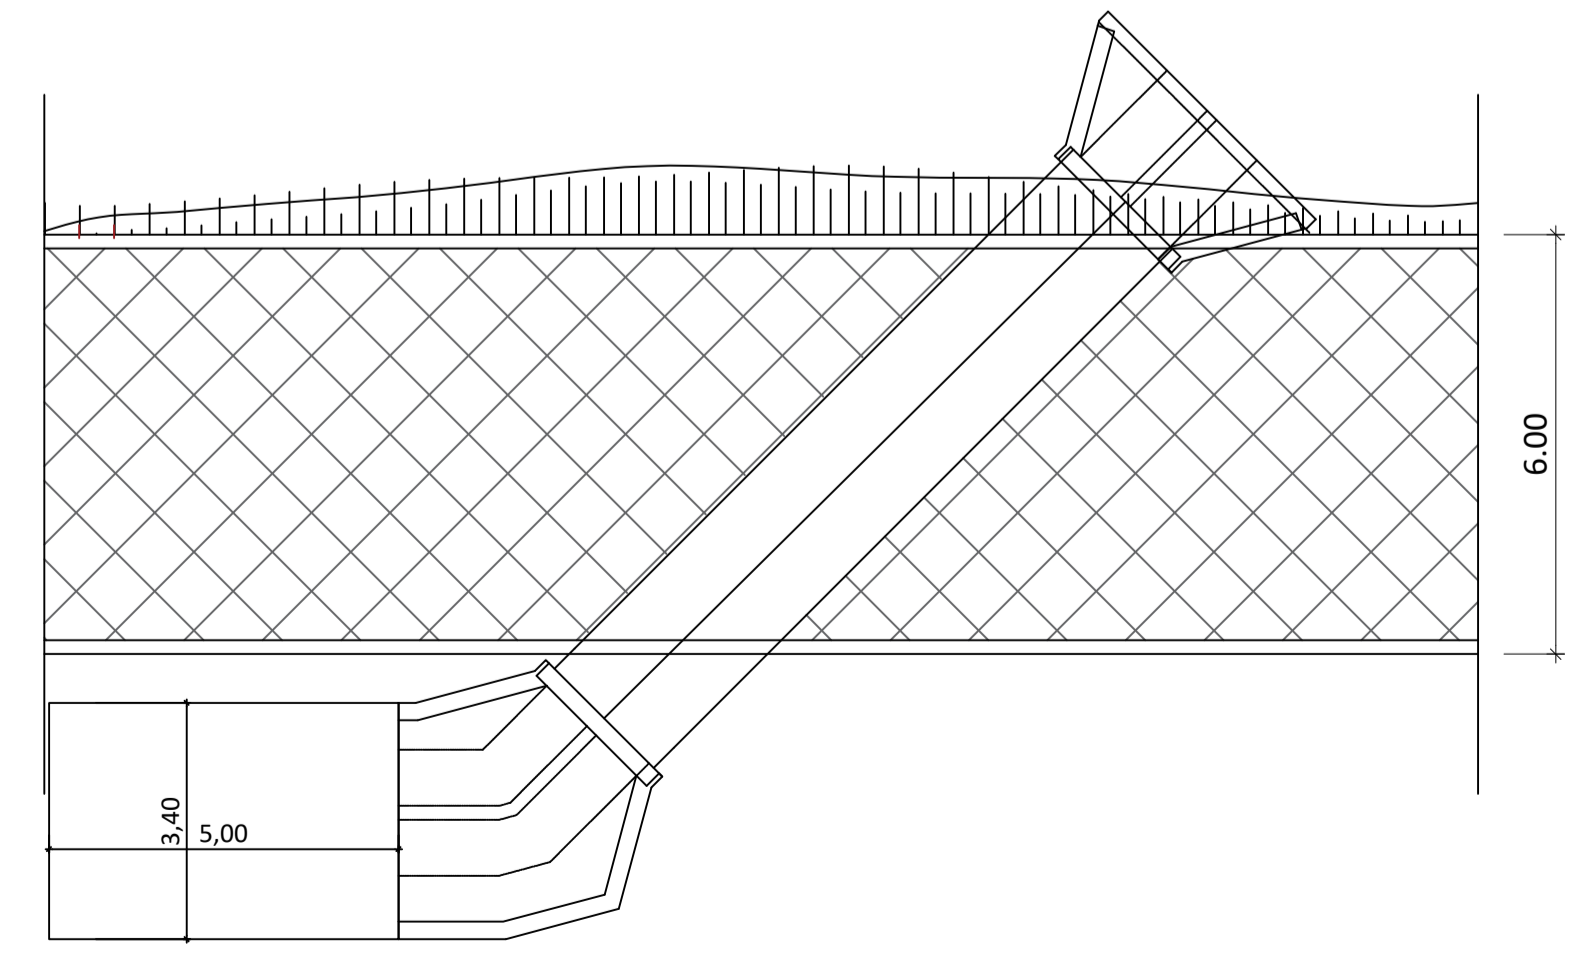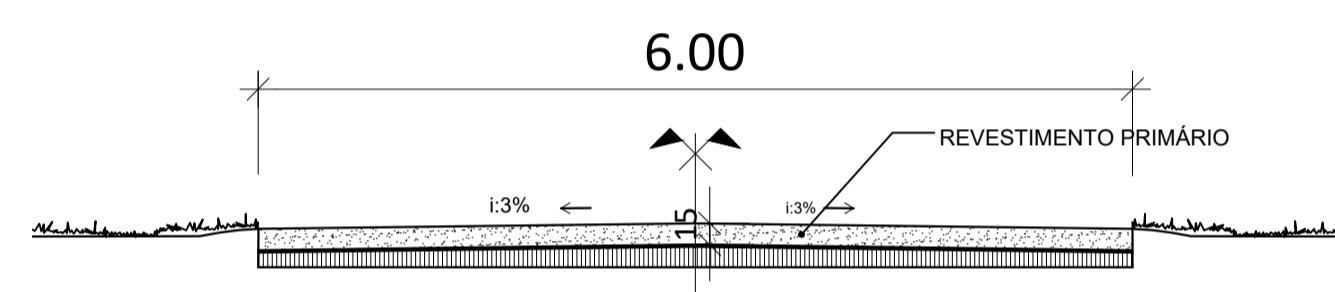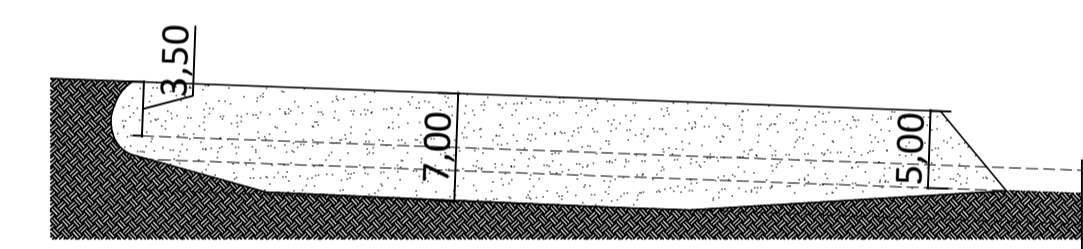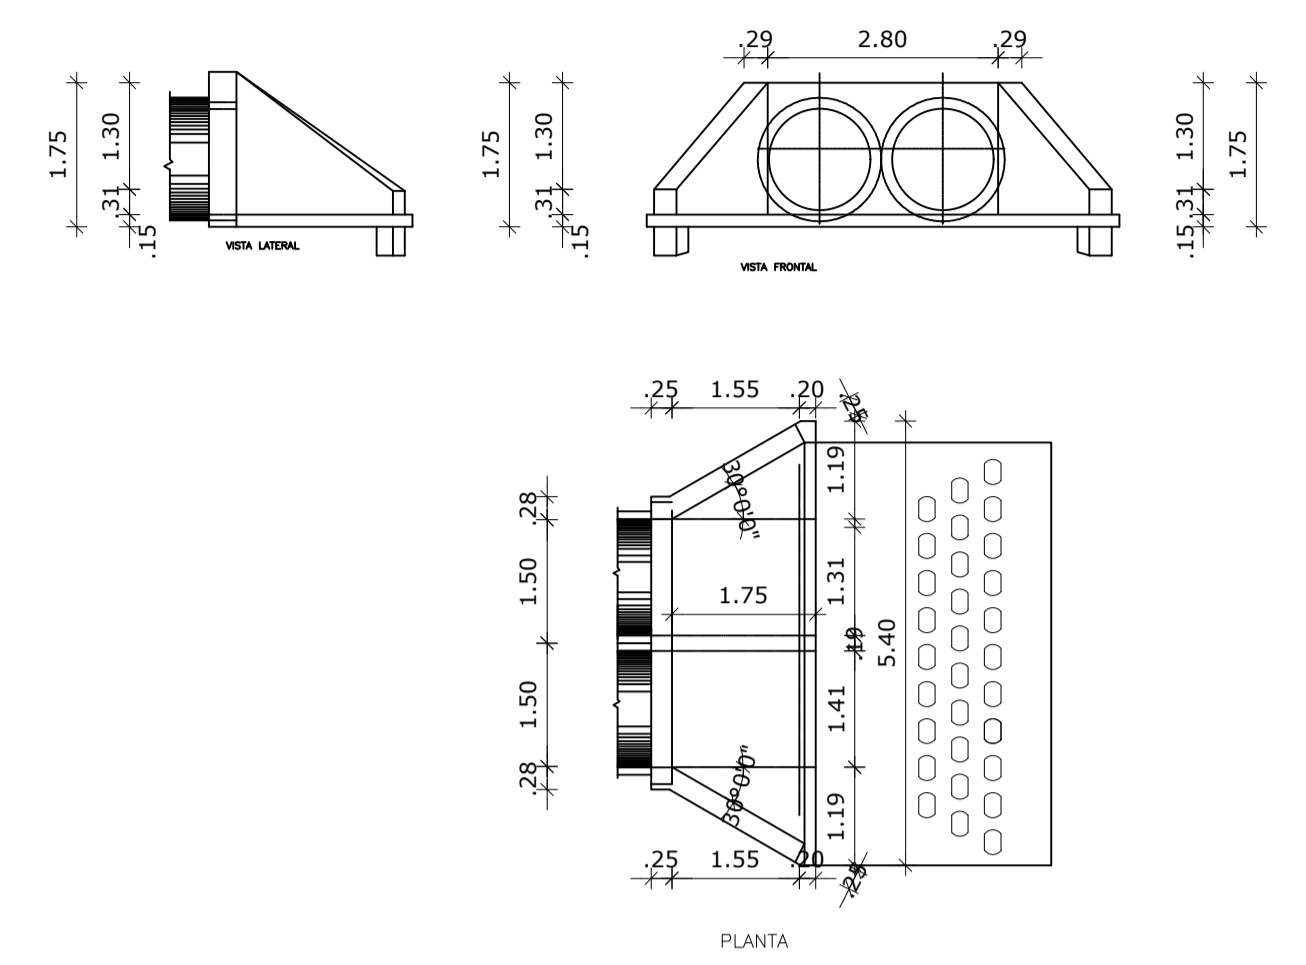

PLANTA

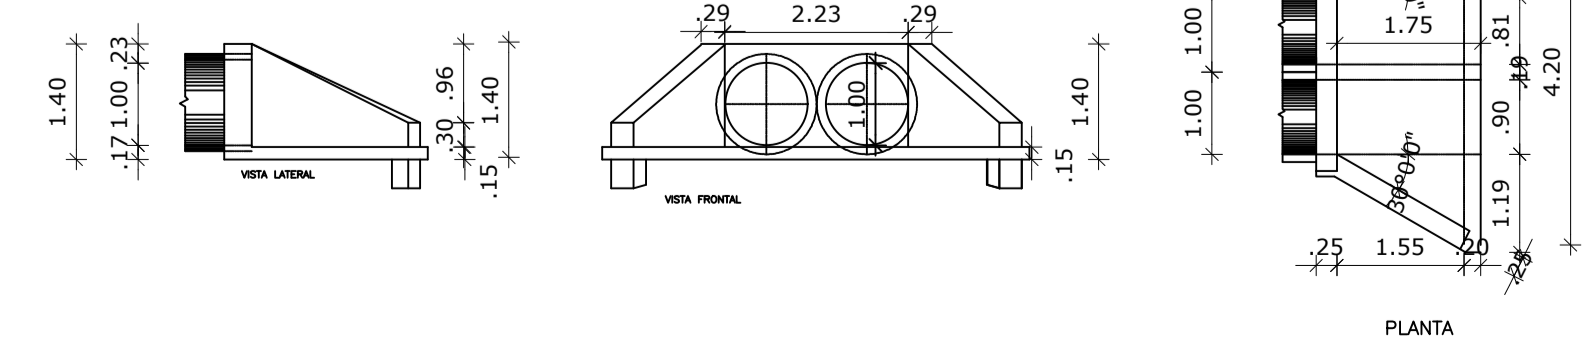

PLANTA

CARIMBO DA PREFEITURA

RECUPERAÇÃO DA ESTRADA
ASSENT. SANTA CLARA A CENTRO DO ALCIDES

SECRETARIA MUNICIPAL DE PLANEJAMENTO
GOVERNO MUNICIPAL
AÇAILÂNDIA

AVENIDA SANTA LUZIA S/N PARQUE DAS NAÇÕES
CNPJ: 07.000.268/0001-72 - AÇAILÂNDIA - MARANHÃO

LOCAL: CORREGO NOVO / SANTA CLARA / P. CENTRO DO ALCIDES
BAIRRO: POVOADO CORREGO NOVO
CEP.: 65.930-000
AÇAILÂNDIA - MARANHÃO

RESPONSÁVEL: _____
RESPONSÁVEL TÉCNICO: _____
ASSUNTO: PLANTA BAIXA
DET. DE TRECHO
DET. DE OBRA DE ARTE
CORTE ESTRADA
LEGENDA
DESENHO: ROGERIO ROSA
DONALTO SANTOS

QUADRO DE ÁREAS

EXTENSÃO:	60.829,83 M	TAXA DE OCUPAÇÃO:	100%
ÁREA DO TERRENO:	0 M²	TAXA DE PERMEABILIDADE:	00
ÁREA UTIL:	0 M²	COEFICIENTE DE OCUPAÇÃO:	00
ÁREA PERMEÁVEL:	00	FOLHA:	04/06
LOTE:	00	DATA:	08/09/2022
		ESCALA:	INDICADA