


PLANTA BAIXA
ESCALA - 1/50

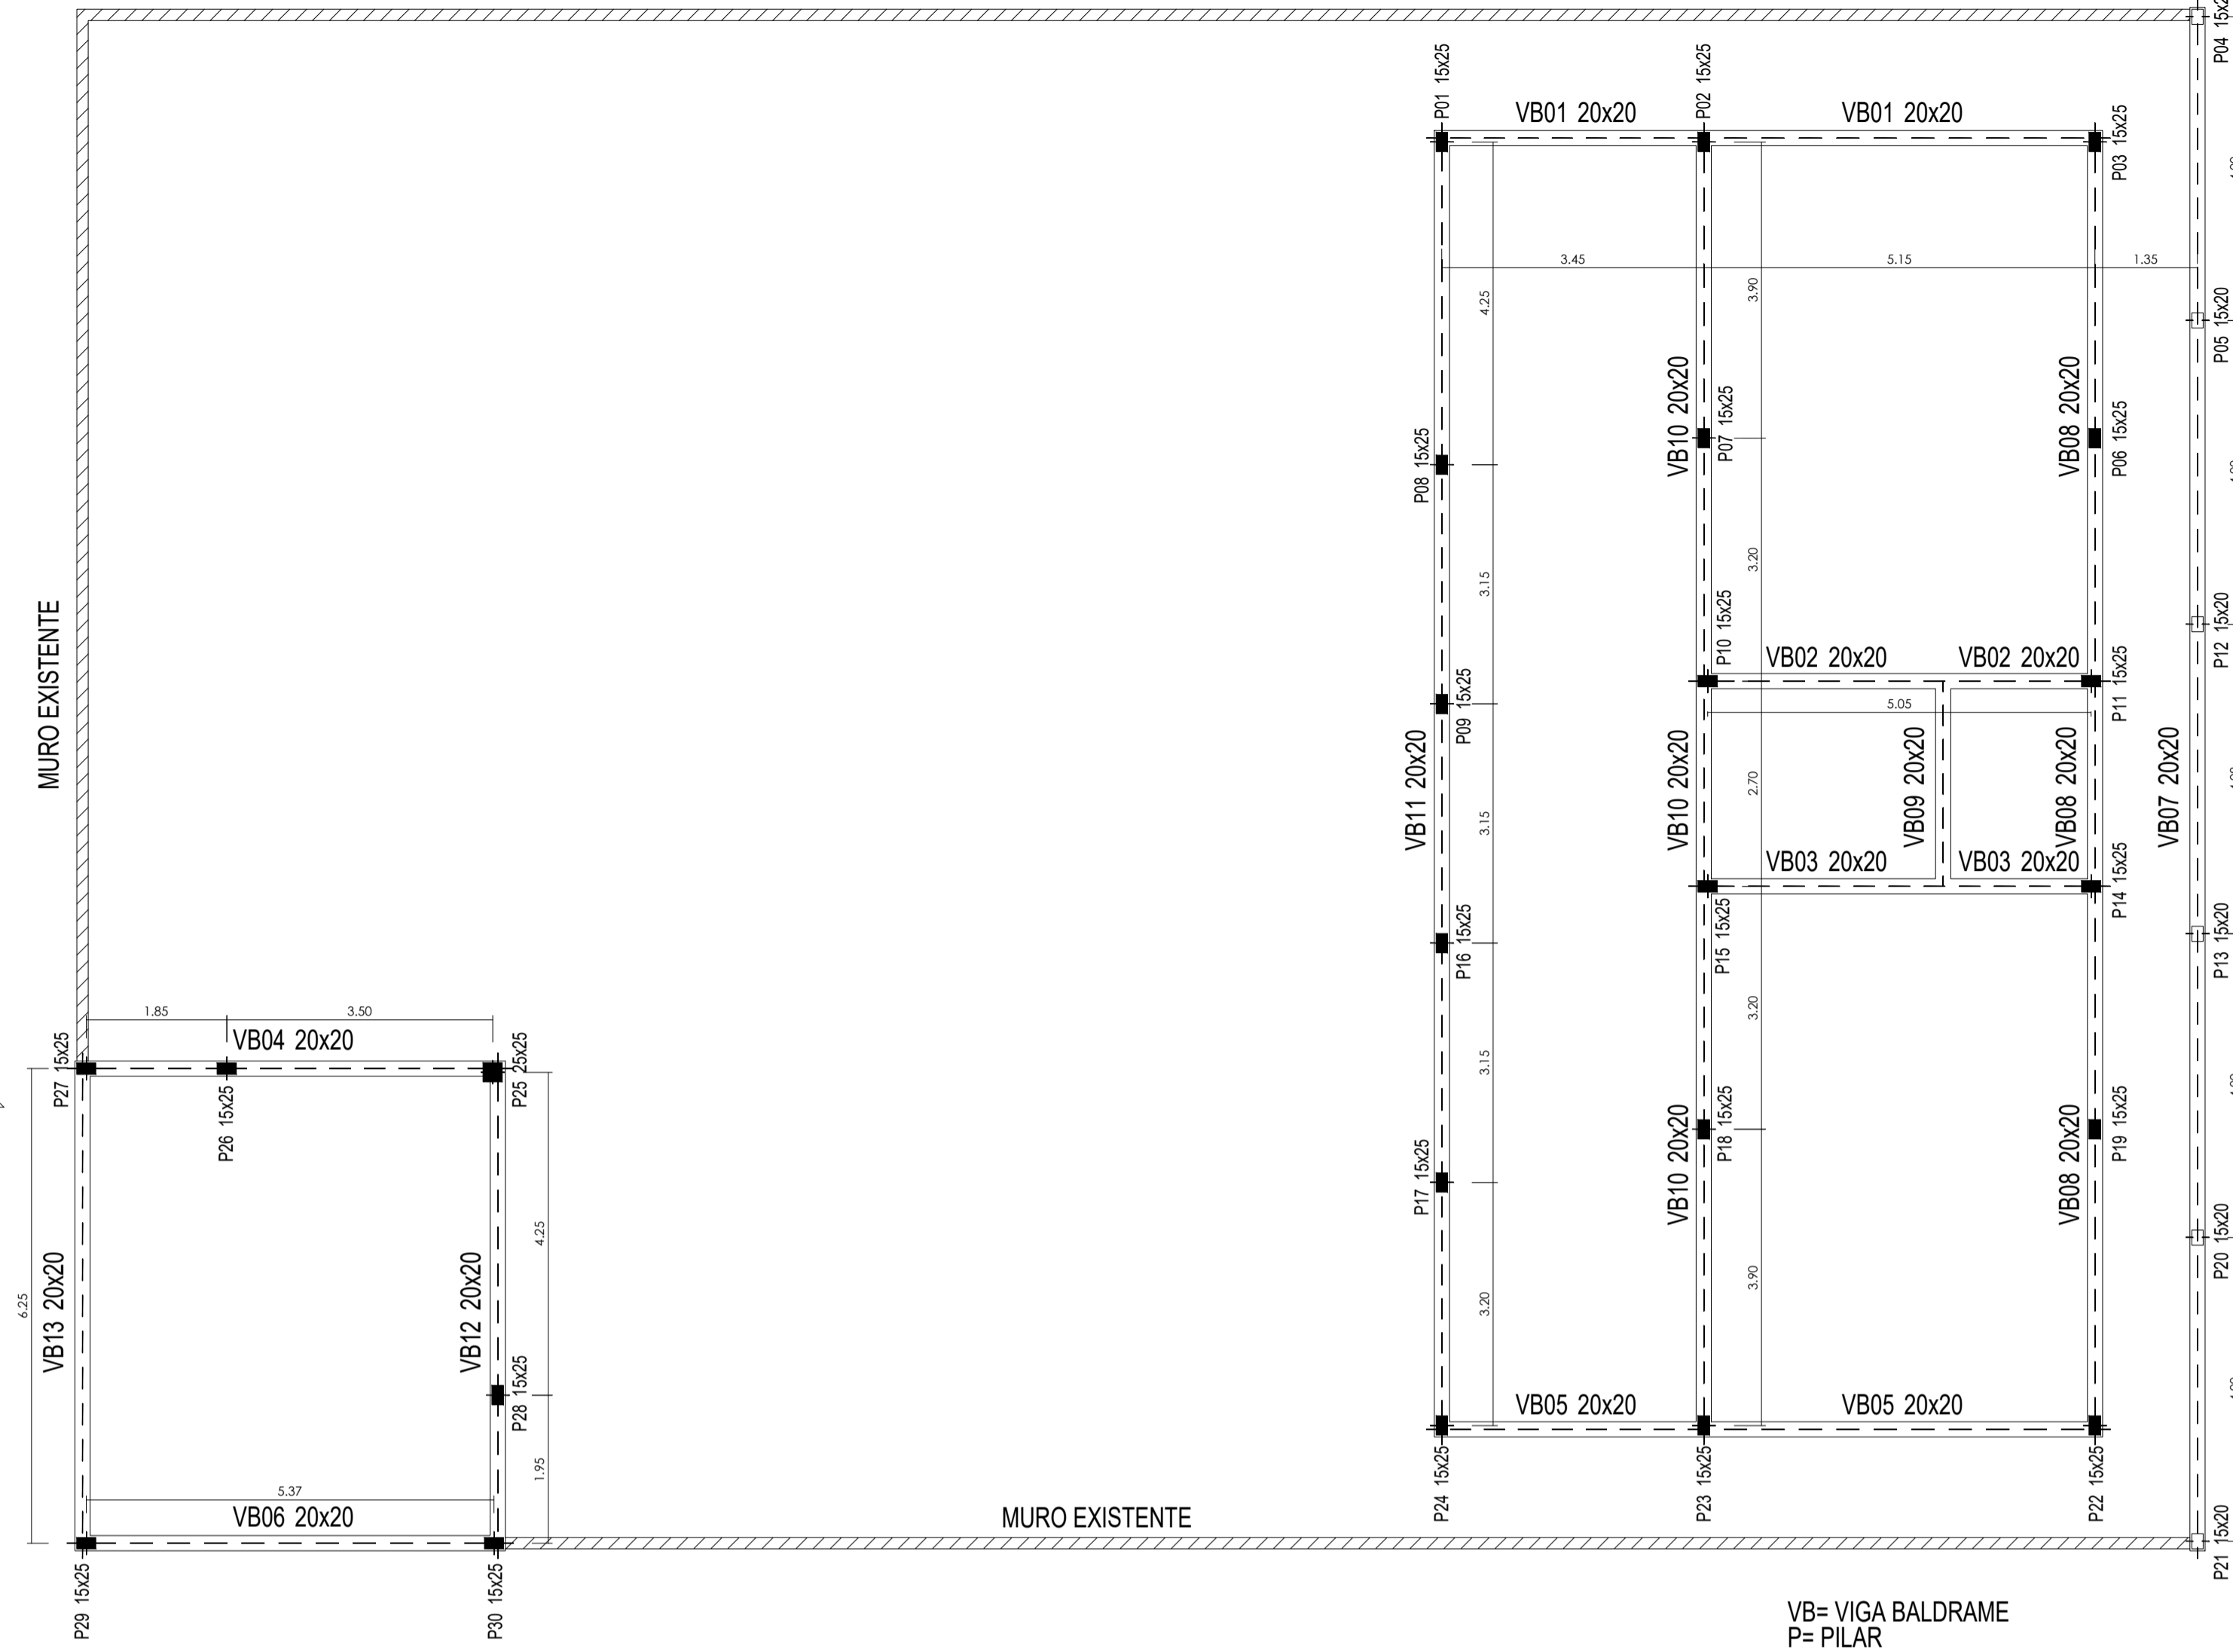


PLANTA DE VIGA BALDRAME E PILARES
ESCALA - 1/75

VB= VIGA BALDRAME
P= PILAR



CORTE AA
ESCALA - 1/50

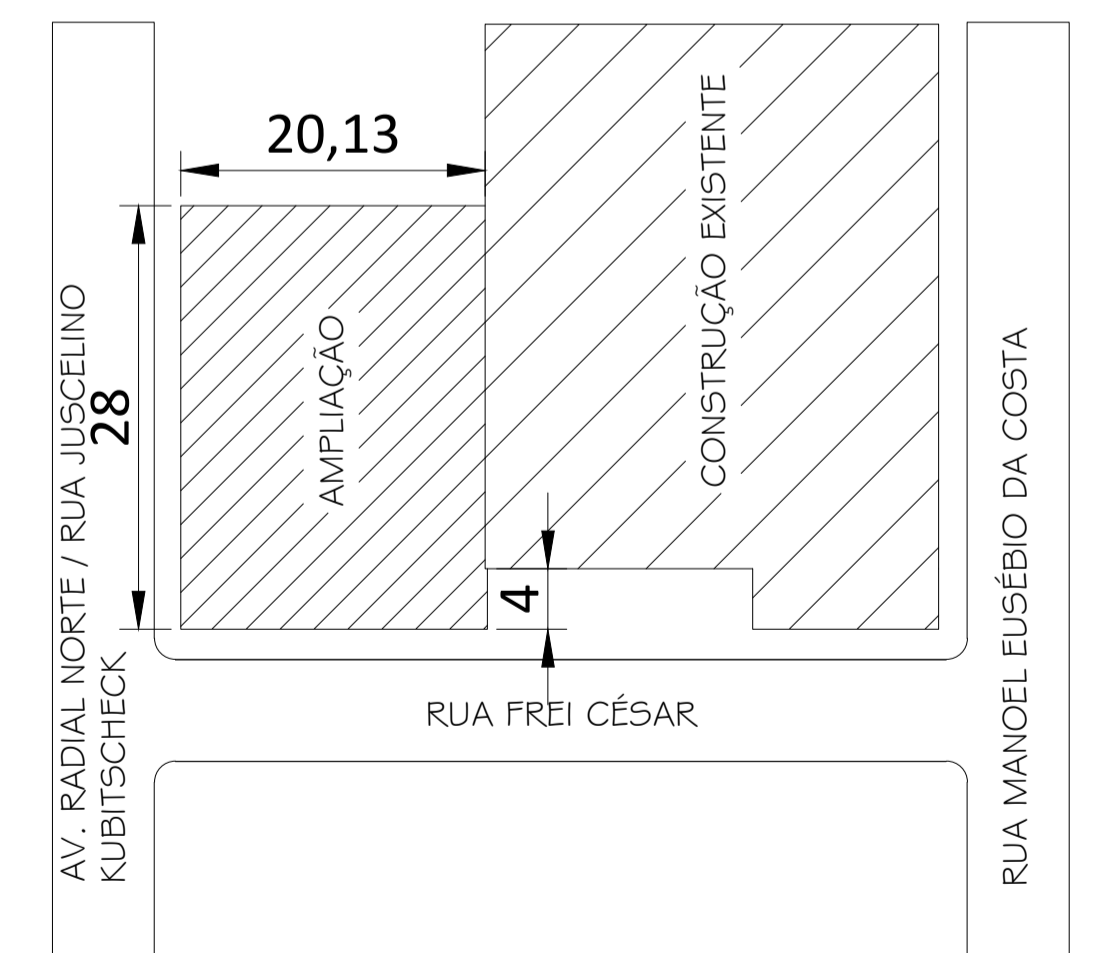

PLANTA DE LOCALIZAÇÃO
ESCALA - 1/500

PROJETO ARQUITETÔNICO			
PREFEITURA MUNICIPAL DE AÇAILÂNDIA - MA			
SECRETARIA MUNICIPAL DE PLANEJAMENTO			
OBJETO:	Ampliação da Casa de Passagem		
ENDEREÇO:	Rua Frei César, s/n - Bairro Nova Açailândia II		
DESCRIÇÃO:	Planta de cobertura; Planta de Viga Baldrame e Pilares; Localização; Corte	ÁREA DO TERRENO (m²):	887,70
ADMINISTRAÇÃO:	Aluisio Silva Sousa	ÁREA CONSTRUÇÃO (m²):	186,03
RESPONSÁVEL TEC:	ESC. DE PROJETOS	DATA:	Fevereiro/2023
	Indicada		181,67

02/02