



**05 PLANTA DE COBERTURA**  
 ESCALA: 1:75

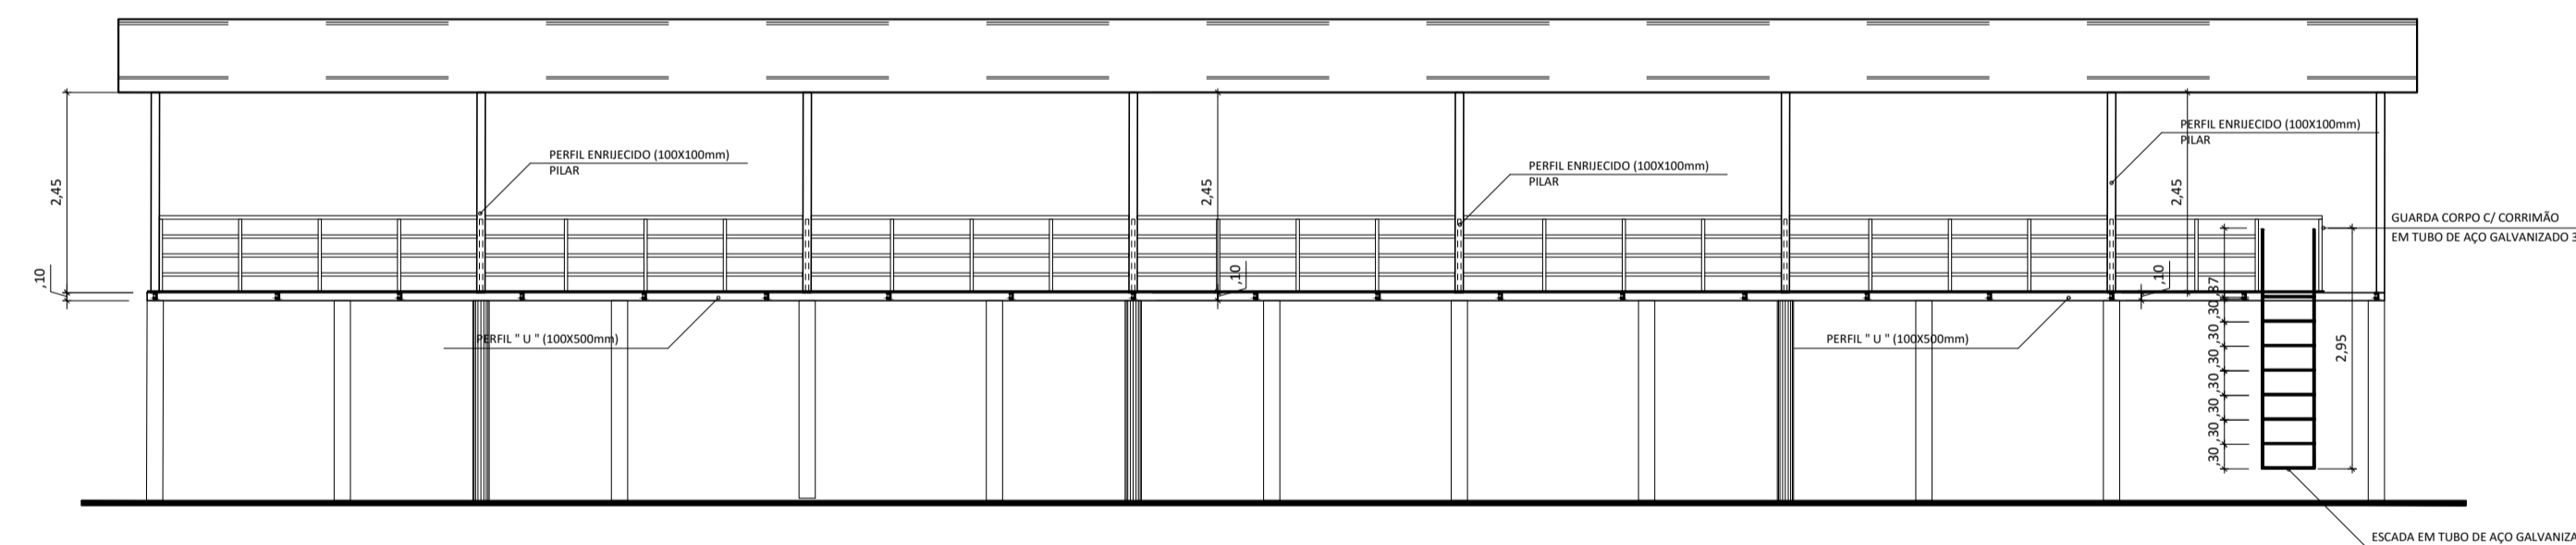

**06 CORTE AA**  
 ESCALA: 1:75

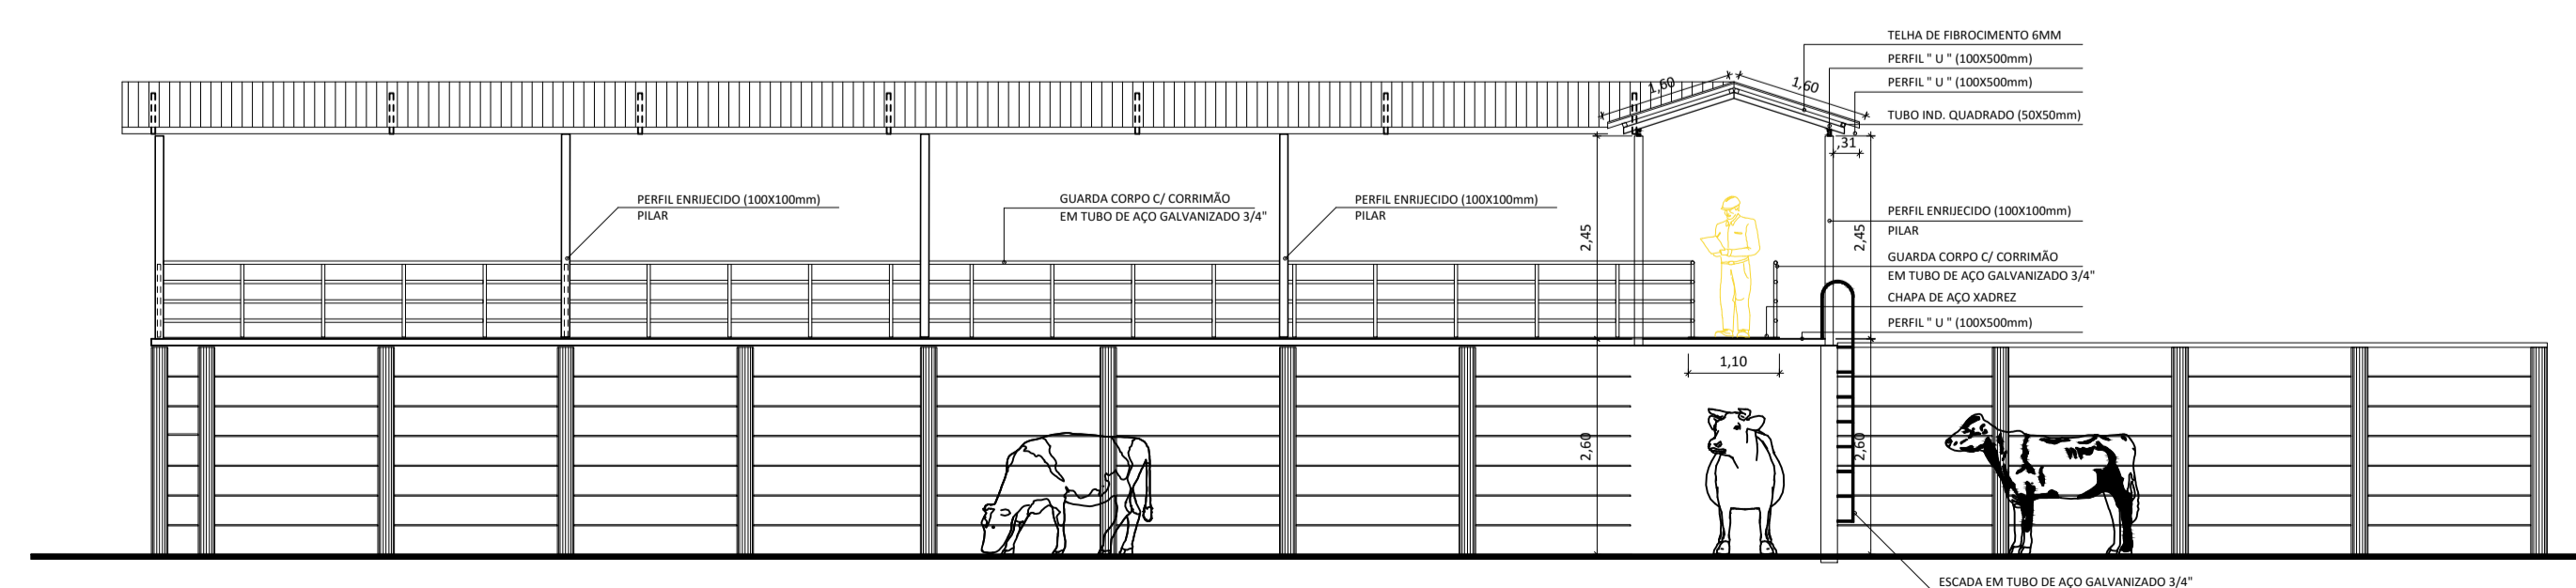

**07 CORTE BB**  
 ESCALA: 1:75

CARIMBOS :

CREA :

PREFEITURA :

REV. Nº	DATA REV.	FEITO POR	APROV. POR	MOTIVO DA REVISÃO

REVISÕES

RESPONSÁVEL

RESPONSÁVEL TÉCNICO



**PREFEITURA MUN. DE AÇAILÂNDIA**

AVENIDA SANTA LUZIA S/N PARQUE DAS NAÇÕES  
 CNPJ: 07000268/0001-72 - AÇAILÂNDIA - MARANHÃO

CONTEÚDO: PLANTA BAIXA CORTE AB E CD PLANTA DE LAYOUT LEGENDA	END DA OBRA: BR - 010, Km 1.416.	DATA: DEZEMBRO/ 2019
DES: DONALTO SANTOS	ESCALA: INDICADA	ÁREA DO TERREIRO: 13.8832 HA
		ÁREA DA COBERTA: 110,07 M2
		TAXA DE OCUP: 0,079 %

FOLHA 04 / 04

MATADOURO MUNICIPAL  
 PROJ. ARQUITETÔNICO