


1 PLANTA BAIXA DEFINITIVA
ESCALA 1:100

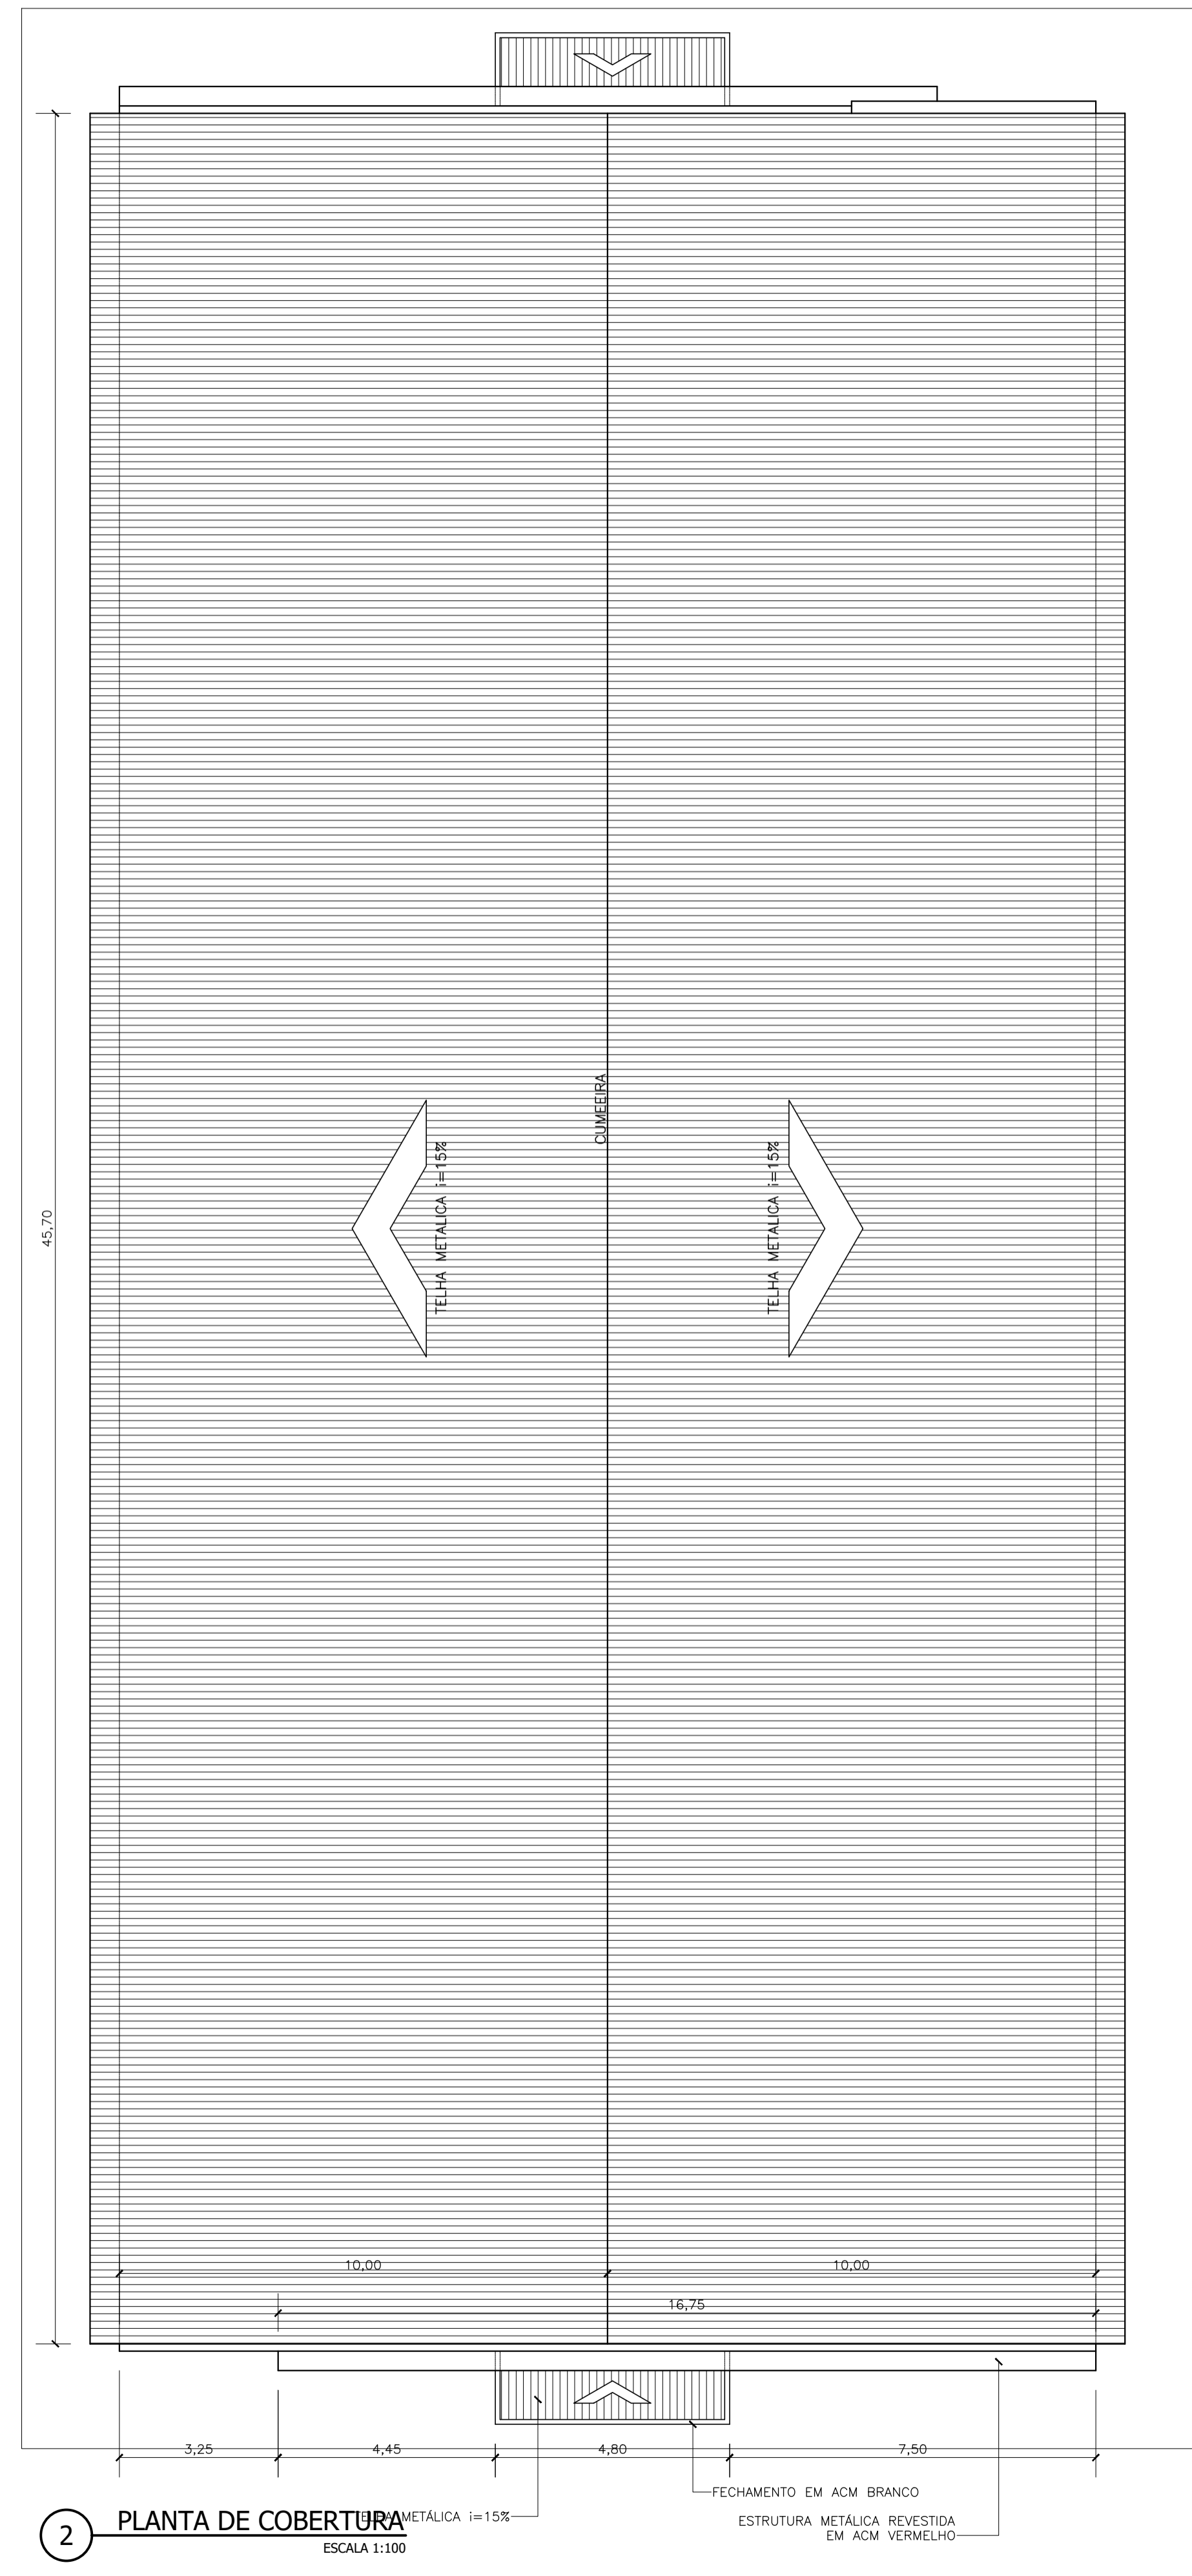

2 PLANTA DE COBERTURA
ESCALA 1:100

QUADRO DE ESQUADRIAS			
JANELAS			
Nº	DIMENSÕES	PEITORIL	TIPO
J1	1,50x1,10	1,00	CORRER (ALUMÍNIO E VIDRO)
J2	2,45x1,30	1,10	ENROLAR (METÁLICA)
PORTAS			
Nº	DIMENSÕES	TIPO	
P1	0,60x1,00		ABRIR (METÁLICA)
P2	0,60x1,80		ABRIR (MADEIRA)
P3	0,80x2,10		ABRIR (MADEIRA)
P4	0,90x2,10		ABRIR (MADEIRA)
P5	1,80x2,10		ENROLAR (METÁLICA)
P6	3,00x2,50		ABRIR (METÁLICA)
BASCULANTE			
Nº	DIMENSÕES	PEITORIL	TIPO
B1	0,80x0,40	1,70	MAXIM AR (ALUMÍNIO E VIDRO)
ELEMENTO VAZADO			
Nº	DIMENSÕES	PEITORIL	TIPO
EV1	3,45x1,40	4,10	ELEMENTO VAZADO
EV2	3,45x3,00	0,50	ELEMENTO VAZADO
EV3	4,11x3,00	0,50	ELEMENTO VAZADO
EV4	4,95x1,40	4,10	ELEMENTO VAZADO
EV5	4,95x3,00	0,50	ELEMENTO VAZADO
EV6	4,95x3,50	0,50	ELEMENTO VAZADO

QUADRO DE ESPECIFICAÇÕES	
○	PISO
1	PISO CERÂMICO
2	PISO DE ALTA RESISTÊNCIA
△	PAREDE
1	REVESTIMENTO CERÂMICO
2	PINTURA PVA BRANCA
□	TELHO
1	TELHADO APARENTE
2	FORRO DE PVC

PROPRIETÁRIO:
PREFEITURA MUNICIPAL DE AÇAILÂNDIA/MA

PROJETO:
CONSTRUÇÃO DO MERCADO PÚBLICO NO MUNICÍPIO DE AÇAILÂNDIA-MA

TÍTULO:
PLANTA BAIXA DEFINITIVA; COBERTURA

ESCALA:
INDICADA

DATA:
JUL/2022

PRANCHA: ARQ - 01/02

ANTONIO JOSÉ FERREIRA FILHO
Sec. de Arquitetura