



01 PLANTA BAIXA  
ESCALA: 1:30

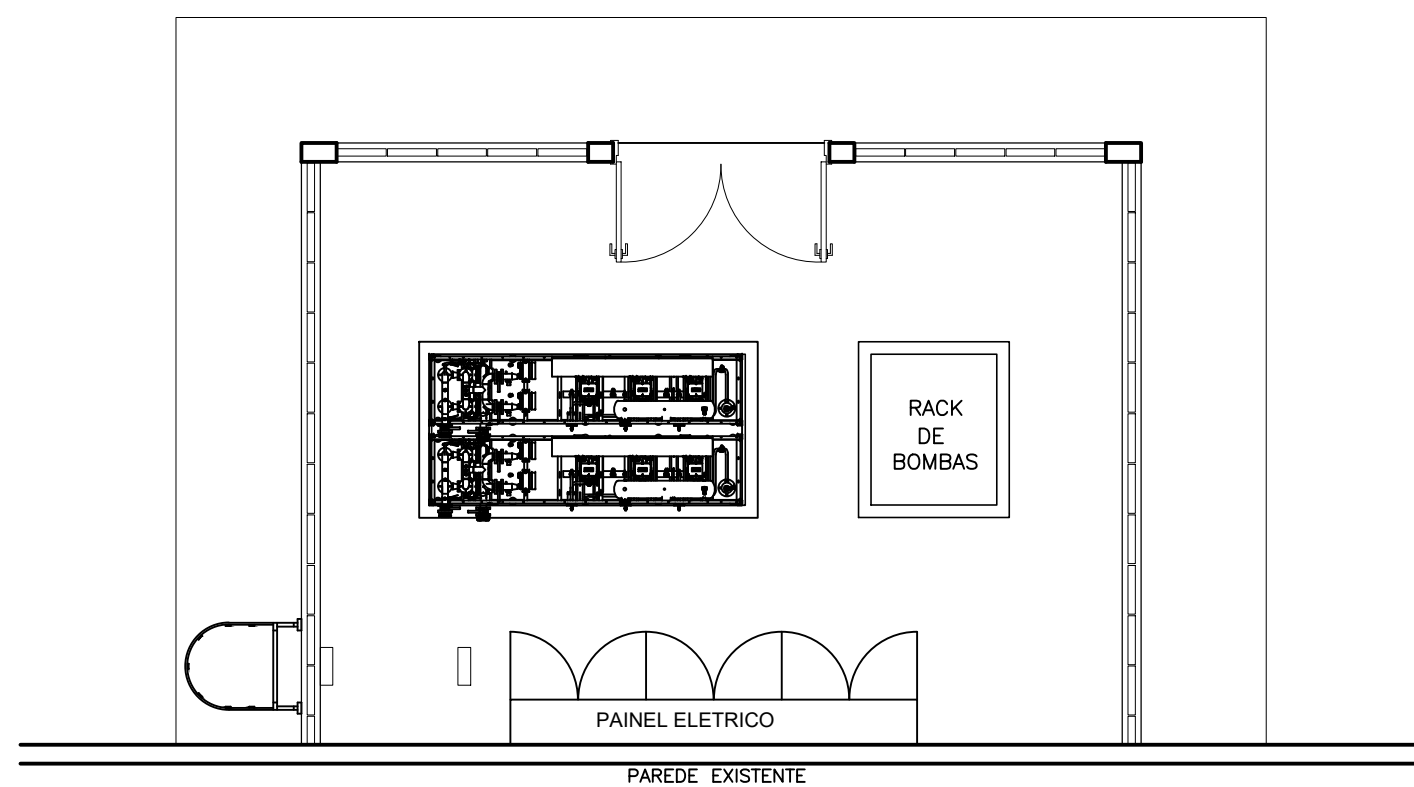

02 PLANTA LAYOUT  
ESCALA: 1:30

QUADRO DE ESQUADRIAS				
N°	DIMENSÕES	H	QUANT.	DESCRIÇÃO
<b>PORTAS</b>				
P1	1,60 X 2,10	-	01	PORTA DE MADEIRA DUAS FOLHAS DE ABRIR
		-		
		-		

N°	DIMENSÕES	H	QUANT.	DESCRIÇÃO
<b>JANELAS</b>				
J1	2,00 X 0,80	1,30	02	COBOGO DE CONCRETO 0,39X0,39
J2	4,65 X 0,80	1,30	02	COBOGO DE CONCRETO 0,39X0,39

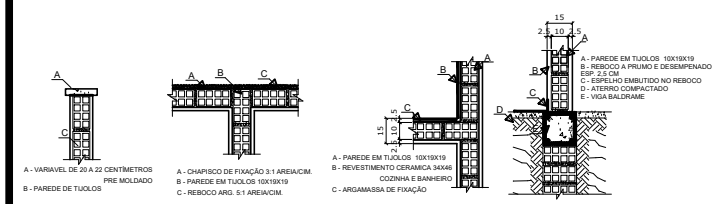

CARIMBOS:

CREA: \_\_\_\_\_ PREFEITURA: \_\_\_\_\_

REV. Nº	DATA REV.	FEITO POR	APROV. POR	MOTIVO DA REVISÃO
REVISÕES				

**MATADOURO MUNICIPAL**  
PROJETO ARQUITETÔNICO

RESPONSÁVEL: \_\_\_\_\_

RESPONSÁVEL TÉCNICO: \_\_\_\_\_

**PREFEITURA MUN. DE AÇAILÂNDIA**  
AVENIDA SANTA LUZIA S/N PARQUE DAS NAÇÕES  
CNPJ: 07000268/0001-72 - AÇAILÂNDIA - MARANHÃO

CONTEÚDO: PLANTA BAIXA, PLANTA LAYOUT, LEGENDA

END. DA OBRA: BR - 010, Km 1.416. DATA: DEZEMBRO/ 2019

OBRA: CASA DE MAQUINA MATADOURO MUNICIPAL

DESENHADO POR: DONALTO SANTOS

ESCALA: INDICADA

ÁREA DO TERRENO: 13.8832 HA

ÁREA DA CONSTR.: 32,16 M2

TAXA DE OCUP.: 0,023 %

FOLHA 01 / 06