



PLANTA BAIXA (Pav. Térreo) Escala 1 : 100

PLANTA BAIXA (Sub-solo) Escala 1 : 100

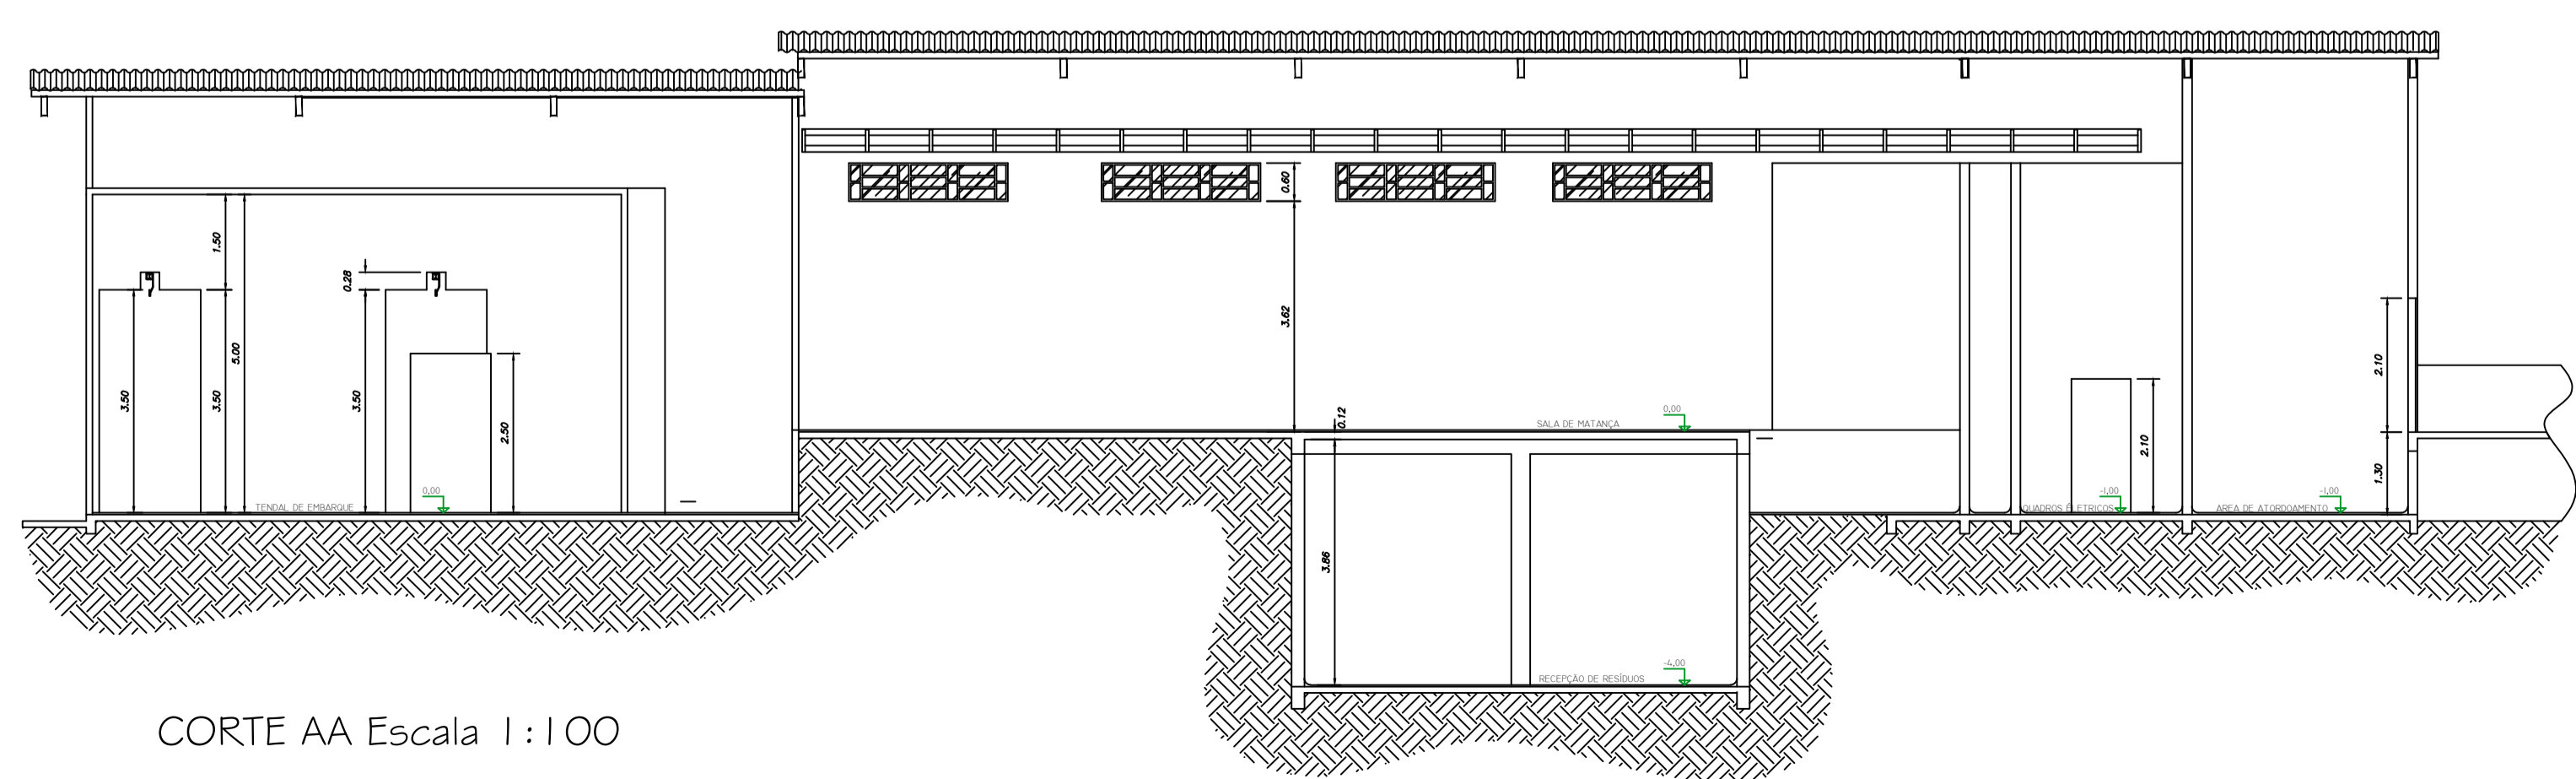

CORTE AA Escala 1 : 100

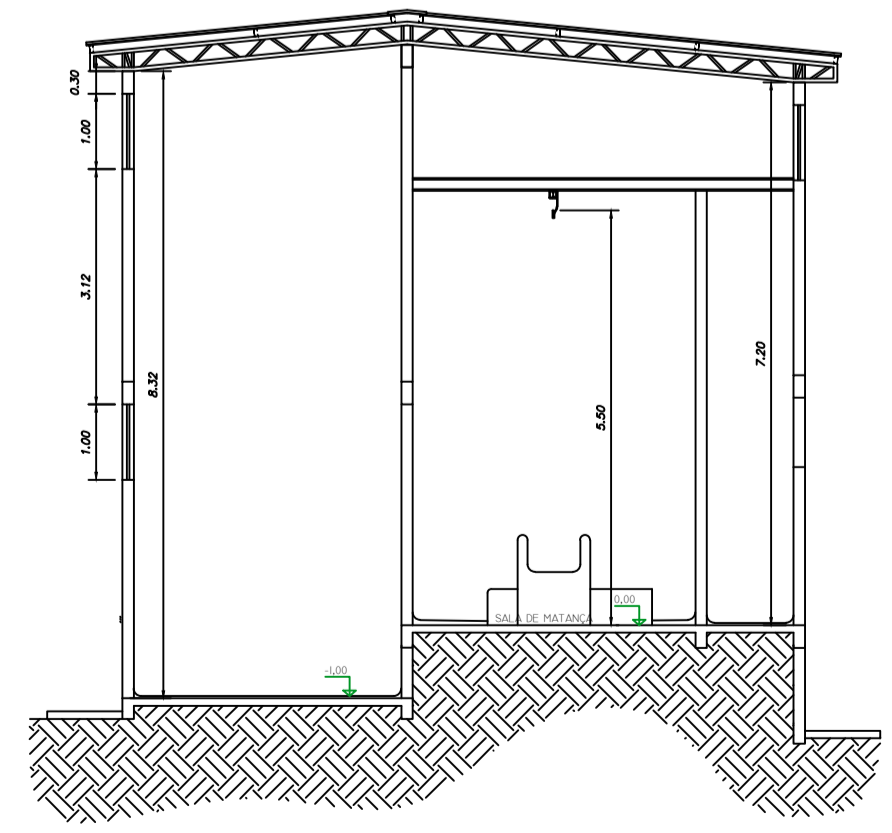

CORTE DD Escala 1 : 100

CARIMBOS :

CREA : _____ PREFEITURA : _____

REV. Nº	DATA REV.	FEITO POR	APROV. POR	MOTIVO DA REVISÃO

REVISÕES

RESPONSÁVEL _____

RESPONSÁVEL TÉCNICO _____

PREFEITURA MUN. DE AÇAILÂNDIA - MA

AV. SANTA LUZIA S/N PO. DAS NAÇÕES S/N, TEL.: (99) 3538-8666 - CEP 65.930-000
 CNPJ: 07000268/0001-72 - AÇAILÂNDIA - MA

PROJETO ARQUITETÔNICO
PROJ. INSTITUCIONAL

CONTEÚDO:
 - PLANTA BAIXA
 - CORTE AA E DD
 - LEGENDA

TÍTULO:
MATADOURO MUNICIPAL

END DA OBRA:
 BR 010 KM 1.416 ZONA RURAL - AÇAILÂNDIA - MA

BAIRRO:
 REG. CALIFÓRNIA

DATA:
 JANEIRO/ 2020

DES:	ESCALA:	ÁREA DO TERRENO:	ÁREA DE CONSTRUÇÃO:	ÁREA DE LIVRE:	TAXA DE OCUP.:
ROGÉRIO ROSA	INDICADA	13.8832 HA ²	1.054,52 M ²	12.8286 M ²	7.60%

FOLHA 02 / 03

DIREITOS RESERVADOS
 L201904-1919

FORMATO: A1

PROIBIDA A REPRODUÇÃO TOTAL OU PARCIAL DESTA DESENHO SEM AUTORIZAÇÃO DOS AUTORES

Sistema AUTOCAD