


03 PLANTA BAIXA MONTAGEM
ESCALA: 1:75

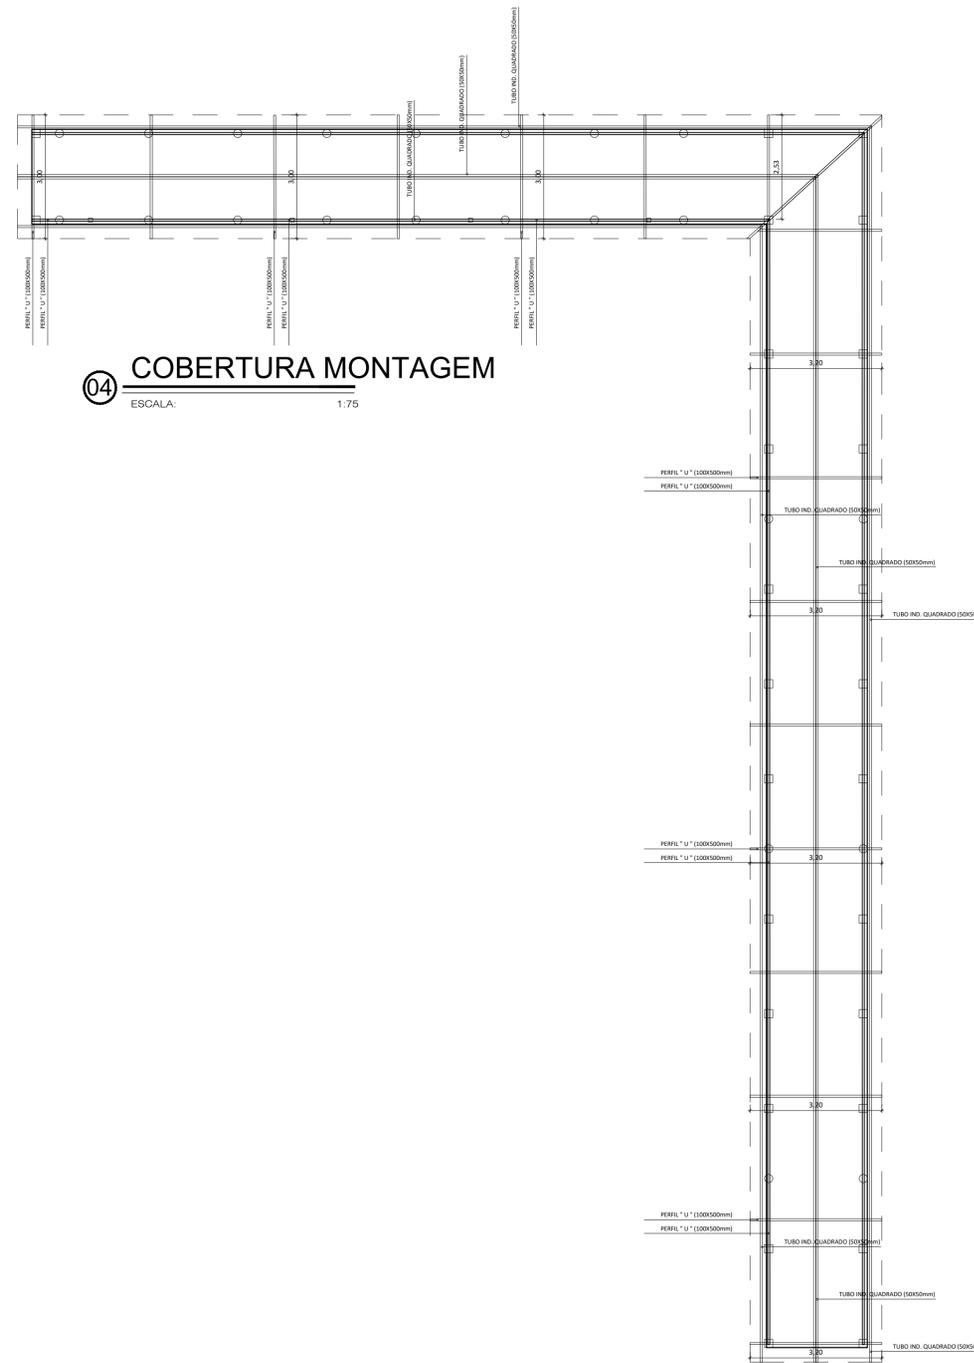

04 COBERTURA MONTAGEM
ESCALA: 1:75

CARIMBOS :

CREA :	PREFEITURA :

REV. Nº	DATA REV.	FEITO POR	APROV. POR	MOTIVO DA REVISÃO
REVISÕES				

MATADOURO MUNICIPAL
PROJ. ARQUITETÔNICO

RESPONSÁVEL

RESPONSÁVEL TÉCNICO



PREFEITURA MUN. DE AÇAILÂNDIA

AVENIDA SANTA LUZIA S/N PARQUE DAS NAÇÕES
CNPJ: 07000268/0001-72 - AÇAILÂNDIA - MARANHÃO

CONTEÚDO:	END. DA OBRA:	DATA:
PLANTA BAIXA	BR - 010, Km 1.416.	DEZEMBRO/ 2019
CORTE AB E CD	OBRA:	
PLANTA DE LAYOUT	COBERTURA CURRAL	
LEGENDA	MATADOURO MUNICIPAL	
DES:	ESCALA:	ÁREA DO TERRENO:
DONALTO SANTOS	INDICADA	13.8832 HA
		ÁREA DA COBERTA:
		110,07 M2
		TAXA DE OCUP:
		0,079 %

FOLHA 03 / 04