


PLANTA BAIXA  
ESC.: 1/100

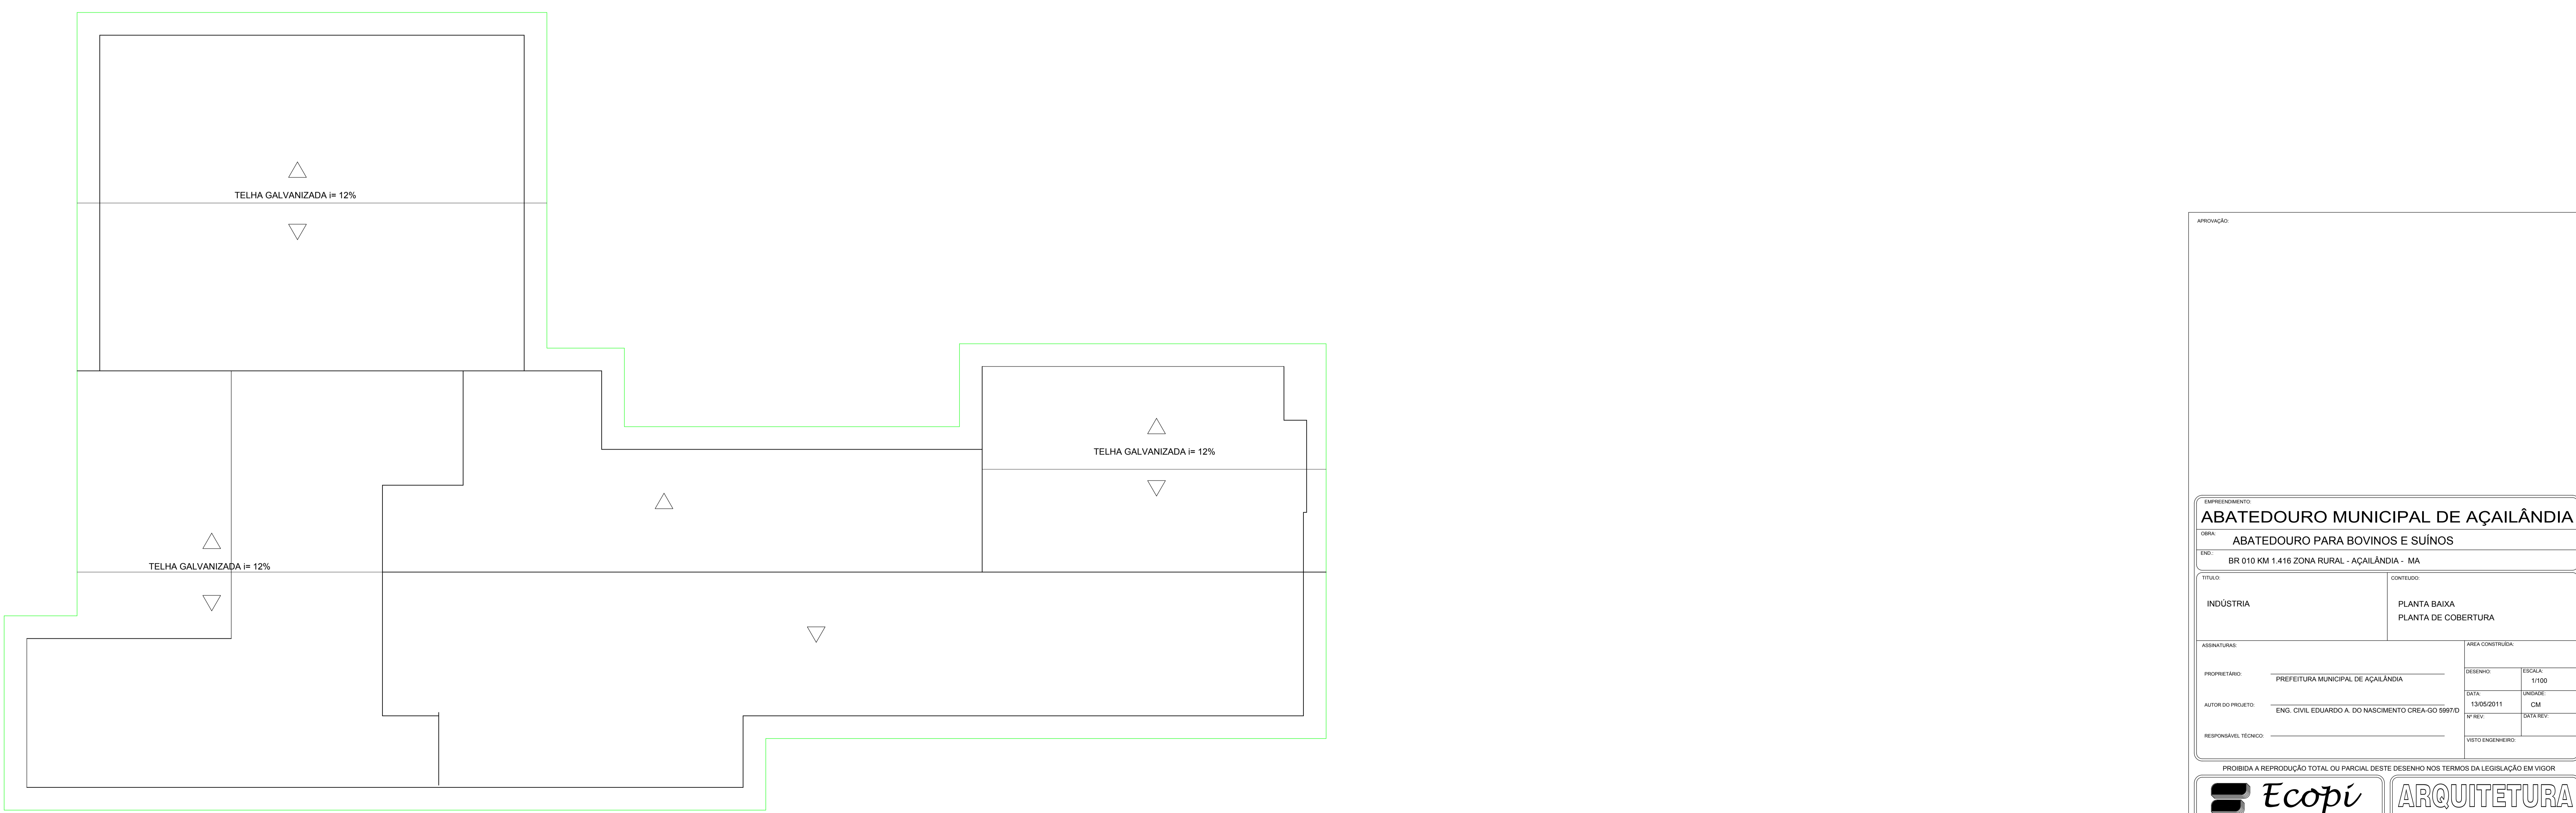

PLANTA COBERTURA  
ESC.: 1/100

APROVAÇÃO

EMPRESAMENTO  
**ABATEDOURO MUNICIPAL DE AÇAILÂNDIA**  
ABATEDOURO PARA BOVINOS E SUÍNOS

LOCAL:  
BR 010 KM 1 416 ZONA RURAL - AÇAILÂNDIA - MA

TÍTULO:  
INDÚSTRIA  
CONTÉUDO:  
PLANTA BAIXA  
PLANTA DE COBERTURA

ASSINATURAS:

PROPRIETÁRIO: PREFEITURA MUNICIPAL DE AÇAILÂNDIA	DESENHO: 15/05/2011	ESCALA: 1/100
AUTOR DO PROJETO: ENG. CIVIL EDUARDO A. DO NASCIMENTO CREA-GO 99870	DATA: 15/05/2011	UNIDADE: CM
RESPONSÁVEL TÉCNICO: VÉTO ENGENHEIRO	Nº PROJETO: DATA REV:	LOCAL:

PROIBIDA A REPRODUÇÃO TOTAL OU PARCIAL DESTA DESENHO NOS TERMOS DA LEGISLAÇÃO EM VIGOR

**Ecopi** ARQUITETURA  
EMPRESA DE CONSTRUÇÃO E PROJETOS INDUSTRIAIS LTDA  
Av. D-1 nº 1.008 - 1º andar - Vila Nova - Açailândia - Maranhão - Brasil - CEP: 55200-000  
CNPJ: 14.182.048 Fone/Fax: (993) 3211-9020 Email: ecopi@ecopi.com.br