


PROJ. INST. SANITÁRIA

ESCALA 1:30

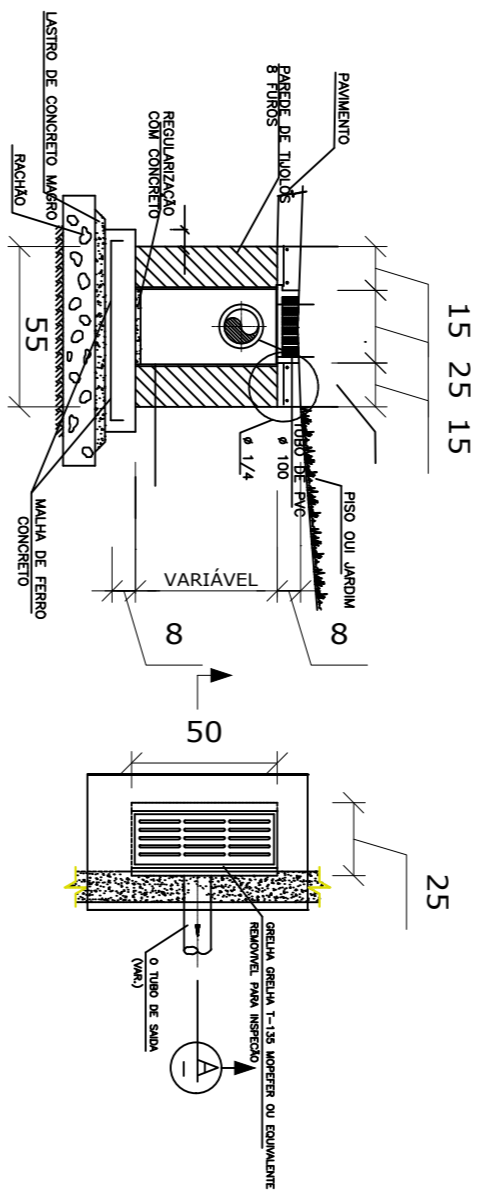

Legenda

Grupo	Ref	Descrição	Fabricante	Unid.	Quant.	Dimensões	Observ.	Cod.fabrica
1		TUBO PVC SIFONE NORMAL	M	2,00	50 MM	SE-50		
2		TUBO PVC SIFONE NORMAL	M	12,00	100 MM	SE-100		

Legenda

Grupo	Ref	Descrição	Fabricante	Unid.	Quant.	Dimensões	Observ.	Cod.fabrica
3		APETALO 45° SIFONE NORMAL	PC	3	100 MM	SE-J45-100		
4		TUBO SIFONE NORMAL	PC	4	100 MM	SE-UV-100		
5		LUBA SIFONIS SIFONE NORMAL	PC	4	100 MM	SE-LV-100		

MATADOURO MUNICIPAL
PROJ. SANITÁRIA

RESPONSÁVEL TÉCNICO


PREFEITURA MUN. DE AÇAILÂNDIA

AVENIDA SANTA LUZIA S/N PARQUE DAS NAÇÕES
C/PO BOX 020828090172 - AÇAILÂNDIA, MATADOURO
BR - 010, km 1,416
CASA DE MAQUIJUNA
MATADOURO MUNICIPAL
DONALTO SANTOS INDOÇUDA 13 88321 HA 13,78 MZ 0209 %
FOLHA 04 / 06

REVISÕES


REV. Nº	DATA REV.	FEITO POR	APROV. POR	MOTIVO DA REVISÃO

- Legenda Geral e Composições**
- 1. COQUELADO PARA SANITÁRIOS COM REFINAÇÃO DE 1.000 MESH PARA SANITÁRIOS
- Legenda Esqulos**
- 1. TRIBUNA DE VENTILAÇÃO SIFONE NORMAL 100mm
 - 2. SIFONE NORMAL 100mm 45°
 - 3. COQUELADO PARA SANITÁRIOS COM REFINAÇÃO DE 1.000 MESH PARA SANITÁRIOS
 - 4. LUBA SIFONIS SIFONE NORMAL 100mm
 - 5. LUBA SIFONIS SIFONE NORMAL 100mm
 - 6. APETALO 45° SIFONE NORMAL 100mm
 - 7. APETALO 45° SIFONE NORMAL 100mm
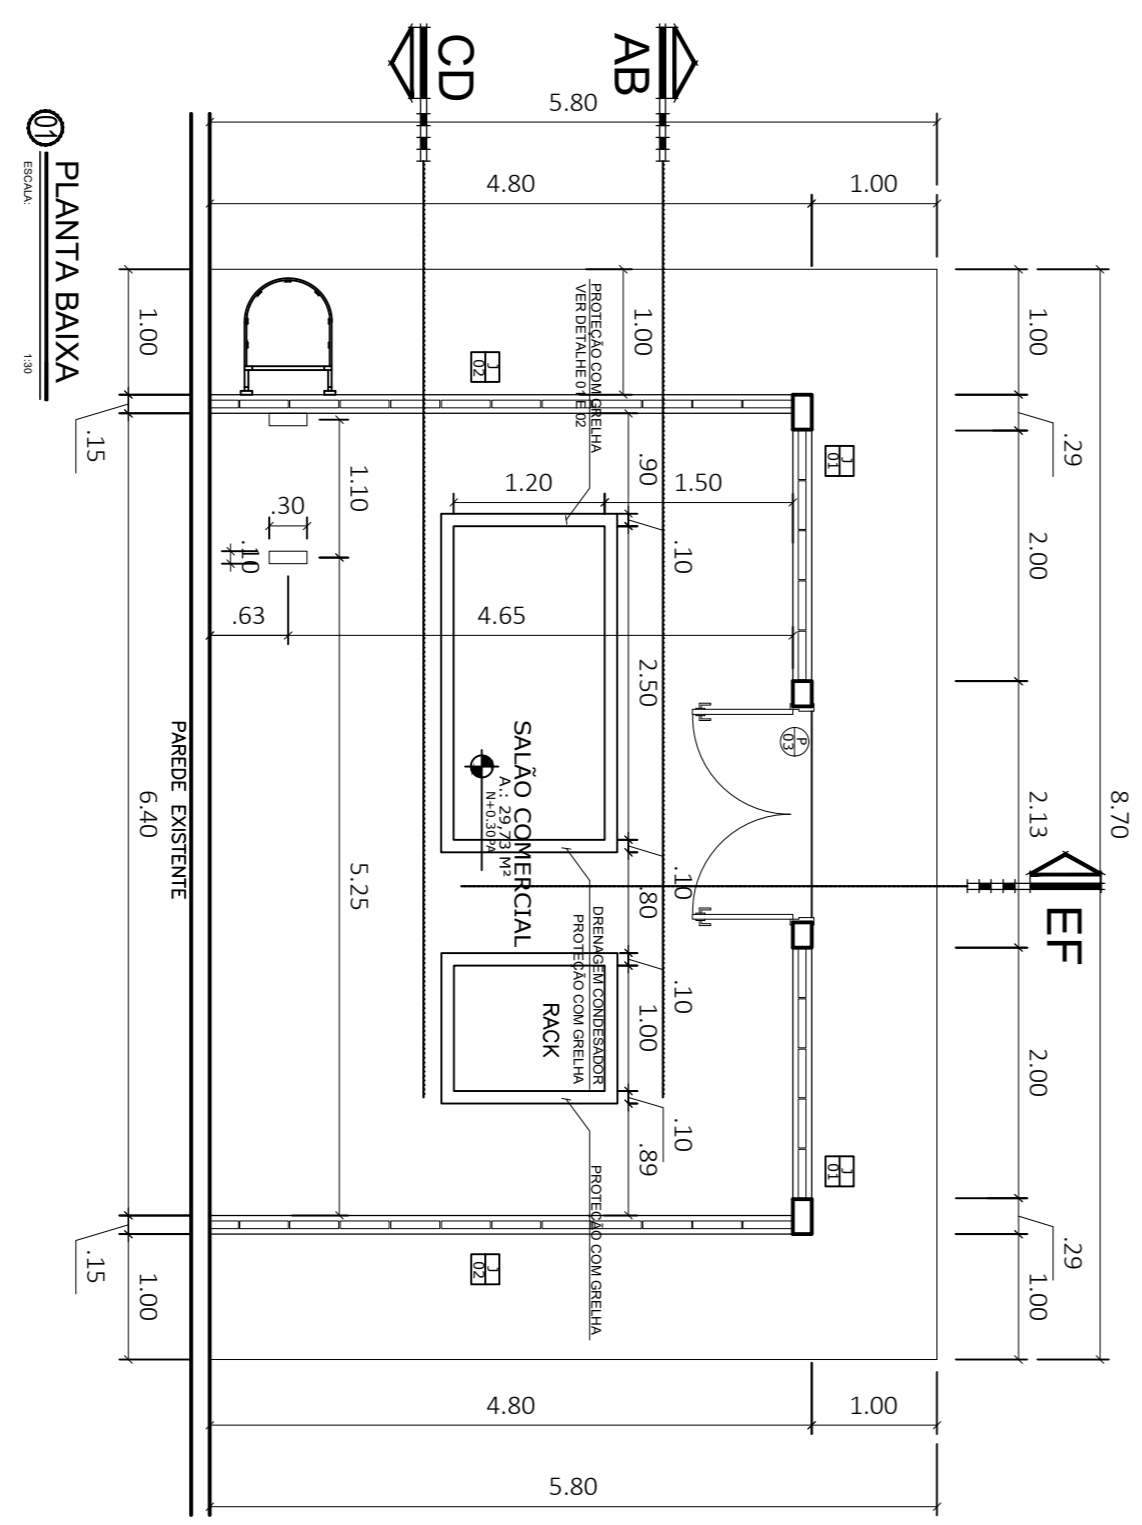

PLANTA BAIXA

ESCALA 1:30

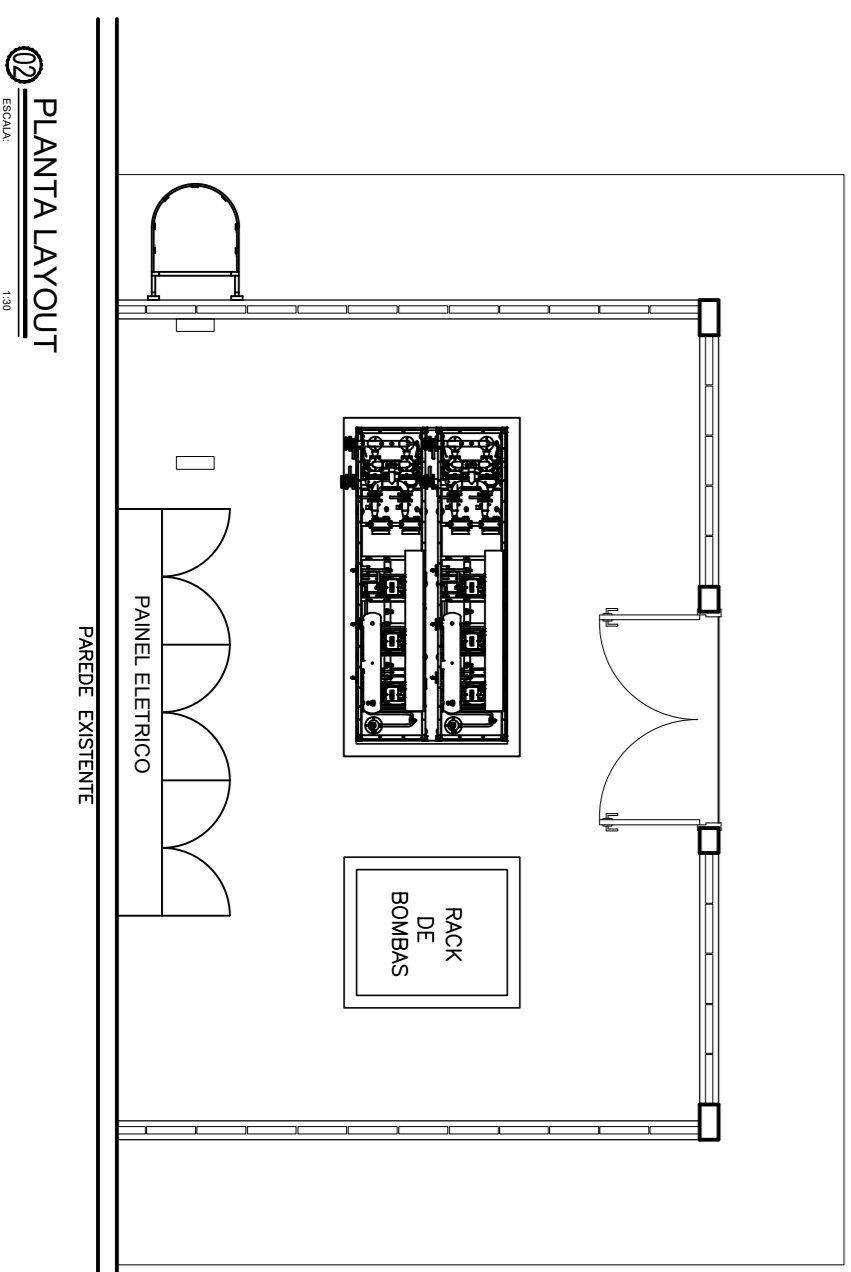

PLANTA LAYOUT

ESCALA 1:30

MATADOURO MUNICIPAL
PROJETO ARQUITETÔNICO

RESPONSÁVEL TÉCNICO

PREFEITURA MUN. DE AÇAILÂNDIA

AVENIDA SANTA LUZIA S/N PARQUE DAS NAÇÕES
C/PO BOX 020828090172 - AÇAILÂNDIA, MATADOURO
BR - 010, km 1,416
CASA DE MAQUIJUNA
MATADOURO MUNICIPAL
DONALTO SANTOS INDOÇUDA 13 88321 HA 13,78 MZ 0209 %
FOLHA 01 / 06

REVISÕES

REV. Nº	DATA REV.	FEITO POR	APROV. POR	MOTIVO DA REVISÃO

QUADRO DE ESQUADRIAS

N.º	DIMENSÕES	H.	QUANT.	DESCRIÇÃO
01	1,90 X 2,10	01		PORTA DE MADEIRA DUAS FOLHAS DE ABRIR
02	1,30	02		CORRADO DE CONCRETO 0,30X0,30
03	1,30	02		CORRADO DE CONCRETO 0,30X0,30