


PLANTA BAIXA (Pav. Térreo) Escala 1:100

PLANTA BAIXA (Sub-solo) Escala 1:100

PLANTA BAIXA (SUB SOLO) Escala 1:100

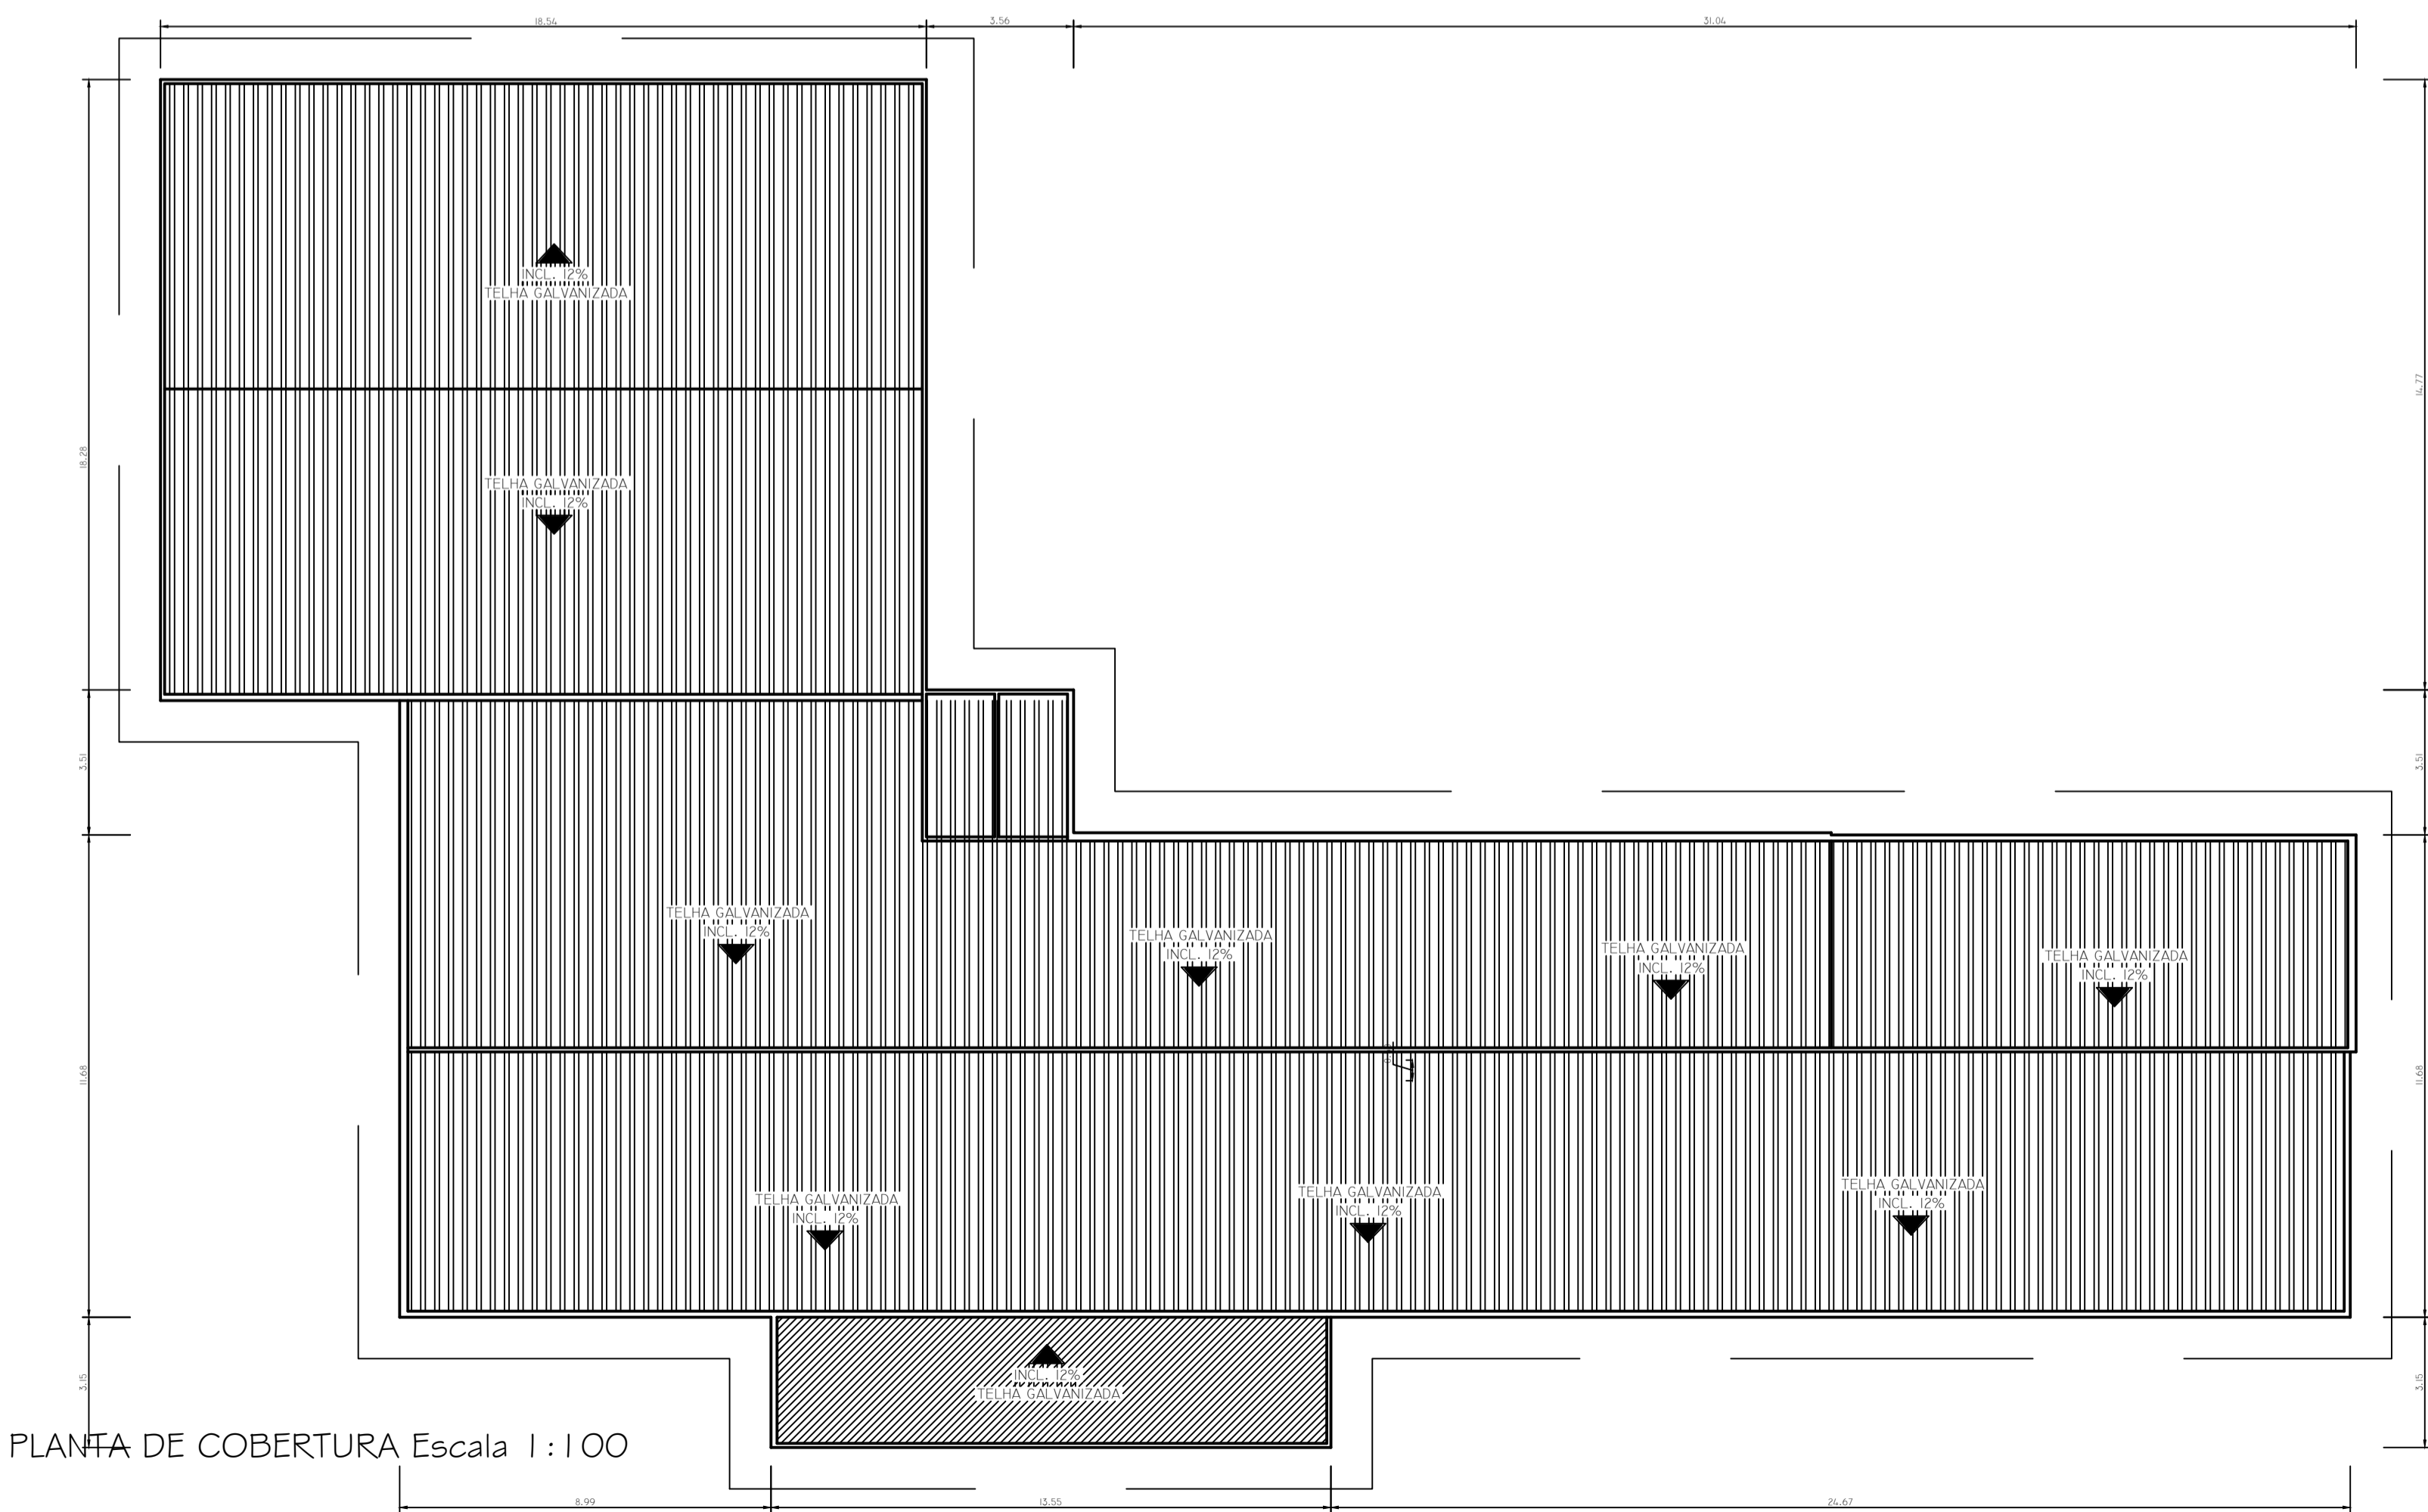

PLANTA DE COBERTURA Escala 1:100

LEGENDA DE ESQUADRIAS

PORTAS			
ITEM	DENOMINAÇÃO	DIMENSÕES	MATERIAL
P1	PORTA CORRER	100 x 210	METAL
P2	PORTA C/ 1 FOLHA	60 x 200	MADEIRA
P3	PORTA CORRER FRIGOR.	100 x 200	METAL
P4	PORTA CORRER FRIGOR.	180 x 350	METAL
P5	PORTA BASCULANTE	200 x 220	METAL
P6	PORTA C/ 1 FOLHA	80 x 210	METAL

JANELAS			
ITEM	DENOMINAÇÃO	DIMENSÕES	MATERIAL
J1	JANELA BASCULANTE	200 x 100	METAL/VIDRO
J2	JANELA BASCULANTE	200 x 60	METAL/VIDRO
J3	JANELA BASCULANTE	150 x 60	METAL/VIDRO
J4	JANELA CORRER	200 x 100	METAL/VIDRO
J5	JANELA FIXA	100 x 100	METAL/VIDRO
J6	JANELA BASCULANTE	100 x 60	METAL/VIDRO

ABATEDOURO MUNICIPAL DE AÇAILÂNDIA

ABATEDOURO PARA BOVINOS E SUÍNOS

BR 010 KM 1.416 ZONA RURAL - AÇAILÂNDIA - MA

INDÚSTRIA

PLANTA BAIXA E COBERTURA

PREFEITURA MUNICIPAL DE AÇAILÂNDIA

ENG. CIVIL EDUARDO A. DO NASCIMENTO CREA-GO 9997/D

10/12/09

PROIBIDA A REPRODUÇÃO TOTAL OU PARCIAL DESTES DESENHOS NOS TERMOS DA LEGISLAÇÃO EM VIGOR

**Ecopi**  
EMPRESA DE CONSTRUÇÃO E PROJETOS INDUSTRIAIS LTDA.

**ARQUITETURA**