




1 Planta Baixa
1 : 50

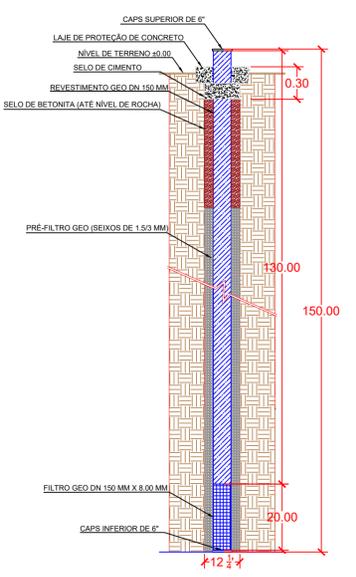


5 Corte Longitudinal Poço Artesiano
1 : 100

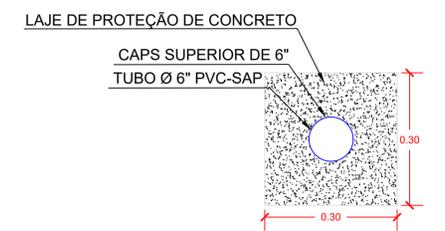


6 Planta Baixa Poço Artesiano
1 : 50

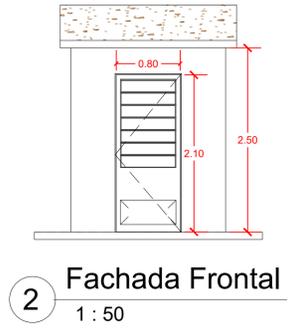


2 Fachada Frontal
1 : 50

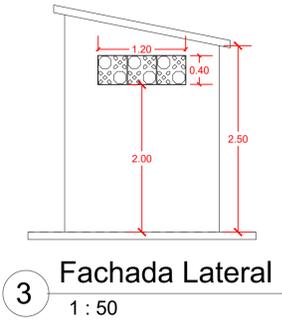

3 Fachada Lateral
1 : 50

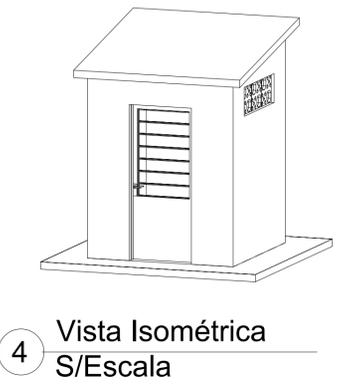

4 Vista Isométrica
S/Escala

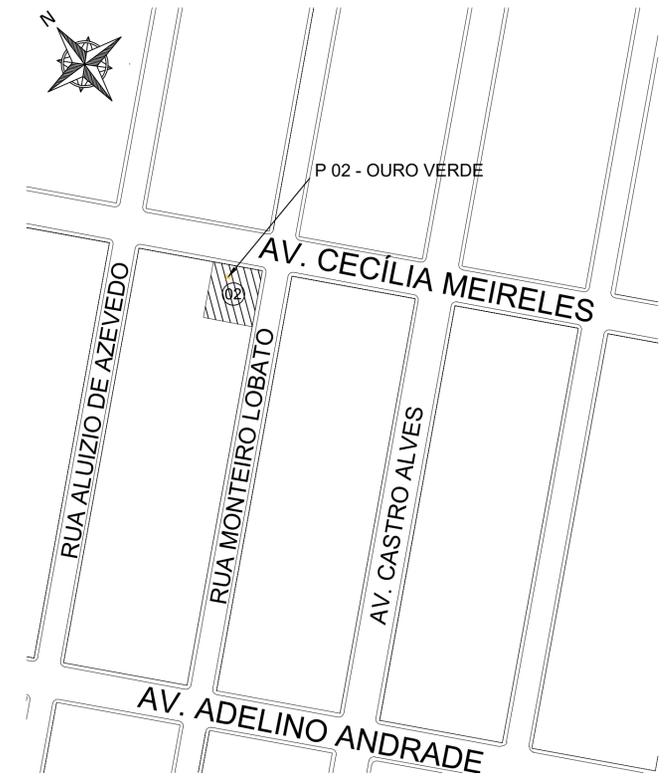

7 Planta de Situação
S/Escala

PLENUS
SERVIÇOS DE ENGENHARIA

PLENUSERV.ENG@GMAIL.COM 98809-0828

Projeto de Poço Artesiano

Proprietário: Prefeitura Municipal de Açailândia	CNPJ: 07000268/0001-72
Endereço Obra: Avenida Cecília Meireles, Quadra nº 19 Lote nº 03, Residencial Ouro Verde	
Área do Terreno: 600,00m²	
Autor do Projeto:	
Assinatura: Arthur Vinícius Ramos Teixeira CREA/MA 1117762661	
Proprietário:	
Assinatura Prefeitura Municipal de Açailândia Verificador: 0700268/0001-72	

Conteúdo: 1 Planta Baixa 2 Fachada Frontal 3 Fachada Lateral 4 Vista Isométrica 5 Corte Longitudinal Poço Artesiano 6 Planta Baixa Poço Artesiano 7 Planta de Situação	Desenho: Charlison Data: 08/09/2023 Escala: 1 : 100	REVISÃO: 02
---	---	---------------------------