

SERVIÇO TERRAPLENAGEM



REVESTIMENTO PRIMÁRIO

VIA SECUNDARIA


279154.52
9456419.88
PONTE

278977.75
945694.33
BDTC / DUPLO DE 1000M
"EXISTENTE" - ALA À CONSTRUIR





279011.00
945816.00
ATERRO / COMPACTAÇÃO
60 M - COMP. EROSÃO

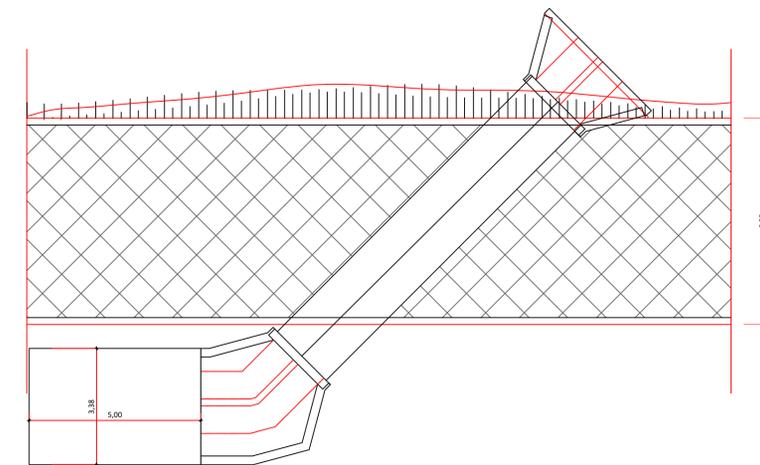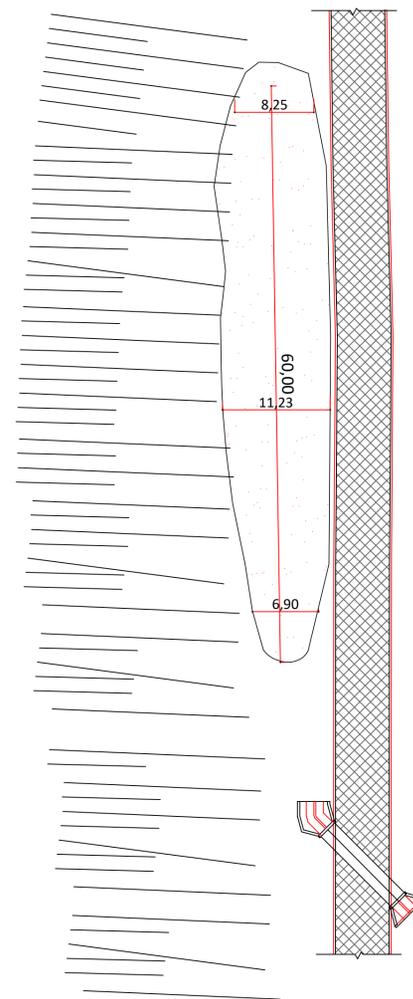

10 PLANTA BUEIRO DUPLO "EXISTENTE"
ESCALA: 1:100

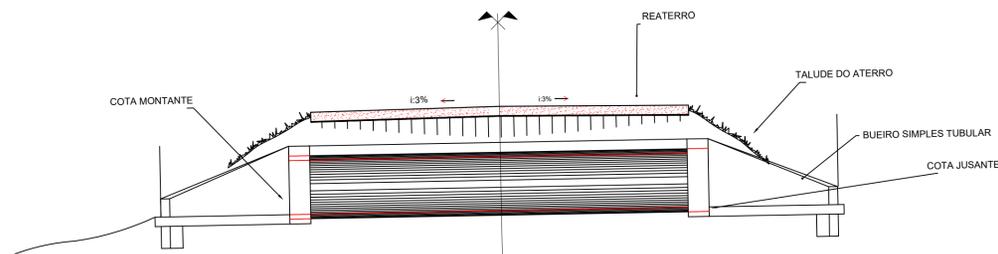

11 CORTE BUEIRO DUPLO "EXISTENTE"
ESCALA: 1:50

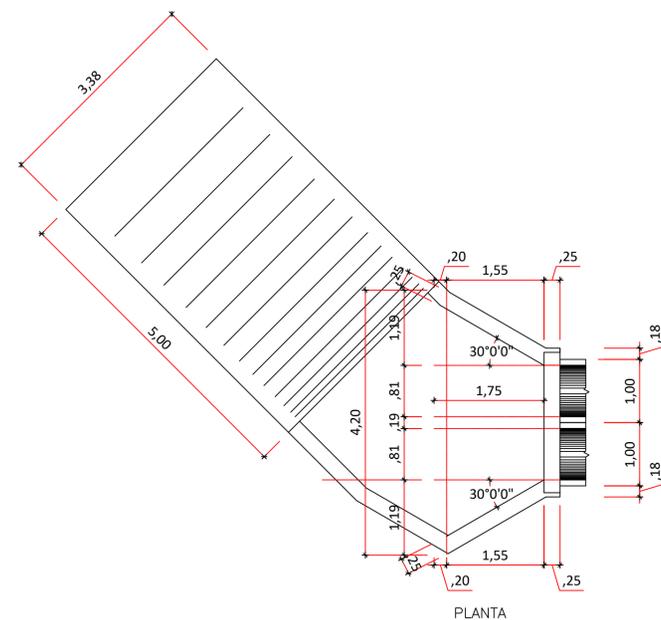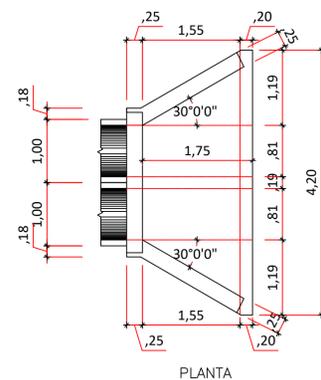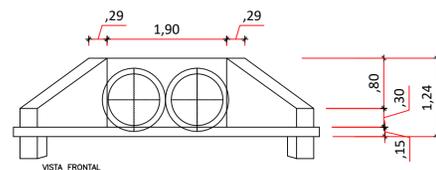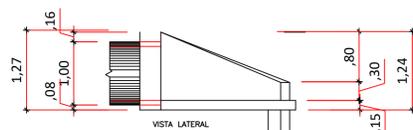

PAVIMENTAÇÃO

SECRETARIA MUNICIPAL DE PLANEJAMENTO | **AÇAILÂNDIA** GOVERNO MUNICIPAL

AVENIDA SANTA LUZIA S/N PARQUE DAS NAÇÕES
CNPJ: 07.000.268/0001-72 - AÇAILÂNDIA - MARANHÃO

| | | | |
|----------------------|---|-------------------------------|----------------|
| LOCAL: | | END.: ESTRADA DE CORREGO NOVO | ASSUNTO: |
| | | BAIRRO: CORREGO NOVO | PLANTA BAIXA |
| | | CEP.: 65.930-000 | ROTA |
| | | AÇAILÂNDIA - MARANHÃO | DET. DE TRECHO |
| RESPONSÁVEL: | ANTONIO JOSÉ FERREIRA L. FILHO Sec. de Agricultura | | LEGENDA |
| RESPONSÁVEL TÉCNICO: | ROGÉRIO ROSA LOPES Eng. Civil CREA: 260715193 - 7 | | DESENHO: |
| | | | DONALTO SANTOS |

QUADRO DE ÁREAS

| | | | |
|------------------|-------------|--------------------------|------------|
| EXTENSÃO: | 32.913,00 M | TAXA DE OCUPAÇÃO: | 100% |
| ÁREA DO TERRENO: | 0 M² | TAXA DE PERMEABILIDADE: | 00 |
| ÁREA UTIL: | 0 M² | COEFICIENTE DE OCUPAÇÃO: | 00 |
| ÁREA PERMEÁVEL: | 00 | FOLHA: | 04/05 |
| LOTE: | 00 | DATA: | 30/08/2021 |
| | | ESCALA: | INDICADA |