



PROJEÇÃO UNIVERSAL TRANSVERSA DE MERCATOR  
 DATUM - SIRGAS2000  
 MERIDIANO CENTRAL: 45° WGr  
 Ponto: Coordenadas médias  
 Latitude = 45°14,36432" S  
 Longitude = 47°28'00,66113" W  
 Coeficiente de Escala K = 1,00052642  
 Data: 23/05/2022

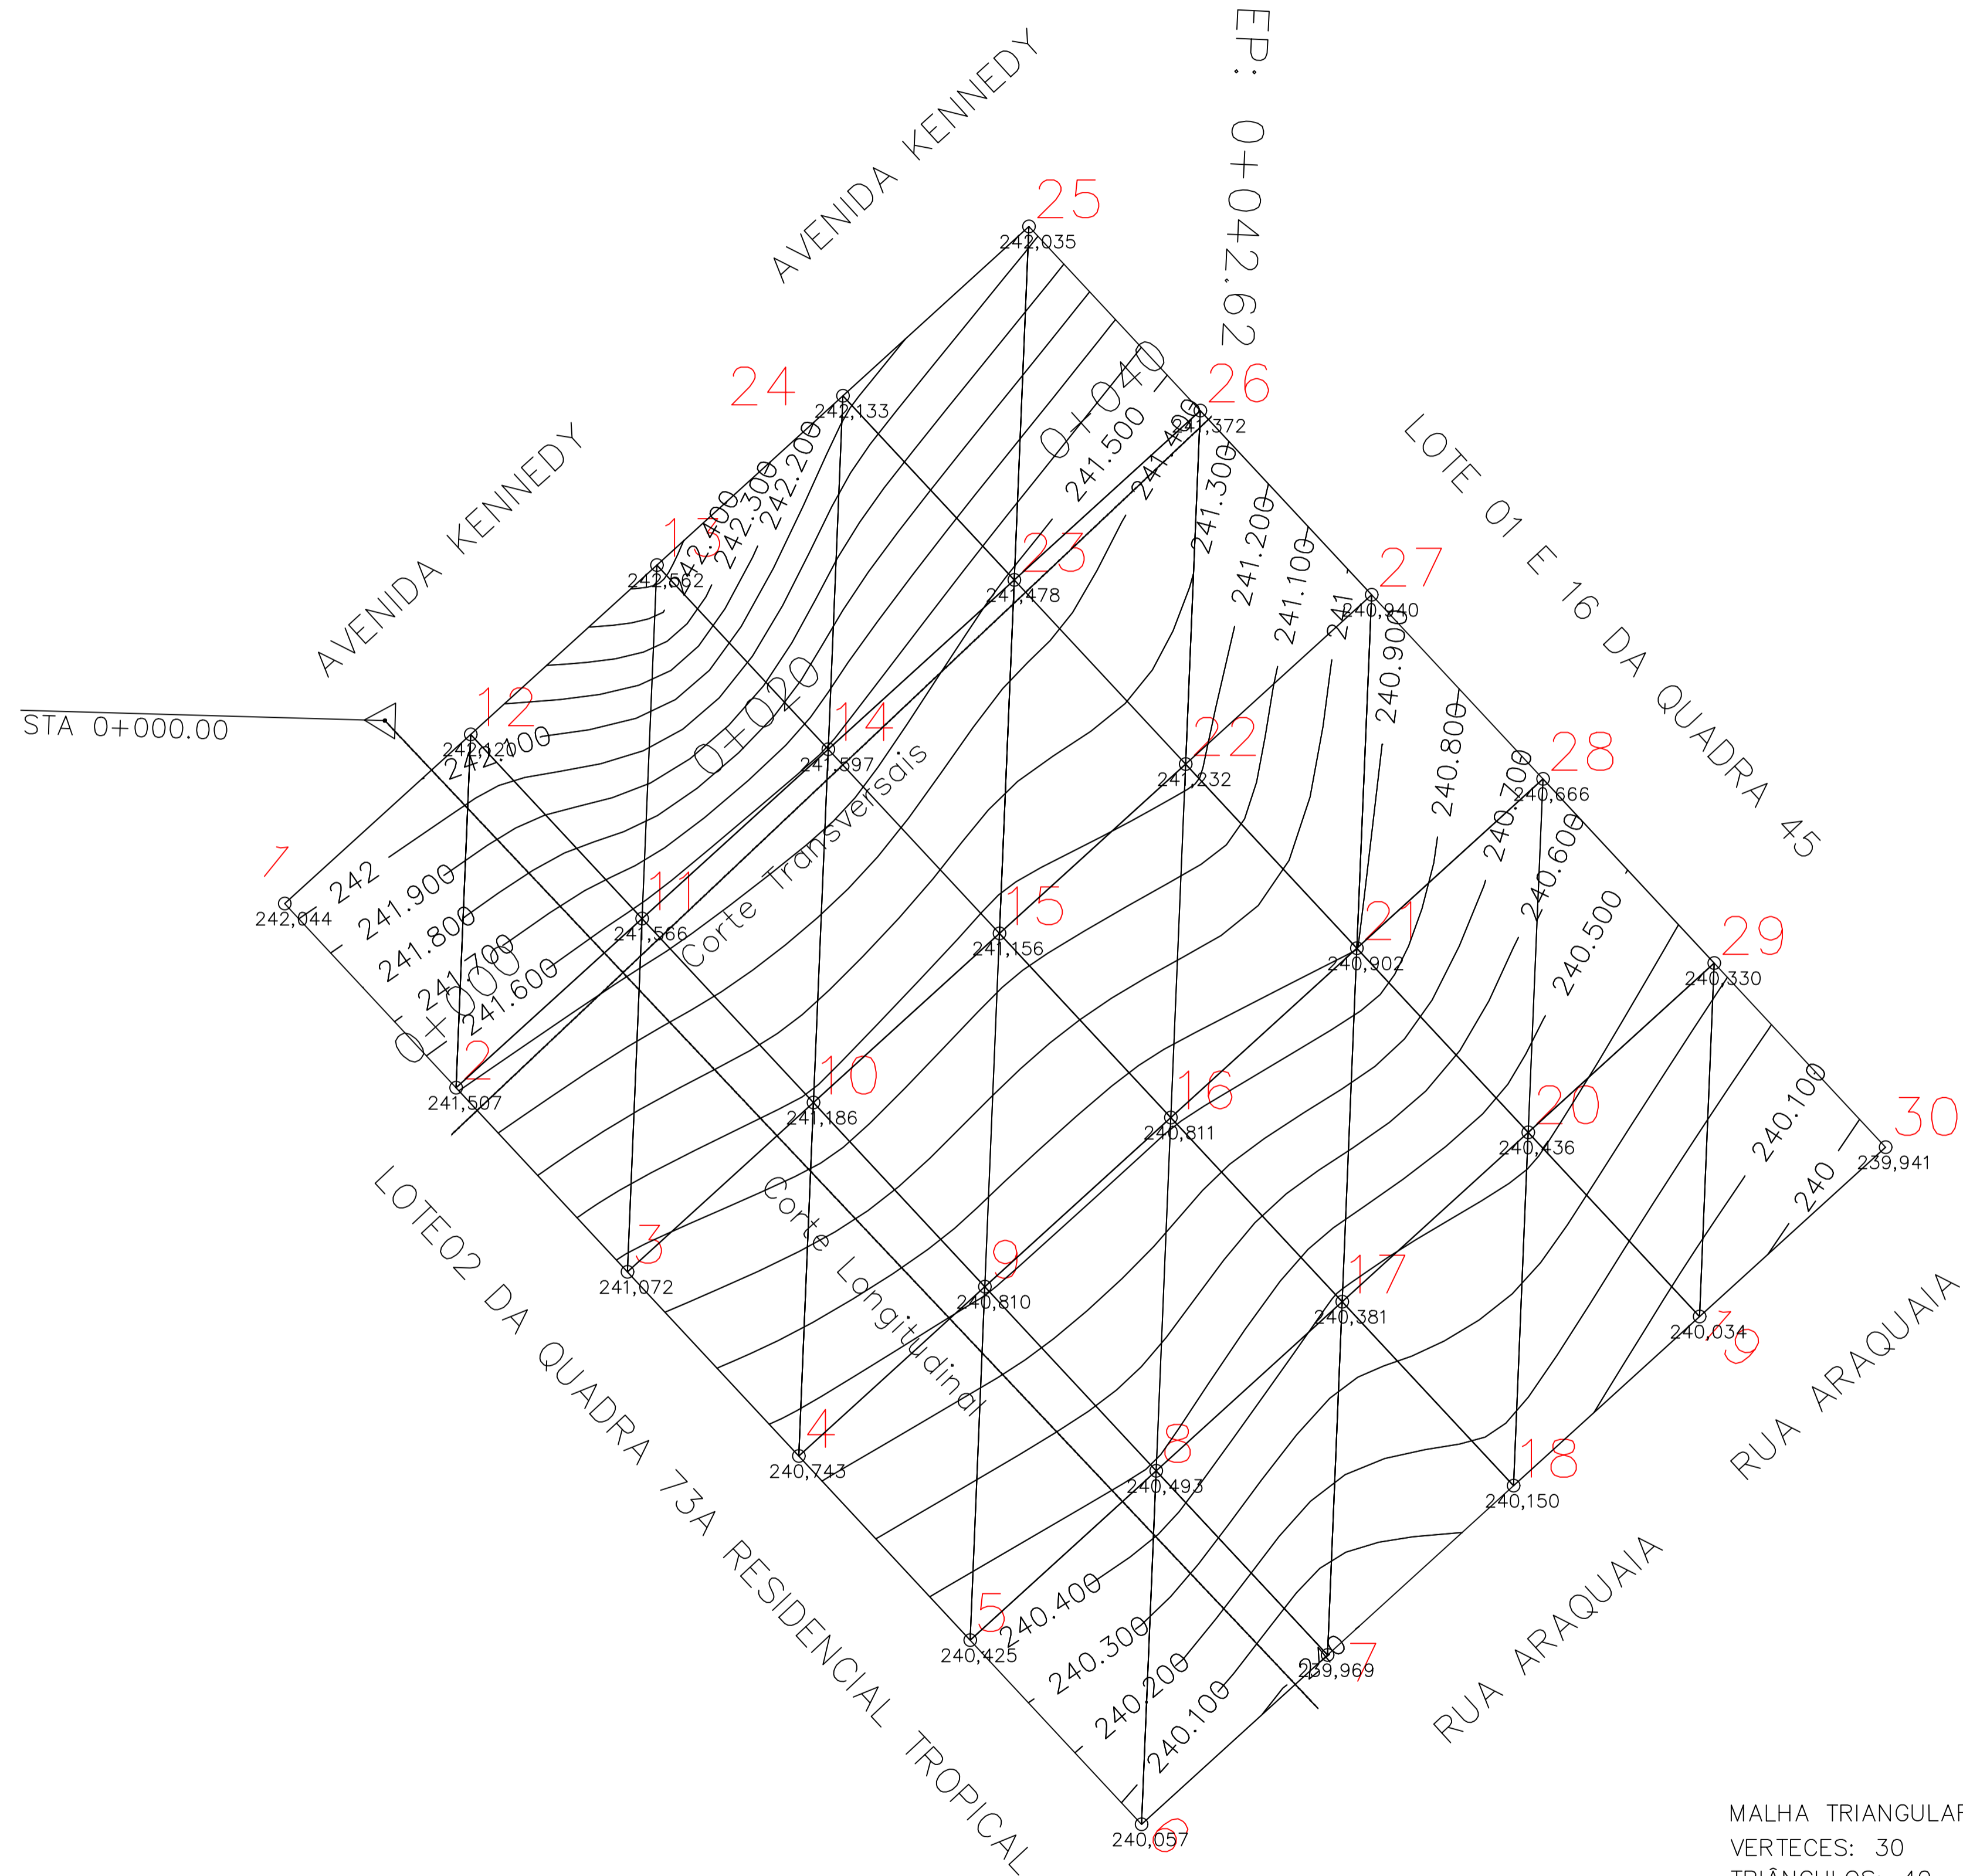


01 PLANTA TOPOGRÁFICA  
 1:250

MALHA TRIANGULAR  
 VERTICES: 30  
 TRIÂNGULOS: 40  
 LADOS: 69  
 CURVAS DE NÍVEL  
 INTERVALO: 0,10  
 MÉTODO NORMAL


Corte Longitudinal

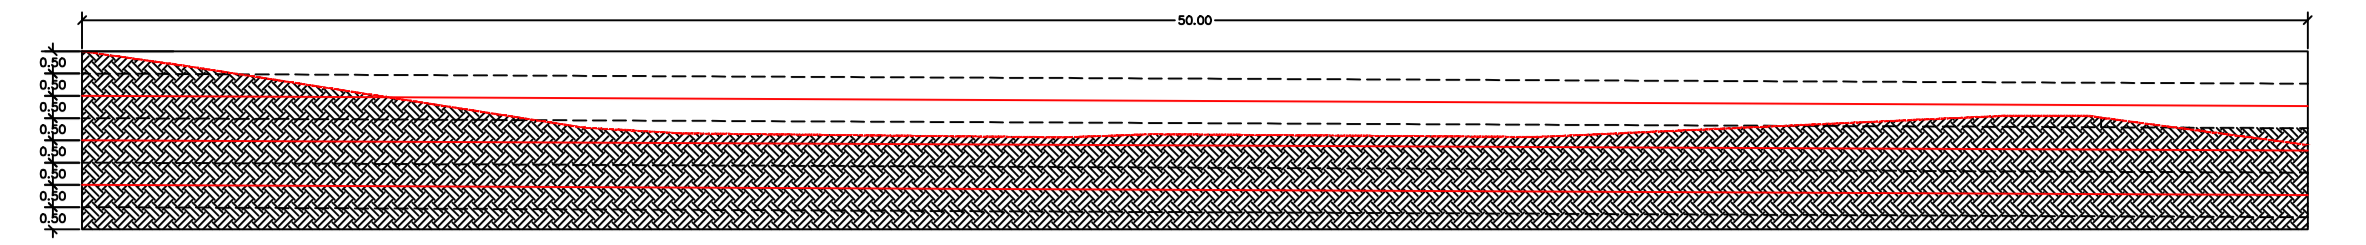

Corte de Aterro

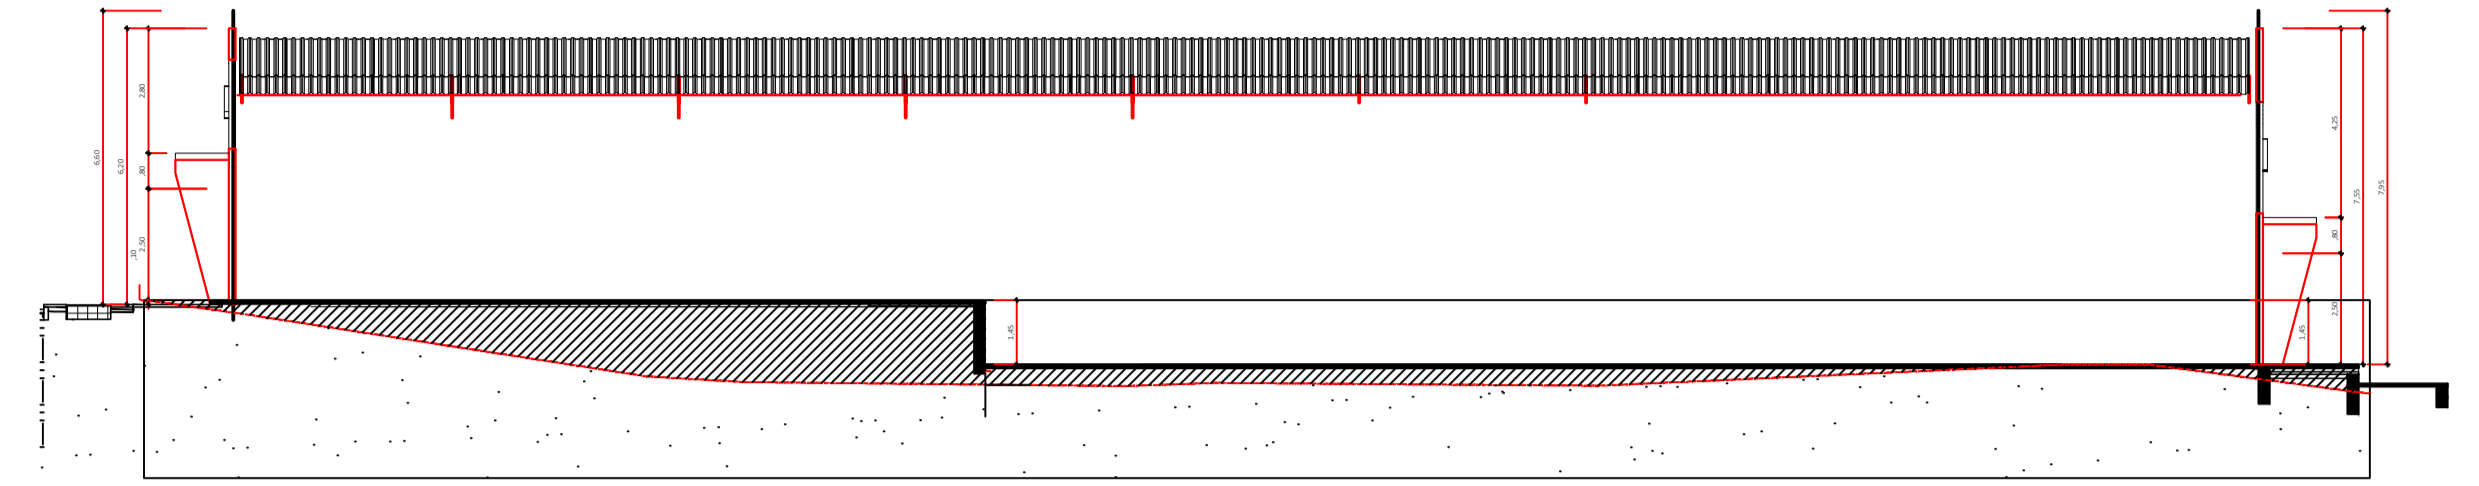


Corte de terreno

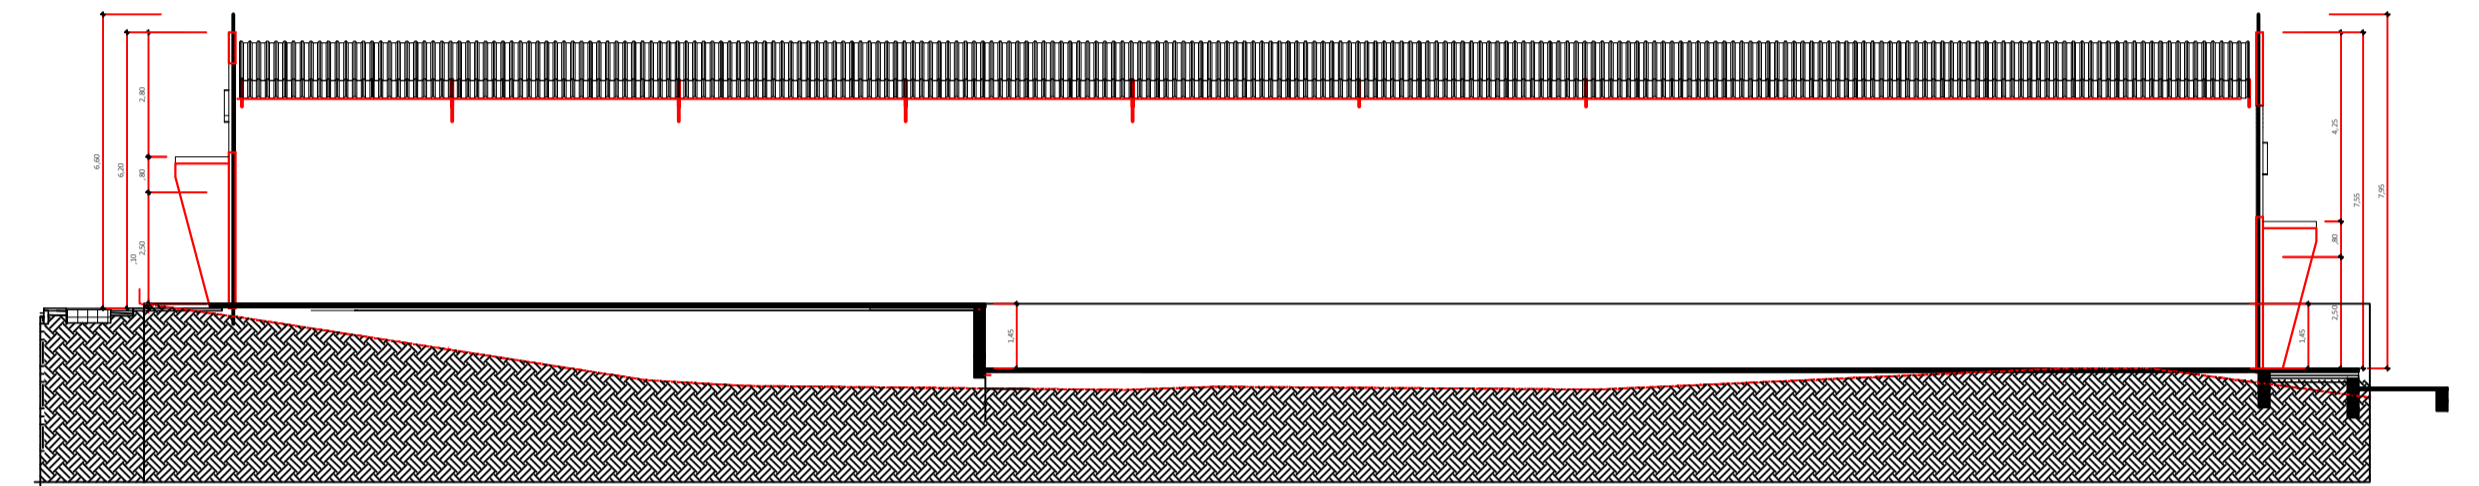


Corte base de aterro



Perfis Longitudinal

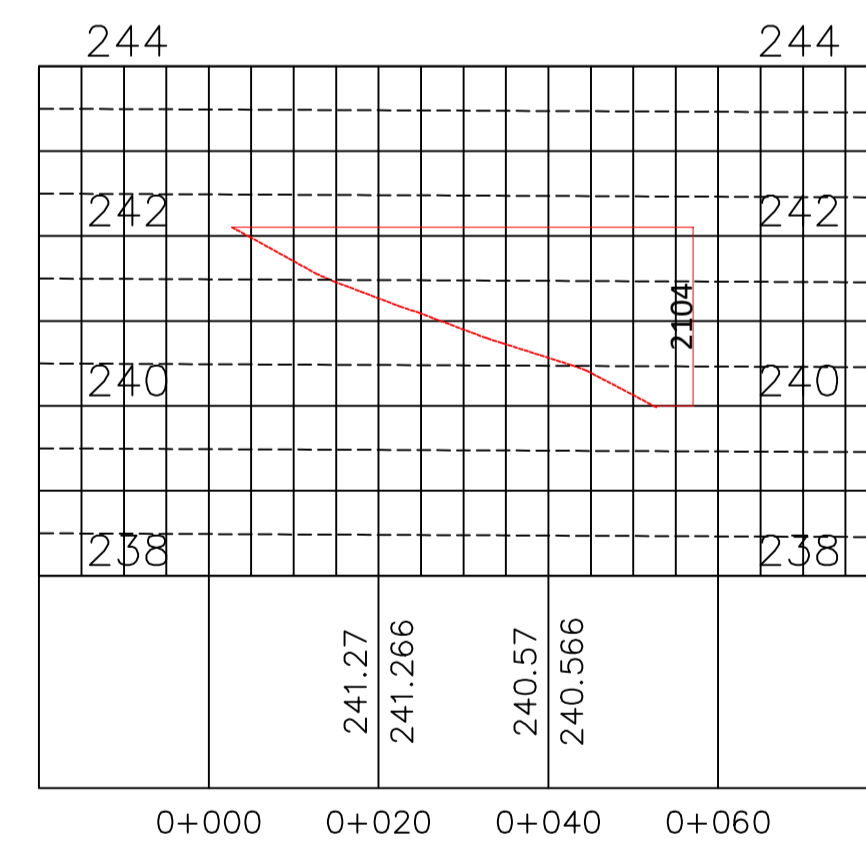

Perfis Transversais

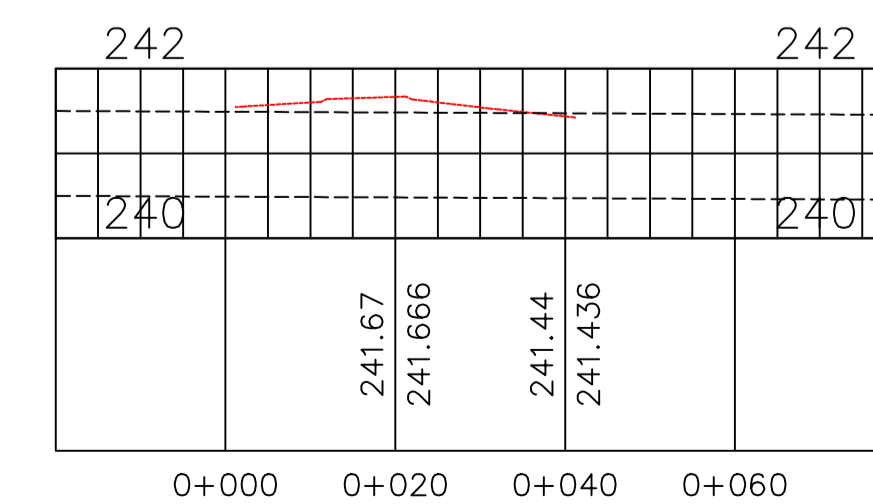

CARIMBO DA PREFEITURA

**TERRAPLENAGEM**

SECRETARIA MUNICIPAL DE PLANEJAMENTO  
**ACAILÂNDIA**  
 GOVERNO MUNICIPAL

AVENIDA SANTA LUZIA S/N PARQUE DAS NAÇÕES  
 CNPJ: 07.000.268/0001-72 - AÇAILÂNDIA - MARANHÃO

LOCAL:  
 END.: AVENIDA KENNEDY QUADRA 73A LOTE 03  
 BAIRRO: RESIDENCIAL TROPICAL  
 CEP.: 65.930-000  
 AÇAILÂNDIA - MARANHÃO

RESPONSÁVEL: ANTONIO JOSÉ FERREIRA L. FILHO  
 Sec. de Agricultura

RESPONSÁVEL TÉCNICO: *Fernanda Moraes Viana*  
 FERNANDA MORAES VIANA  
 Eng. Civil CREA: 111982/2785

ASSUNTO:  
 PLANTA TOPOGRÁFICA  
 CORTE LONGITUDINAL  
 CORTE TRANSVERSAIS  
 PERFIL LONGITUDINAL  
 PERFIL TRANSVERSAIS  
 CORTE DE ATERRAMENTO  
 CORTE DO TERRENO  
 LEGENDA

DESENHO:  
 DONALTO SANTOS

QUADRO DE ÁREAS

ÁREA DO TERRENO:	2.000,00 M <sup>2</sup>	TAXA DE OCUPAÇÃO:	46%
ÁREA A CONSTRUIR:	920,00 M <sup>2</sup>	TAXA DE PERMEABILIDADE:	54%
ÁREA UTIL:	820,00 M <sup>2</sup>	REVISÃO:	ERIKA SOUSA
ÁREA ENTORNO:	00	FOLHA:	01/01
LOTE:	00	DATA:	25/06/21
		ESCALA:	INDICADA