



ADUELA 1,50x0,70m  
medidas internas  
espessura min. 15cm  
C=1,00m

MADEIRA (EXISTENTE)

REDÁRIO COBERTO

PERGOLADO

BANCO EM CONCRETO

PRAINHA DO JACU

CONJ. MESA E BANCO DE CONCRETO

IGREJA

ÁREA DE VIVÊNCIA COBERTA

ÁREA DE VIVÊNCIA

PISO INTERTRAVADO SEXTAVADO

**QUADRO DE PISO**

PAVIMENTAÇÃO ASFÁLTICA:	3.222,75
PISO INTERT. SEXTAVADO:	1090,89
PISO INTERT. RETANGULAR:	902,86
MEIO FIO:	1.020,00



**QUADRO DE MOBILIÁRIO**

BANCO DE MADEIRA	
BANCO DE CONCRETO	
CONJUNTO DE MESA	
LIXEIRA	
PERGOLADO EM S	
BANCO DE CONCRETO	
PERGOLADO	


**QUADRO DE MOBILIÁRIO PLAYGROUND**

GIRA - GIRA	
GANGORRA	
BALANÇO	


**PROPOSTA DE URBANIZAÇÃO**  
ESC. 1:300

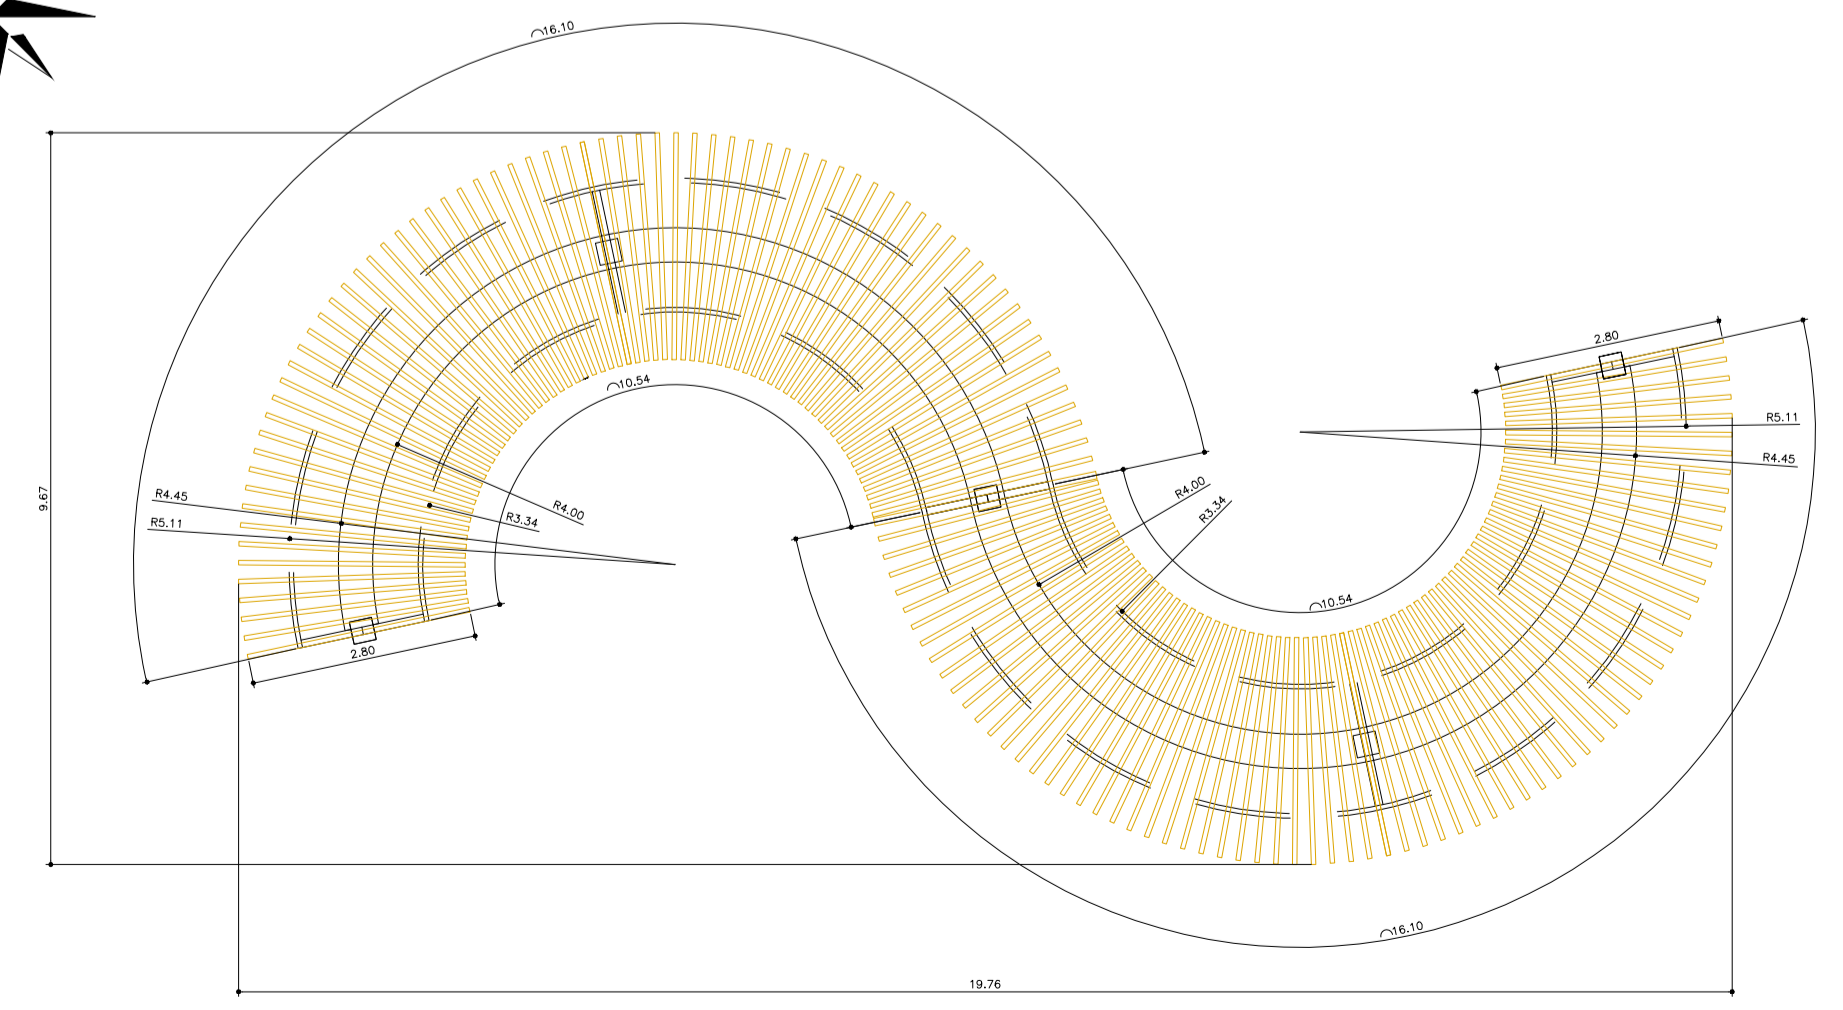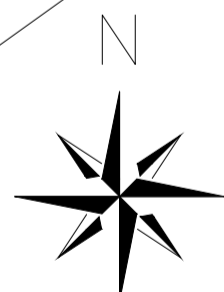

**PLANTA BAIXA - PERGOLADO**  
ESC. 1:100

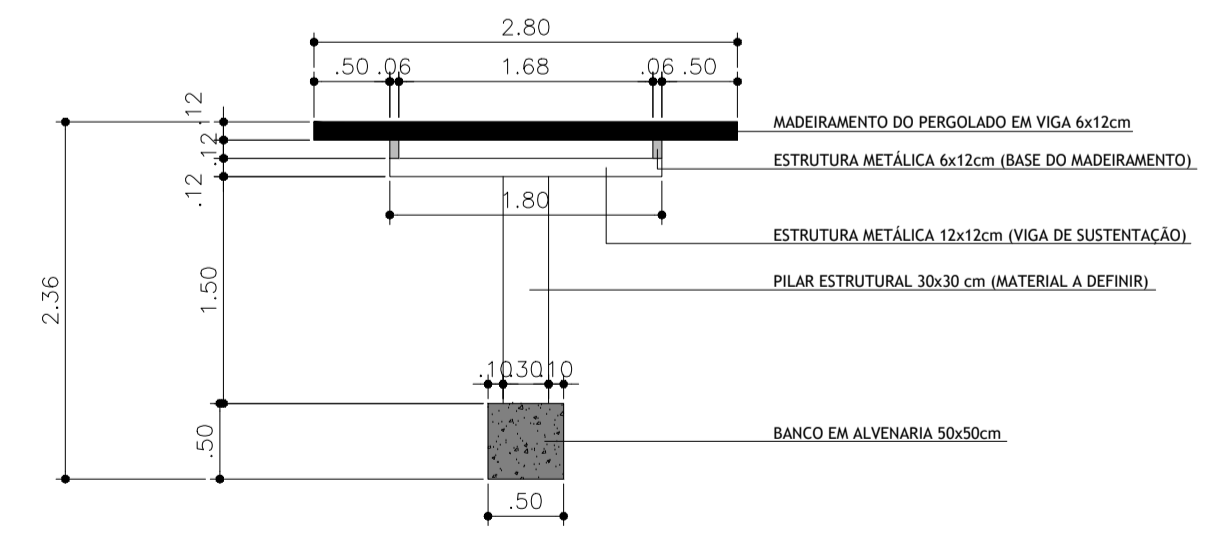

**CORTE - PERGOLADO**  
ESC. 1:50

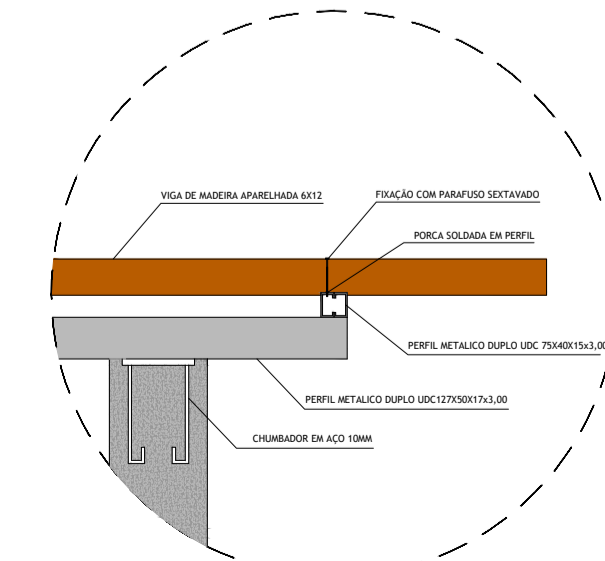

<b>PROJETO DE INTERVENÇÃO URBANA</b>			
PREFEITURA MUNICIPAL DE AÇAILÂNDIA - MA SECRETARIA MUNICIPAL DE PLANEJAMENTO			
OBJETO:	CONSTRUÇÃO DE INFRAESTRUTURA NA ORLA DO RIO AÇAILÂNDIA		
RESPONSÁVEL TÉCNICO:	ENGENHEIRO:	ÁREA DO TERRENO (m²):	PRIVACIDADE:
RICARDO DE ARAÚJO	RUA BOA VISTA - BAIRRO JACU - AÇAILÂNDIA	8014,00	
DESCRIÇÃO:	Planta de Urbanização: Detalhes		
ADMINISTRAÇÃO:	Aluisio Silva Sousa		
DATA:	INDICADA	ABRIL/2024	
FOIN:	A1		

03/06