




PLANTA BAIXA – VIVÊNCIA COBERTA
ESC. 1:50

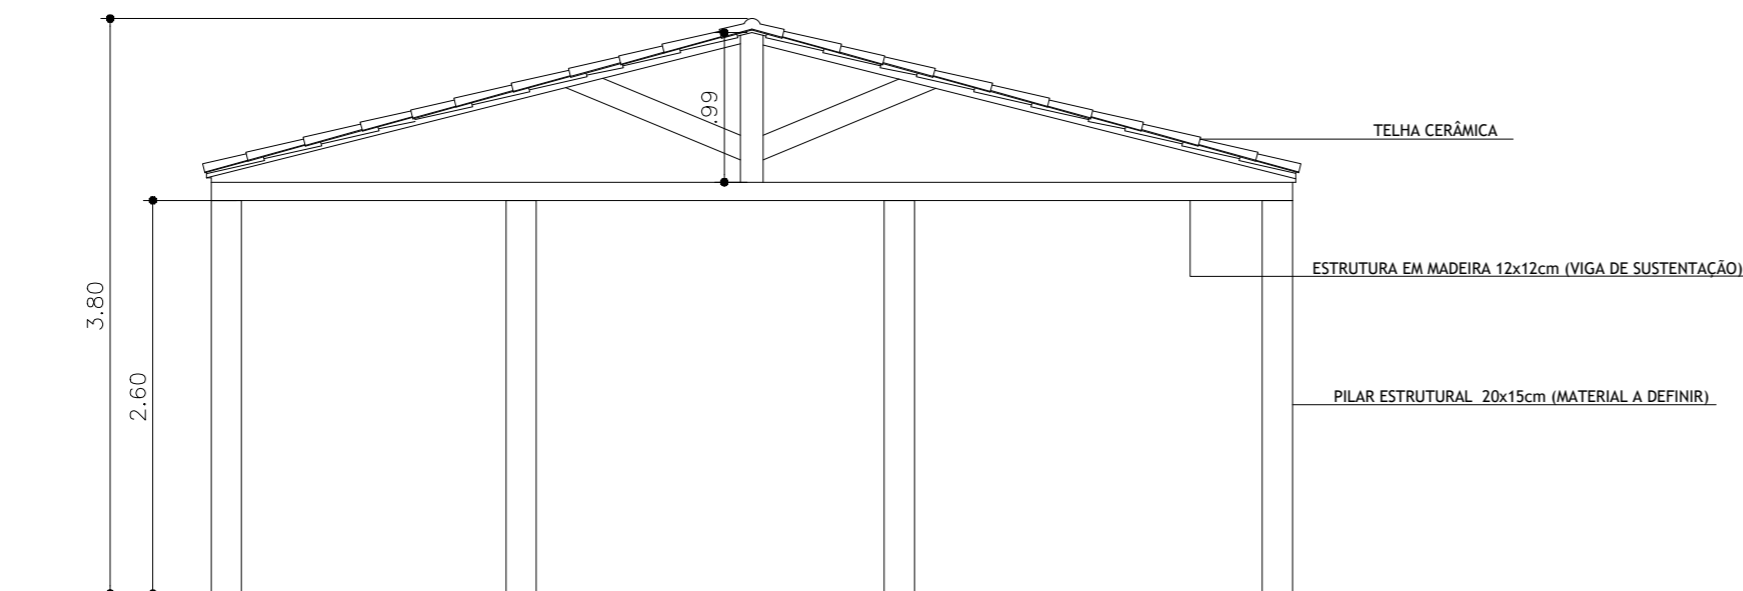

VISTA – VIVÊNCIA COBERTA
ESC. 1:50

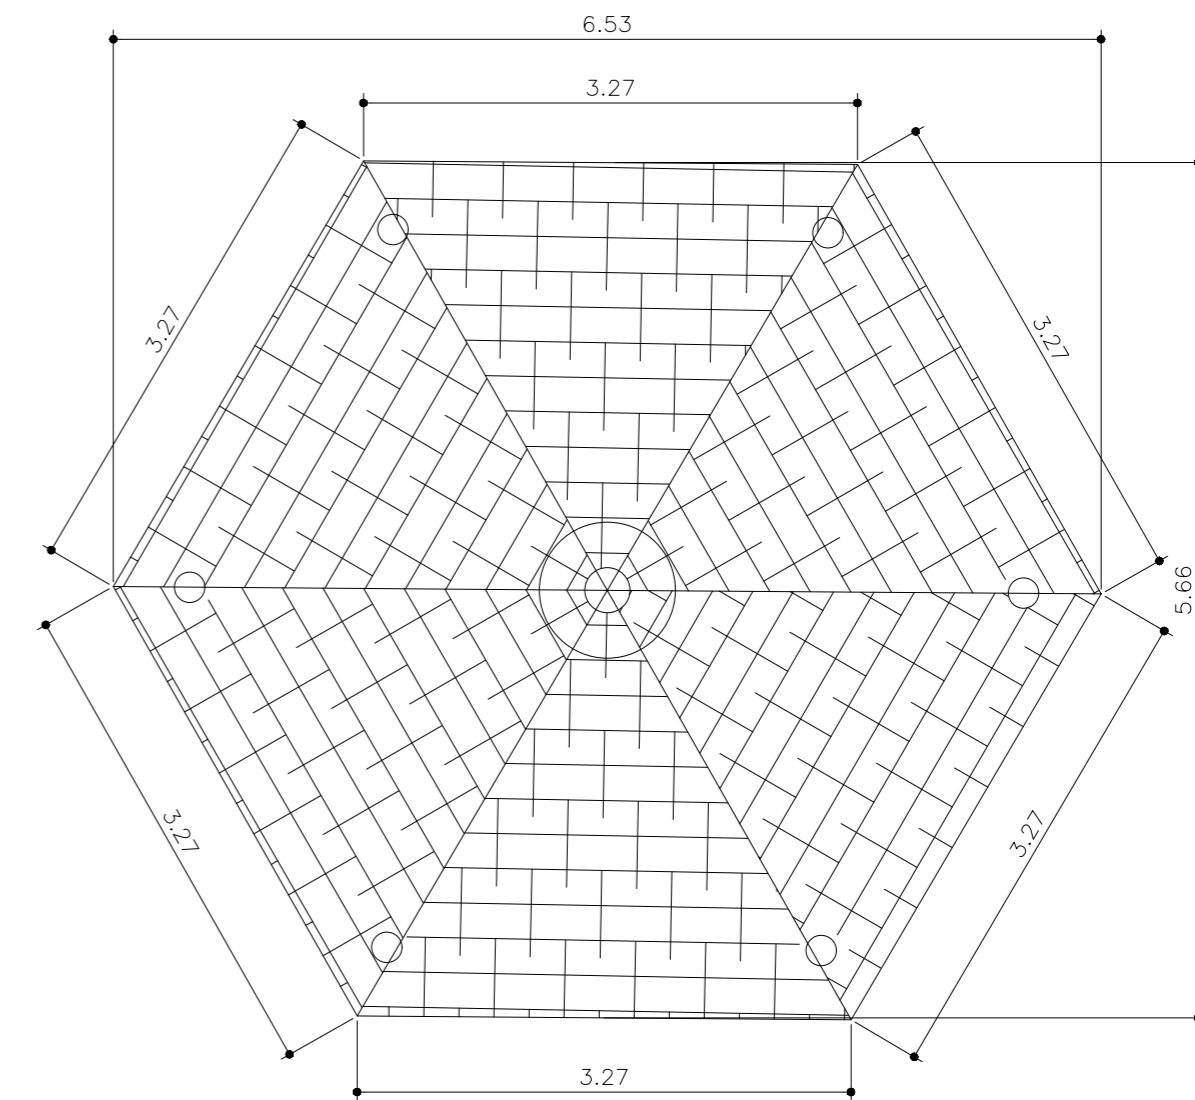

REDÁRIO
ESC. 1:50

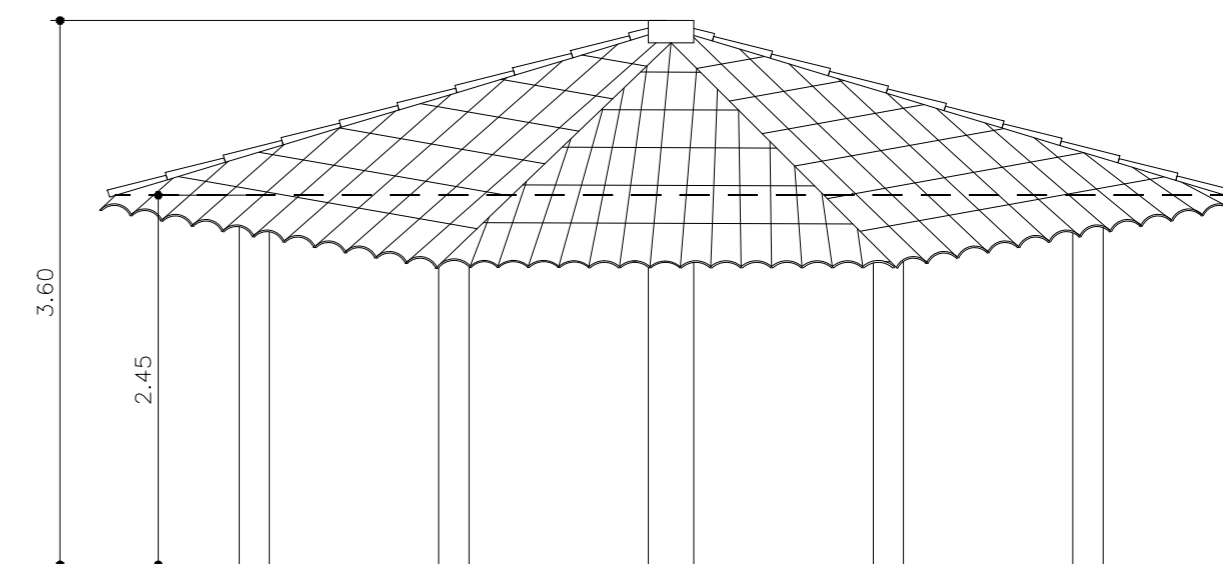

VISTA – REDÁRIO
ESC. 1:50

		PROJETO DE INTERVENÇÃO URBANA	
		PREFEITURA MUNICIPAL DE AÇAILÂNDIA - MA SECRETARIA MUNICIPAL DE PLANEJAMENTO	
RESPONSÁVEL TEC: ERICA CRISTINE SOUSA SILVA A19821-1	ENDEREÇO: RUA BOA VISTA - BAIRRO JACU - AÇAILÂNDIA	ÁREA DO TERRENO (m²): 8214.00	PRANCHA: 04/06
FOLHA: A2	DESCRIÇÃO: Área de Vivência Coberta; Redário	ADMINISTRAÇÃO: Aluísio Silva Sousa	DATA: ABRIL/2024
ESC. DE PLOTAGEM: INDICADA		CARIMBO: Mirthes Campos Araújo Secretária Municipal de Planejamento Portaria nº 047/2021-GAB	