





DECK – PLANTA DA ESTRUTURA
ESC. 1:50

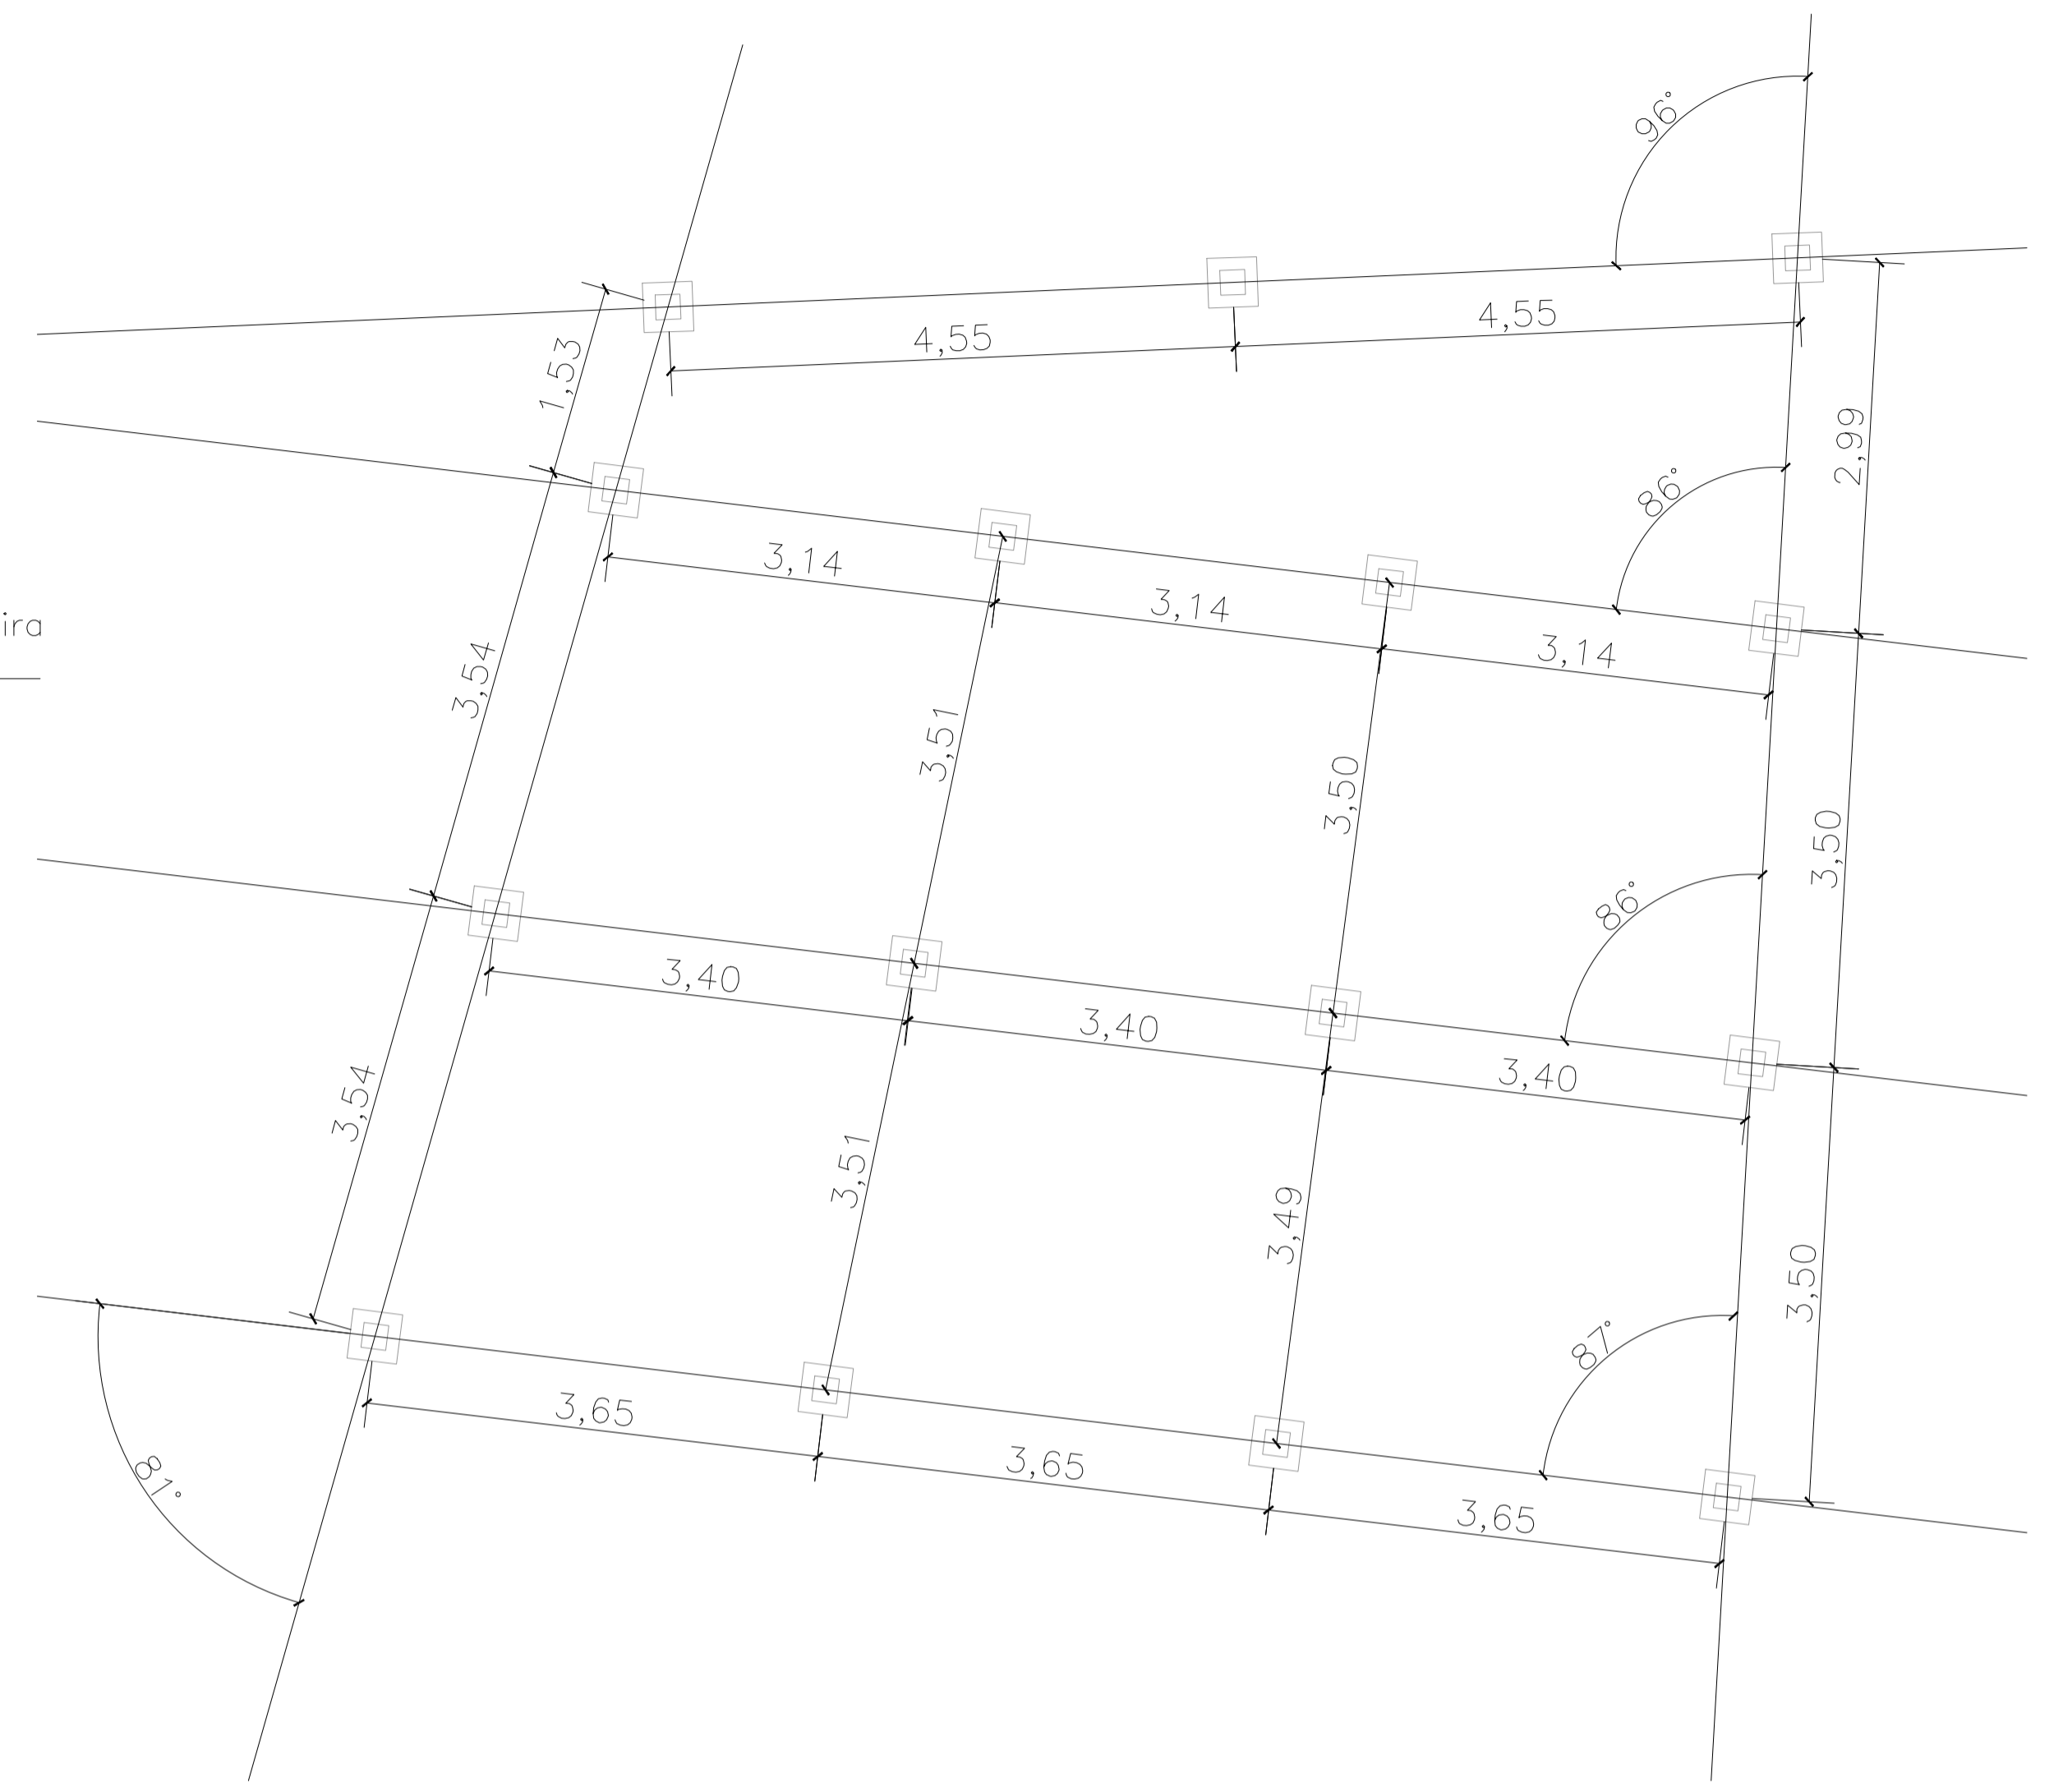

DECK – PLANTA DE LOCAÇÃO
ESC. 1:50

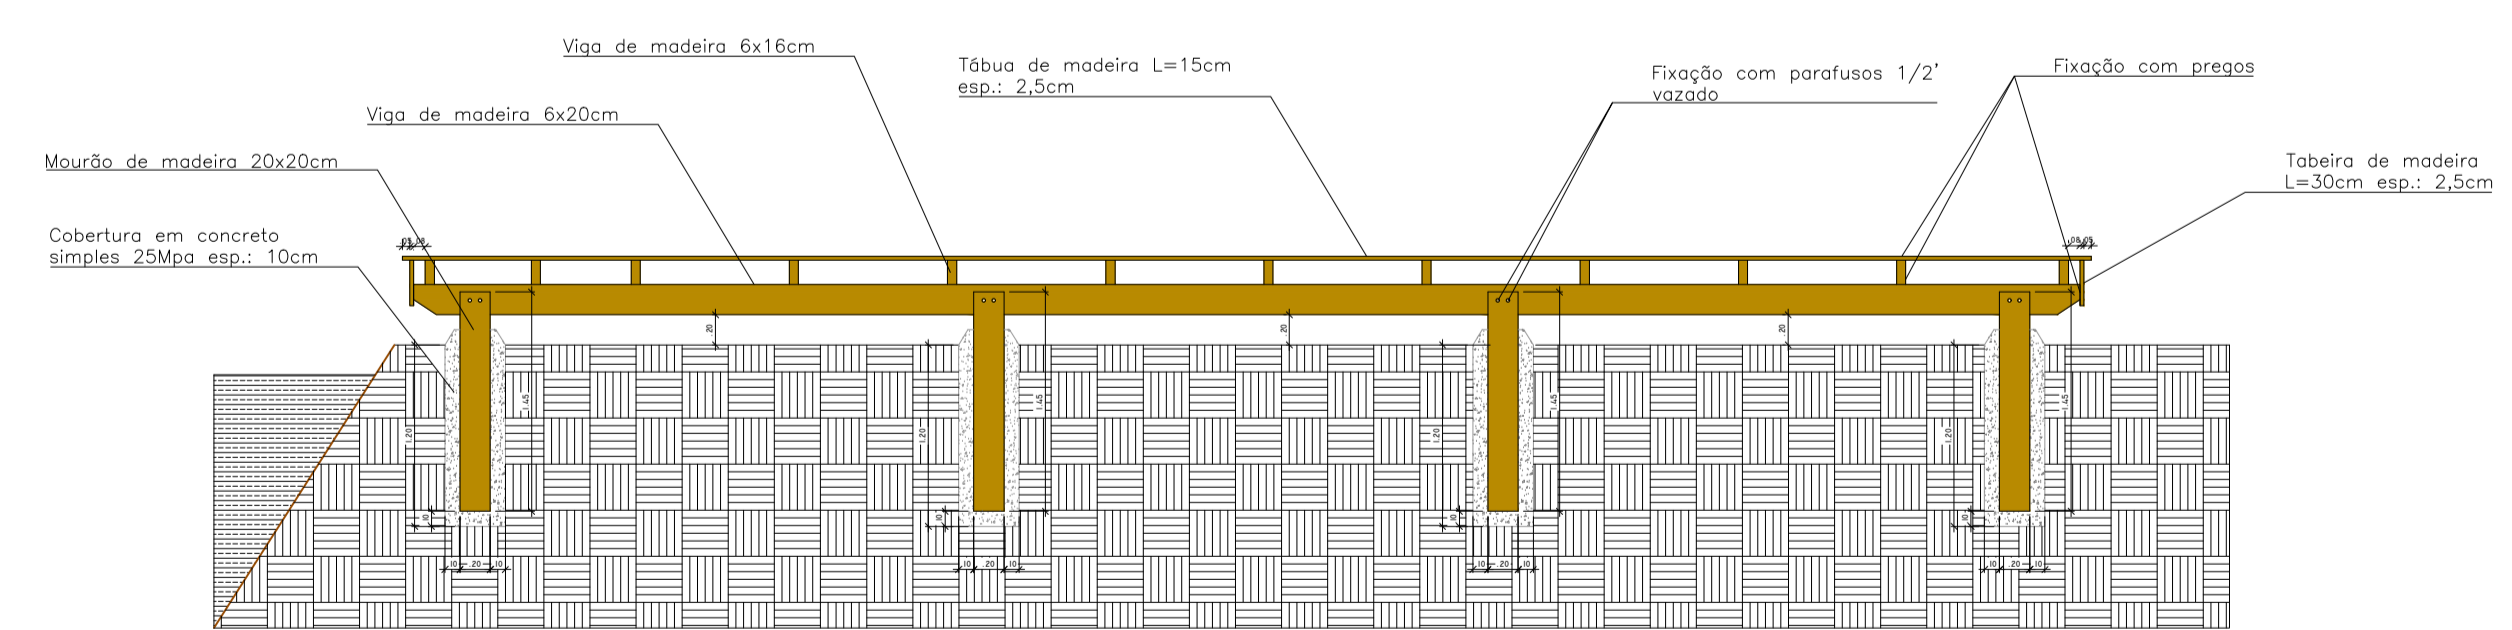

DECK – CORTE AA
ESC. 1:50

PROJETO DE INTERVENÇÃO URBANA			
PREFEITURA MUNICIPAL DE AÇAILÂNDIA - MA			
SECRETARIA MUNICIPAL DE PLANEJAMENTO			
OBJETO:	CONSTRUÇÃO DE INFRAESTRUTURA NA ORLA DO RIO AÇAILÂNDIA		
RESPONSÁVEL TÉCNICO:	ENGENHEIRO:	ÁREA DO TERRENO (m²):	PRIVACIDADE:
	RUIA BOA VISTA - BAIRRO JACU - AÇAILÂNDIA	814,00	
	DESCRIÇÃO:	CARIMBO:	
	Estrutura do Deck		
	ADMINISTRAÇÃO:		
	Aluisio Silva Sousa		
FOUR:	ESC. DE PROTAGEMA:	DATA:	
A1	INDICADA	ABRIL/2024	

05/06