



ESPECIFICAÇÕES TÉCNICAS

- 01- DIMENSÕES MILÍMETROS, EXCETO ONDE INDICADO;
- 02- CAPACIDADE DE CARGA ESTIMADA 45 TON.
- 03- MATERIAL FABRICAÇÃO A-36
- 04- MATERIAL SOLDAGEM ELETRODO E-7018

PESO TOTAL APROX.= 7.604,81 Kg

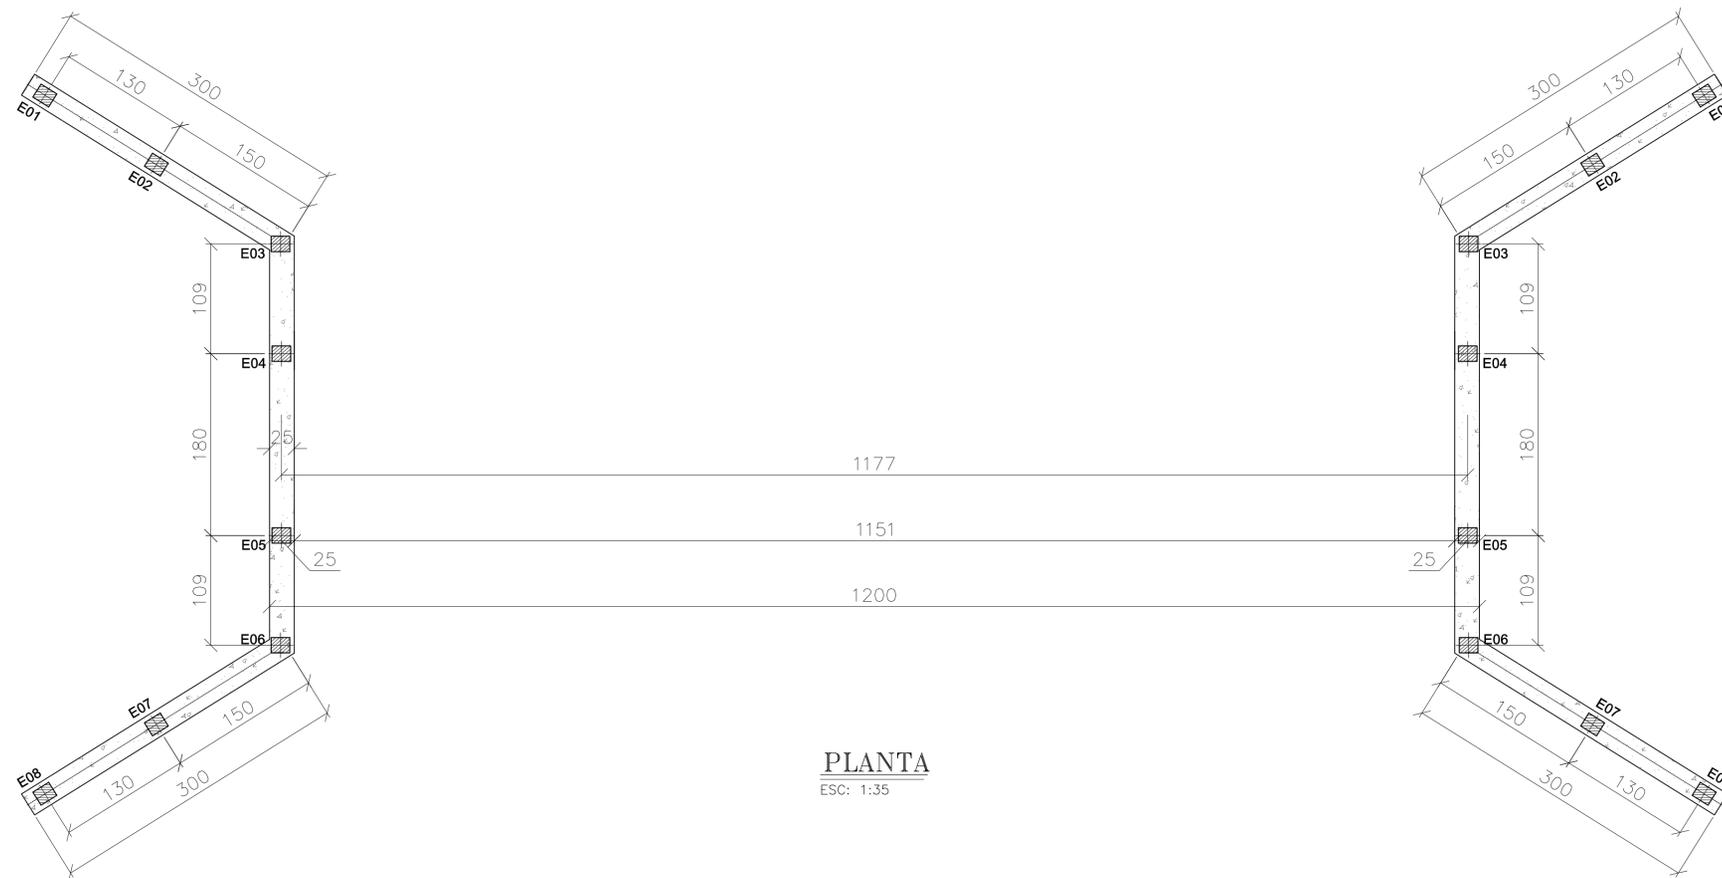

PLANTA
ESC: 1:35

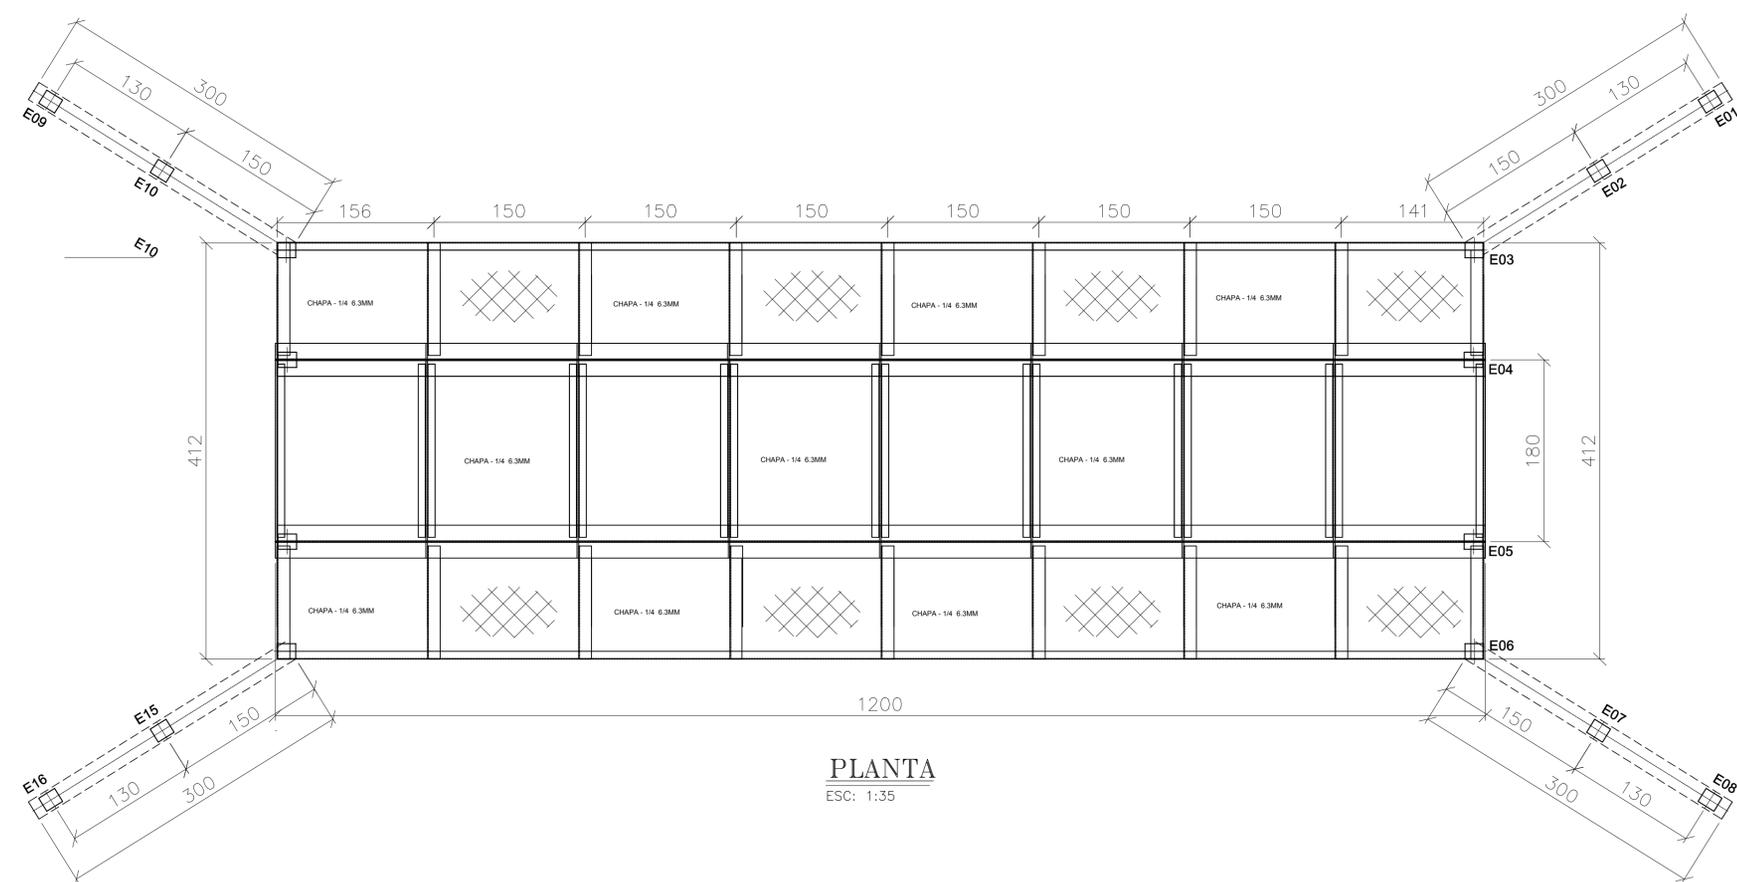

PLANTA
ESC: 1:35

PROJETO ARQUITETÔNICO
 PROJETO INSTITUCIONAL

RESPONSÁVEL

RESPONSÁVEL TÉCNICO



PREFEITURA MUN. DE AÇAILÂNDIA - MA

AV. SANTA LUZIA S/N PQ. DAS NAÇÕES S/N, TEL.: (99) 3538-8666 - CEP 65.930-000
 CNPJ: 07000268/0001-72 - AÇAILÂNDIA - MA

- PLANTA DE LOCAÇÃO
- PLANTA BAIXA
- LEGENDA

TÍTULO: CONSTRUÇÃO DE PONTE MISTA CONCRETO / AÇO

PROJETO: PROJETO BÁSICO PONTE MISTA CONCRETO / AÇO (12.00M DE COMPRIMENTO)

END. DA OBRA: ESTRADA DO KM 30 CORREGO ARARANDEUA DATA: OUT/ 2019


DES: DONALTO SANTOS	ESCALA: INDICADA	DIMENSÃO DA OBRA: 4,12 X 12 M	ÁREA DO TERRENO: 49,44 M ²	CODIGO LOTES: 192693.00	TAXA DE OCUP.: 100 %
---------------------	------------------	-------------------------------	---------------------------------------	-------------------------	----------------------

FOLHA 01 / 02


ESPECIFICAÇÕES TÉCNICAS

- 01- DIMENSÕES MILÍMETROS, EXCETO ONDE INDICADO;
- 02- CAPACIDADE DE CARGA ESTIMADA 45 TON.
- 03- MATERIAL FABRICAÇÃO A-36
- 04- MATERIAL SOLDAGEM ELETRODO E-7018


PESO TOTAL APROX.= 7.604,81 Kg

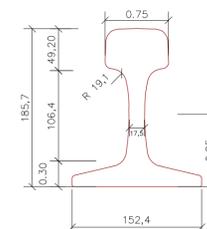


DET. DE TRILHO TR-68
conforme DNIT

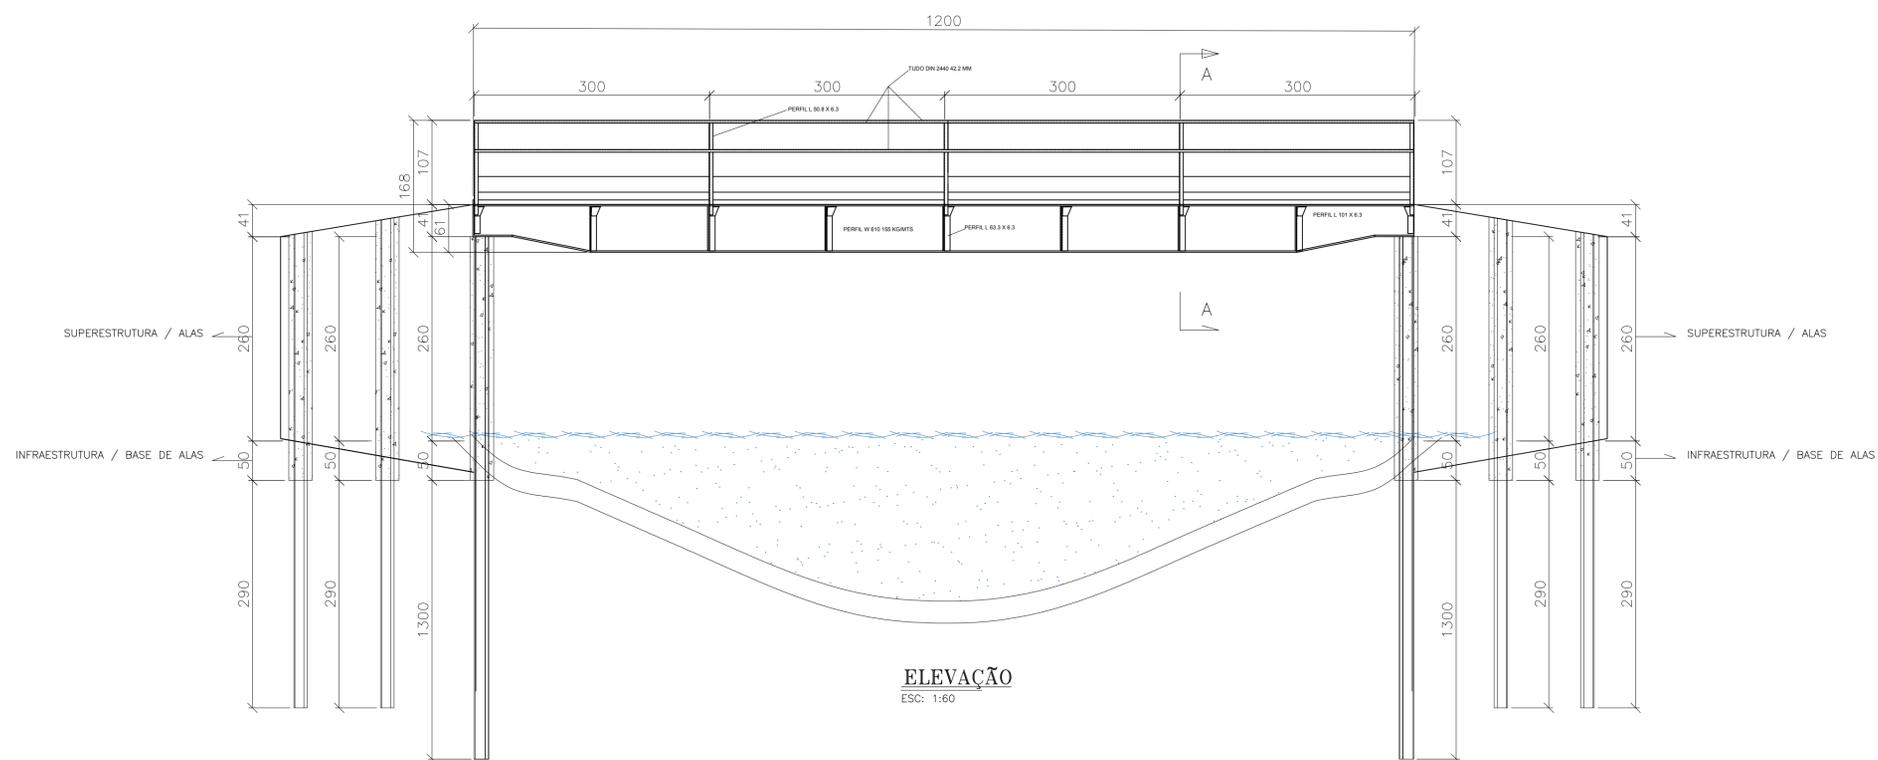

ELEVACÃO
ESC: 1:60

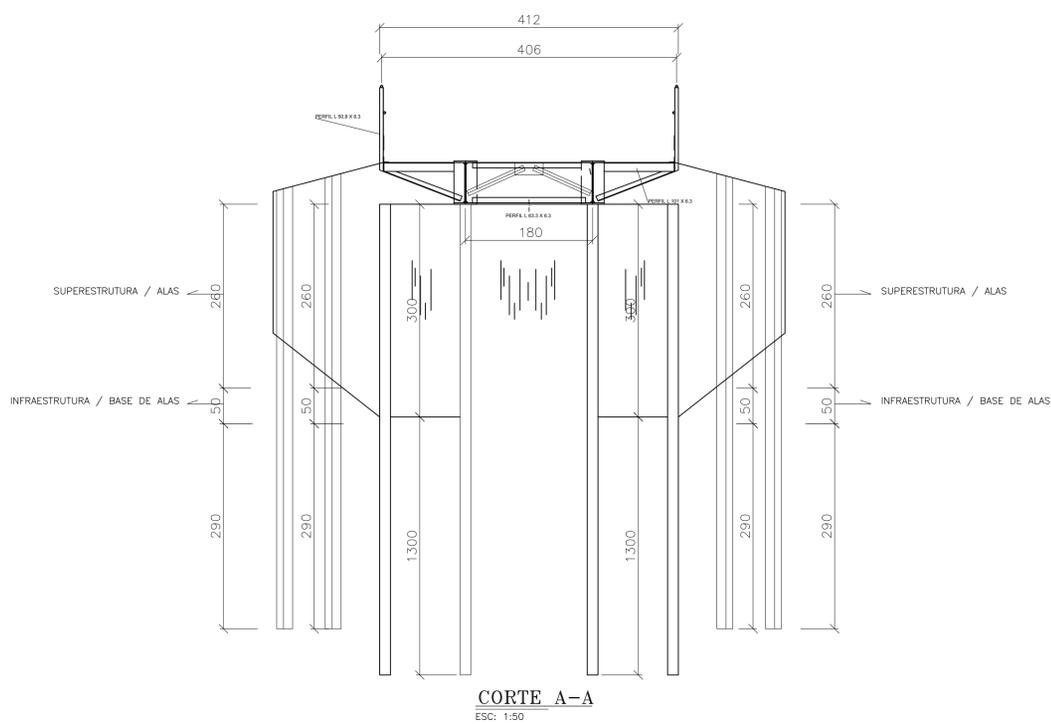

CORTE A-A
ESC: 1:50

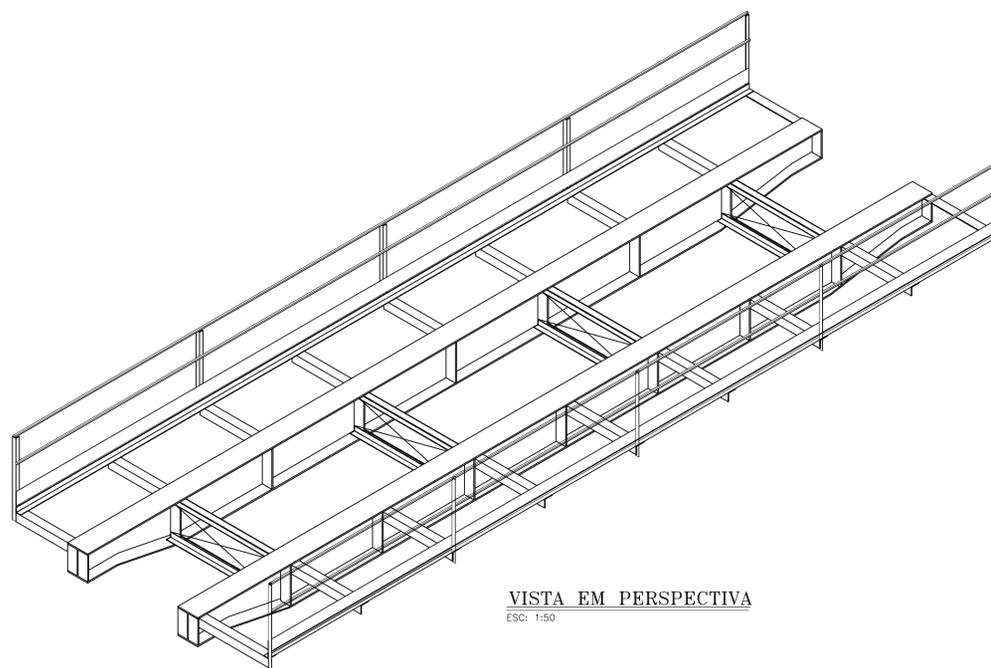

VISTA EM PERSPECTIVA
ESC: 1:50

PROJETO ARQUITETÔNICO
 PROJETO INSTITUCIONAL

RESPONSÁVEL

RESPONSÁVEL TÉCNICO



PREFEITURA MUN. DE AÇAILÂNDIA - MA

AV. SANTA LUZIA S/N. PQ. DAS NAÇÕES S/N. TEL.: (99) 3538-8666 - CEP 65.930-000
 CNPJ: 07000268/0001-72 - AÇAILÂNDIA - MA

- CONTÉUDO:
- PLANTA DE ELEVACÃO
 - CORTE AA
 - PERSPECTIVA
 - DETALHE TR68
 - LEGENDA

TÍTULO:
**CONSTRUÇÃO DE PONTE MISTA
CONCRETO / AÇO**

PROJETO:
PROJETO BÁSICO PONTE MISTA CONCRETO / AÇO
(12,00M DE COMPRIMENTO)

END. DA OBRA: ESTRADA DO KM 30
CÓRREGO ARARANDEUA

DATA:
OUT/2019

DES:	ESCALA:	DIMENSÃO DA OBRA:	ÁREA DO TERRENO:	CODIGO LITR:	TAXA DE OCUP.:
DONALTO SANTOS	INDICADA	4,12 X 12 M	49,44 M ²	192693.00 9451188.00	100 %

FOLHA 02 / 02

DIREITOS RESERVADOS
OU BRUNO DE S. P.

FORMATO: A3

PROIBIDA A REPRODUÇÃO TOTAL OU PARCIAL, DESDE QUE SEJAM AUTORIZADOS OS AUTORES.
 Programa: Roteiro - Engenharia Civil (99) 80000-9182 / Divisão: Serviço - Programa de Cálculo (99) 99175-0000 - Açailândia - MA