

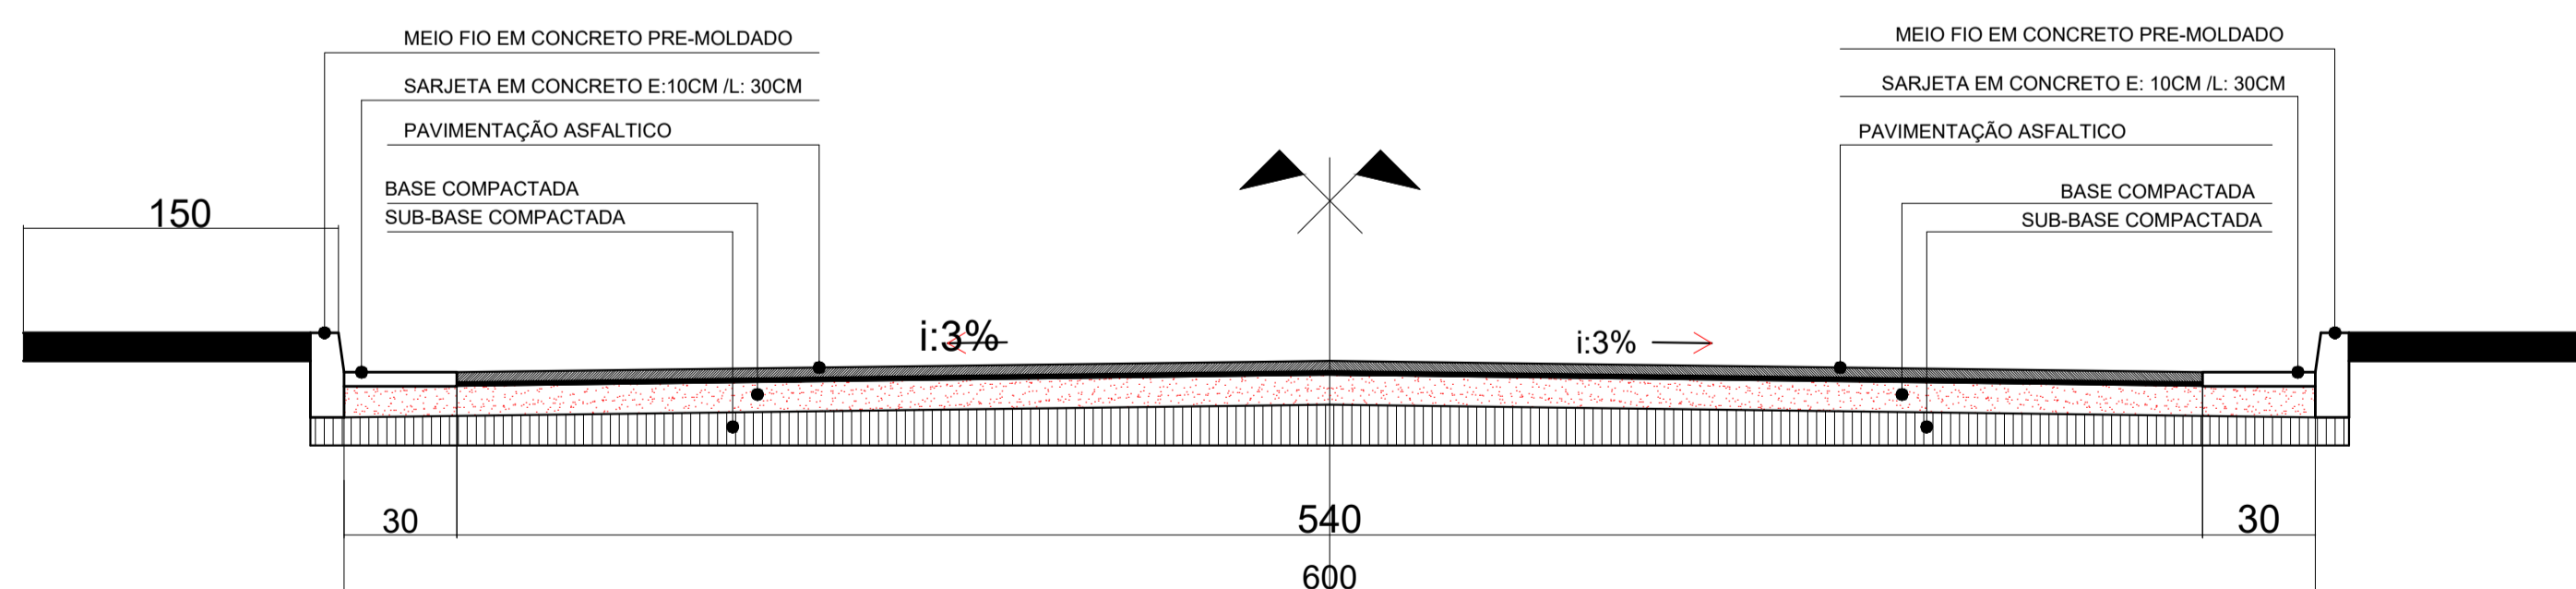
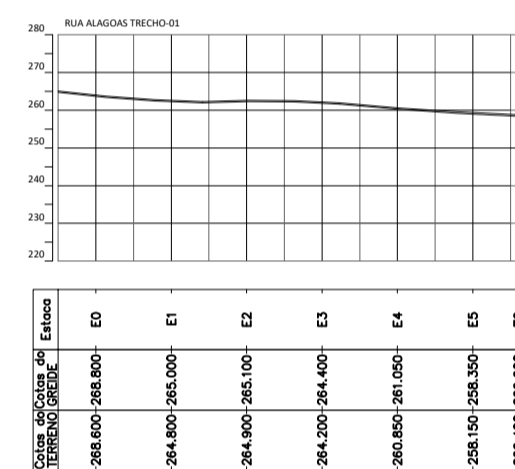
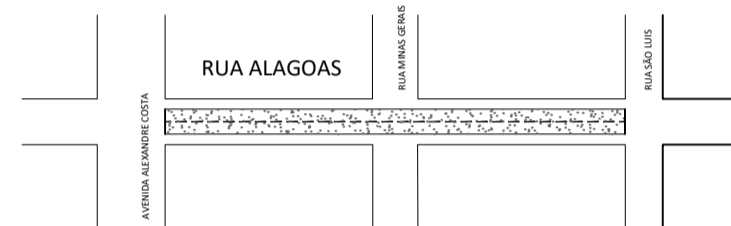


ESCOLA DE COF  
ESCALA: 1:2.500

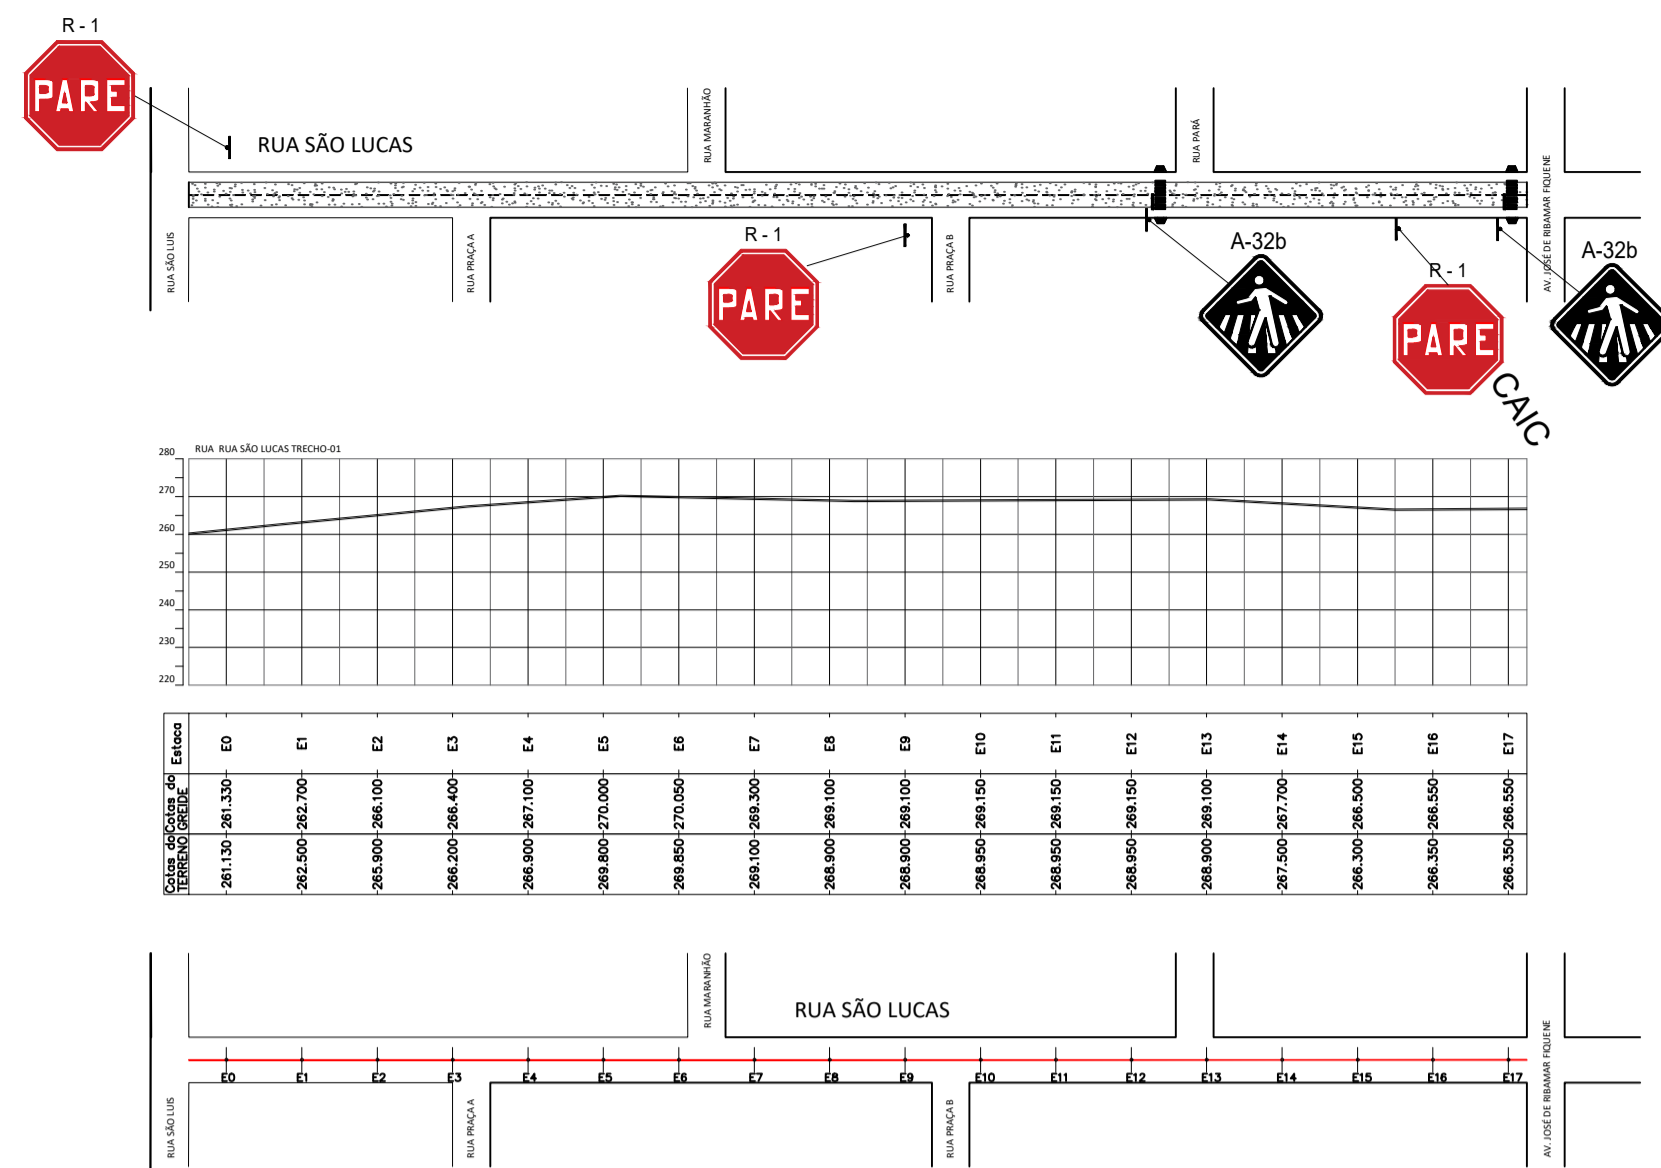




SEÇÃO TRANSVERSAL  
ESCALA: 1:3.000

PREFEITURA MUNICIPAL DE AÇAILÂNDIA-MA					
BAIRRO RESIDENCIAL JARDIM TROPICAL	NOME DA RUA/PAVIMENTAÇÃO		LARG.	COMPR. (M)	AREA ( M² )
	RUA AMAZONAS	6,00	5,40	148,00	799,20
	RUA PARAIBA	6,00	5,40	136,00	734,40
	RUA PIATUI	6,00	5,40	110,00	594,00
	RUA SÃO LUCAS	6,00	5,40	355,00	1.917,00
	RUA ARAGUAIA	6,00	5,40	355,00	1.917,00
	RUA PRAÇA A	6,00	5,40	110,00	594,00
	RUA PRAÇA B	6,00	5,40	55,00	297,00
	RUA MINAS GERAIS	6,00	5,40	160,00	864,00
	RUA ALAGOAS	6,00	5,40	122,00	658,80
SUB - TOTAL		-	-	1.551,00	8.375,40

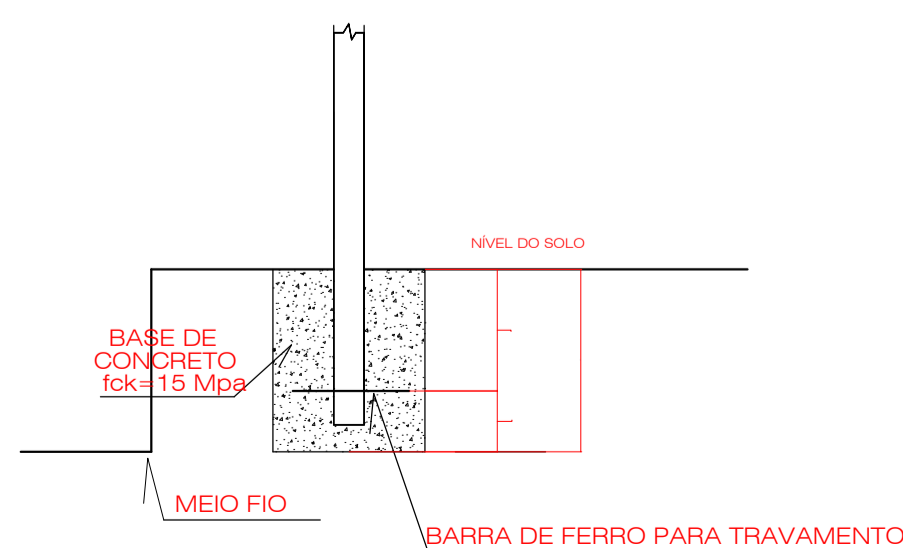

- RUA XXXX XXXXXX

XXXXXX XXXXXXXX

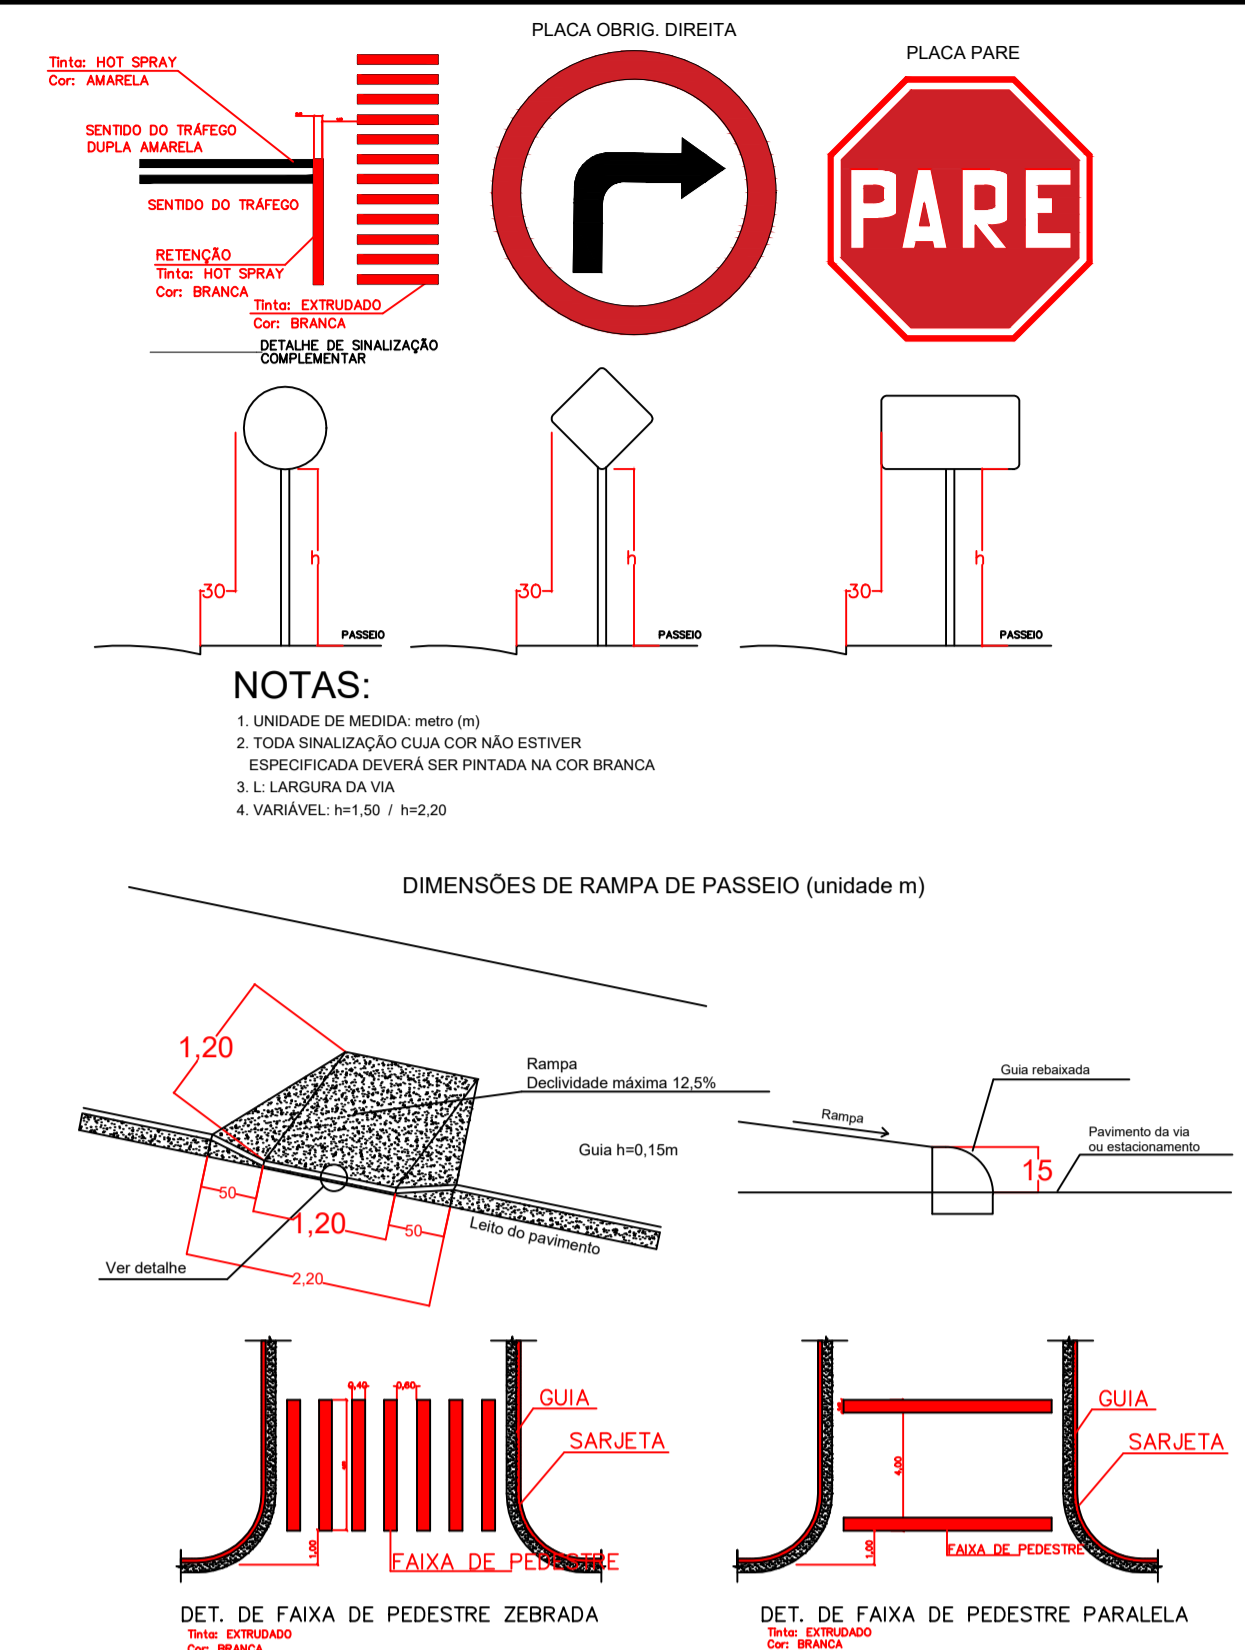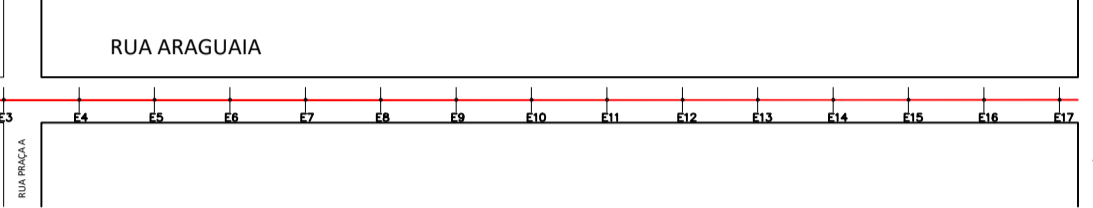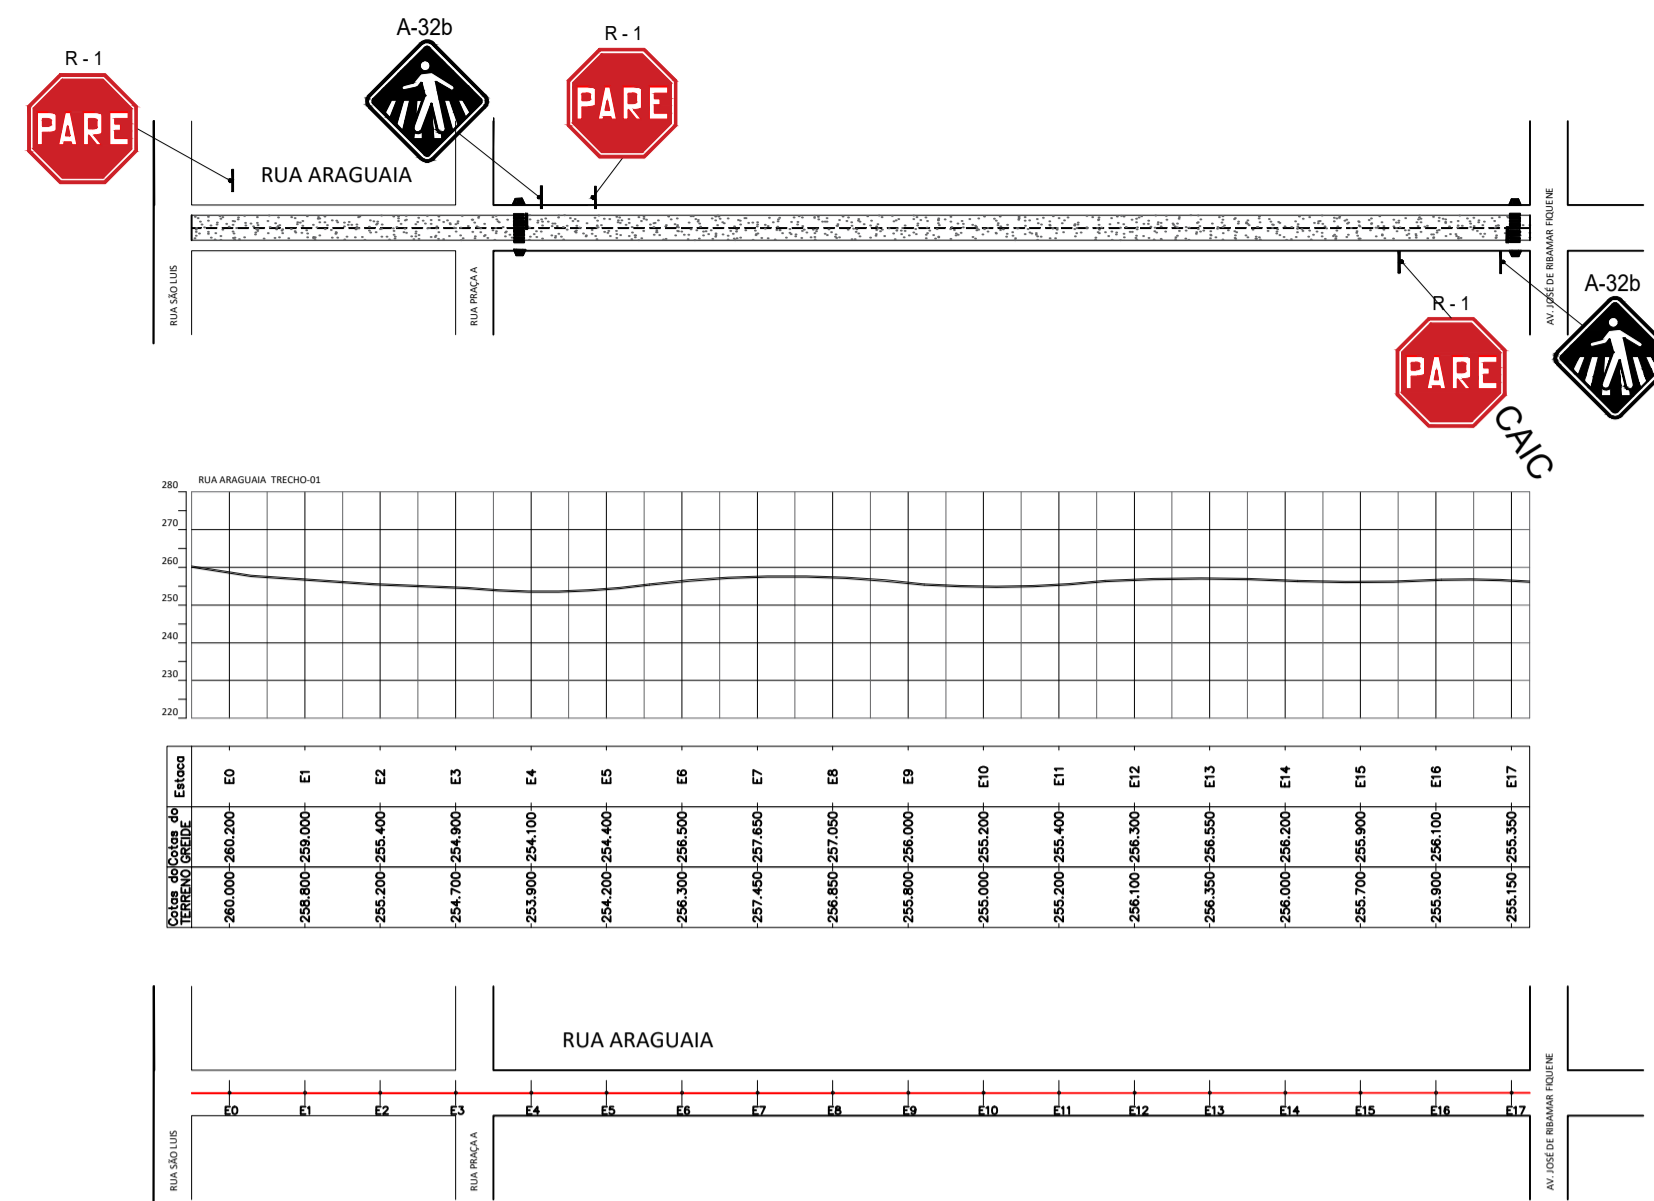


PLACA OBRIG. DIREITA

LEGENDA—PERFIL LONGITUDINAL

LEGENDA—SINALIZAÇÃO



— MEIO FIO EXISTENTE

	PLACA – PARE
	PLACA – FAIXA DE PEDESTRE
	PLACA – IDENTIF. RUA
	FAIXA DE PEDESTRE

CARIMBOS :

CREA :

PREFEITURA :

REV. Nº	DATA REV.	FEITO POR	APROV. POR	MOTIVO DA REVISÃO
---------	-----------	-----------	------------	-------------------

**Carlos Alberto Miranda da Costa**  
Secretário Municipal de Infraestrutura  
e Urbanismo  
RESPONSÁVEL

Adriana A. Ferreiro  
Engenheira Civil  
CREA 111801289-5  
RESPONSÁVEL TÉCNICO

PREFEITURA MUN. DE AÇAILÂNDIA

AVENIDA SANTA LUZIA S/N PARQUE DAS NAÇÕES  
CNPJ: 07000268/0001-72 - AÇAILANDIA - MARANHÃO

CONTEÚDO :  
- B. RESID. TROPICAL  
- LEGENDA

OBRA: PAVIMENTAÇÃO ASFALTICA

DES:	ESCALA:	COMP DE RUAS :	AREA:	TAXA DE OCUP.:
DONALTO SANTOS	INDICADA	1551,00 M	8.375,40 M²	100%

FOLHA 02 / 02