

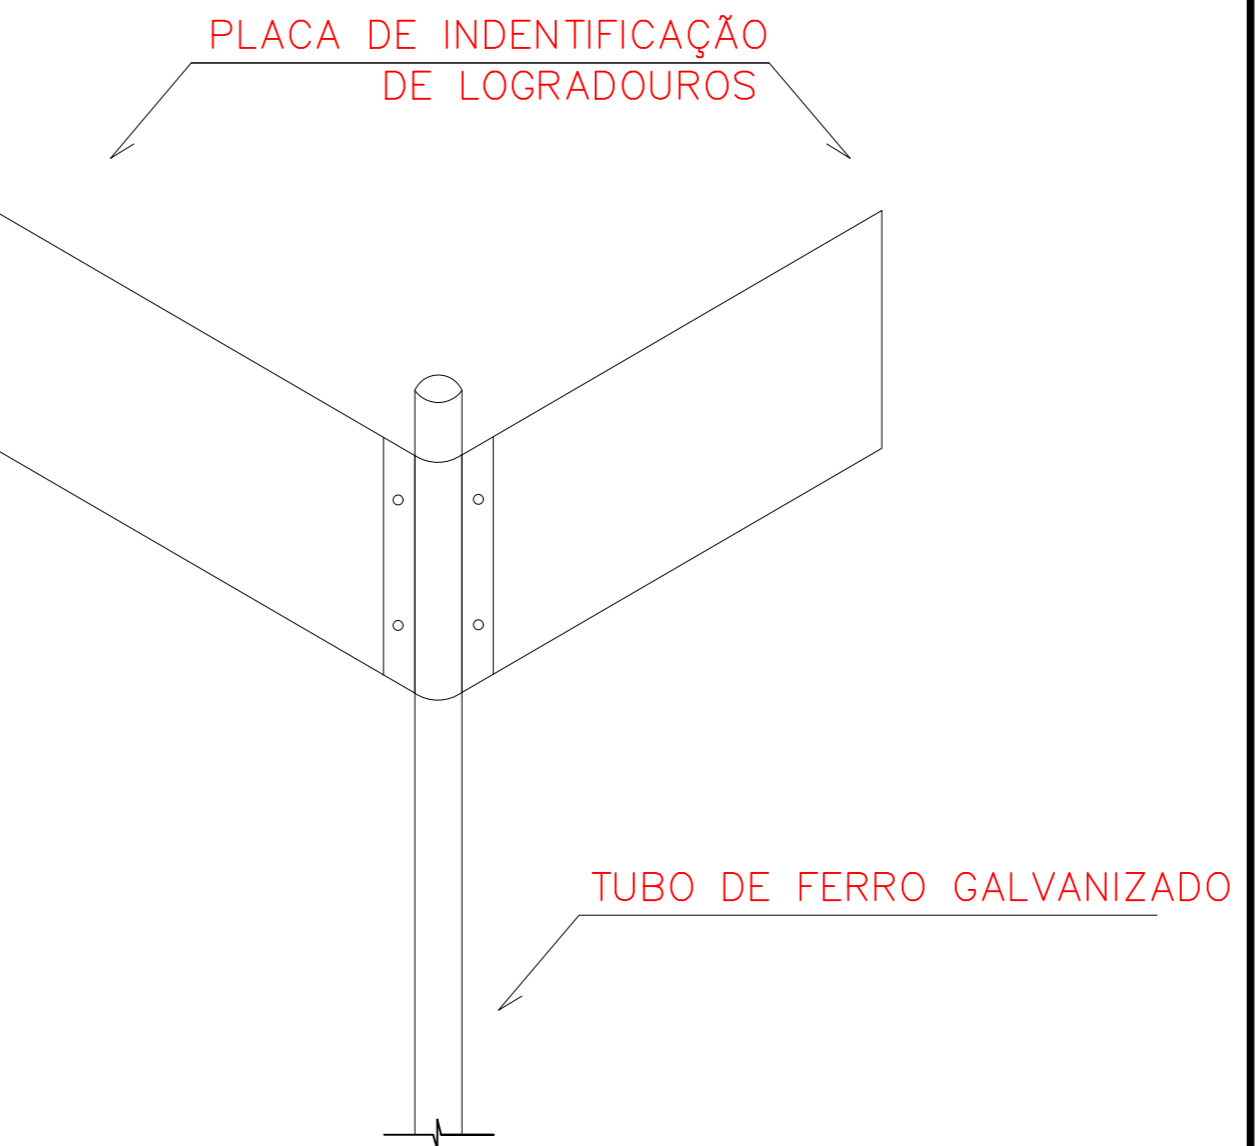
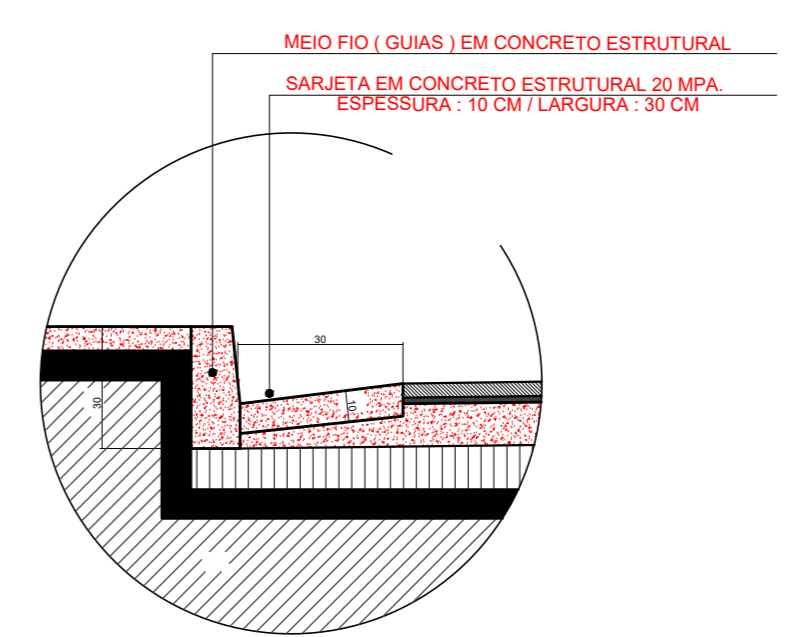
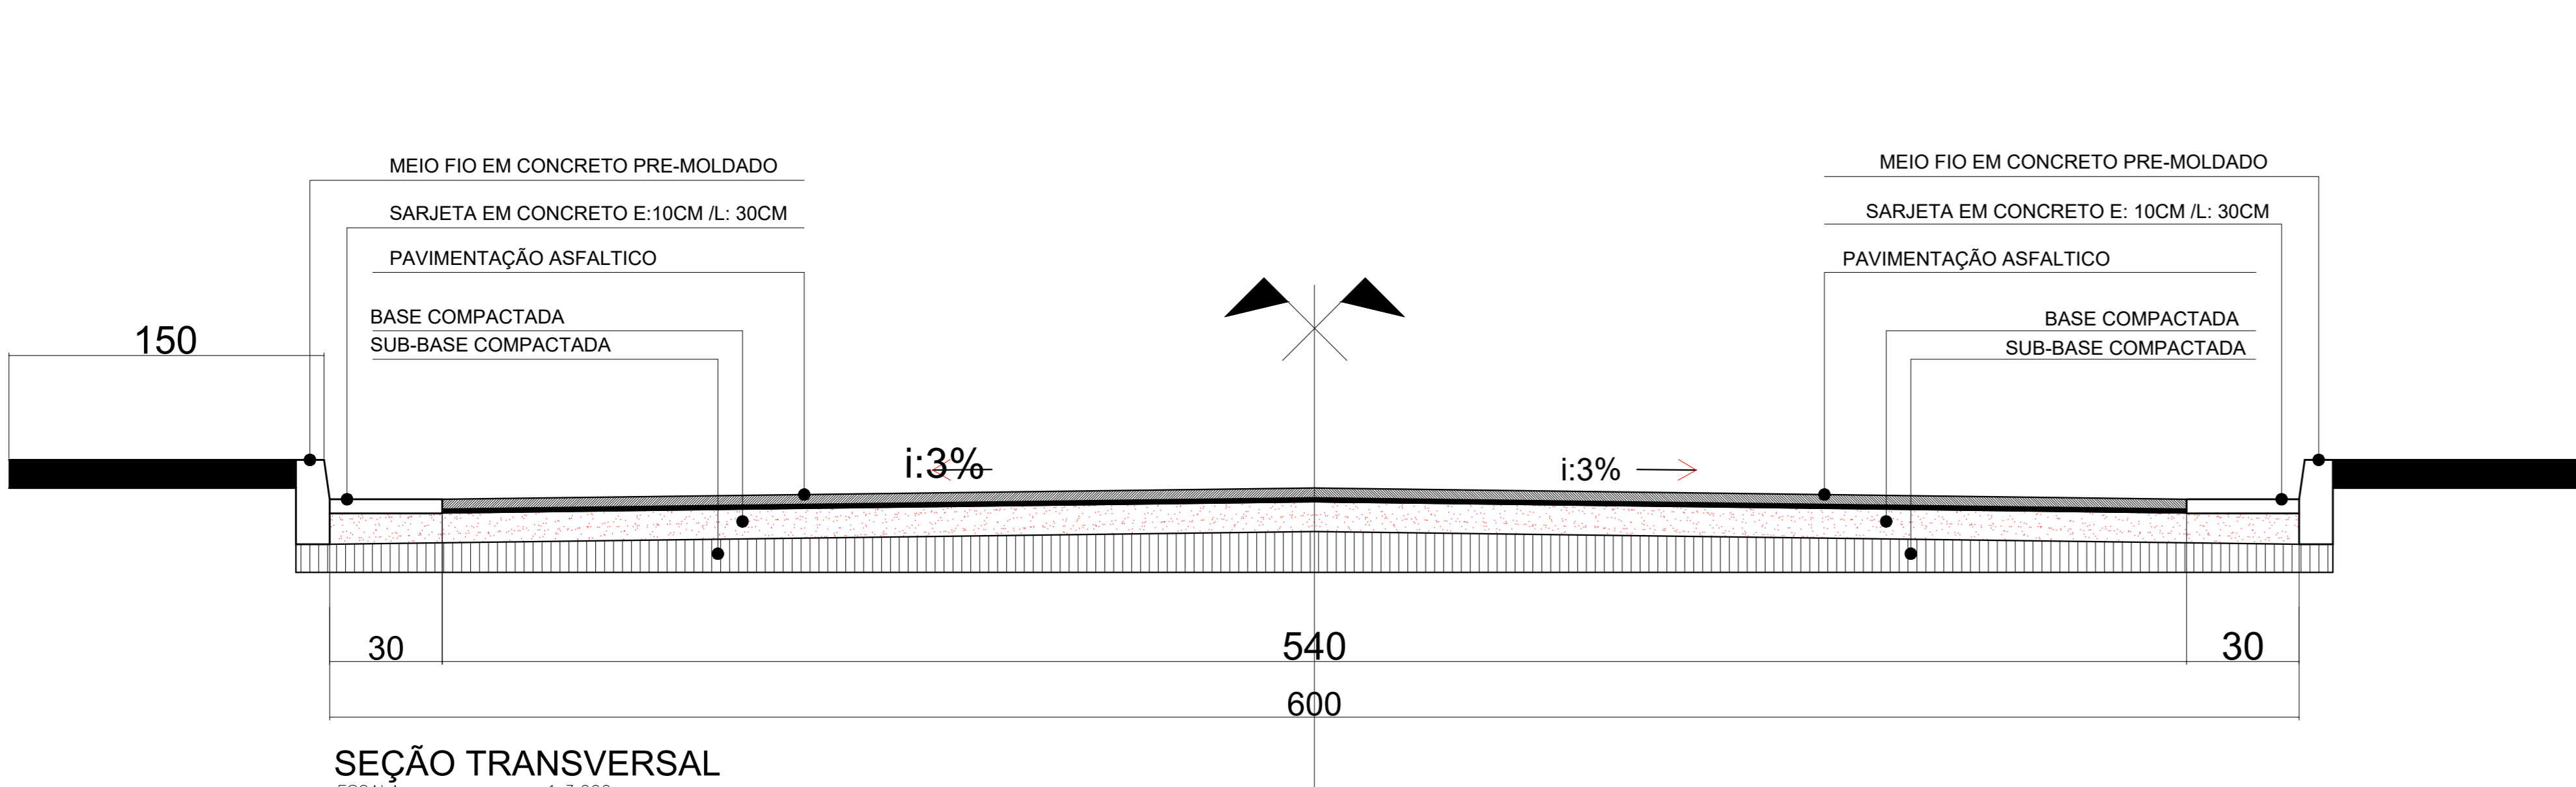
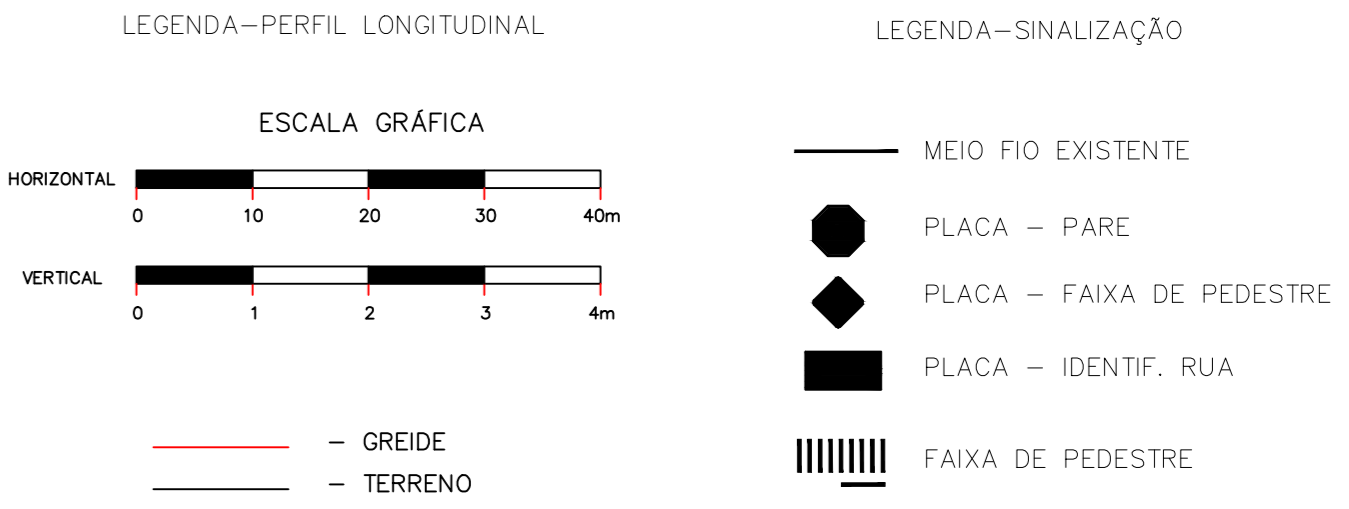
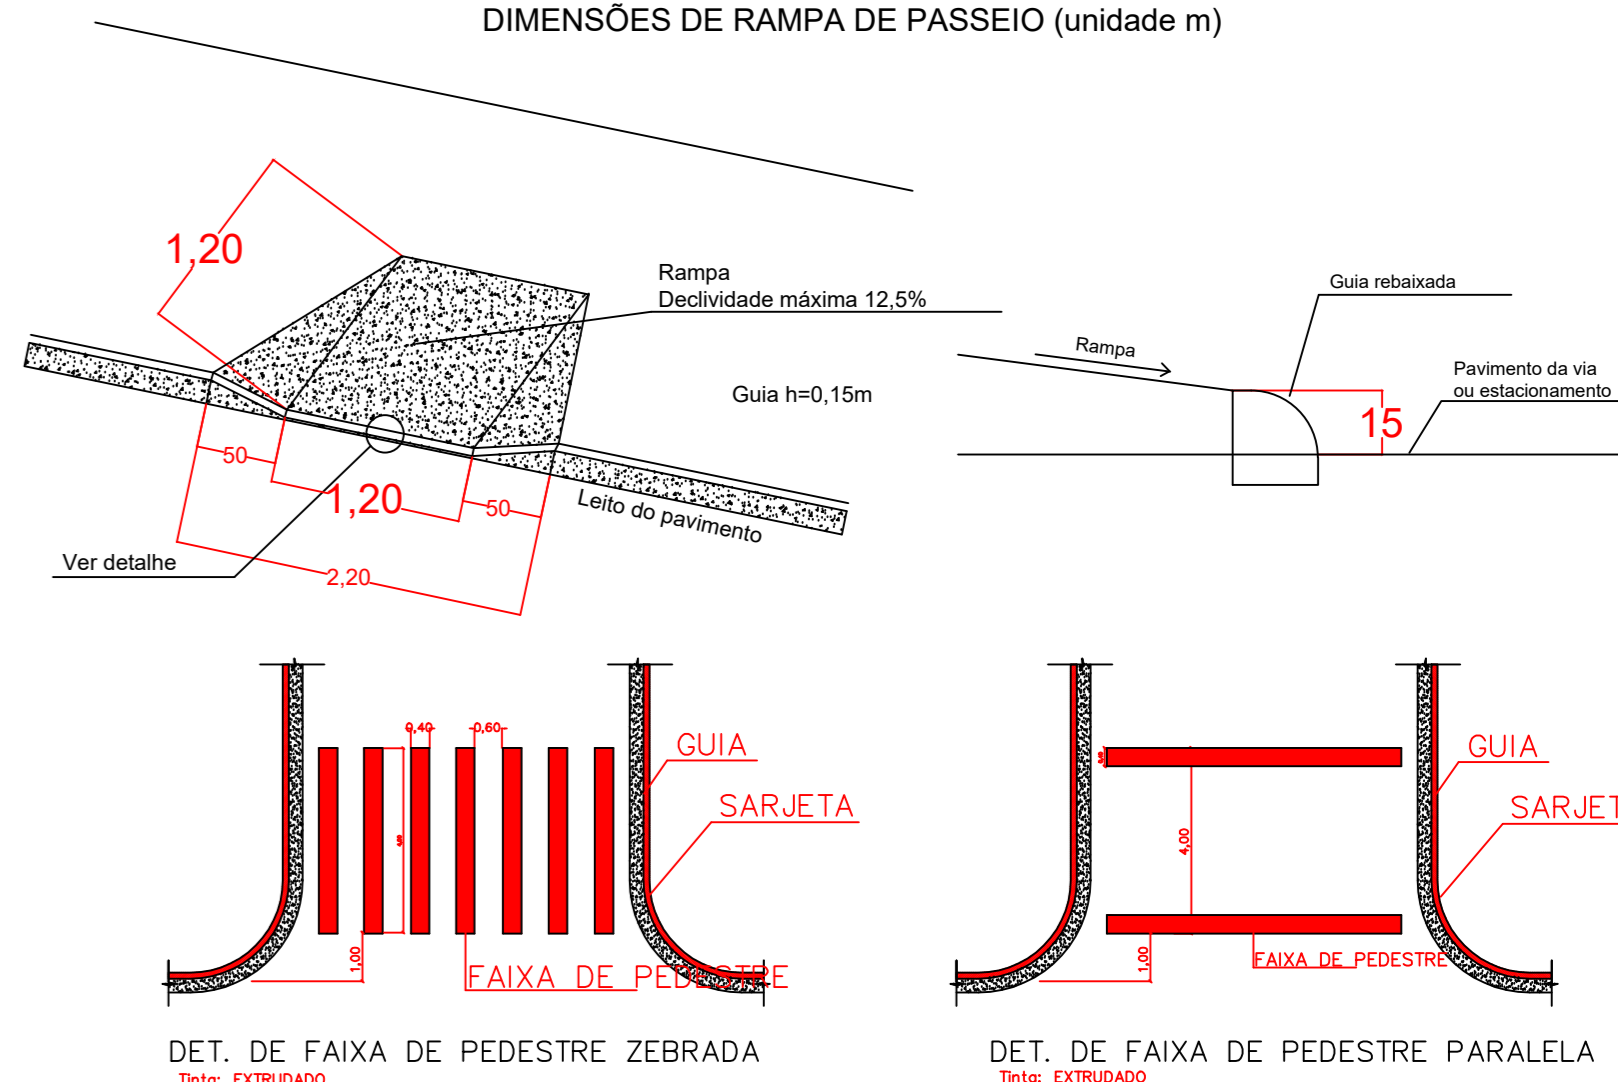
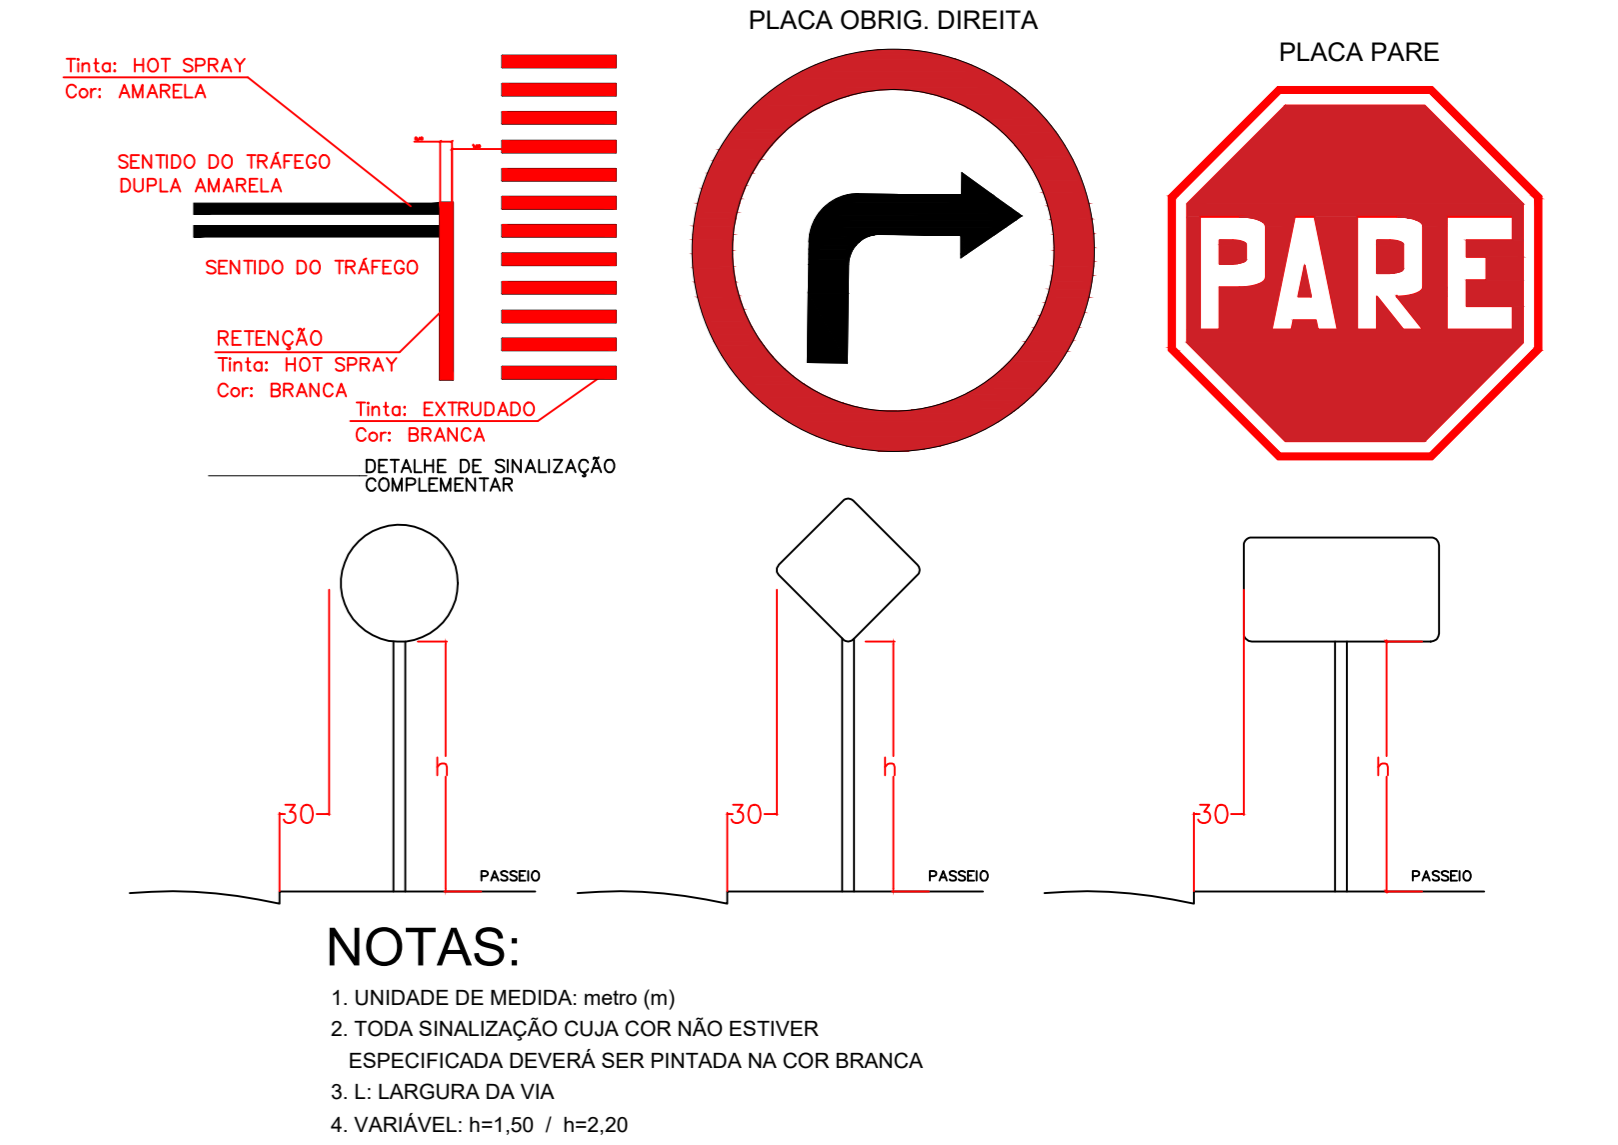
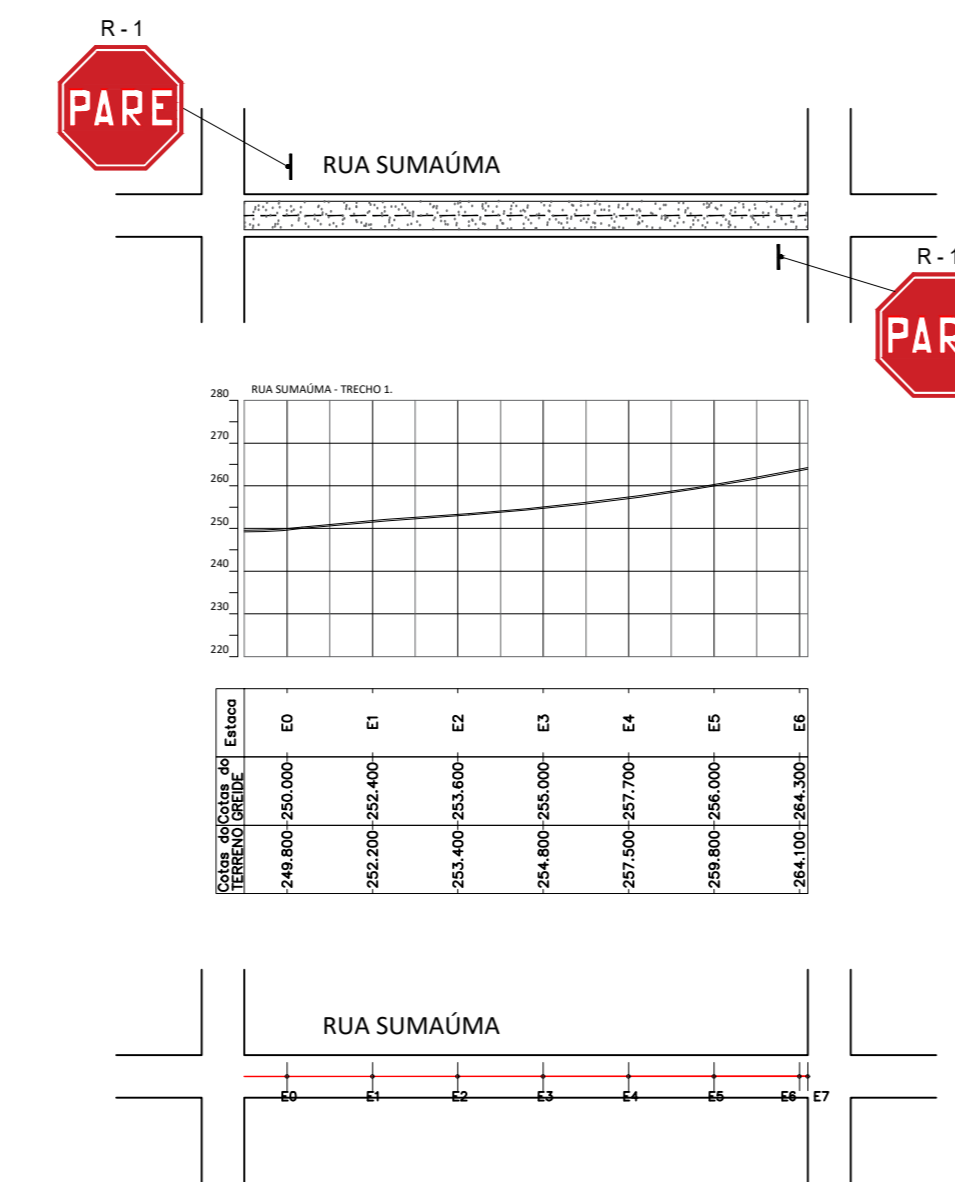
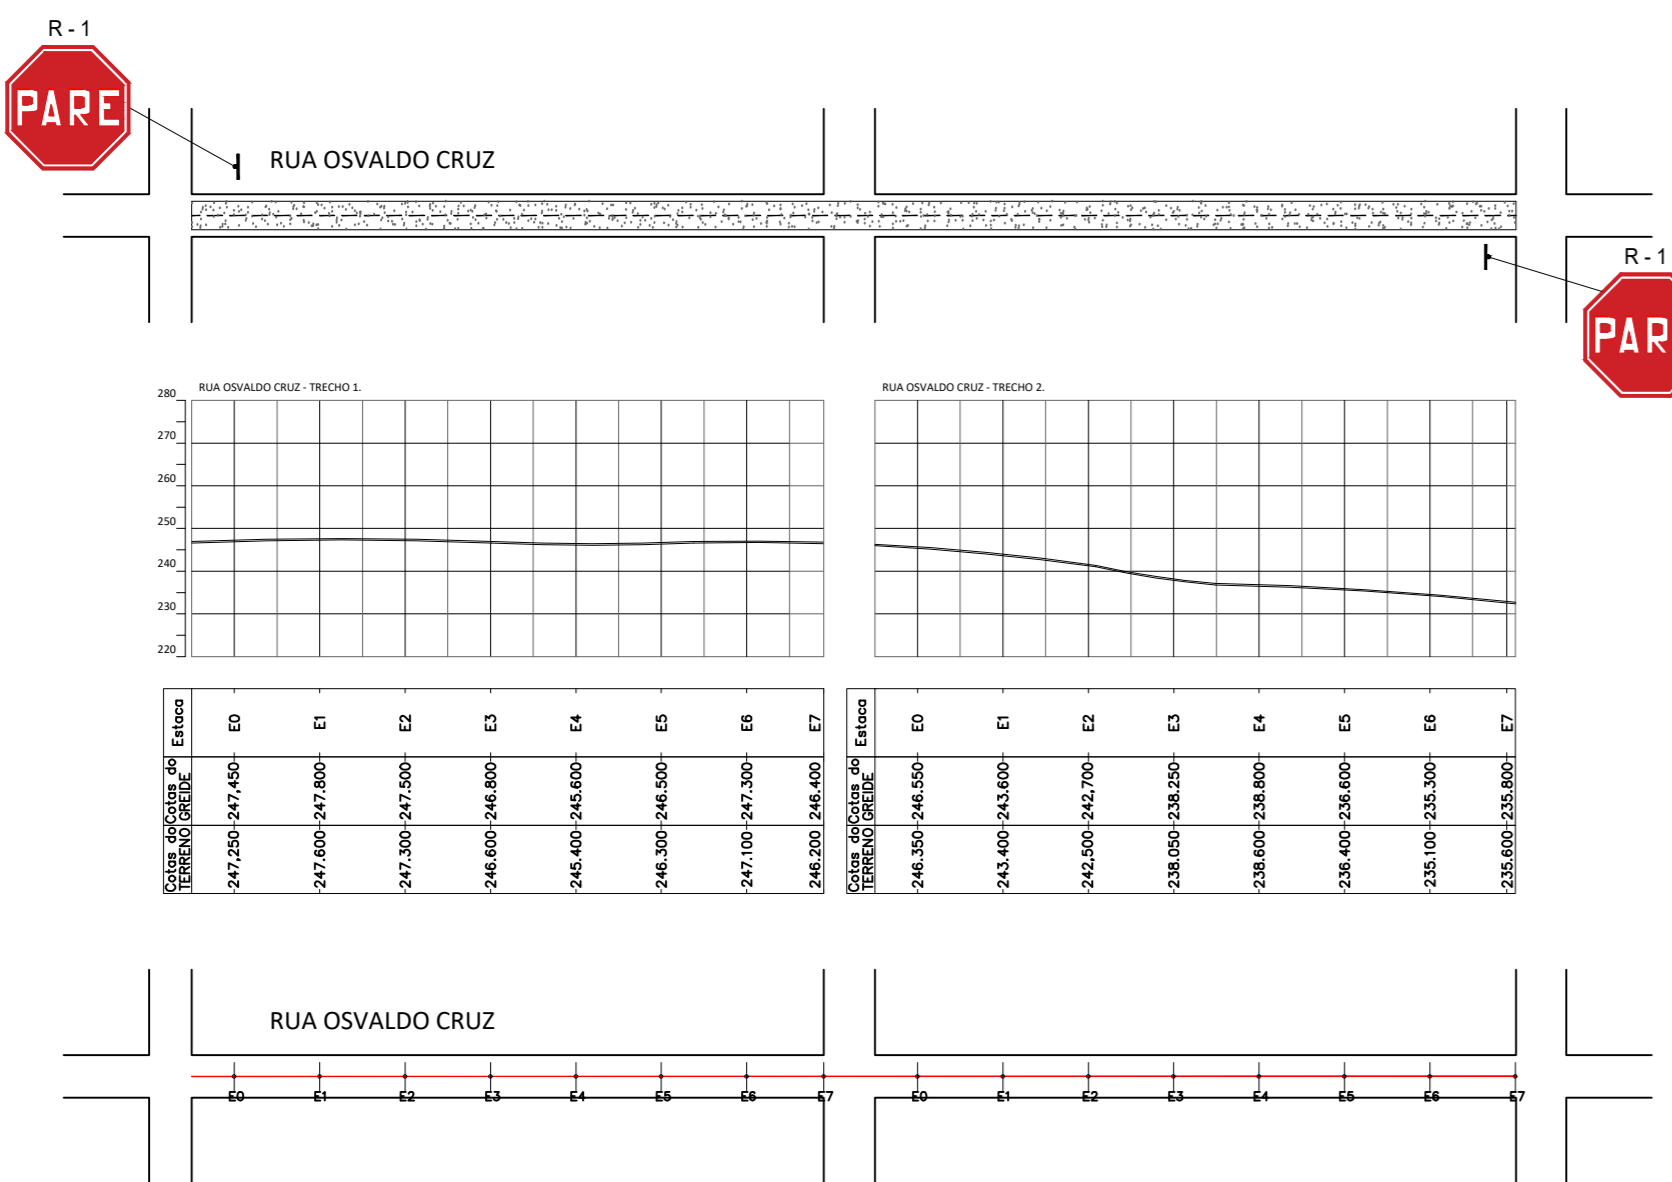
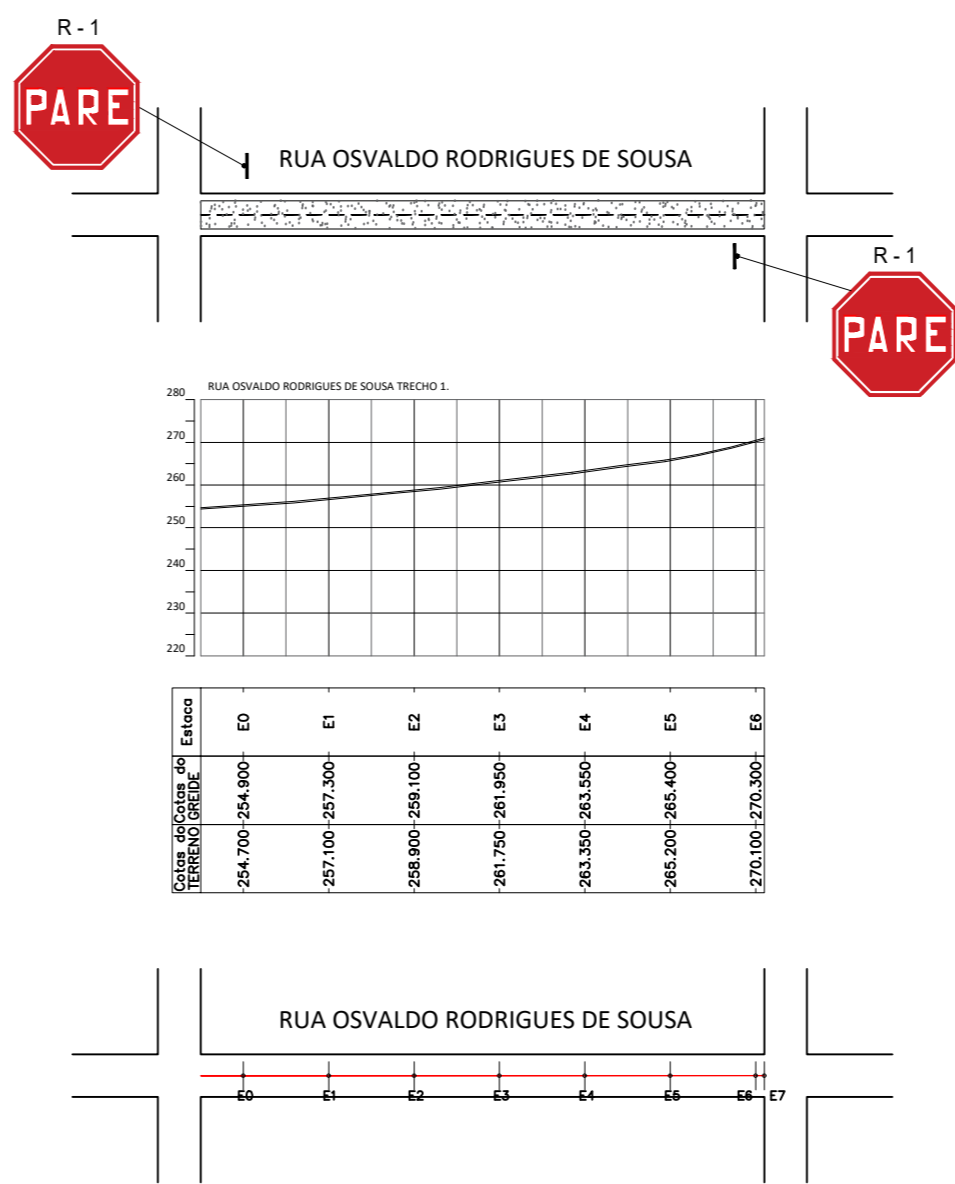
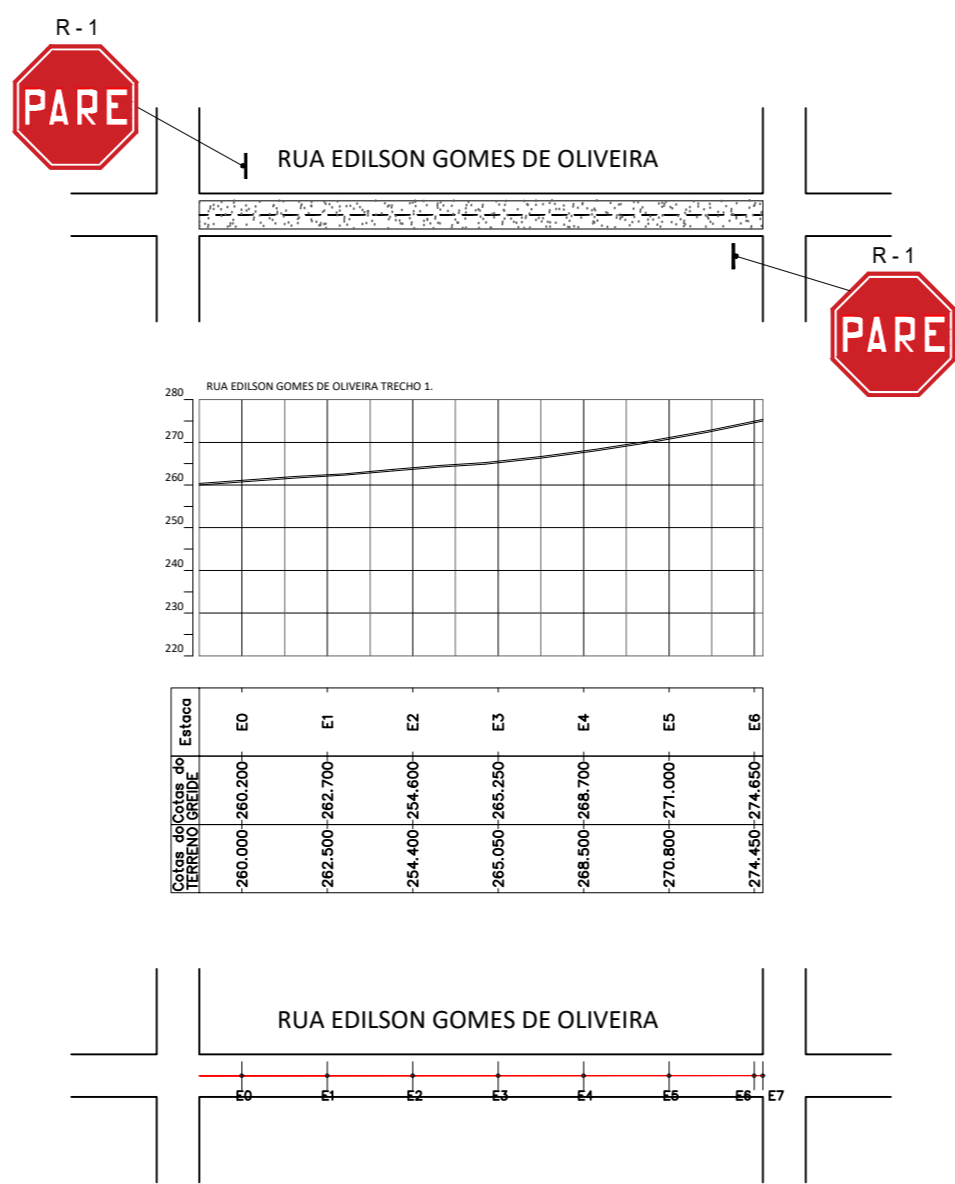
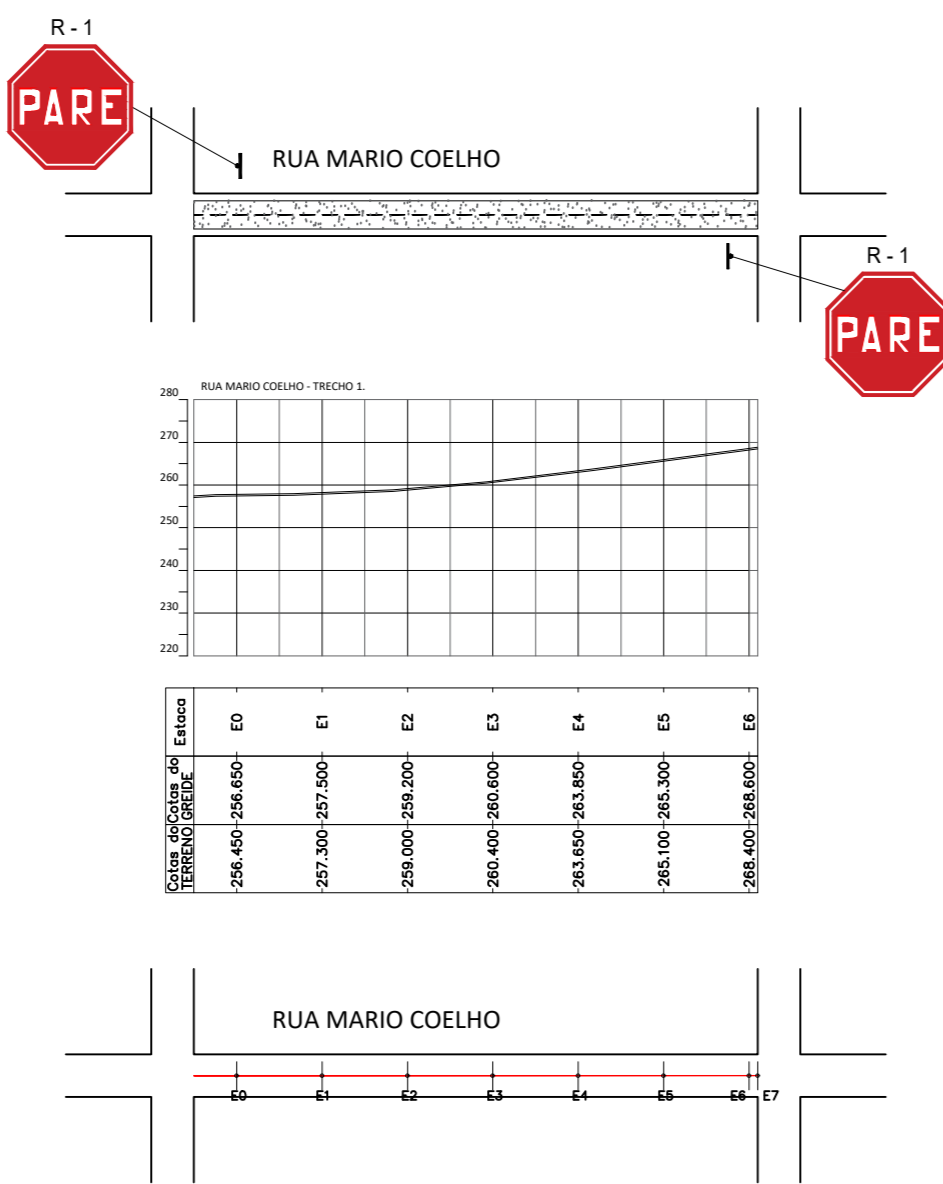


ESCOLA DE CORTE  
ESCALA: 1:2.500

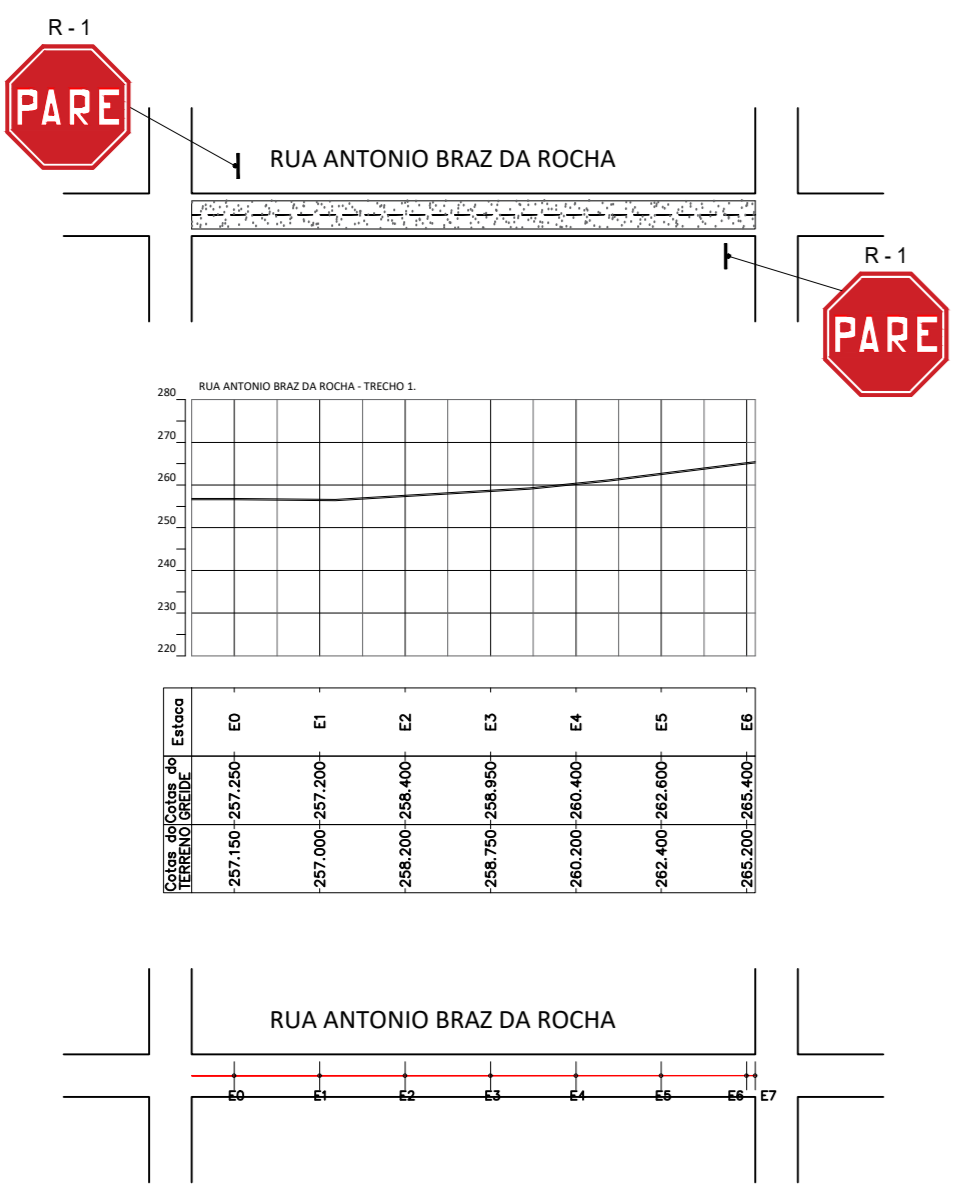

PREFEITURA MUNICIPAL DE AÇAILÂNDIA-MA					
	NOME DA RUA/PAVIMENTAÇÃO	LARG. C/ SARJETA	LARG.	COMPR. (M)	AREA (M²)
BAIRRO JARDIM GLÓRIA II, III E JARDIM GLÓRIA CITY	RUA PAL D'ARCO	6,00	5,40	677,00	3.655,80
	RUA MAÇARANDUBA	6,00	5,40	582,00	3.142,80
	AV. CONTORNO C	6,00	5,40	132,00	712,80
	RUA SEBASTIÃO B. DOS SANTOS	6,00	5,40	132,00	712,80
	RUA AULÍDIA G. DOS SANTOS	6,00	5,40	132,00	712,80
	RUA ANTONIO BRAZ DA ROCHA	6,00	5,40	132,00	712,80
	RUA MARIO COELHO	6,00	5,40	132,00	712,80
	RUA EDILSON GOMES DE OLIVEIRA	6,00	5,40	132,00	712,80
	R. OSVALDO RODRIGUES DE SOUSA	6,00	5,40	298,00	1.609,20
	RUA SUMAÚMA	6,00	5,40	132,00	712,80
	R. VALDIR FERNANDES DE ASSIS	6,00	5,40	620,00	3.348,00
SUB - TOTAL		-	-	3.233,00	17.458,20

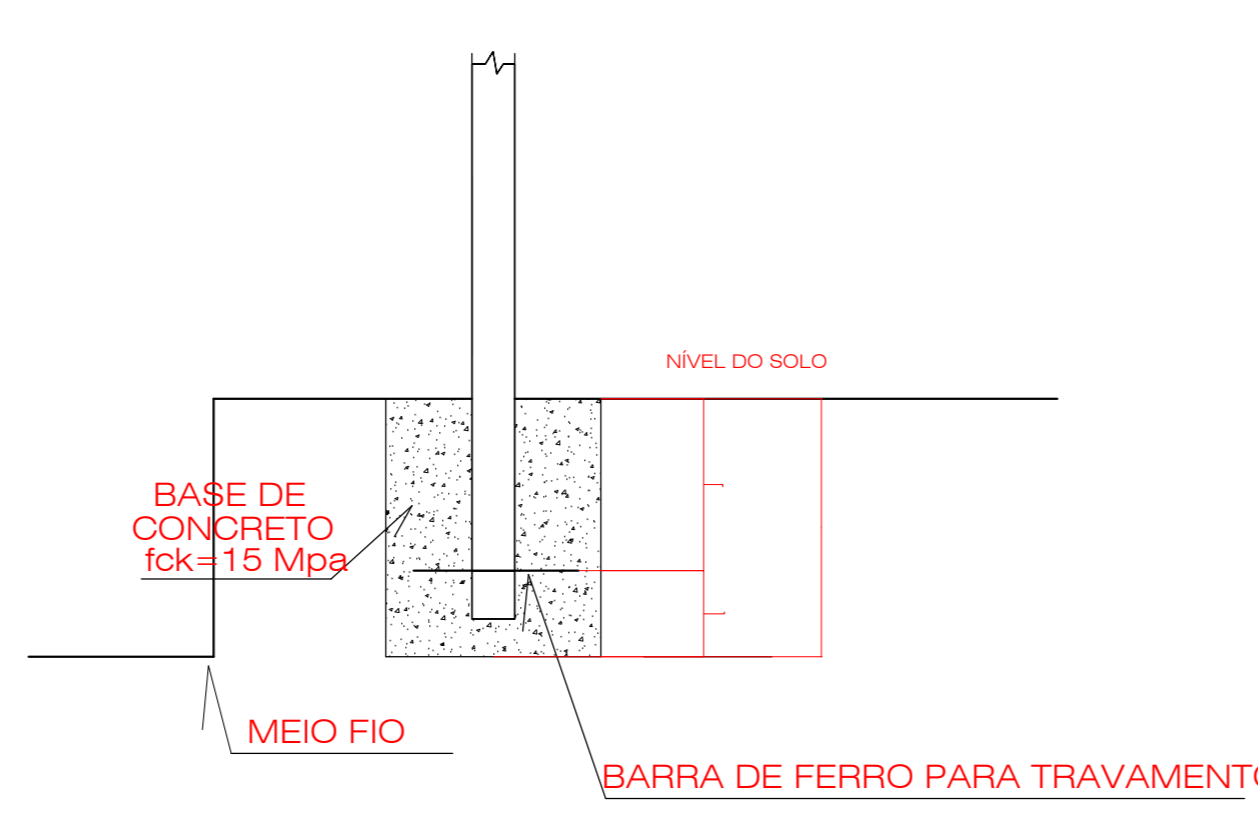

• RUA XXXX XXXXXXXX

• XXXXXXX XXXXX

CARIMBOS :

CREA :

PREFEITURA :

REV. Nº	DATA REV.	FEITO POR	APROV. POR	MOTIVO DA REVISÃO
REVISÕES				

PROJETO DE URBANIZAÇÃO  
OBRA INSTITUCIONAL

Carlos Alberto Miranda da Costa  
Secretário Municipal de Infraestrutura e Urbanismo

RESPONSÁVEL

Adriana A. Ferreira  
Engenheira Civil  
CREA 111801289-5

RESPONSÁVEL TÉCNICO

PREFEITURA MUN. DE AÇAILÂNDIA

AVENIDA SANTA LUZIA S/N PARQUE DAS NAÇÕES  
CNPJ: 07000268/0001-72 - AÇAILÂNDIA - MARANHÃO

CONTEÚDO :  
- B. JARDIM GLÓRIA II  
- B. JARDIM GLÓRIA III  
- B. JARDIM GLÓRIA CITY  
- LEGENDA

END DA OBRA:  
SETOR - JARDIM GLÓRIA'S

DATA:  
ABRIL/ 2020

OBRA:

PAVIMENTAÇÃO ASFALTICA

DES: DONALTO SANTOS

ESCALA: INDICADA

COMP DE RUAS: 3.233,00 M

AREA: 17.458,20 M²

TAXA DE OCUP: 100%

FOLHA 01 / 02