

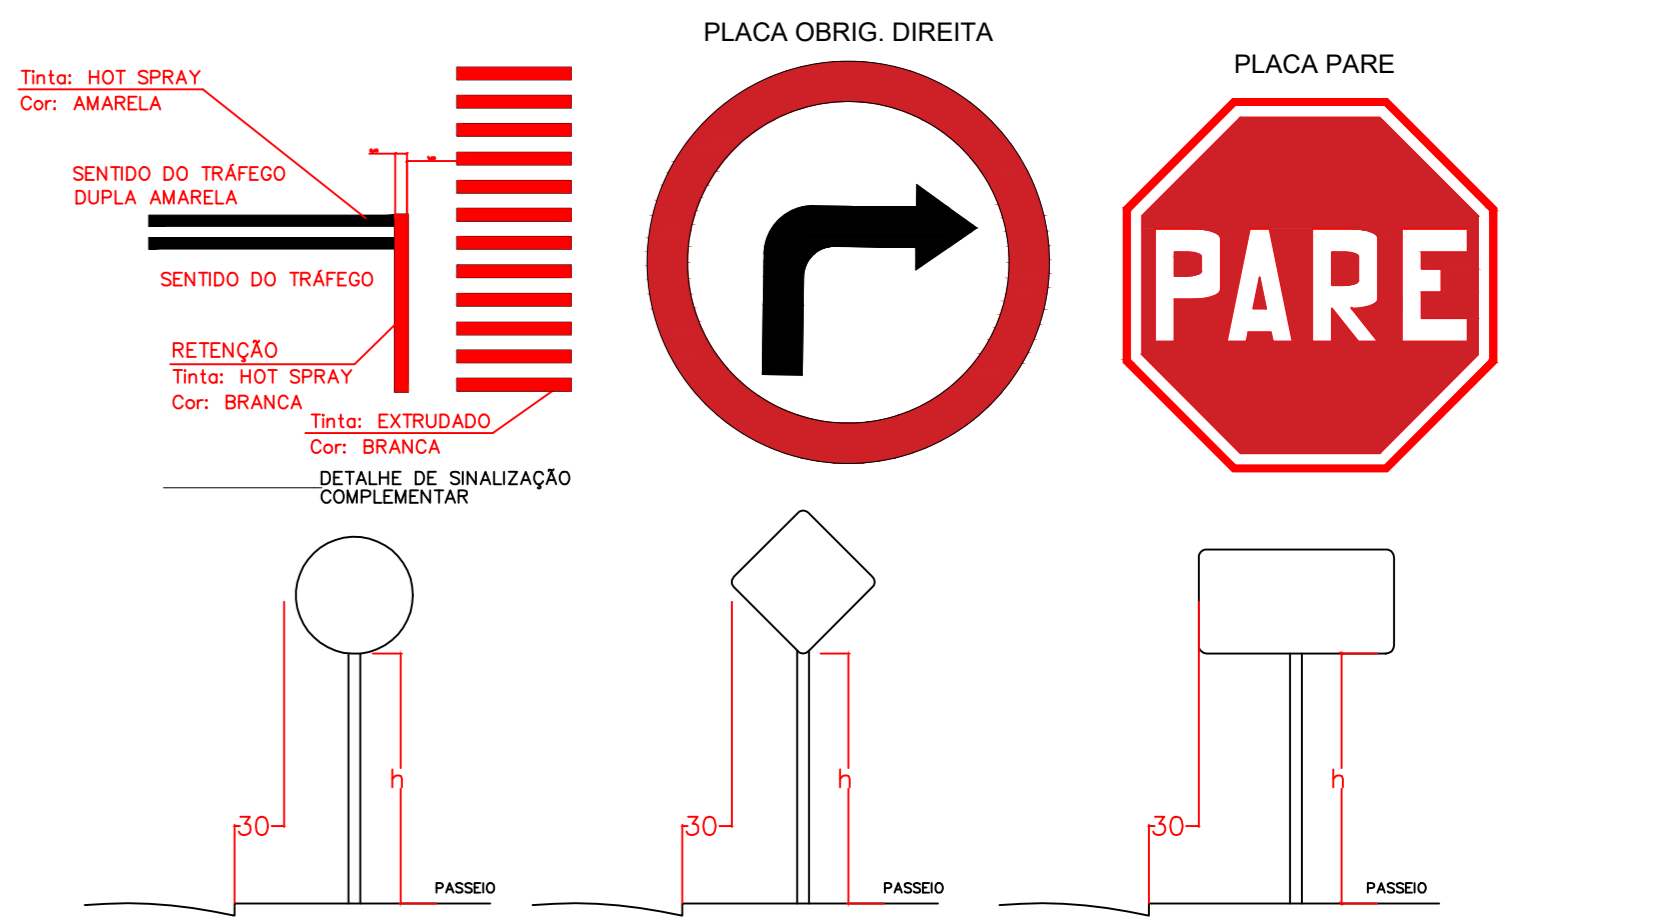
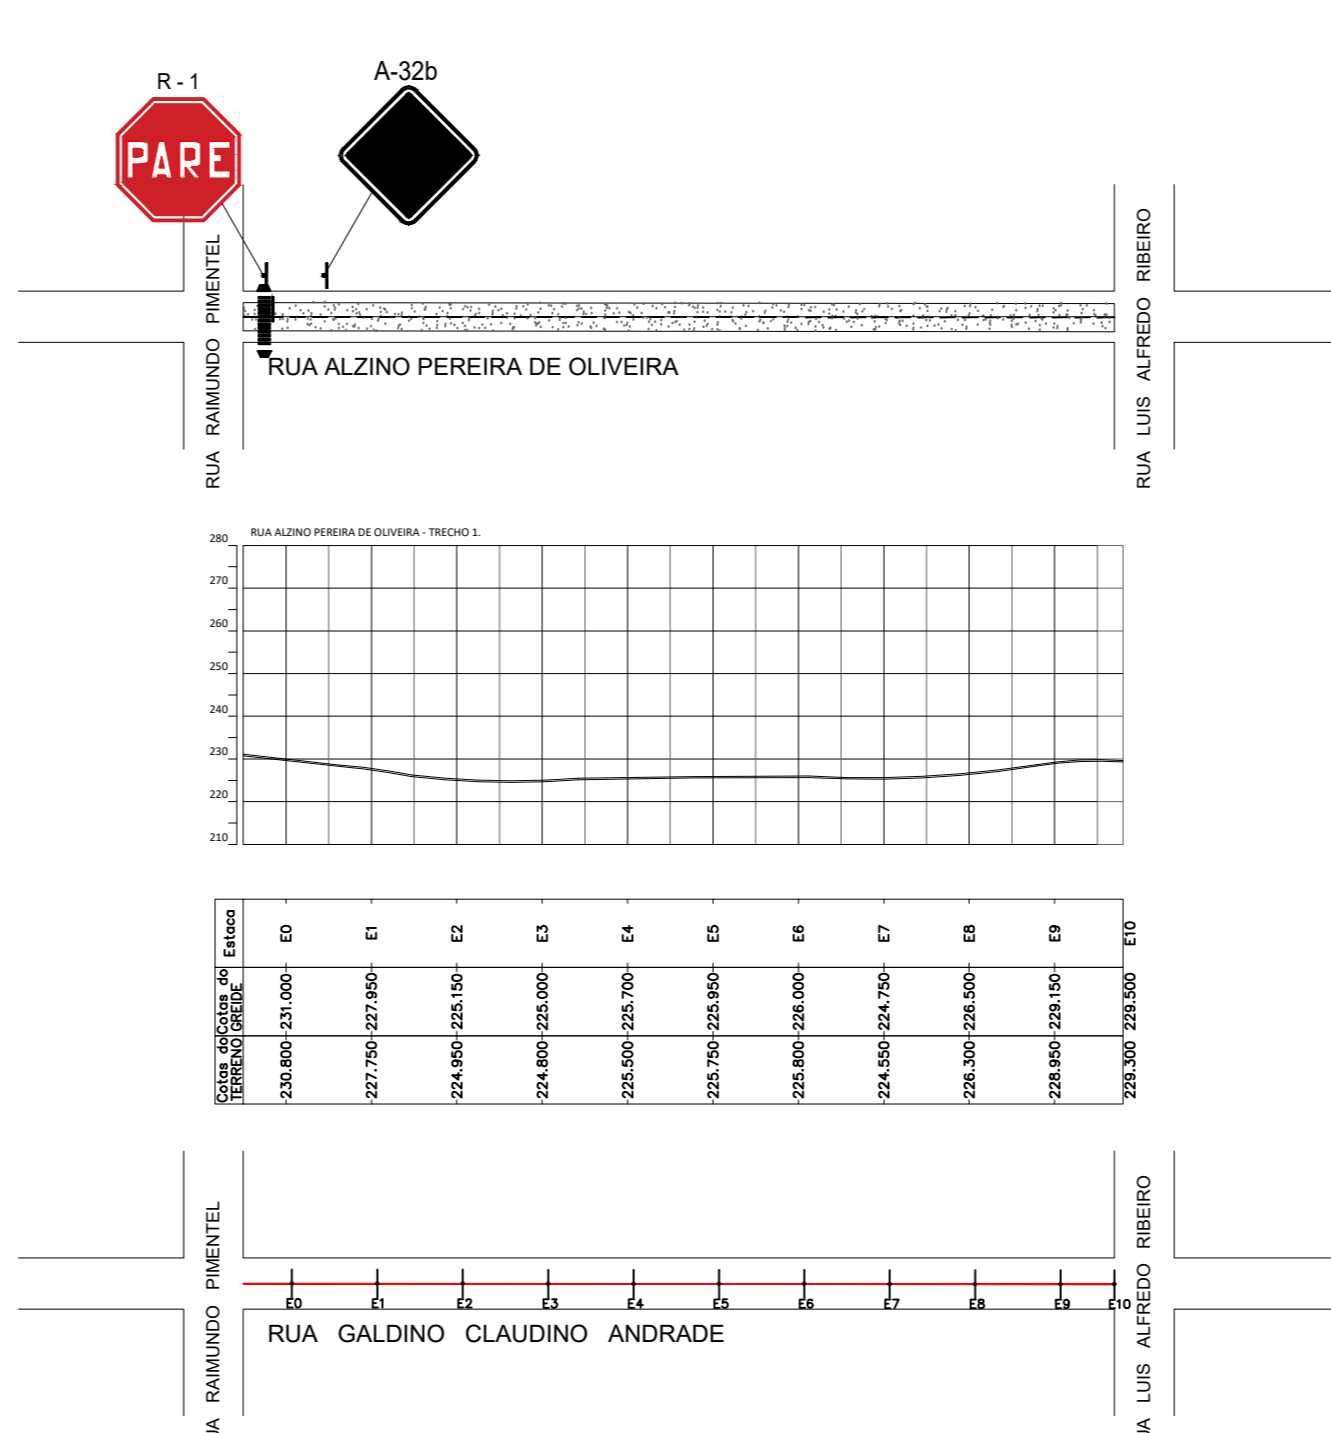
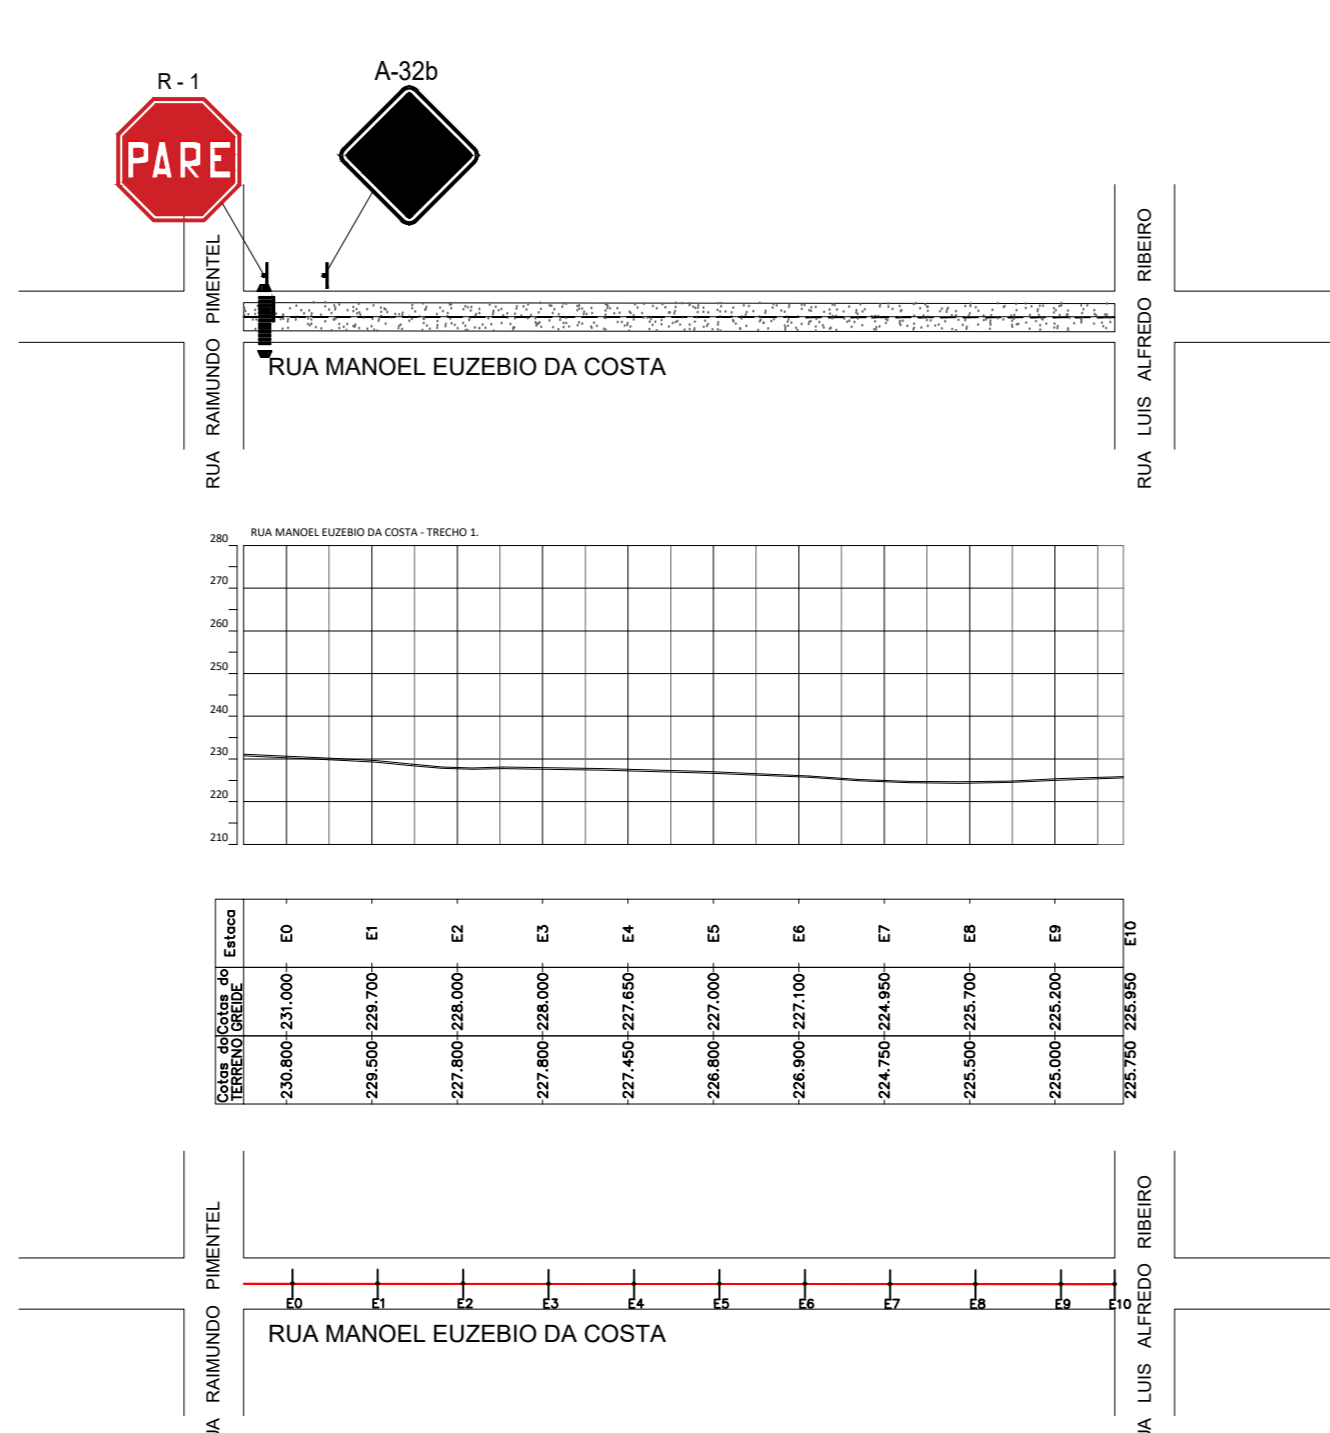
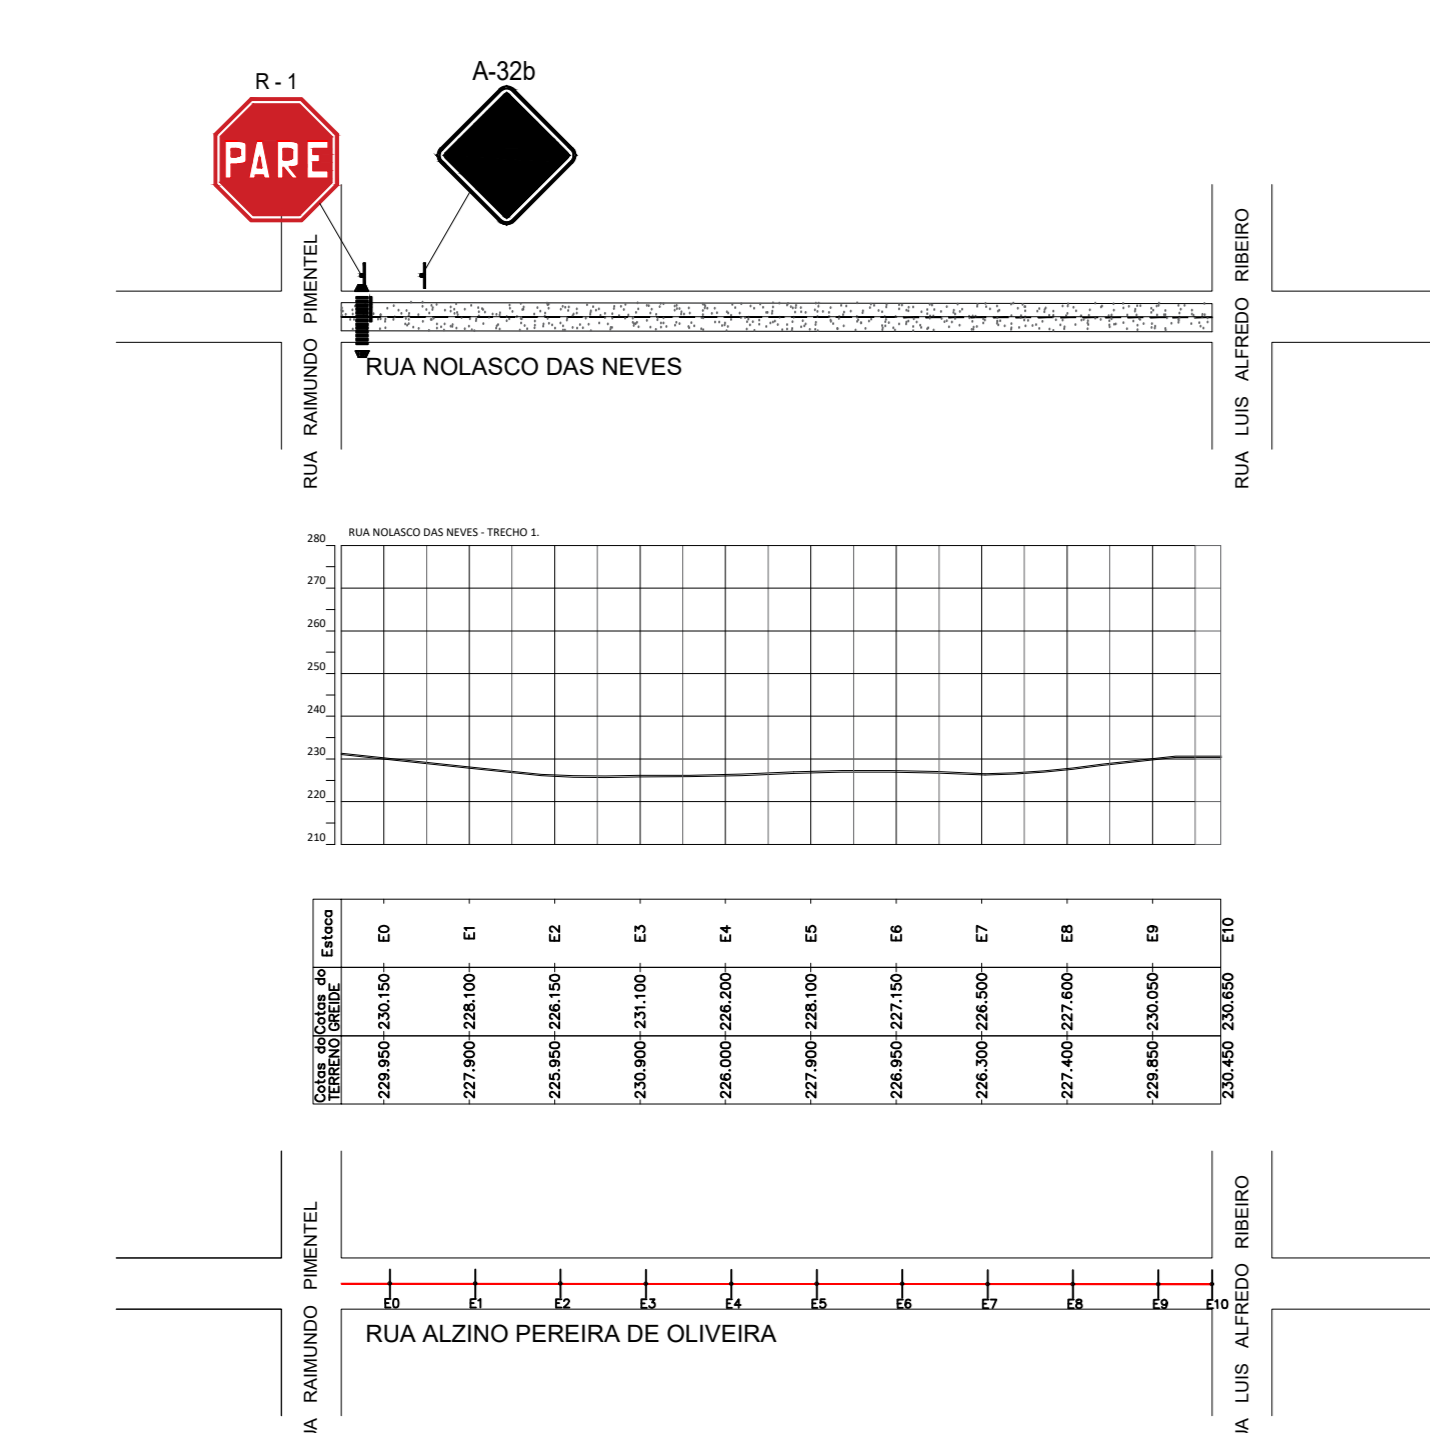
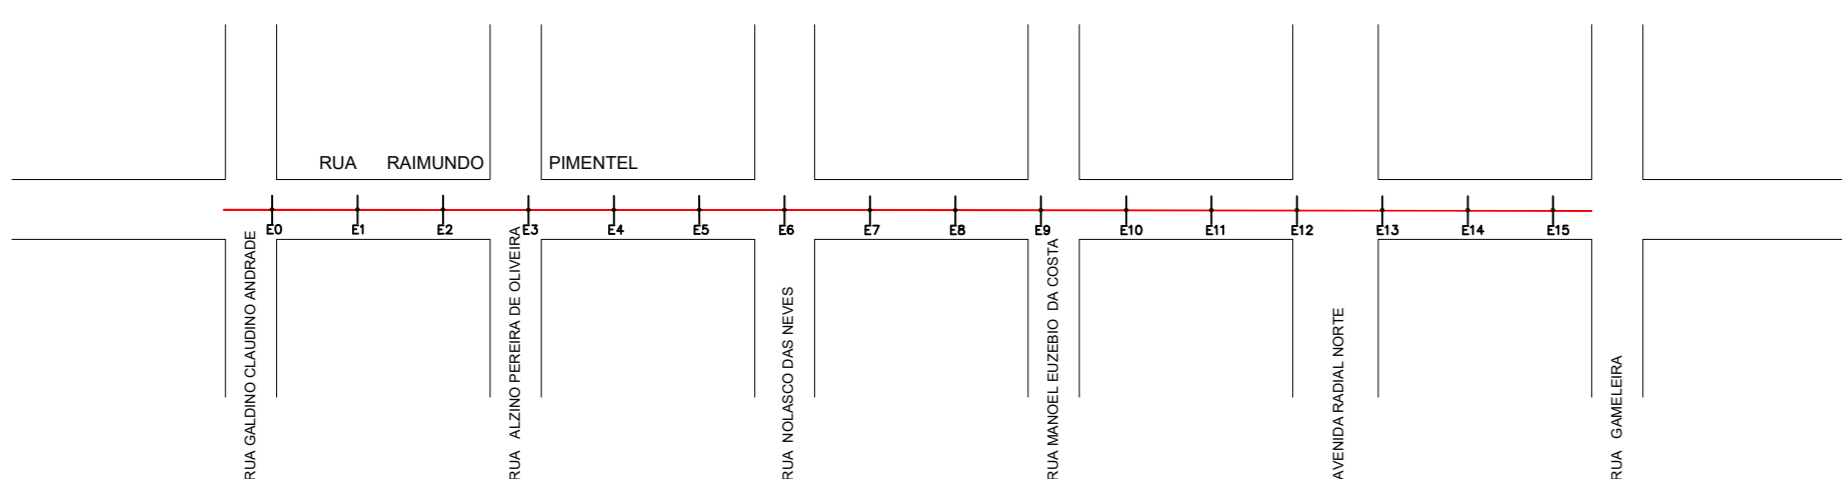
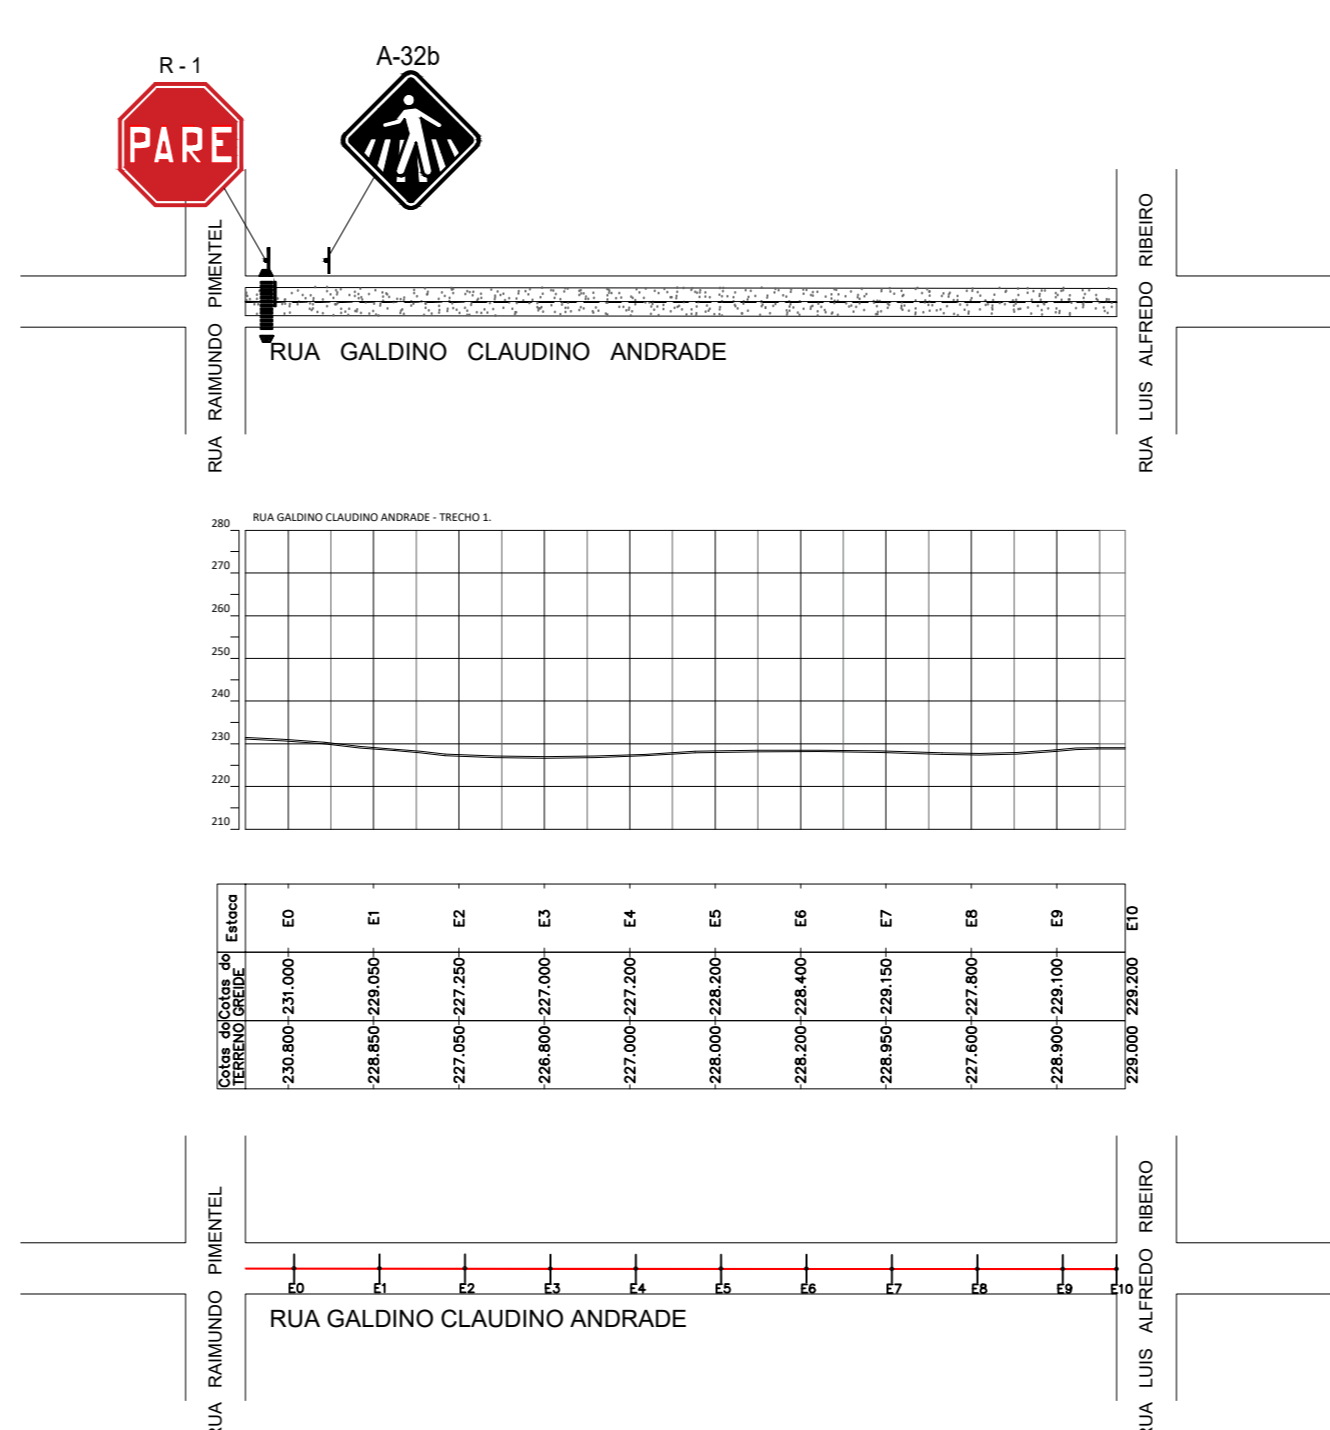
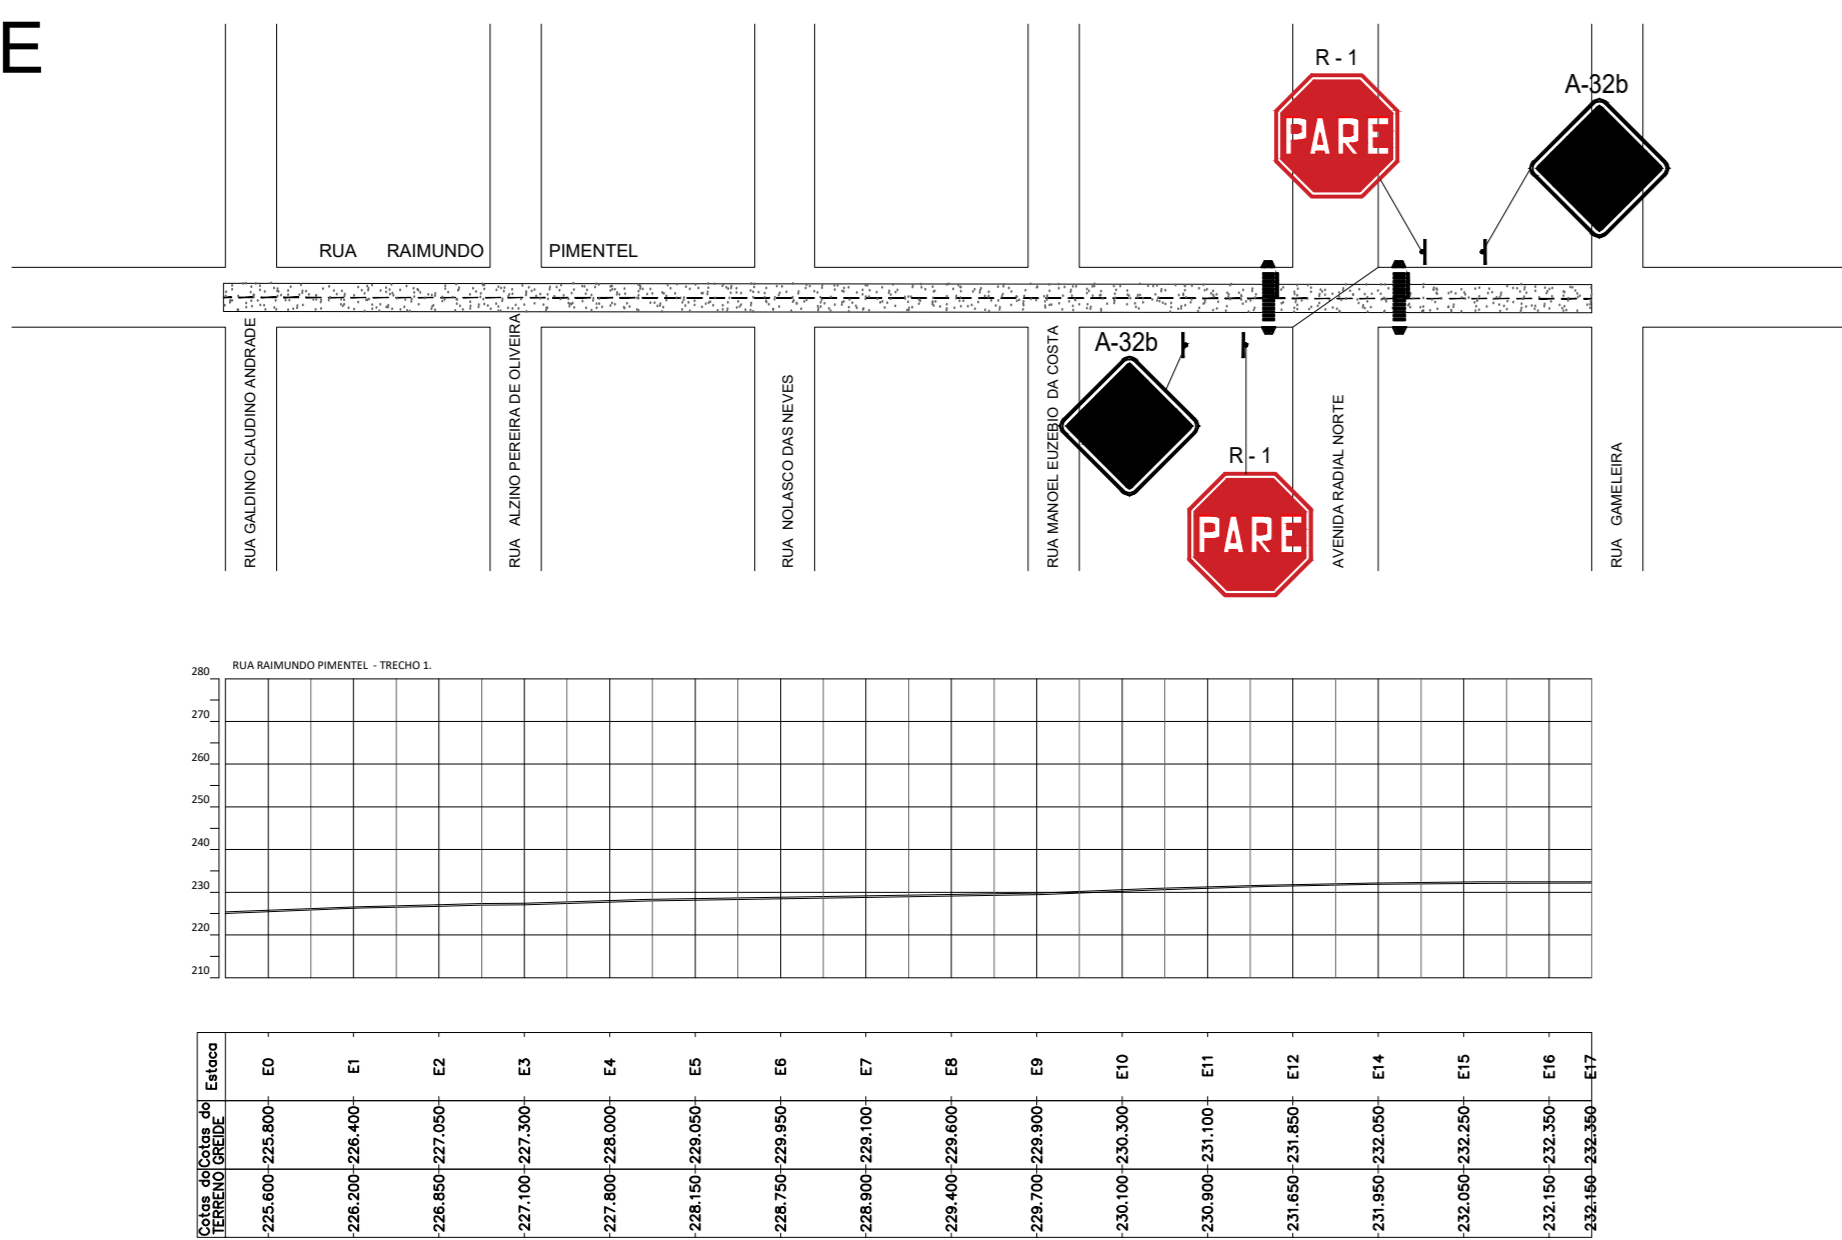


ESCOLA DE CORTE  
ESCALA: 1:2.500

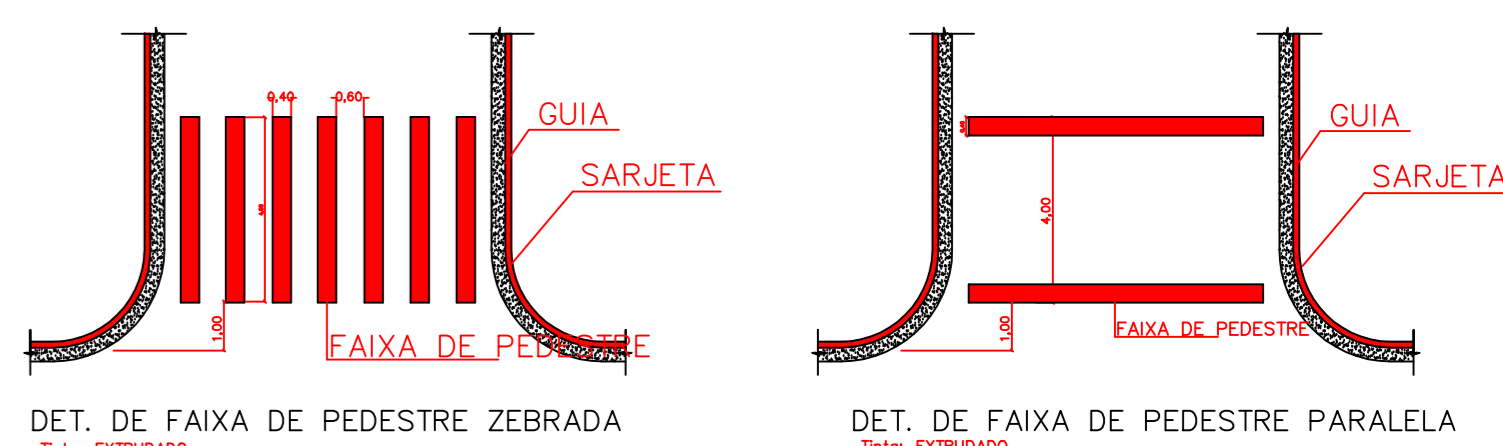


- NOTAS:
1. UNIDADE DE MEDIDA: metro (m)
  2. TODA SINALIZAÇÃO CUIJA COR NÃO ESTIVER ESPECIFICADA DEVERÁ SER PINTADA NA COR BRANCA
  3. L: LARGURA DA VIA
  4. VARIÁVEL: h=1,50 / h=2,20

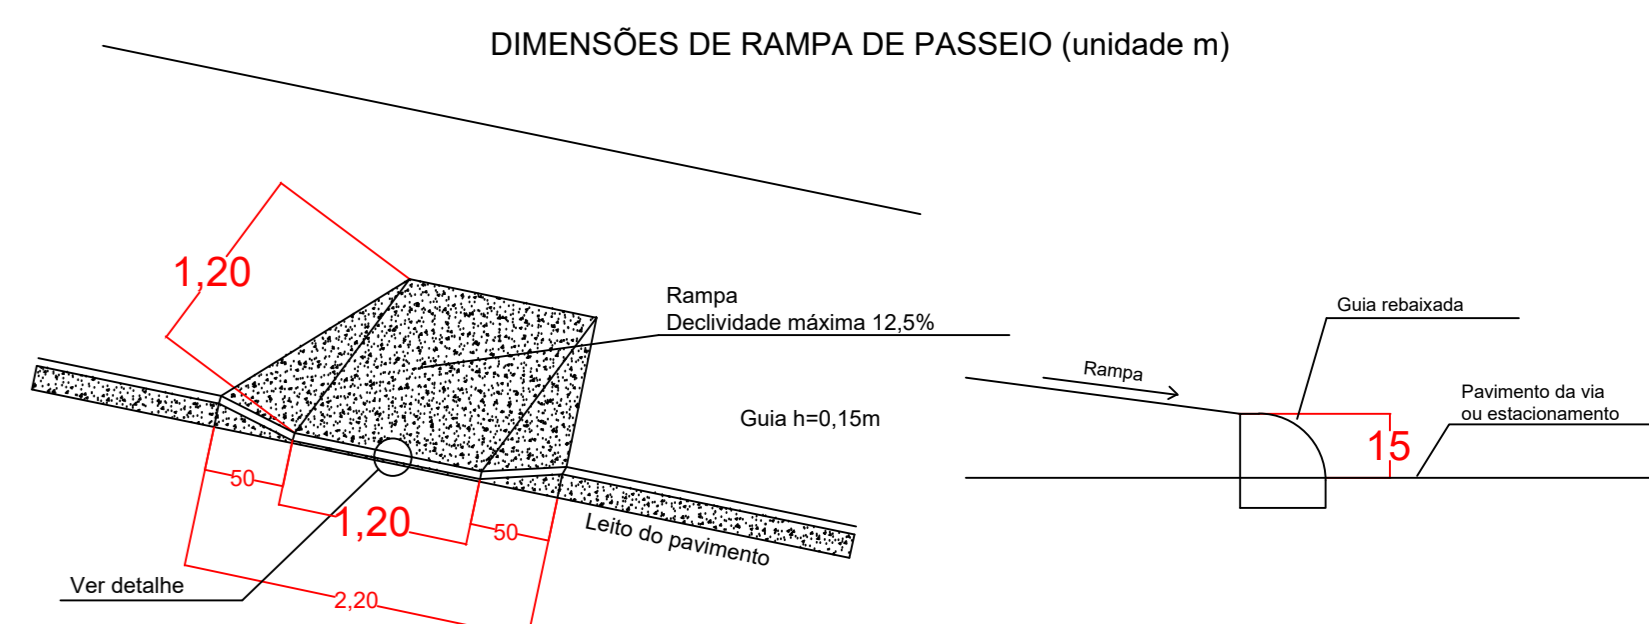

LEGENDA - PERFIL LONGITUDINAL




LEGENDA - SINALIZAÇÃO


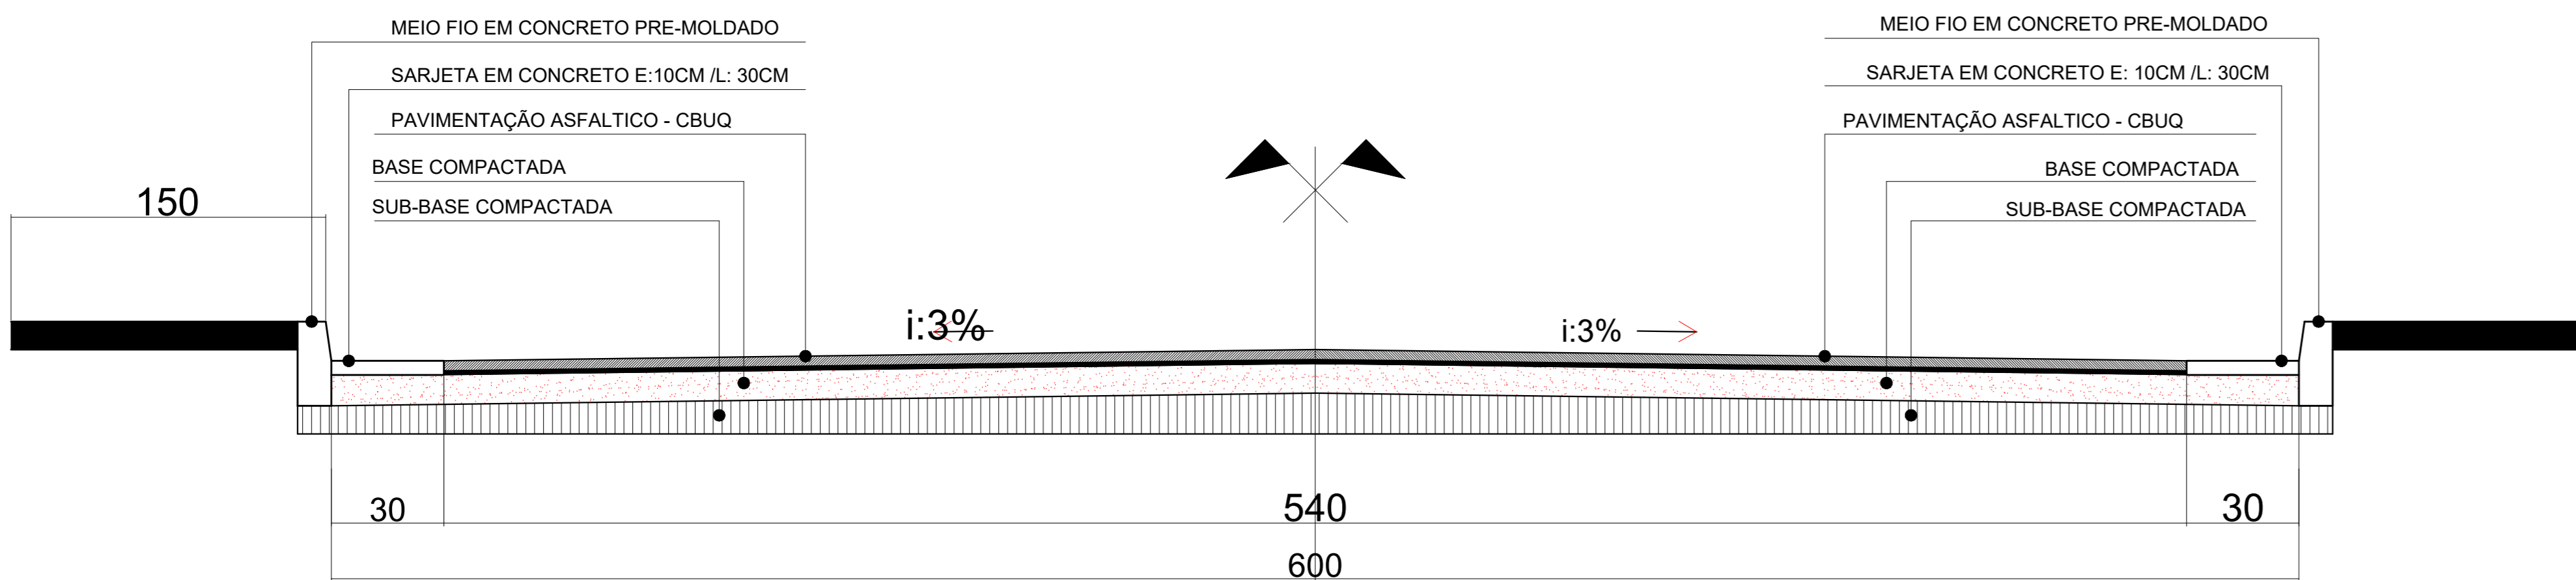


SEÇÃO TRANSVERSAL  
ESCALA: 1:3.000

PREFEITURA MUNICIPAL DE AÇAILÂNDIA-MA				
	NOME DA RUA/PAVIMENTAÇÃO	LARG. C/ SARJETA	LARG.	COMPR. (M)
BAIRRO NOVA AÇAILÂNDIA II	RUA RAIMUNDO PIMENTEL	6,00	5,40	321,00
	RUA MASSARANDUBA	6,00	5,40	461,00
	RUA MANOEL EUZÉBIO DA COSTA	6,00	5,40	206,00
	RUA NOLASCO DAS NEVES	6,00	5,40	206,00
	RUA ALZINO PEREIRA DE OLIVEIRA	6,00	5,40	206,00
	RUA GALDINO CLAUDINO ANDRADE	6,00	5,40	206,00
	RUA LUIZ ALFREDO RIBEIRO	6,00	5,40	562,00
	SUB - TOTAL	-	-	2.168,00
				11.707,20

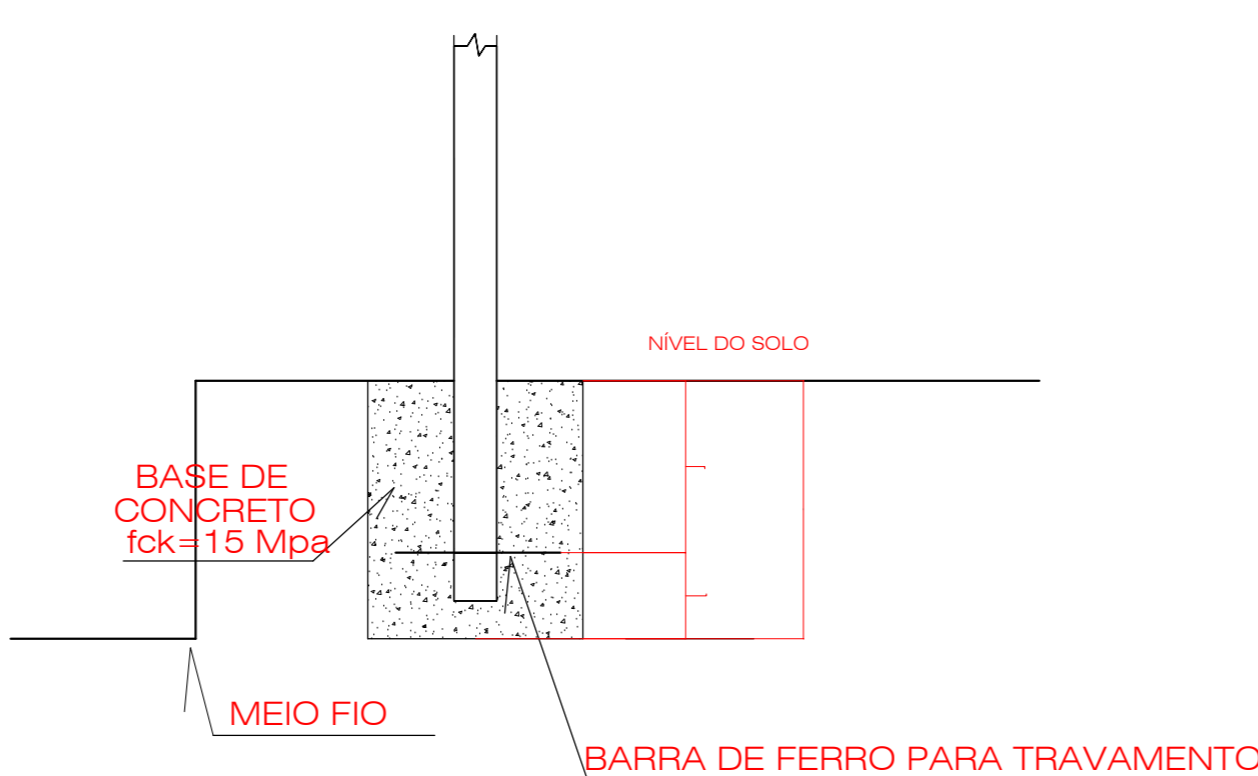

• RUA XXXX XXXXXXXX  
• XXXXXX XXXXXX

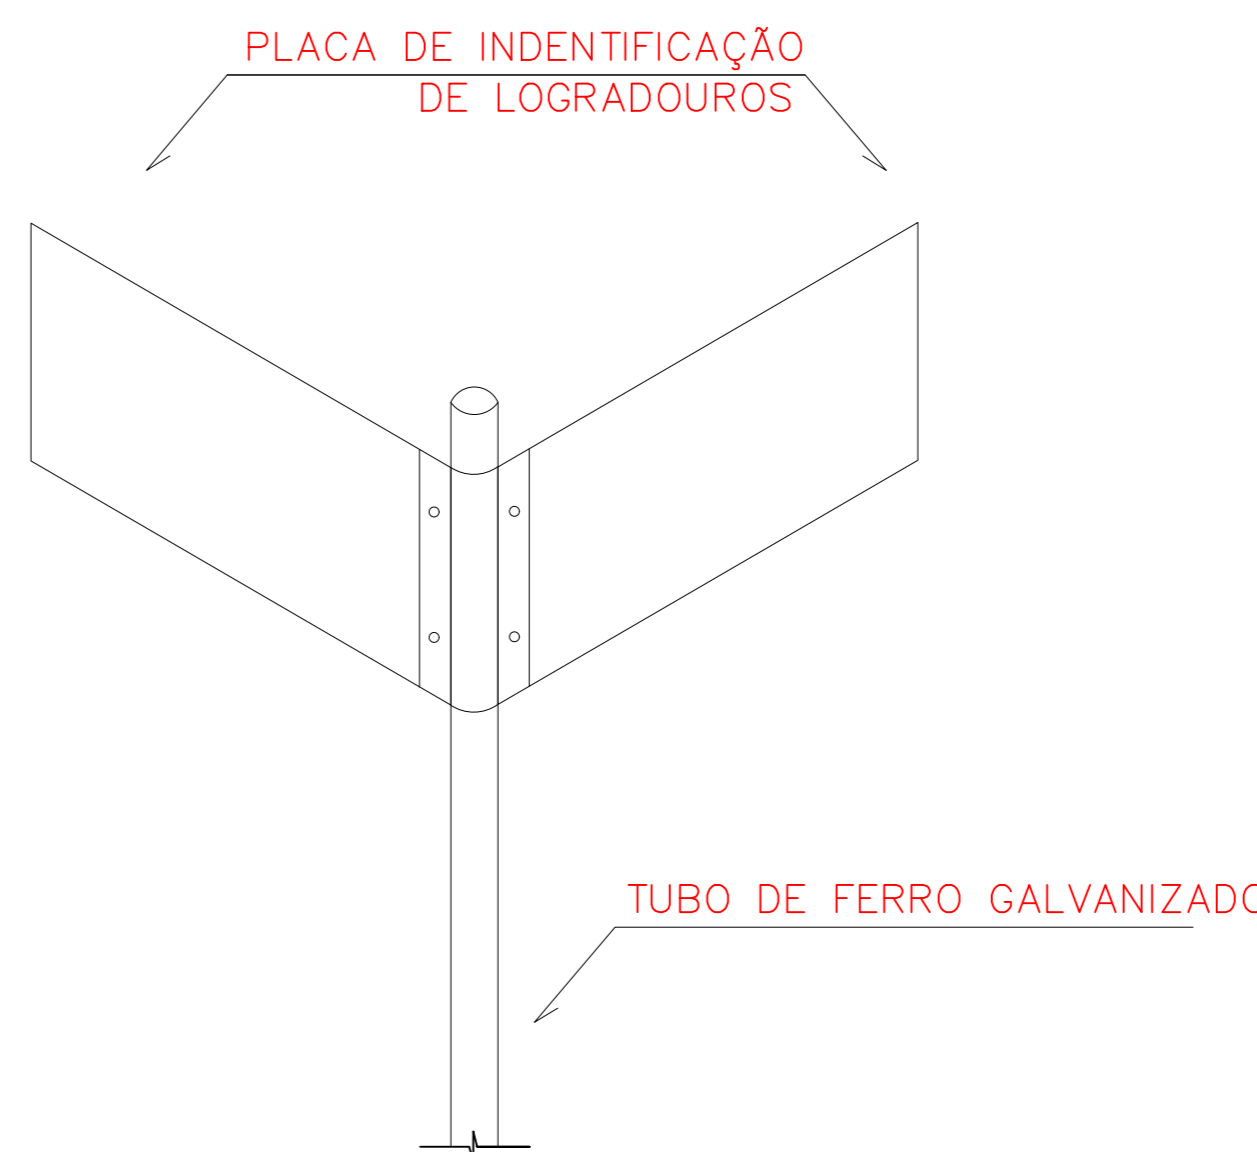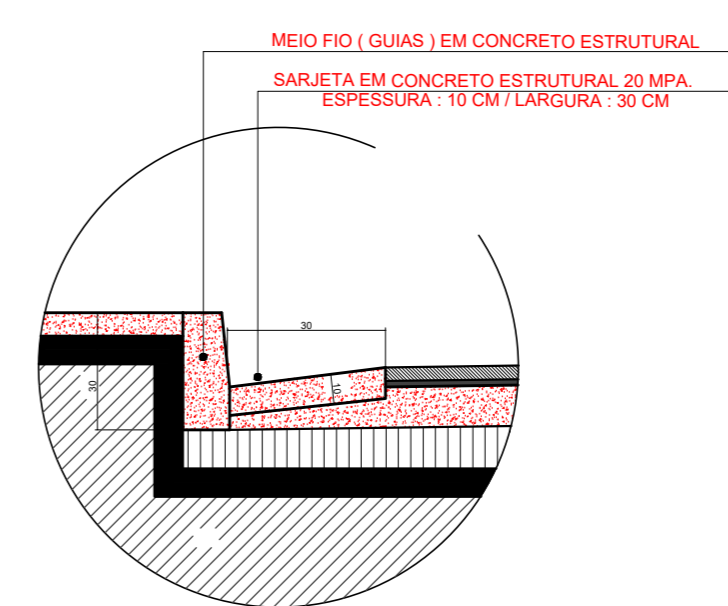

CARIMBOS :

CREA :		PREFEITURA :	

REV. Nº	DATA REV.	FEITO POR	APROV. POR	MOTIVO DA REVISÃO
---------	-----------	-----------	------------	-------------------

REVISÕES

PROJETO DE URBANIZAÇÃO  
OBRA INSTITUCIONAL

Carlos Alberto Miranda da Costa  
Secretário Municipal de Infraestrutura e Urbanismo

RESPONSÁVEL

Adriana A. Ferreira  
Engenheira Civil  
CREA 111801289-5  
RESPONSÁVEL TÉCNICO



PREFEITURA MUN. DE AÇAILÂNDIA

AVENIDA SANTA LUZIA S/N PARQUE DAS NAÇÕES  
CNPJ: 07000268/0001-72 - AÇAILÂNDIA - MARANHÃO

CONTEÚDO:	END DA OBRA:	DATA:
- B. NOVA AÇAILÂNDIA II - LEGENDA	PARQUE DAS NAÇÕES	ABRIL/ 2020
PAVIMENTAÇÃO ASFALTICA		
DES: DONALTO SANTOS	ESCALA: INDICADA	COMP DE RUAS: 2.168,00 M
		AREA: 11.707,20 M²
		TAXA DE OCUP.: 100%

FOLHA 01 / 02