

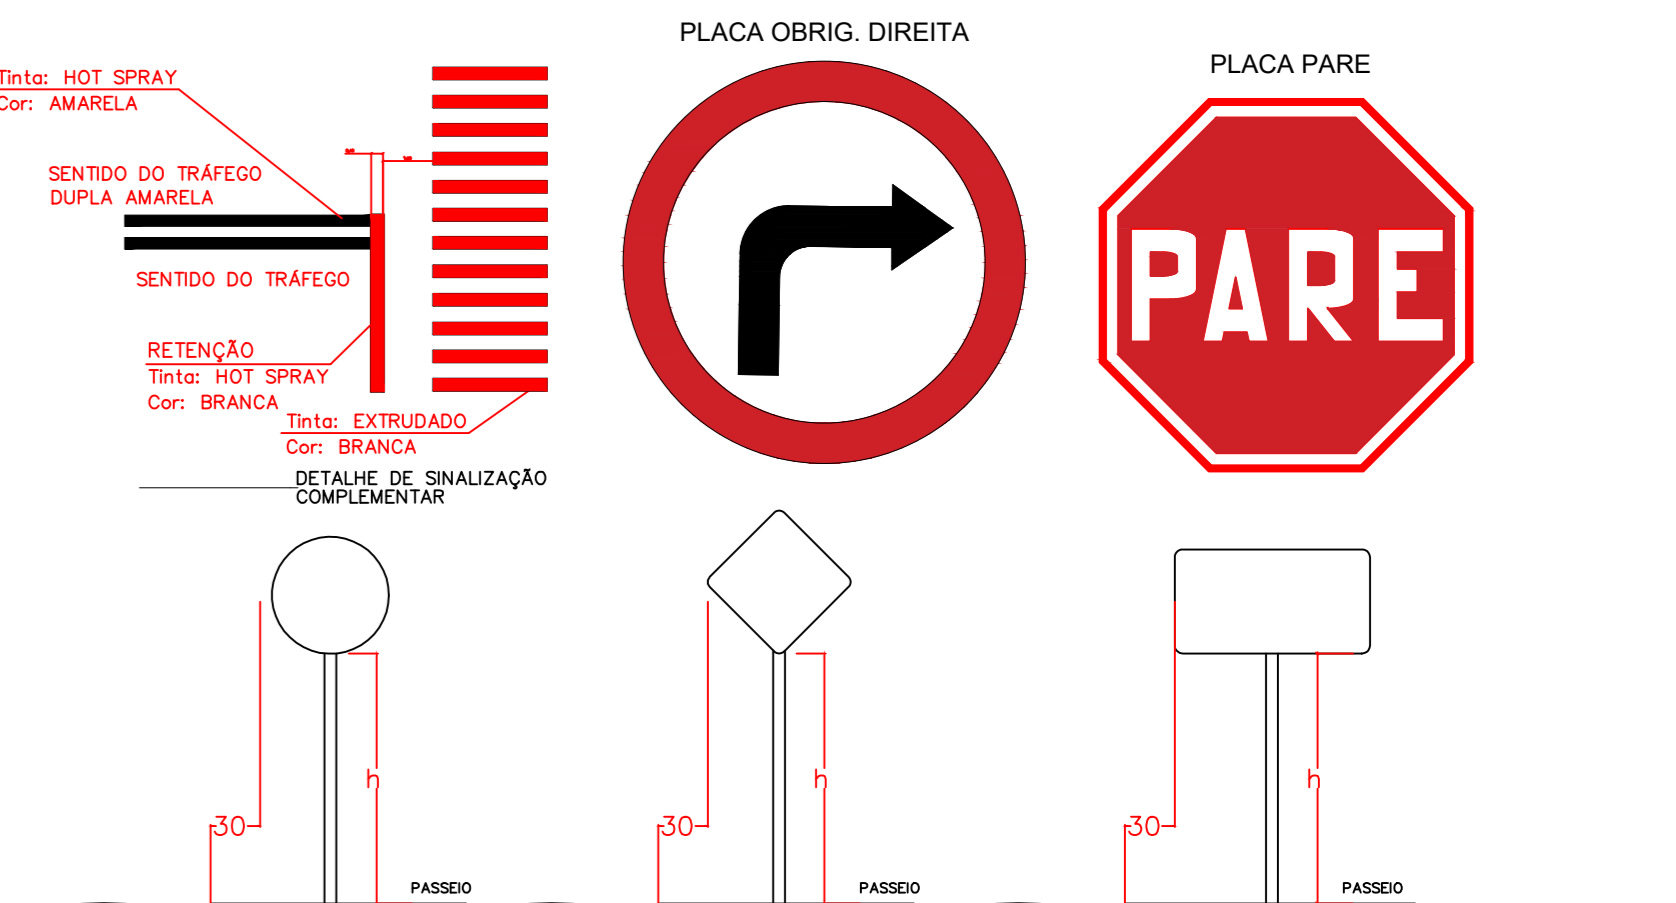
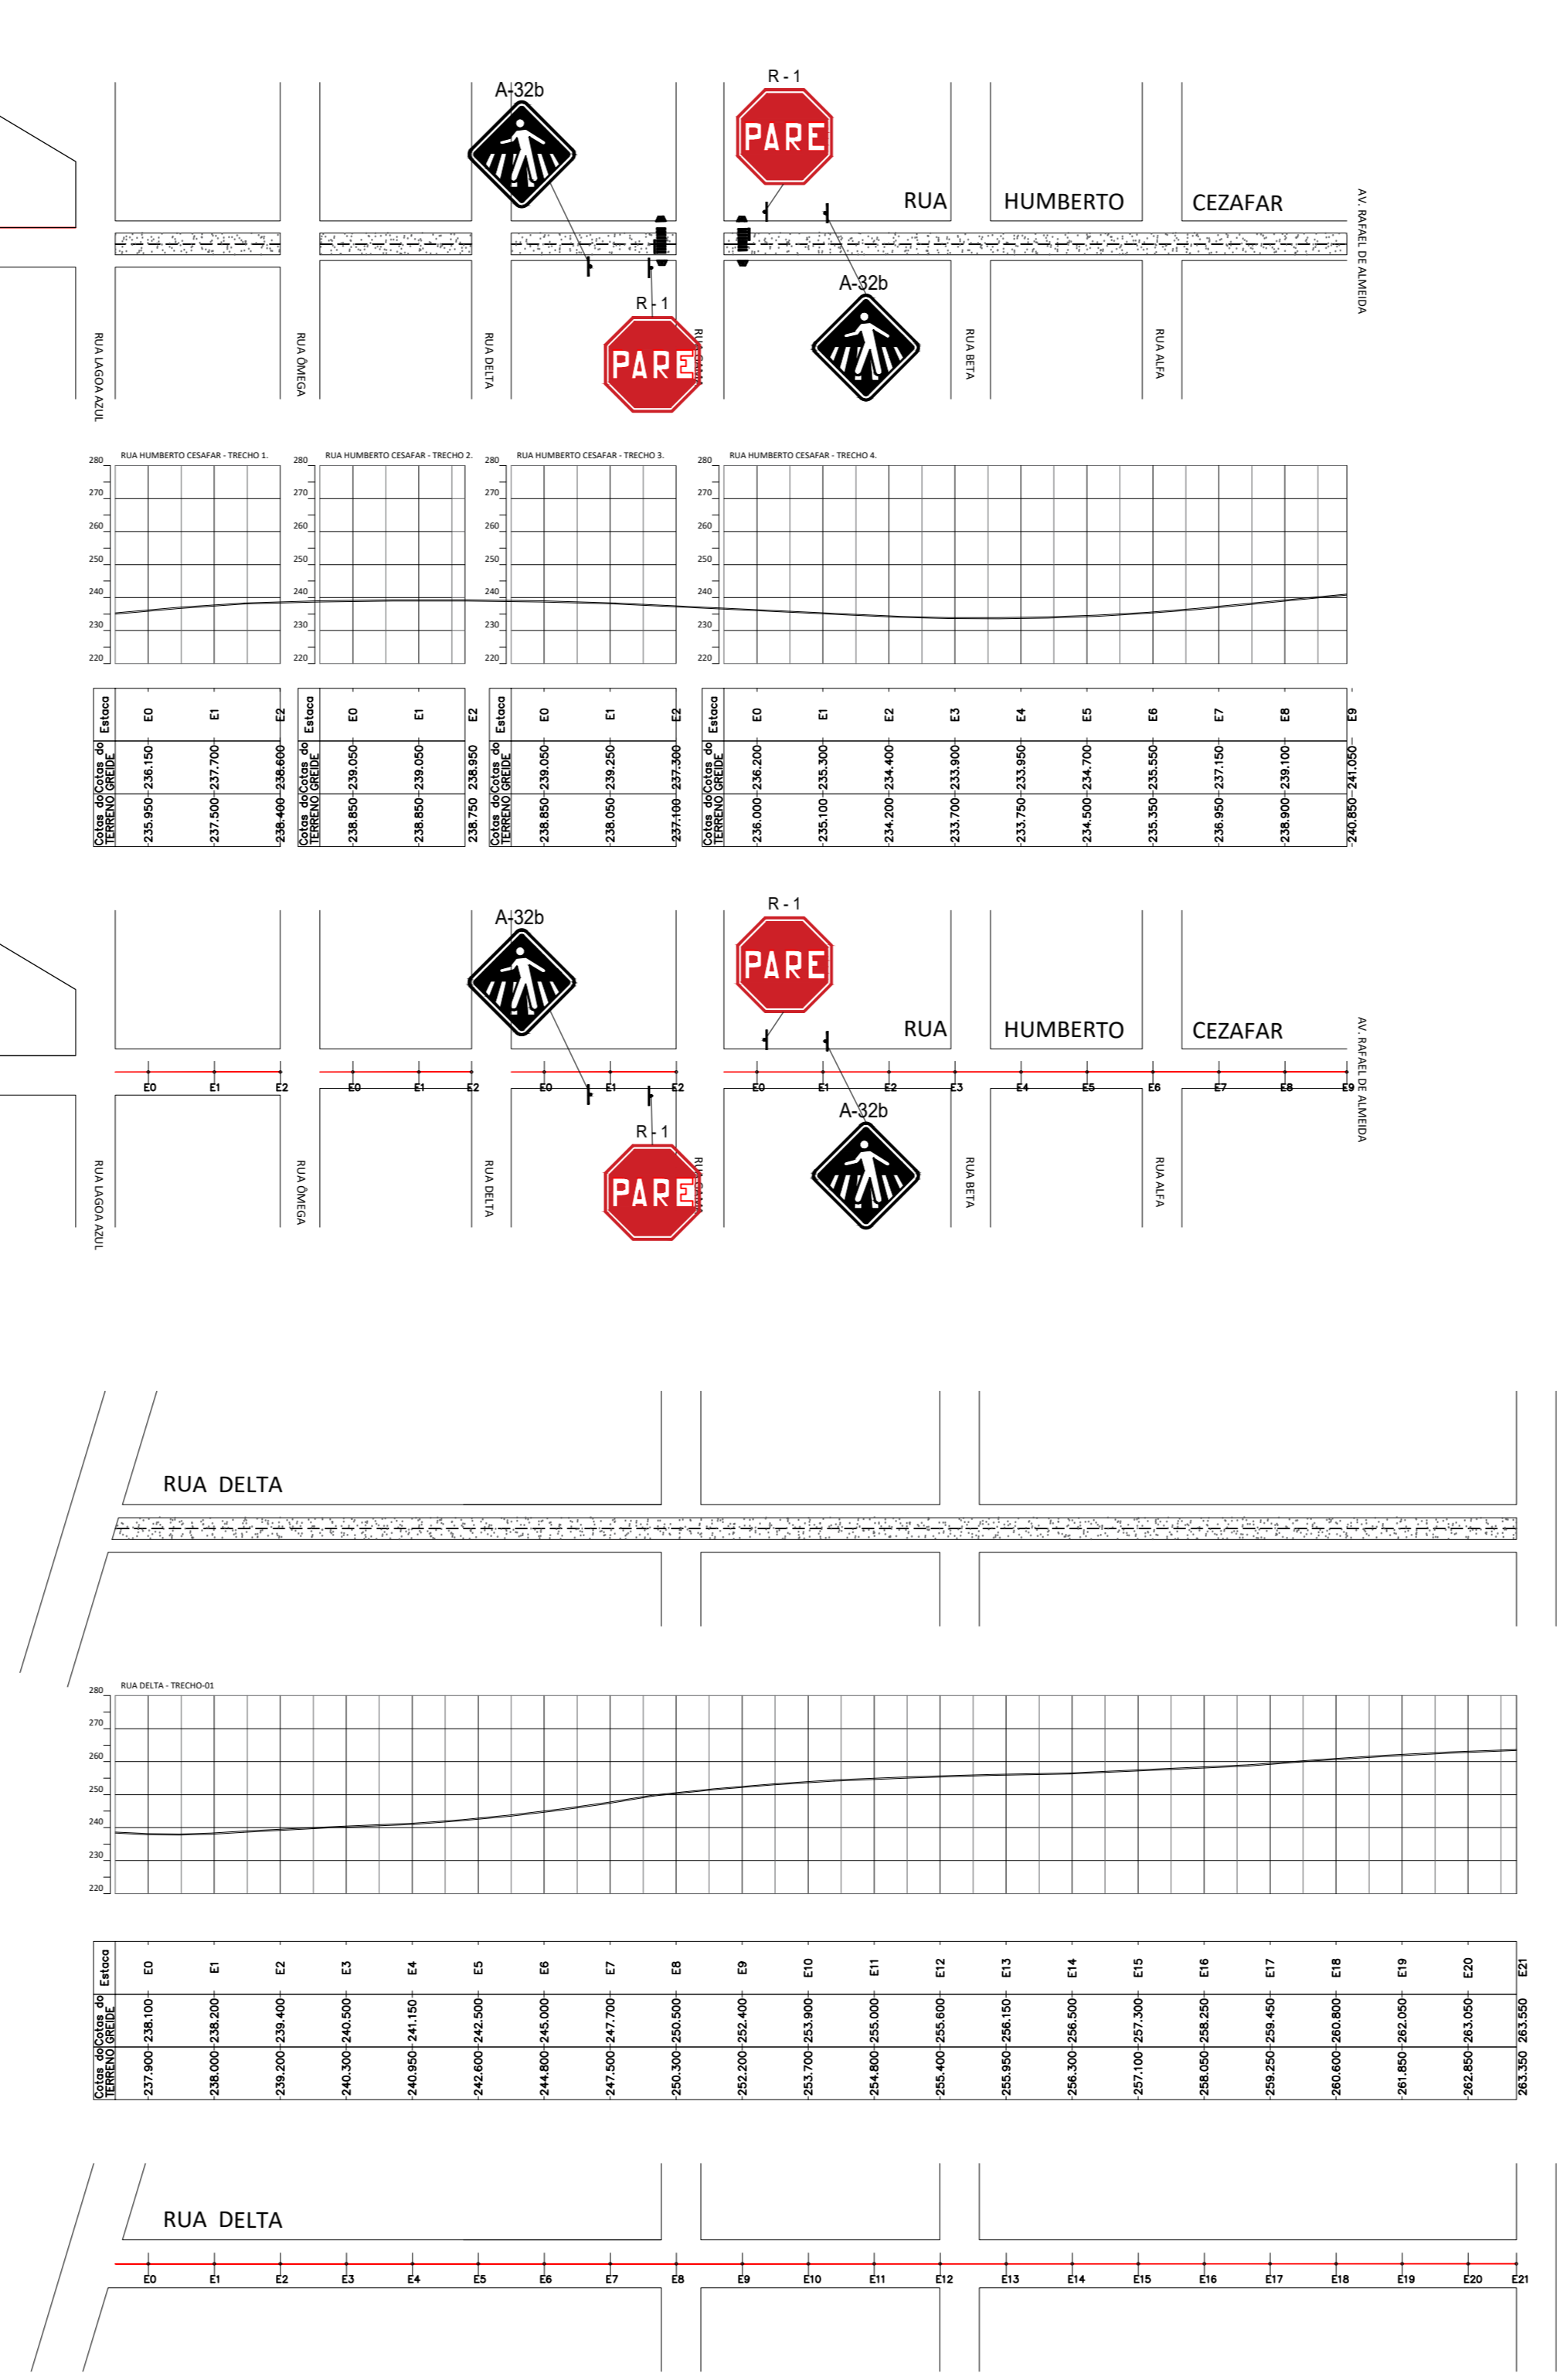
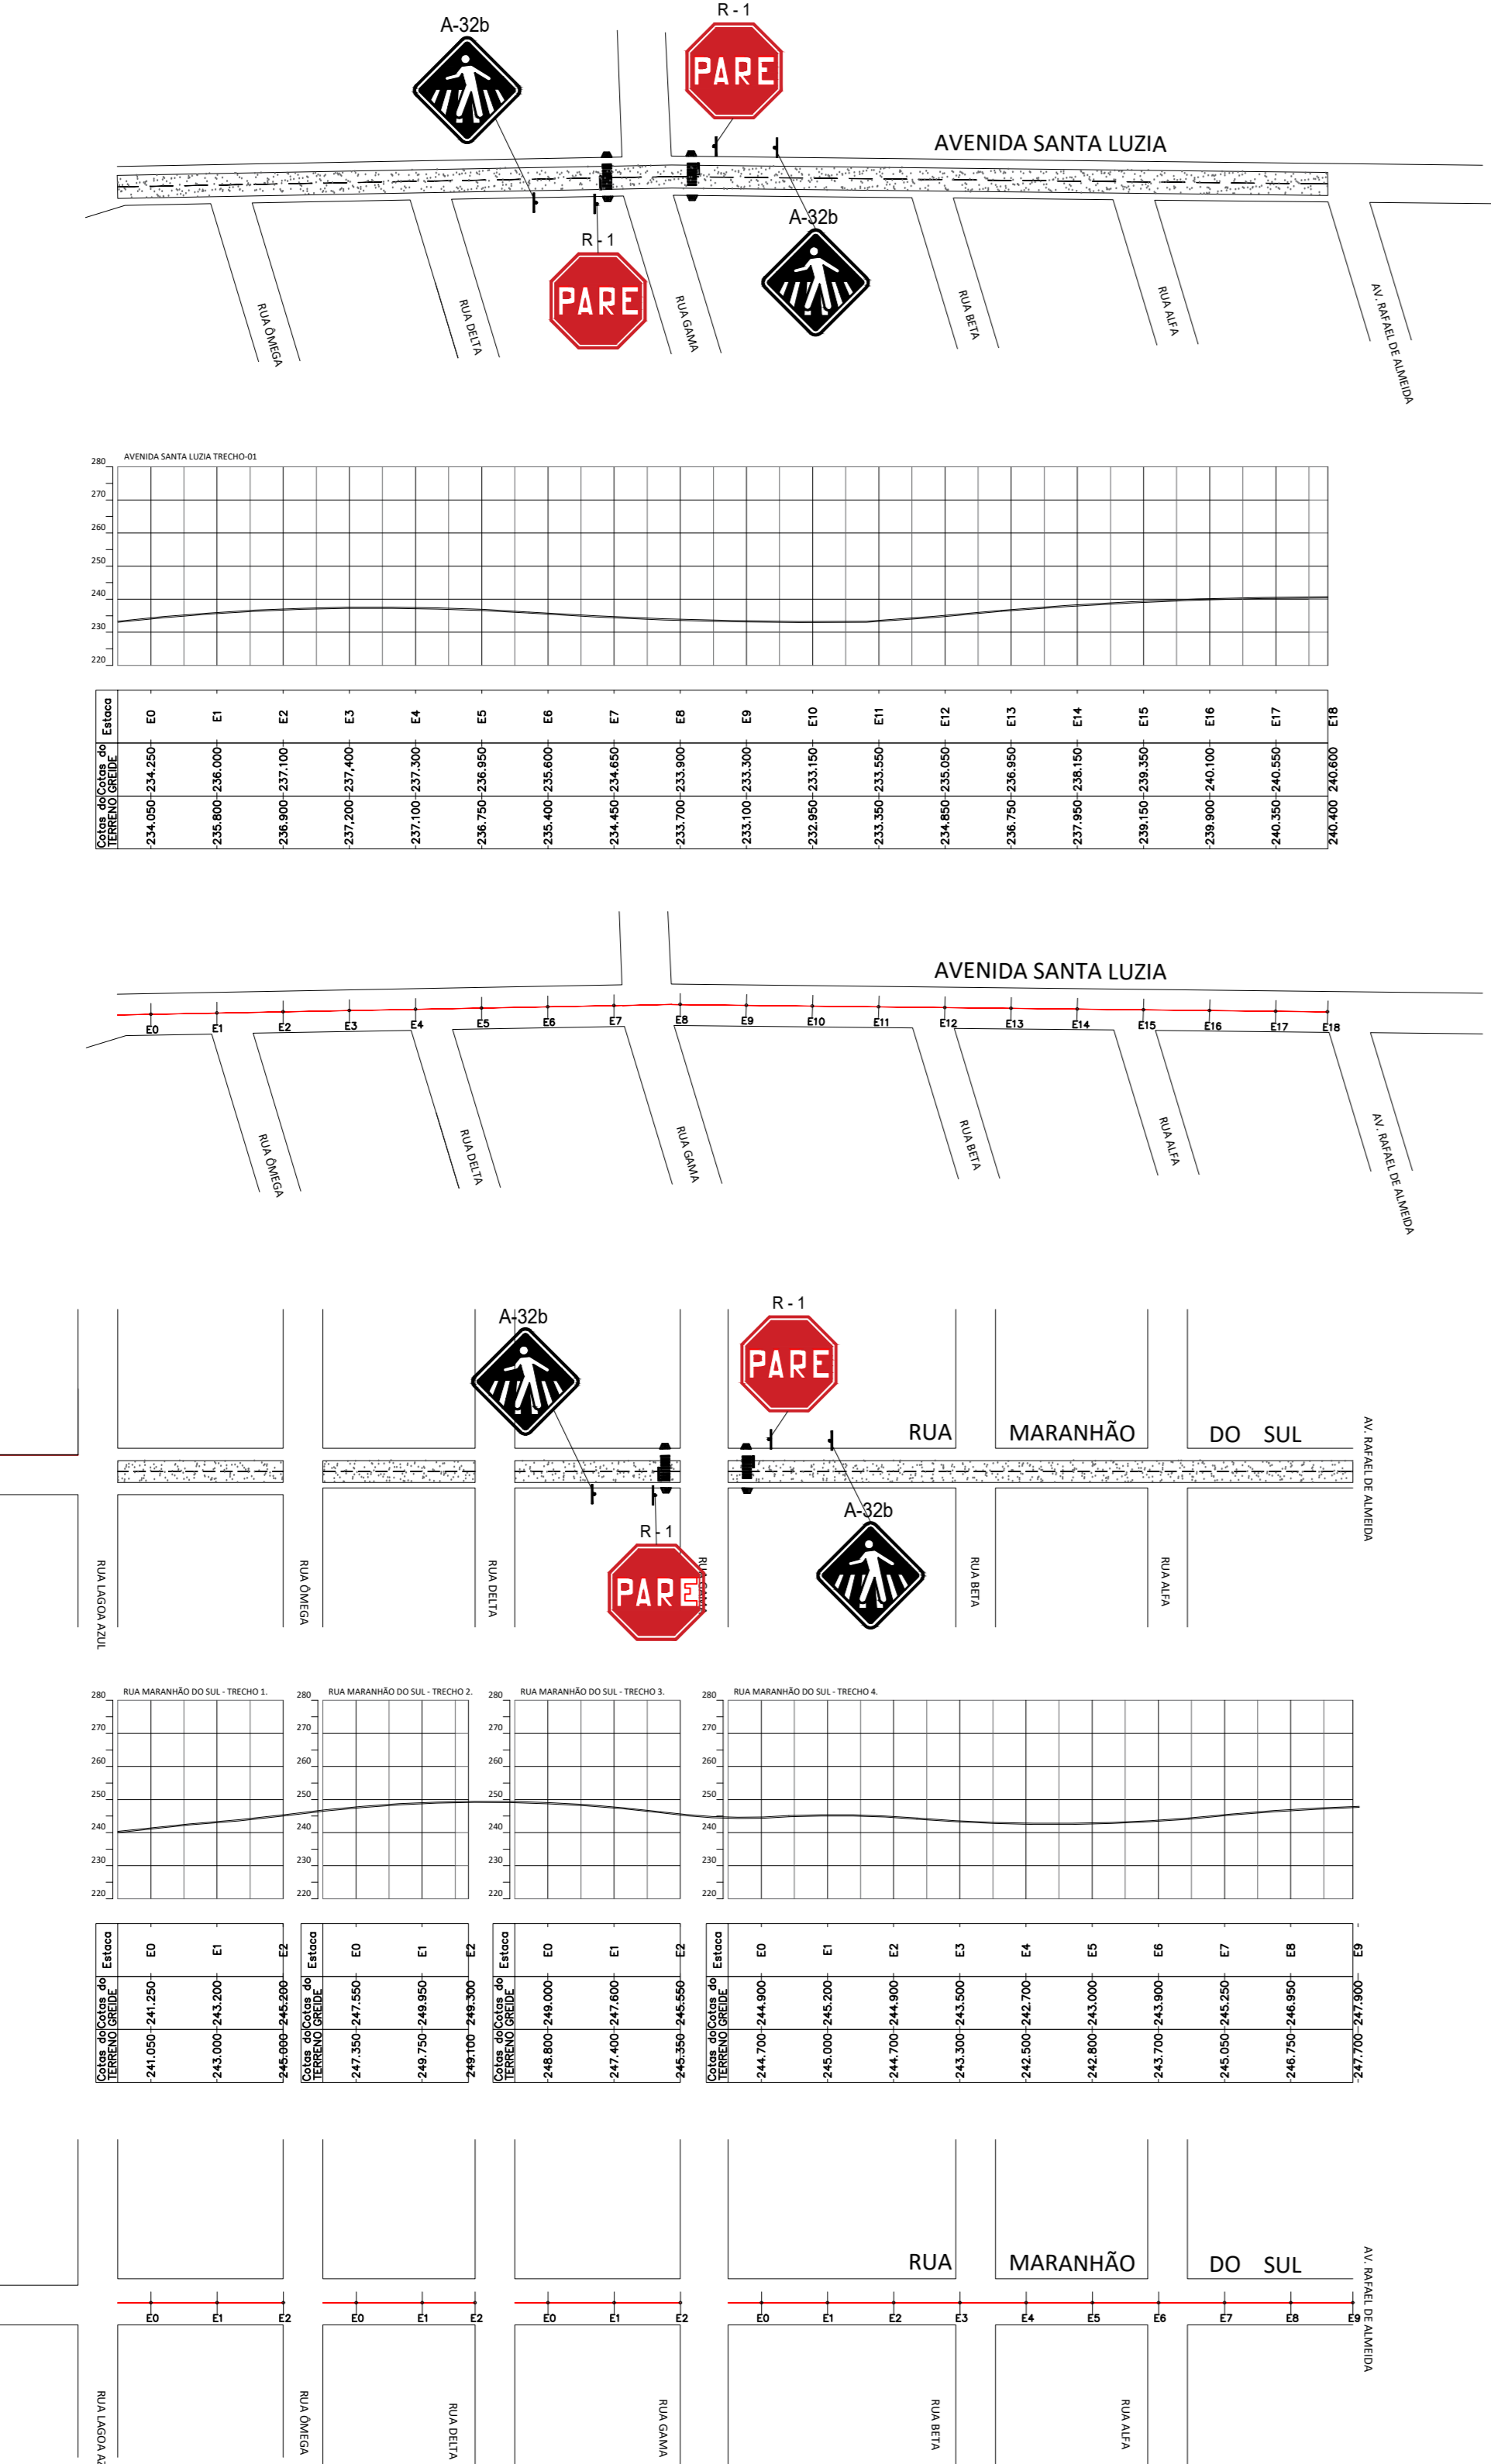


ESCOLA DE CORTE
ESCALA: 1:2.500

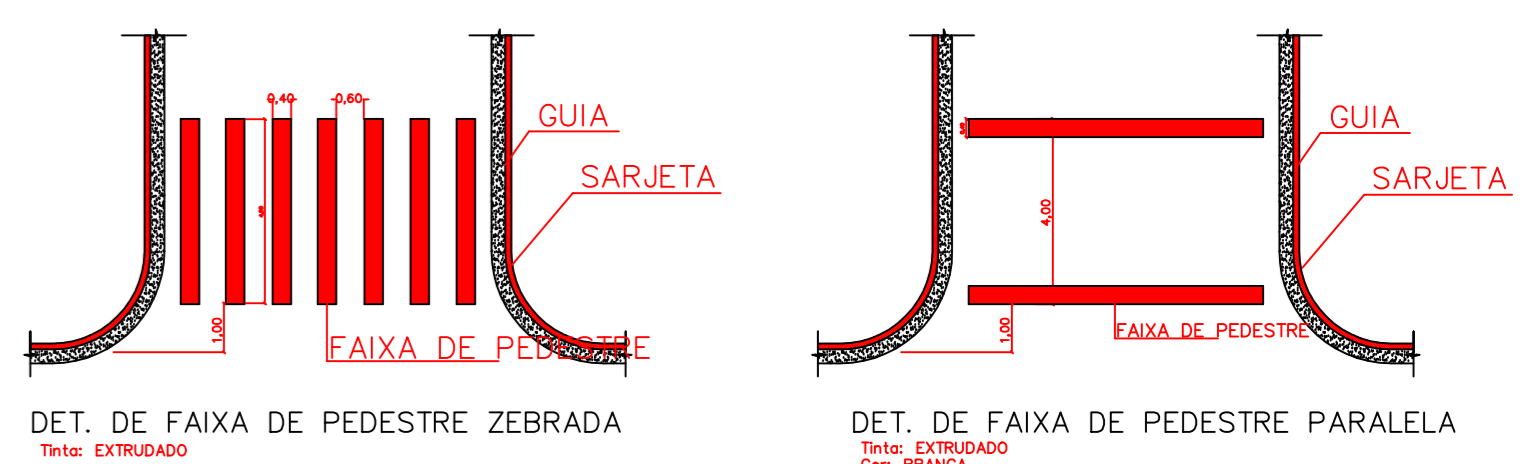


- NOTAS:
1. UNIDADE DE MEDIDA: metro (m)
 2. TODA SINALIZAÇÃO CUIA COR NÃO ESTIVER ESPECIFICADA DEVERÁ SER PINTADA NA COR BRANCA
 3. L: LARGURA DA VIA
 4. VARIÁVEL: h=1,50 / h=2,20


DIMENSÕES DE RAMPA DE PASSEIO (unidade m)

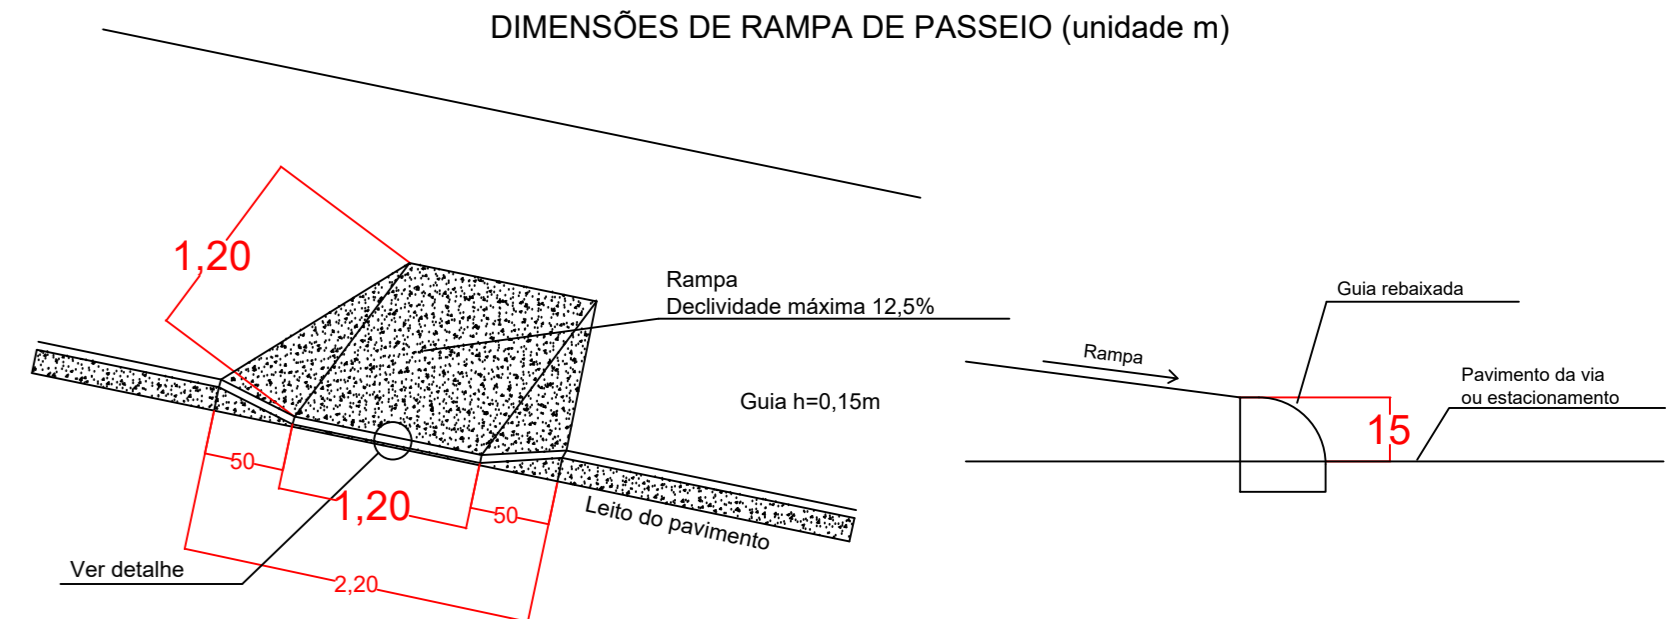

LEGENDA - PERFIL LONGITUDINAL



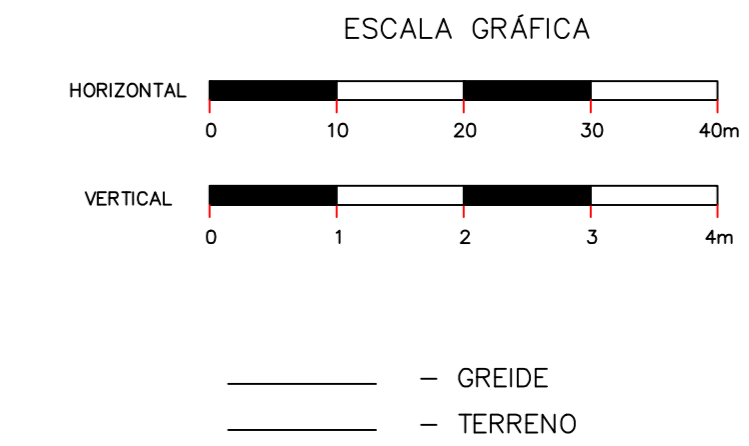


LEGENDA - SINALIZAÇÃO

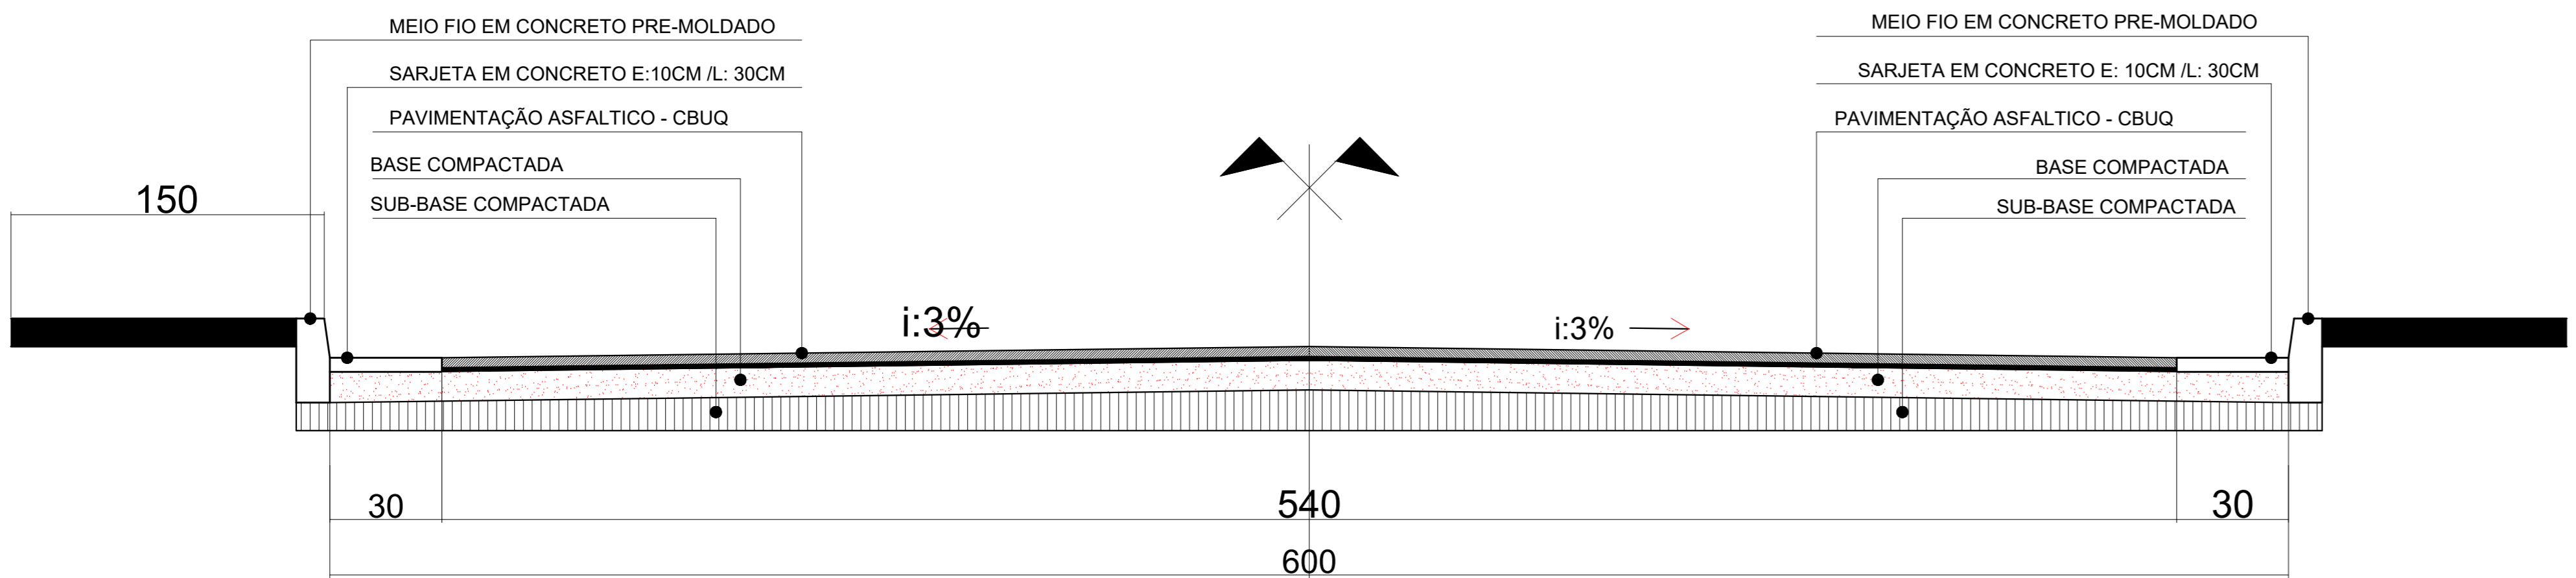

SEÇÃO TRANSVERSAL
ESCALA: 1:3.000

PREFEITURA MUNICIPAL DE AÇAILÂNDIA-MA					
	NOME DA RUA/PAVIMENTAÇÃO	LARG. C/ SARJETA	LARG.	COMPR. (M)	AREA (M²)
BAIRRO PARQUE DA LAGOA	AVENIDA SANTA LUZIA	6,00	5,40	497,50	2.686,50
	RUA HUMBERTO CEZAFAR	6,00	5,40	375,25	2.026,35
	RUA MARANHÃO DO SUL	6,00	5,40	334,80	1.807,92
	RUA GAMA	6,00	5,40	500,00	2.700,00
	RUA DELTA	6,00	5,40	424,50	2.292,30
	RUA ÔMEGA	6,00	5,40	500,00	2.700,00
	AVENIDA JOSÉ REINALDO TAVARES	6,00	5,40	390,00	2.106,00
SUB - TOTAL		-	-	3.022,05	16.319,07

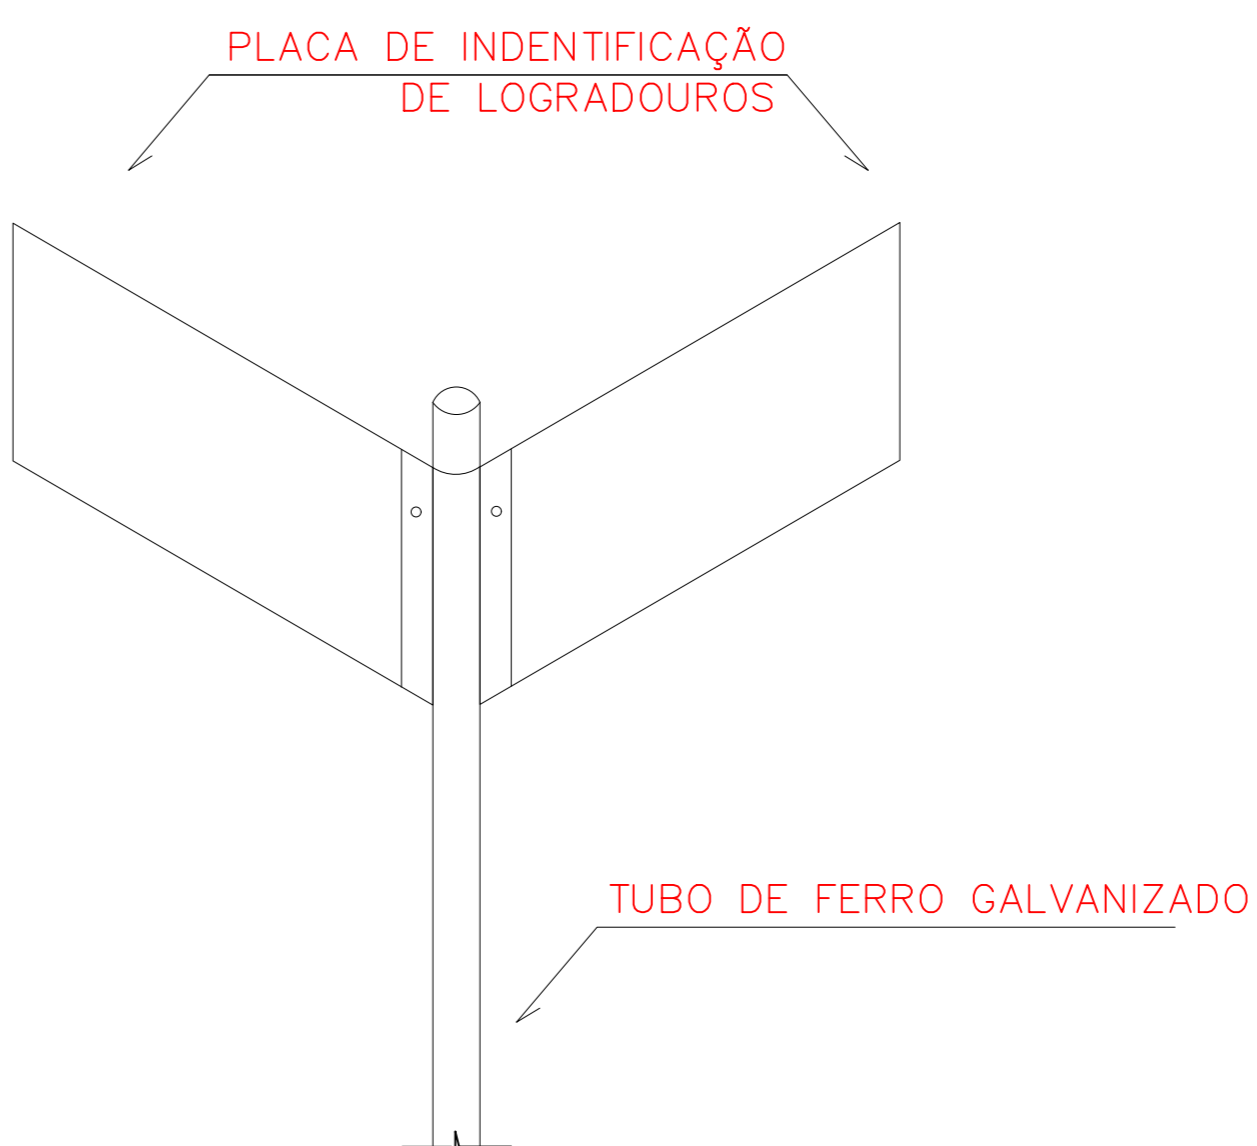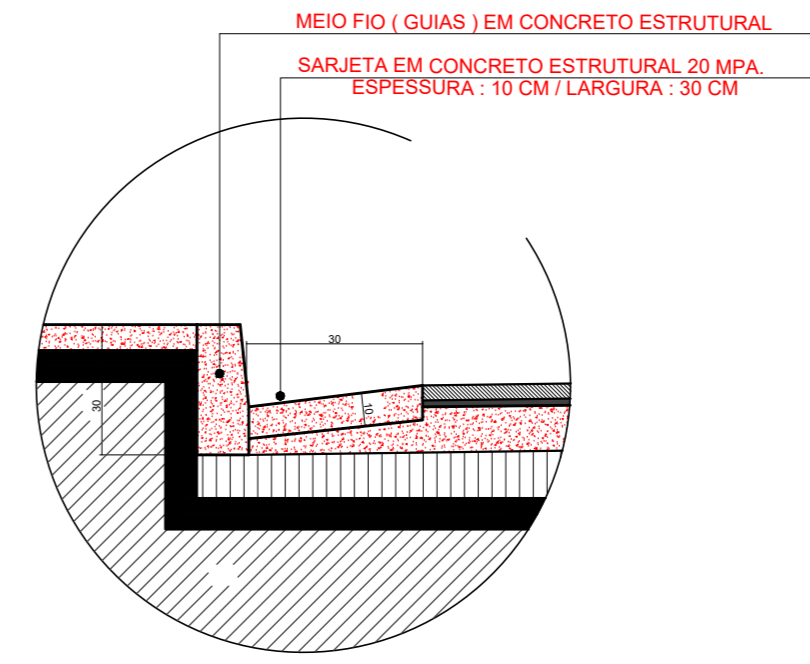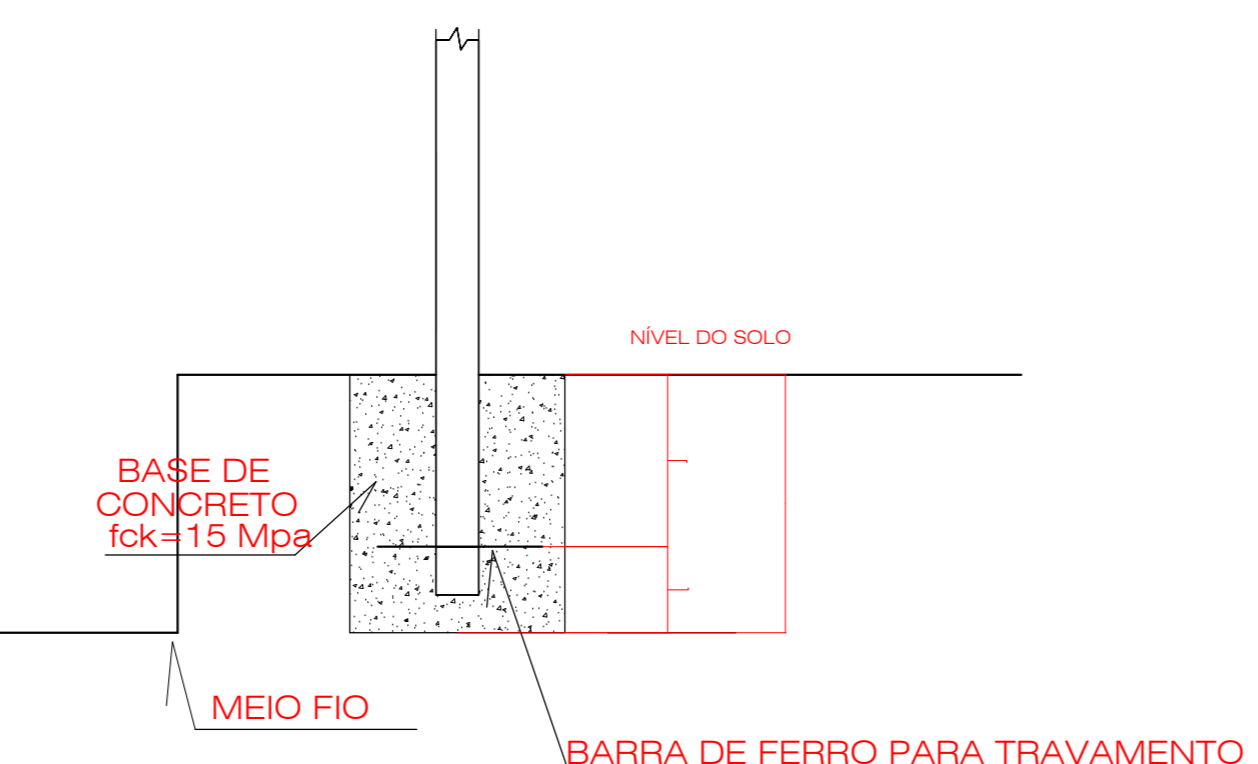

CARIMBOS :

CREA : _____ PREFEITURA : _____

REV. Nº	DATA REV.	FEITO POR	APROV. POR	MOTIVO DA REVISÃO
REVISÕES				

RESPONSÁVEL

Carlos Alberto Miranda da Costa
Secretário Municipal de Infraestrutura e Urbanismo

RESPONSÁVEL TÉCNICO

Adriana A. Ferreira
Engenheira Civil
CREA 111801289-5

PREFEITURA MUN. DE AÇAILÂNDIA

AVENIDA SANTA LUZIA S/N PARQUE DAS NAÇÕES
CNPJ: 07000268/0001-72 - AÇAILÂNDIA - MARANHÃO

CONTEÚDO :
- PARQUE DA LAGOA
- LEGENDA

END DA OBRA: _____ DATA: _____
- PARQUE DA LAGOA

OBRA: _____

PAVIMENTAÇÃO ASFALTICA

DIA: _____ ESCALA: _____ COMP DE RUAS: _____ AREA: _____ TAXA DE OCUP: _____
DONALTO SANTOS INDICADA 3.022,05 M 16.319,07 M² 100%

FOLHA 01 / 02