
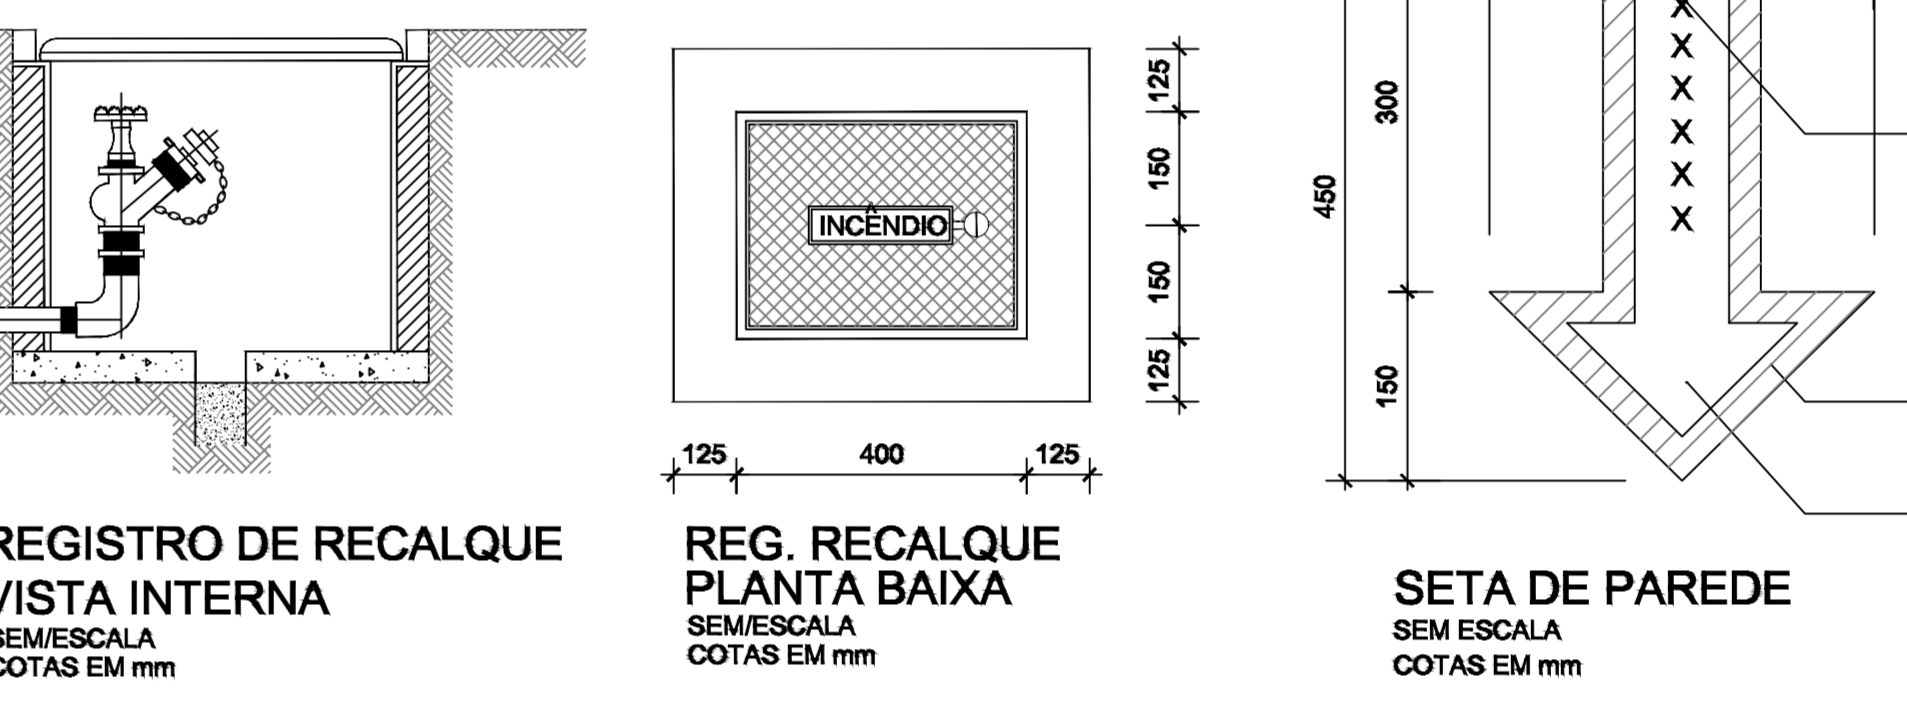


ISOMETRICO REDE DE HIDRANTES
ESCALA: 1/100

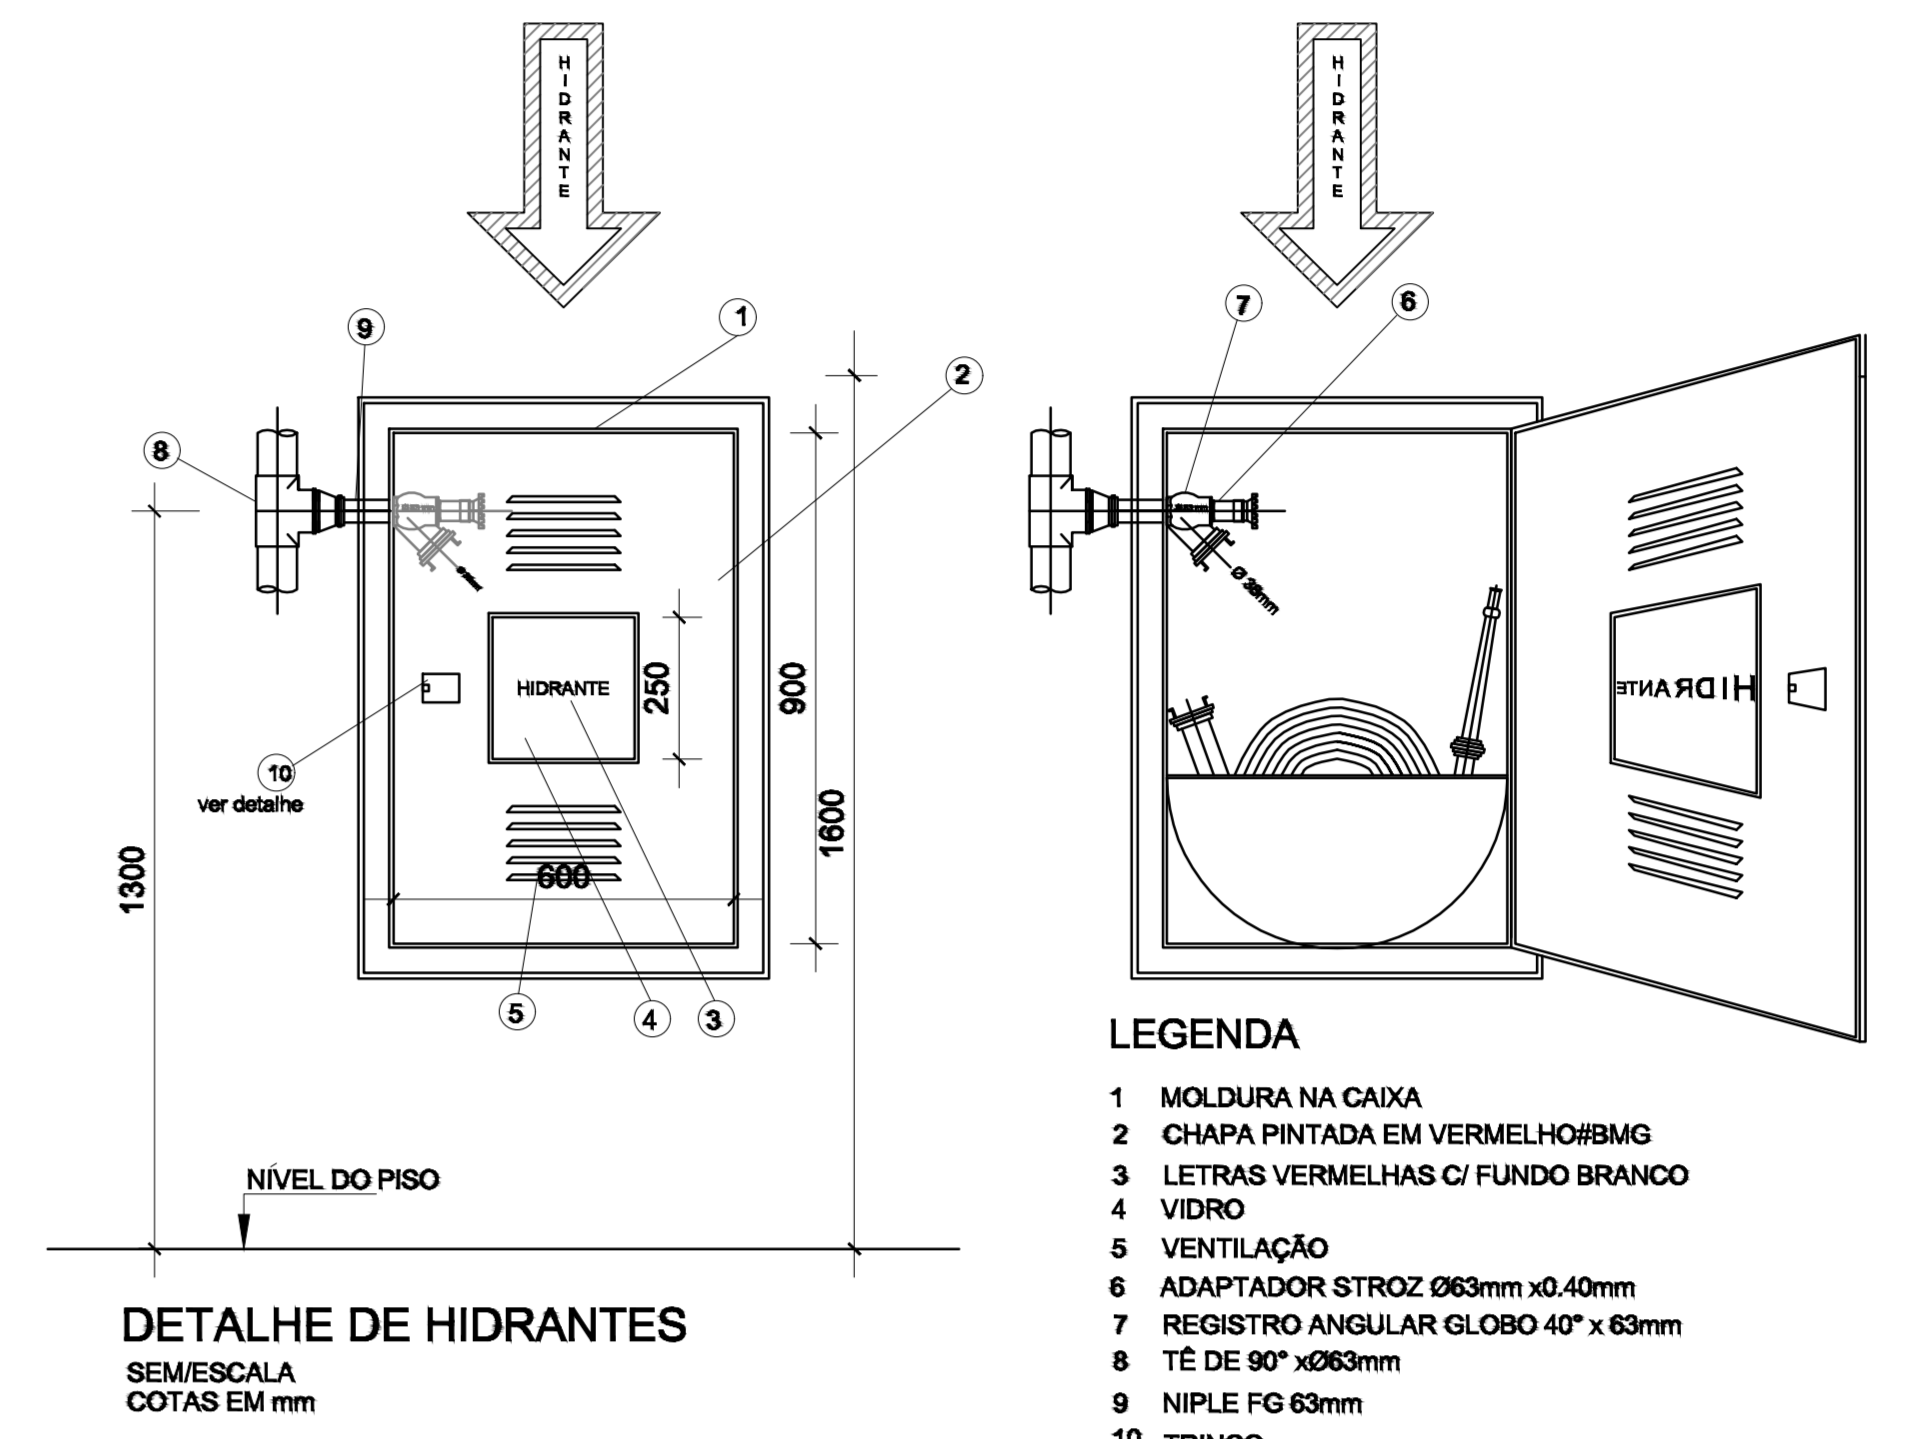

RELAÇÃO DE MATERIAIS - INCÊNDIO			
DESCRIÇÃO	UNID.	DIMENSÃO	QUANT.
Colônia 90	pc	2,12"	11
Correio 90	pc	2,12"	5
Nível FG 60	pc	2,12"	4
Regist. Stroz	pc	2,12"	4
Tubo	pc	2,12"	23
LUMINÁRIA DE EMERGÊNCIA TIPO BLOCO AUTÔNOMO	pc		2
PLACA DE SINALIZAÇÃO	pc		28
SINALIZAÇÃO EM PISO	pc		28
HIDRANTE	pc		1
HIDRANTE DE RECALQUE	pc		1
EXTINTOR ÁGUA PRESSURIZADA (AP, 10 L) CLASSE A	pc		8
EXTINTOR DE GÁS CARBÔNICO (CGC, 8kg) CLASSE A,B,C	pc		8
ACIONADOR MANUAL DO SISTEMA DE ALARME	pc		1
AVISADOR SONORO TIPO SIRENE	pc		1
CENTRAL DE ALARME	pc		1
BATERIAS DO SISTEMA DE ALARME	pc		1
Tubo galvanizado	m	2,12"	181,87

ASSINATURAS:

PROPRIETÁRIO(A): _____

AUTOR DO PROJETO: FERNANDA MORAES VIANA
CREA - MA 111982278-5

ENGR. RESPONSÁVEL: _____

CLIENTE: CENTRO DE ESPECIALIDADE E REABILITAÇÃO - CER IV
AÇAILÂNDIA - MA

TÍTULO: COMBATE A INCÊNDIO

FOLHA: 04/05

REVISÃO: 0

EMPRESAMENTO: CLIENTE: PREFEITURA DE AÇAILÂNDIA - MA
AV. RAFAEL DE ALMEIDA RIBEIRO
ENDEREÇO: BARRIO TRIÂNGULO - AÇAILÂNDIA - MA

TIPO DE PROJETO: HOSPITALAR

FUNÇÃO DO PROJETO: EXECUÇÃO

CONTÉUDO: COMBATE A INCÊNDIO

ESCALA: 1 : 100

DATA: ABRIL/2022

CONDIÇÕES: _____

ARQUIVO: _____

PAULO ABRIL	
1	0,10
2	0,20
3	0,30
4	0,40
5	0,40
6	0,80
7	1,20
8	0,05
9	0,15
10	2,00
DEMAIS	
0,10	