
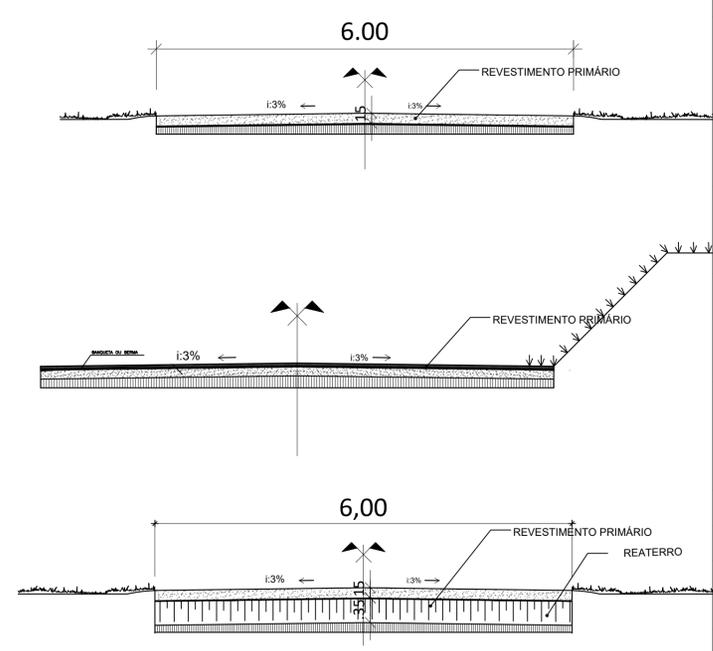
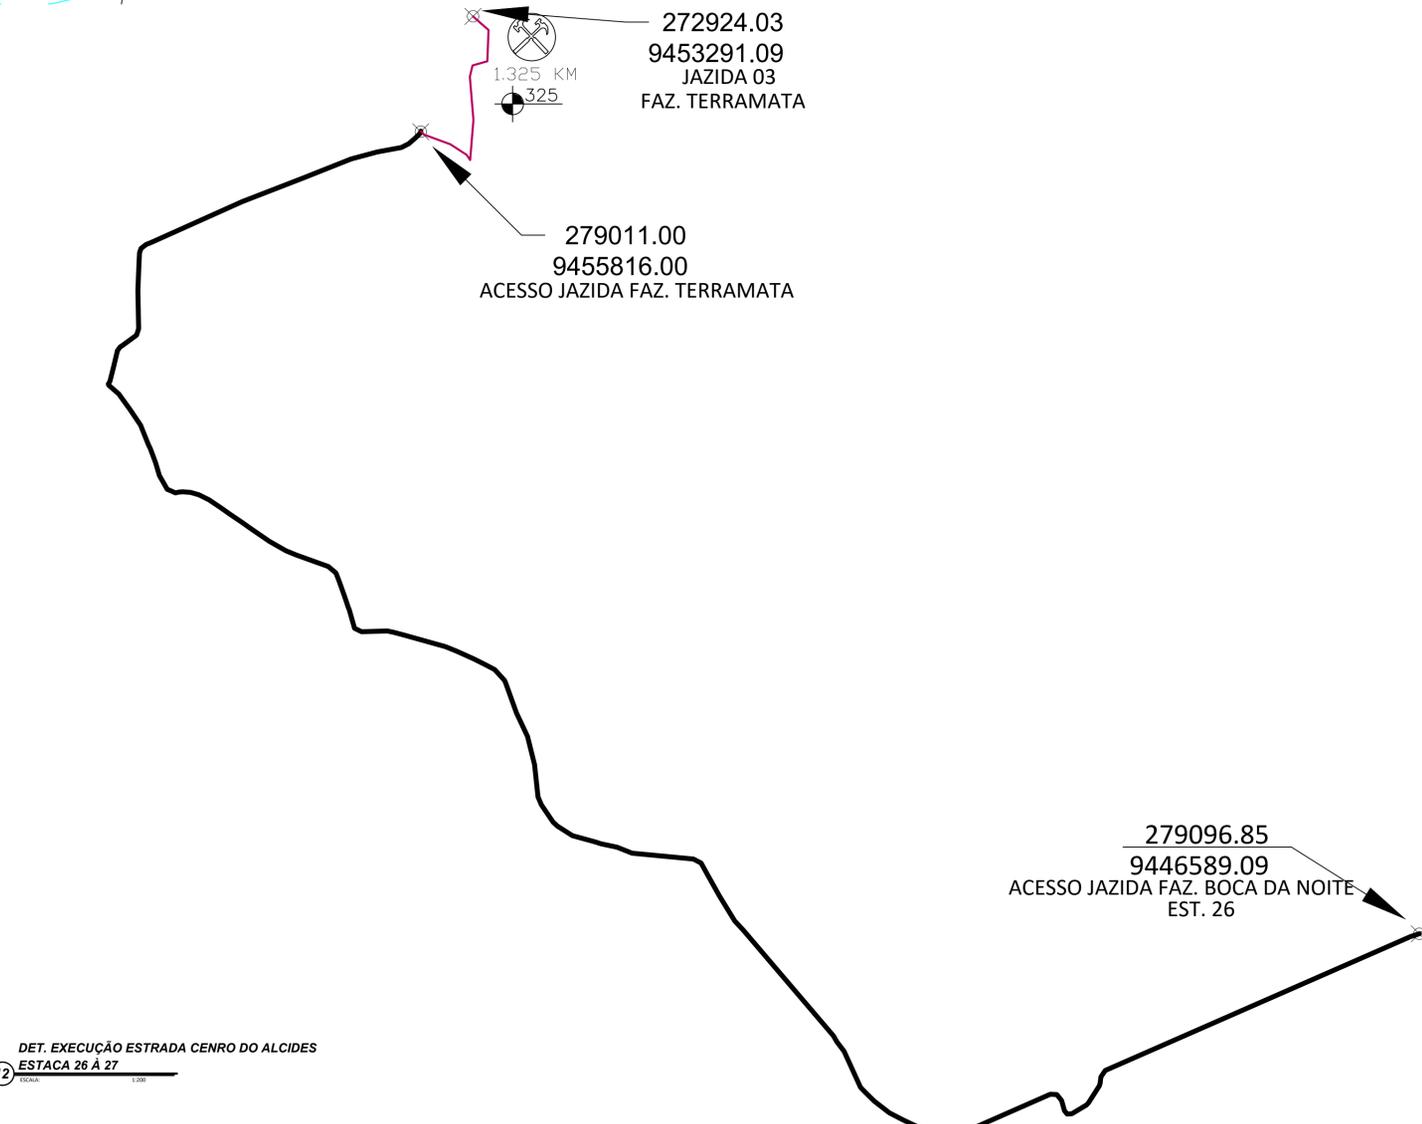
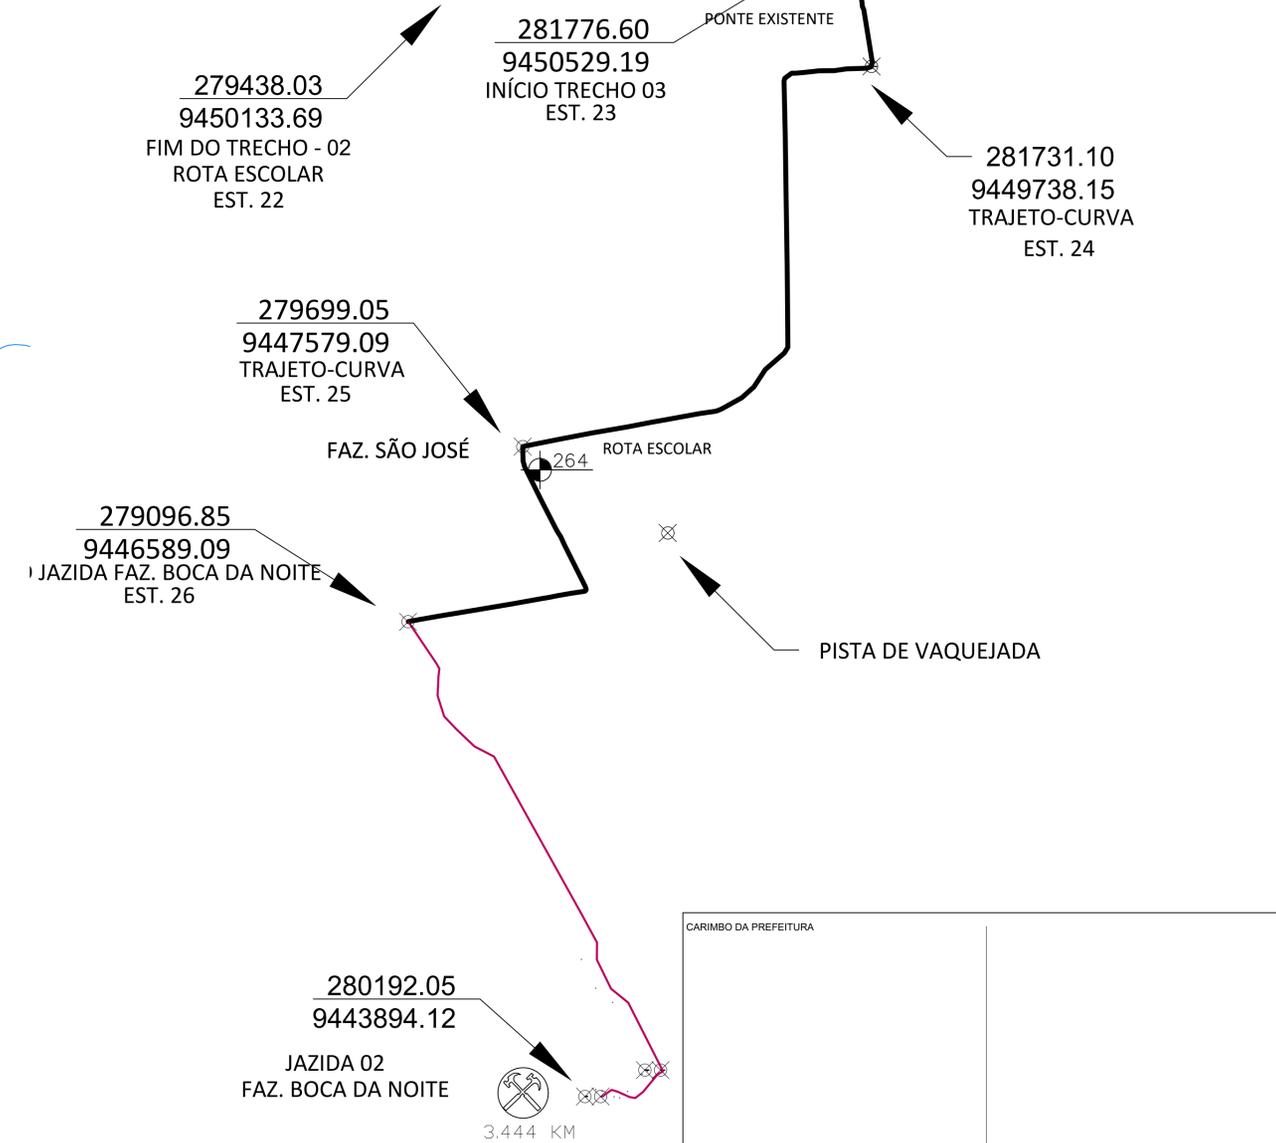


DET. EXECUÇÃO ESTRADA STA CLATA
ESTACA 18 À 22

DET. EXECUÇÃO ESTRADA CENRO DO ALCIDES
ESTACA 22 À 26

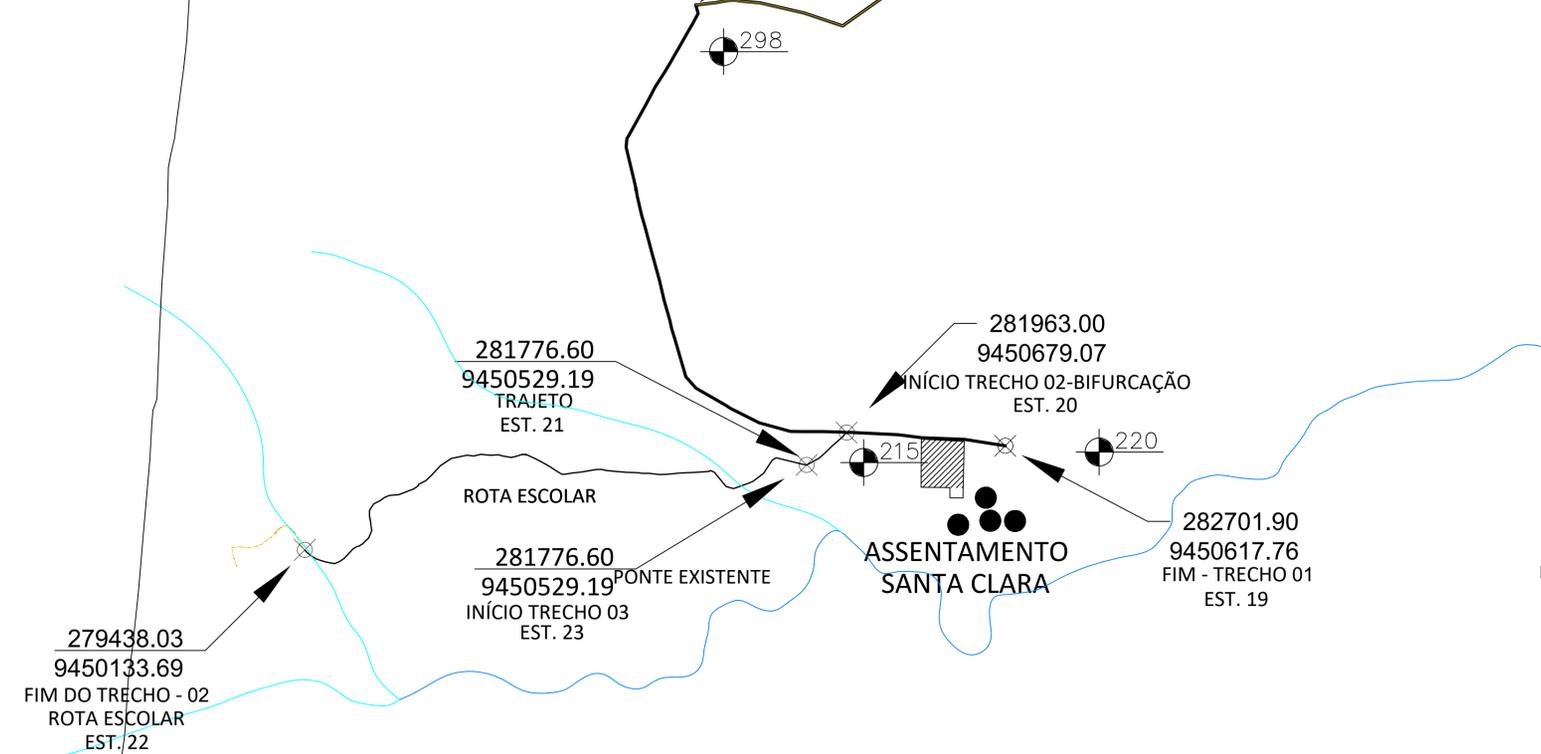

CARIMBO DA PREFEITURA	
RECUPERAÇÃO DA ESTRADA ASSENT. SANTA CLARA A CENTRO DO ALCIDES	
SECRETARIA MUNICIPAL DE PLANEJAMENTO  AÇAILÂNDIA GOVERNO MUNICIPAL	
AVENIDA SANTA LUZIA S/N PARQUE DAS NAÇÕES CNPJ: 07.000.268/0001-72 - AÇAILÂNDIA - MARANHÃO	
LOCAL:	END.: CORREGO NOVO / SANTA CLARA / P. CENTRO DO ALCIDES BAIRRO: POVOADO CORREGO NOVO CEP.: 65.930-000 AÇAILÂNDIA - MARANHÃO
RESPONSÁVEL:	ASSUNTO: PLANTA BAIXA DET. DE OBRA DE ARTE CORTE ESTRADA LEGENDA
RESPONSÁVEL TÉCNICO:	DESENHO: ROGERIO ROSA DONALTO SANTOS
QUADRO DE ÁREAS	
EXTENSÃO: 60.829,83 M	TAXA DE OCUPAÇÃO: 100%
ÁREA DO TERRENO: 0 M²	TAXA DE PERMEABILIDADE: 00
ÁREA UTIL: 0 M²	COEFICIENTE DE OCUPAÇÃO: 00
ÁREA PERMEÁVEL: 00	00
LOTE: 00	DATA: 08/09/2022
	FOLHA: 05/06 841X594
	ESCALA: INDICADA

DET. EXECUÇÃO ESTRADA CENRO DO ALCIDES
ESTACA 26 À 27