



03 PLANTA BAIXA/SETOR
1:75

03 PLANTA LAYOUT
1:75



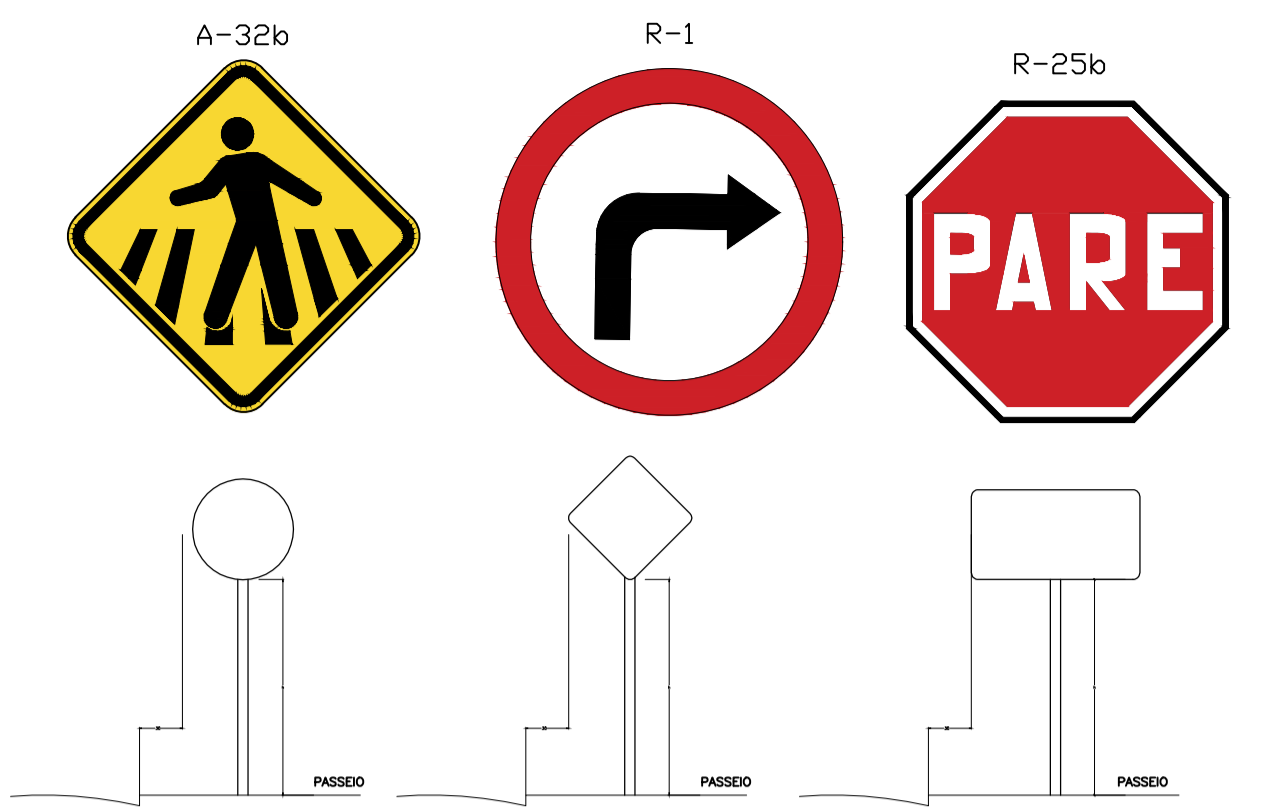


NOTAS:
1. UNIDADE DE MEDIDA: metro (m)
2. TODA SINALIZAÇÃO CUJA COR NÃO ESTIVER ESPECIFICADA DEVERÁ SER PINTADA NA COR BRANCA
3. L: LARGURA DA VIA

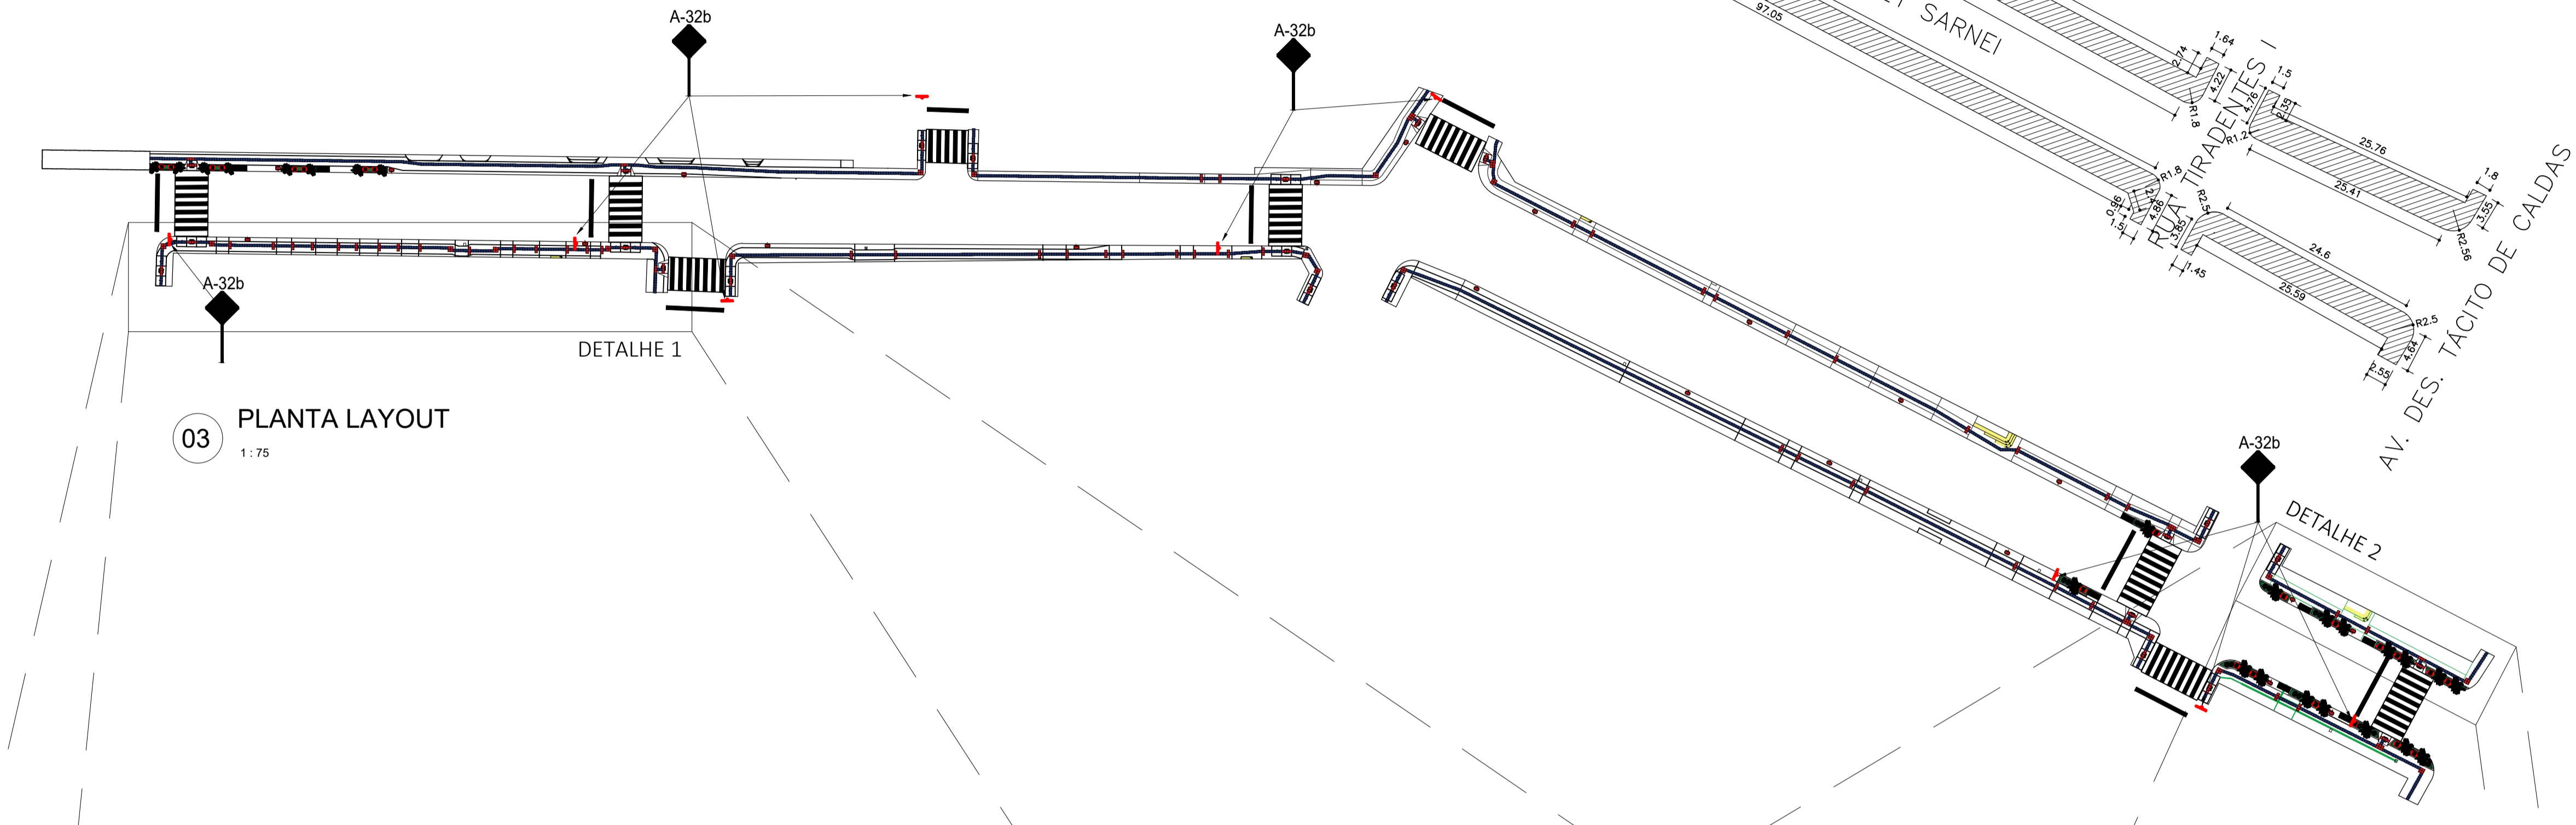


DETALHE 1

DETALHE 2

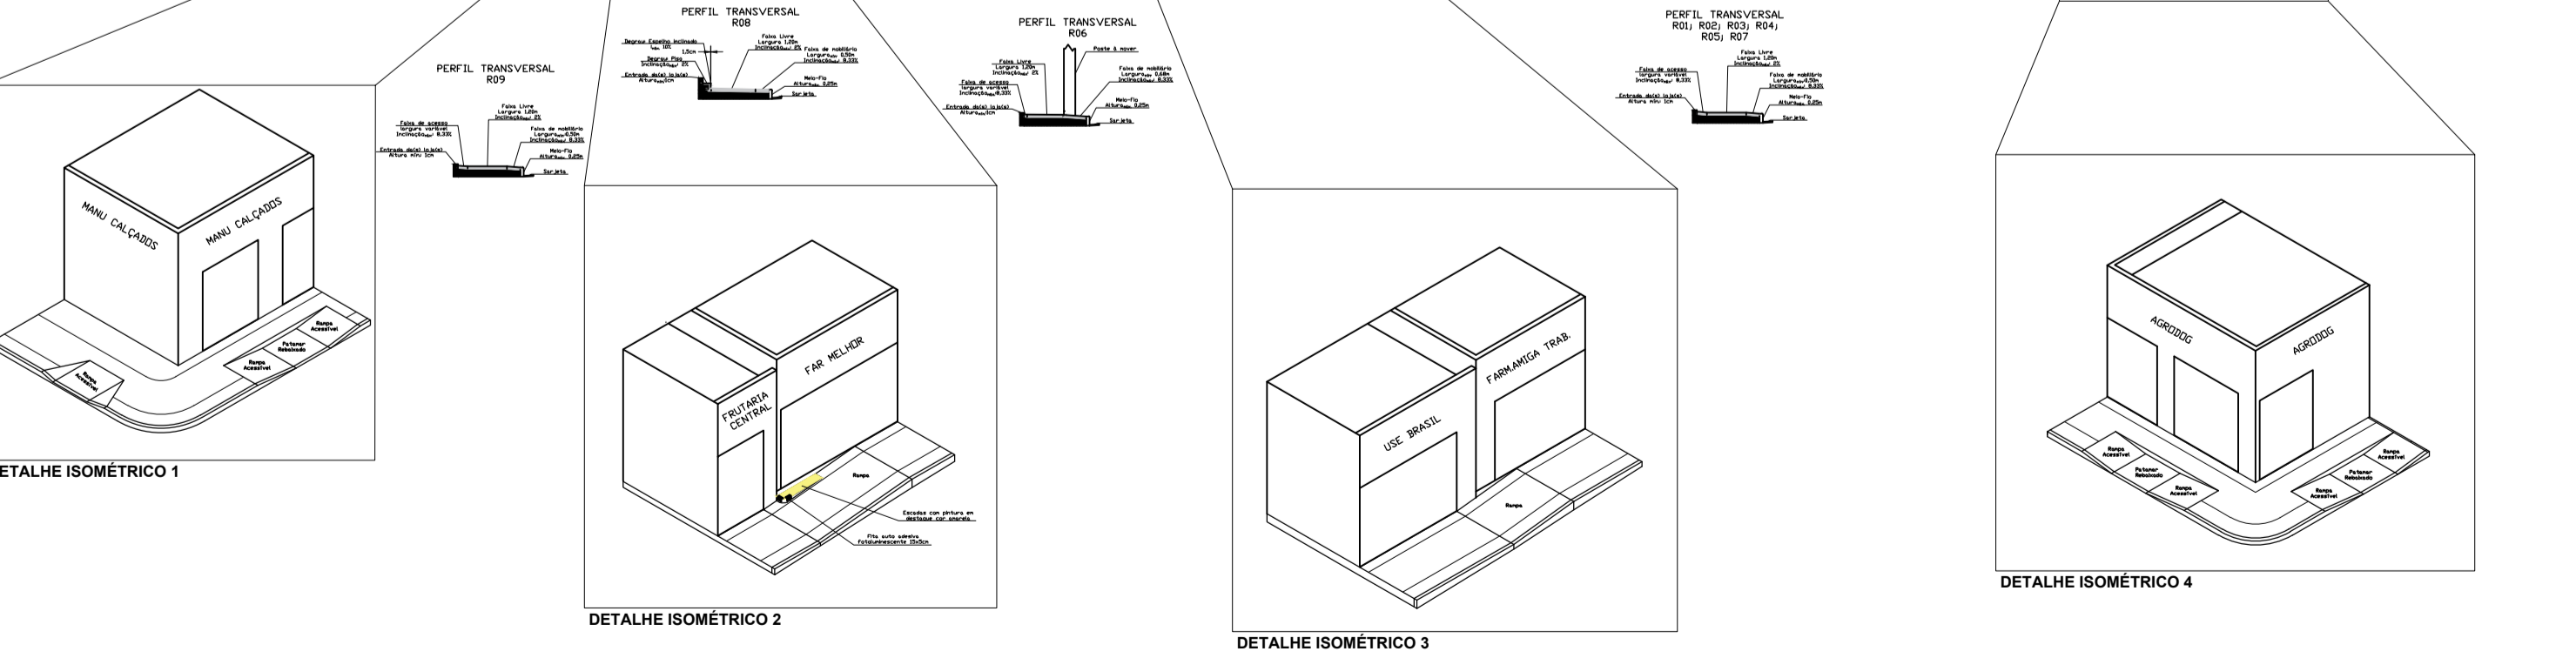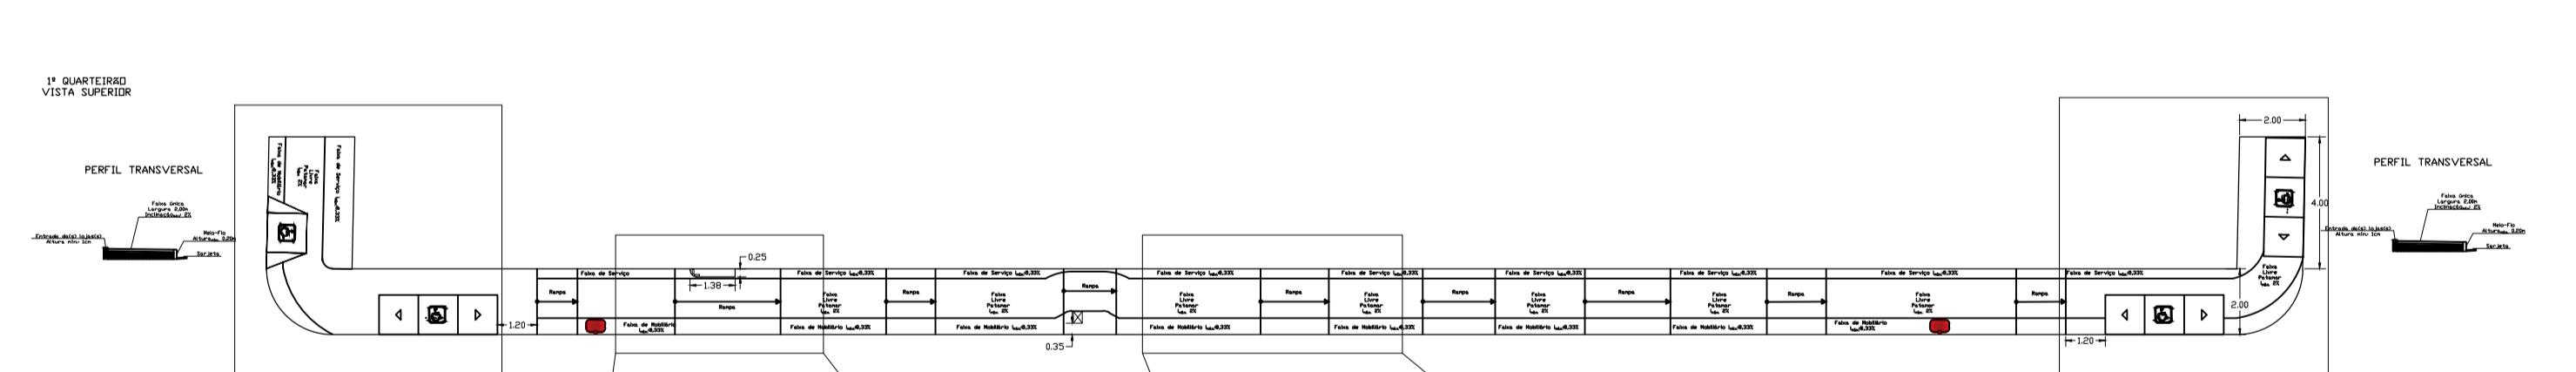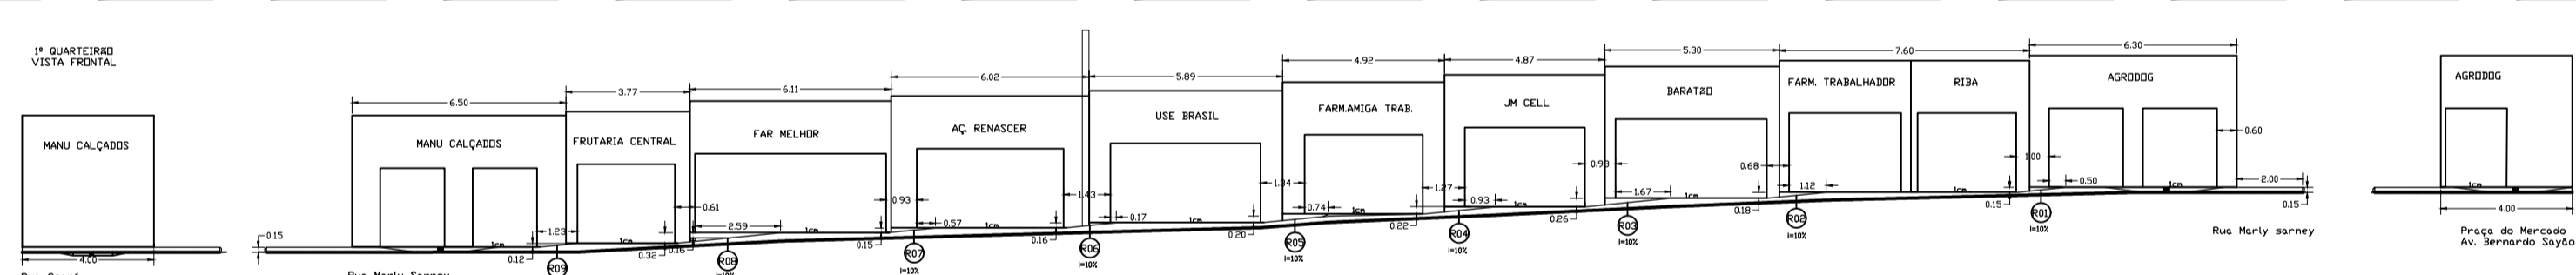

DETALHE 1
QUADRA ENTRE
AV. BERNARDO SAYÃO
E RUA CEARÁ

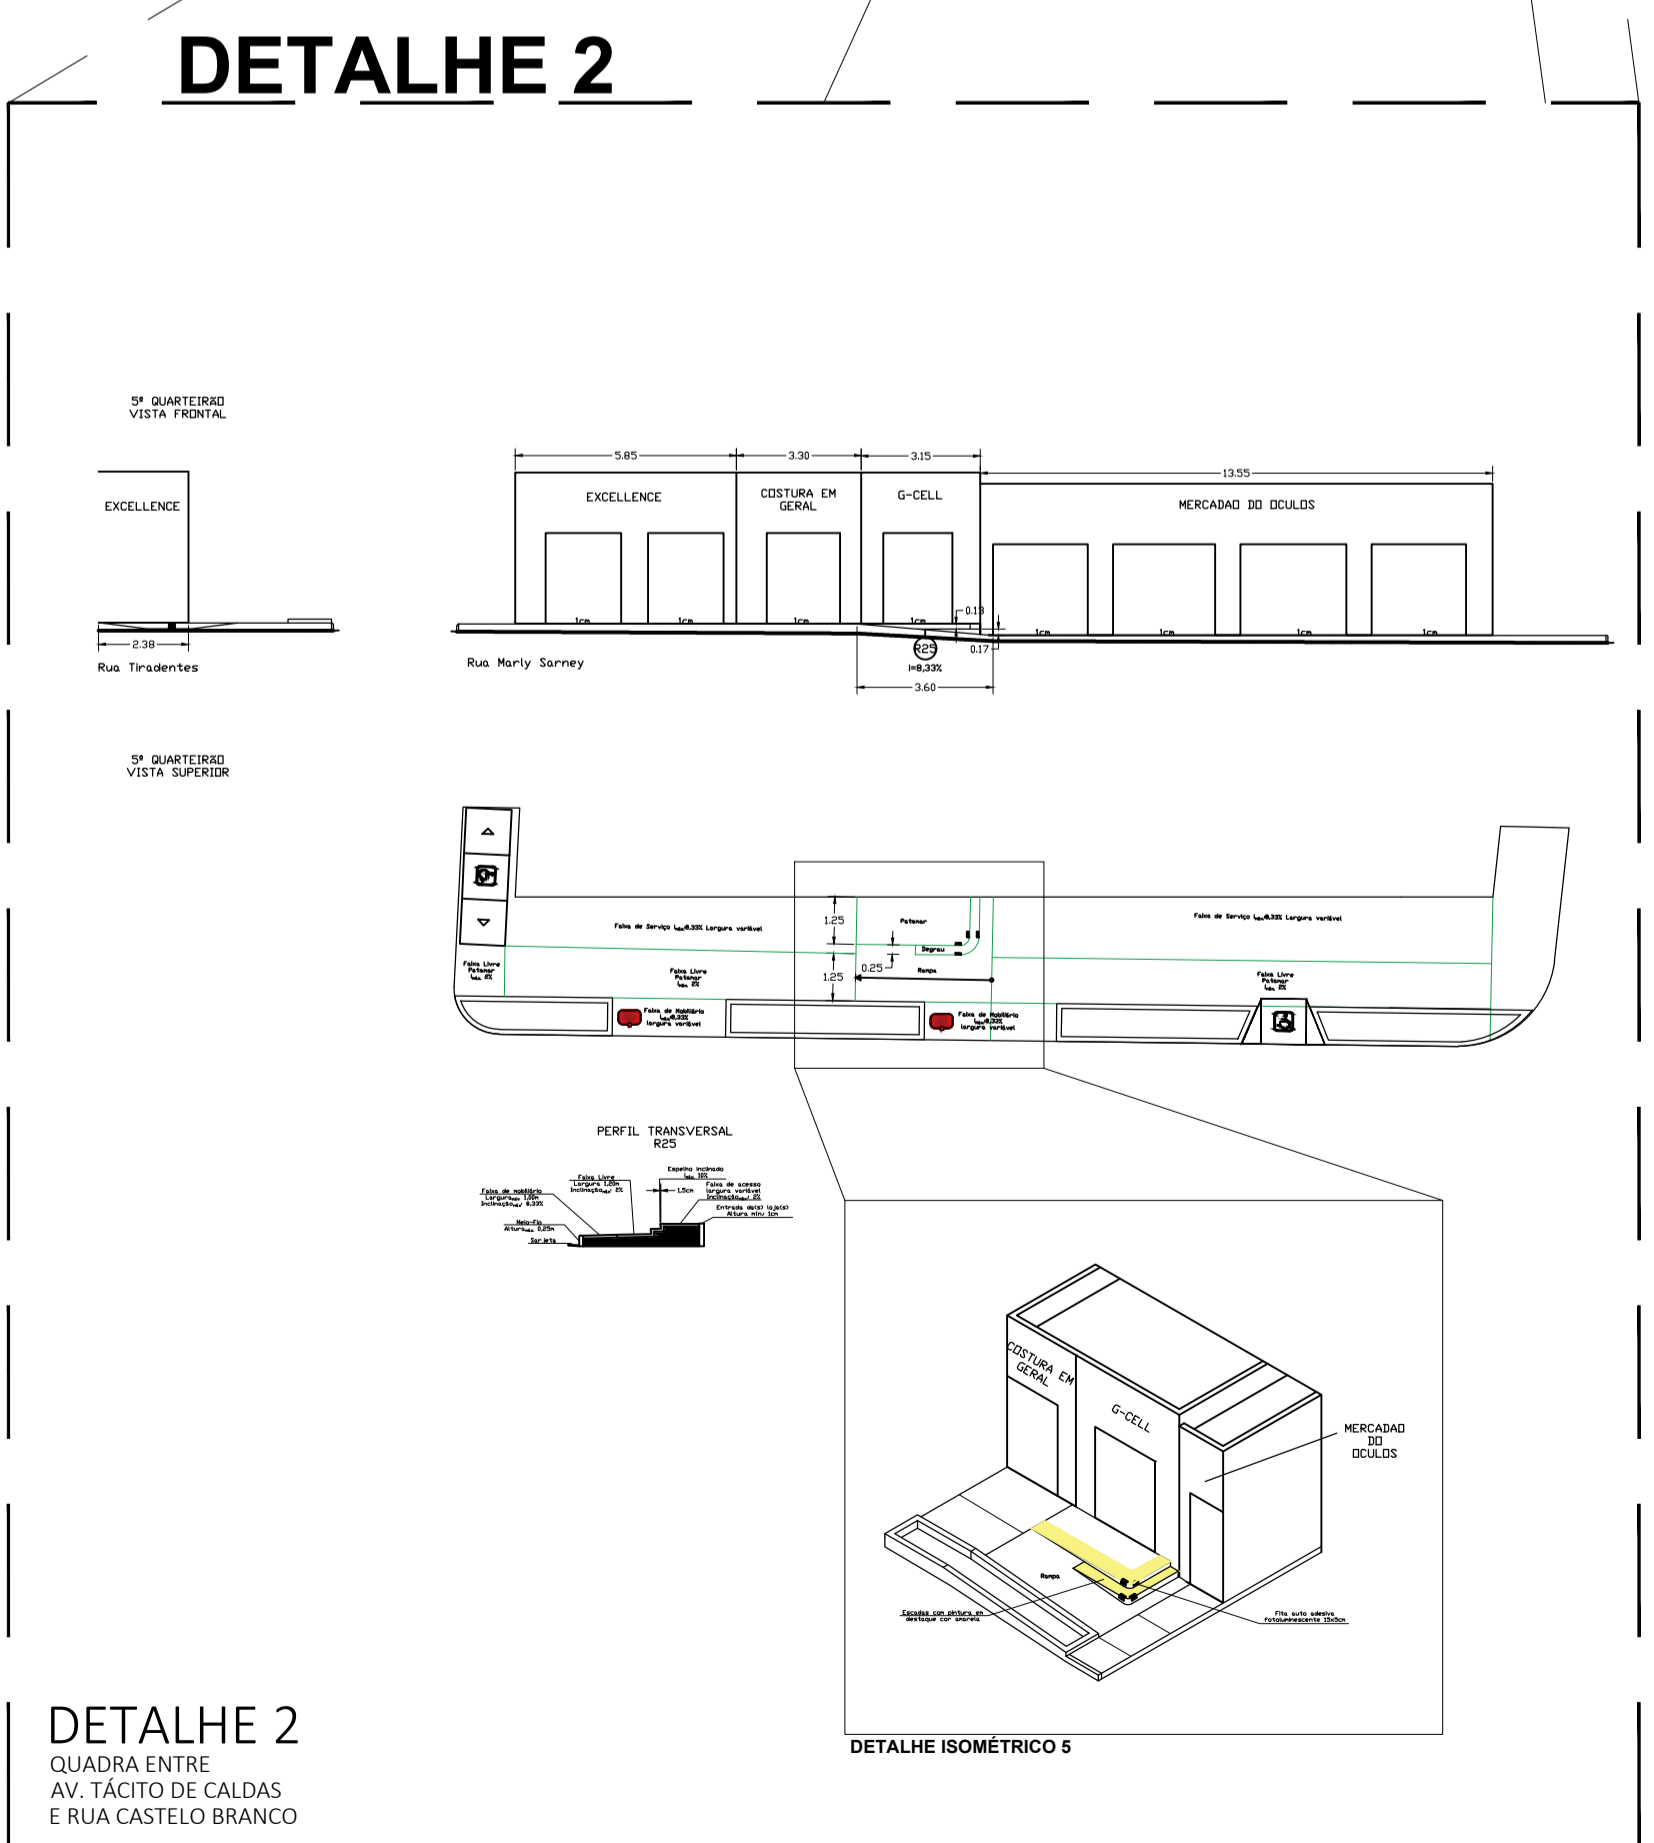

DETALHE 2
QUADRA ENTRE
AV. TÁCITO DE CALDAS
E RUA CASTELO BRANCO

CARIMBO DA PREFEITURA

PROJETO DE URBANISMO

E:\PREFEITURA_MUN_AÇAILANDIA\MERCADO-VILA\MERCADO_VILA\MERCADO_VILA - Folha - 02 - KRJAR\MERCADO_VILA-SEPLANI-5863992.pmg

AVENIDA SANTA LUZIA S/N PARQUE DAS NAÇÕES
CNPJ: 07.000.268/0001-72 - AÇAILANDIA - MARANHÃO

LOCAL:
END.: AVENIDA BERNARDO SAYÃO S/N
BAIRRO: CENTRO
CEP.: 65.930-000
AÇAILANDIA - MARANHÃO

RESPONSÁVEL:
CLAUDENIR DOS SANTOS VIEGAS
Sec. Mun. de Indústria, Comércio e Turismo

ASSUNTO:
PLANTA BAIXA/SETOR
PLANTA LAYOUT
PLANTA DE SINALIZAÇÕES
LEGENDA

RESPONSÁVEL TÉCNICO:
MARCONYS NASCIMENTO BARBOSA
Eng. Civil CREA-MA: 112092078-7

DESENHO:
DONALTO SANTOS
MARCONYS N. BARBOSA

QUADRO DE ÁREAS			
ÁREA A CONSTRUIR:	1.584,29 M²	TAXA DE OCUPAÇÃO:	100%
ÁREA DO TERRENO:	M²	TAXA DE PERMEABILIDADE:	00
ÁREA UTIL:	M²	COEFICIENTE DE OCUPAÇÃO	00
ÁREA PERMEÁVEL:	00	00	FOLHA: 02/06
LOTE:	00	DATA:	JULHO / 2022
			ESCALA: INDICADA