
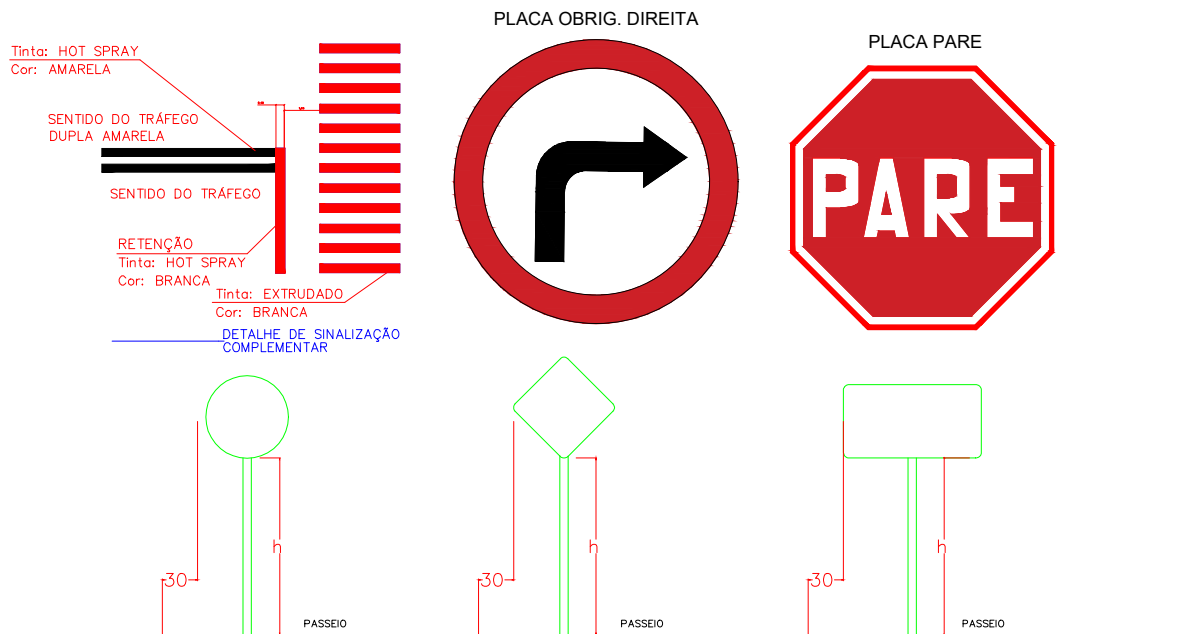
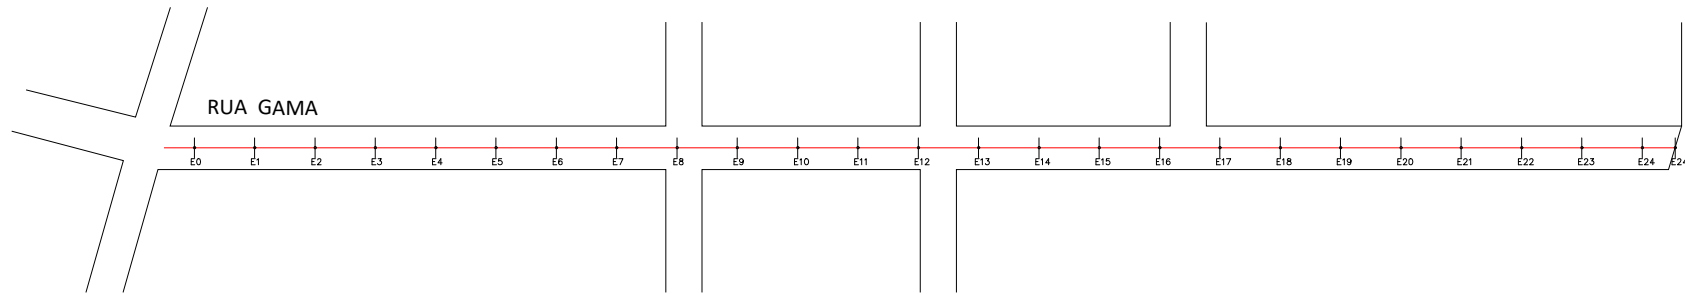
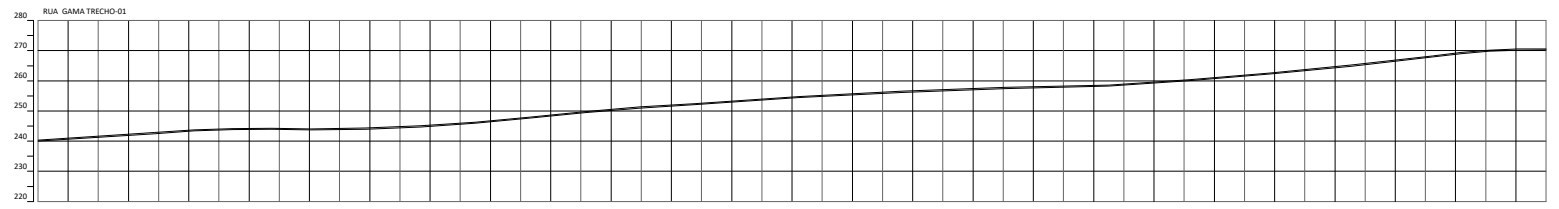
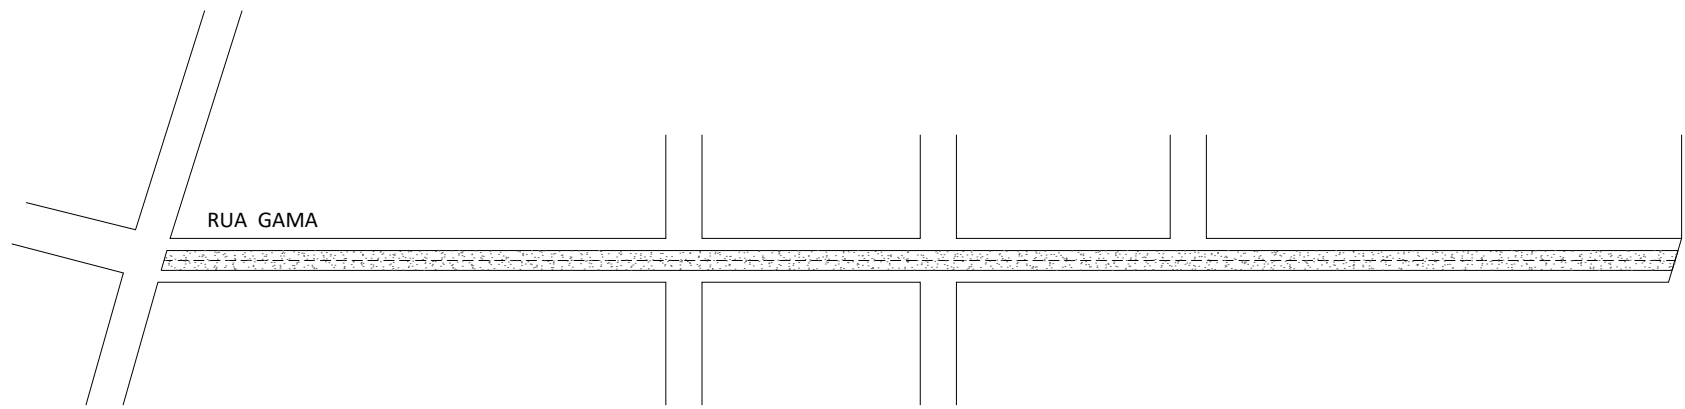
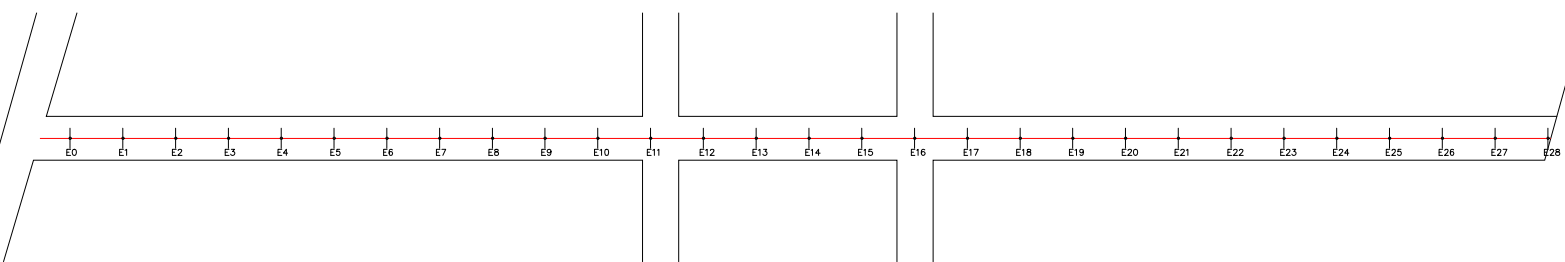
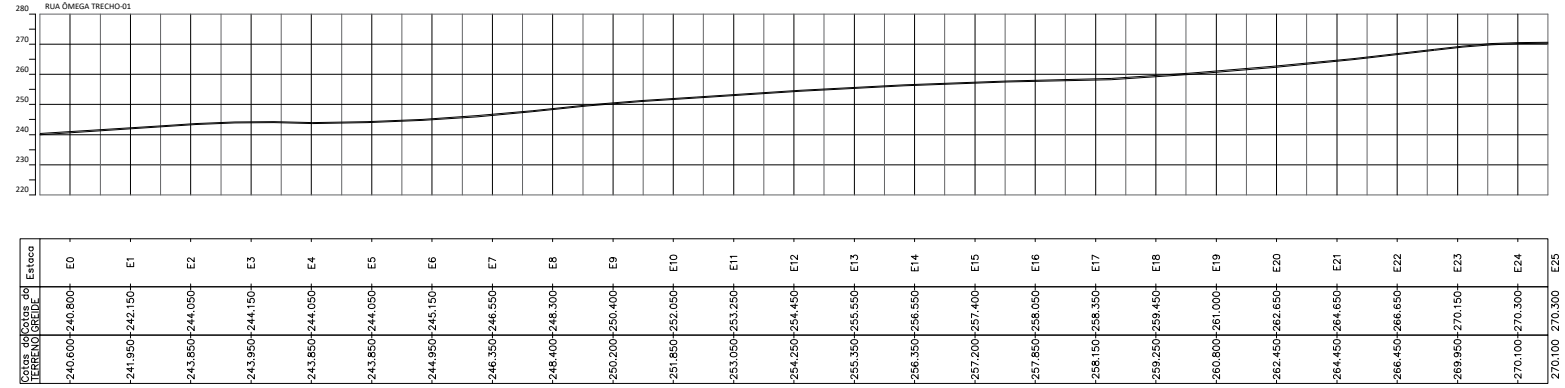
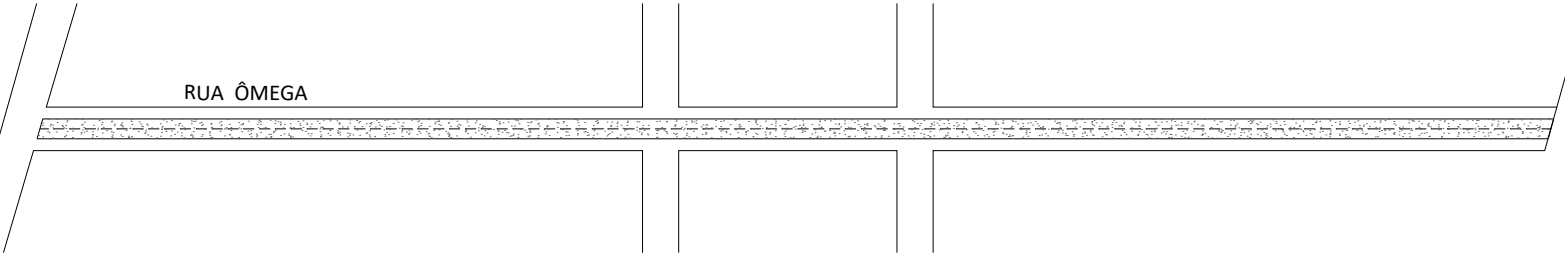
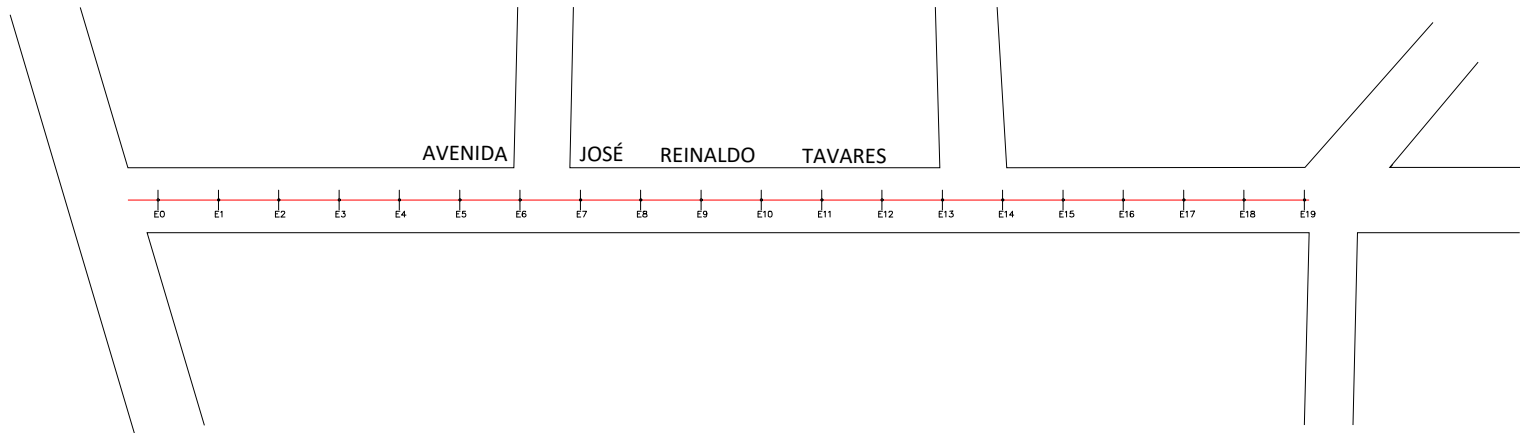
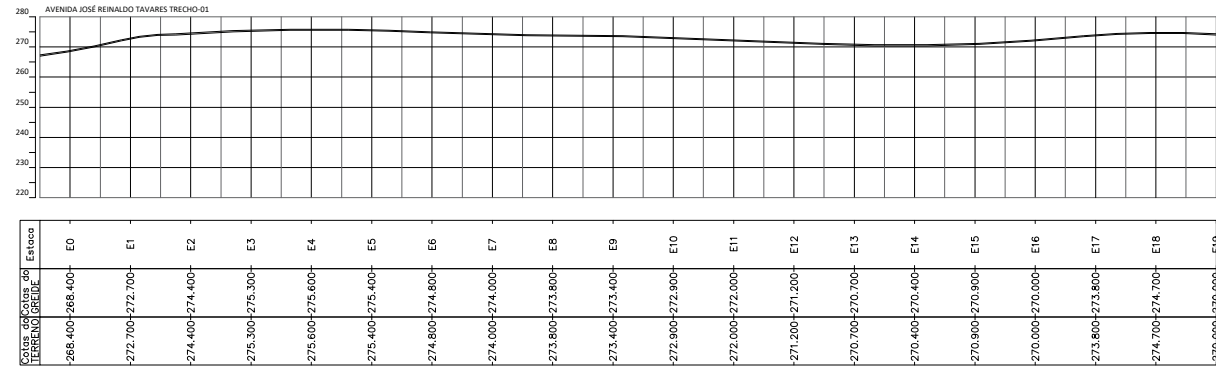




ESCOLA DE CORTE

ESCALA: 1:2.500

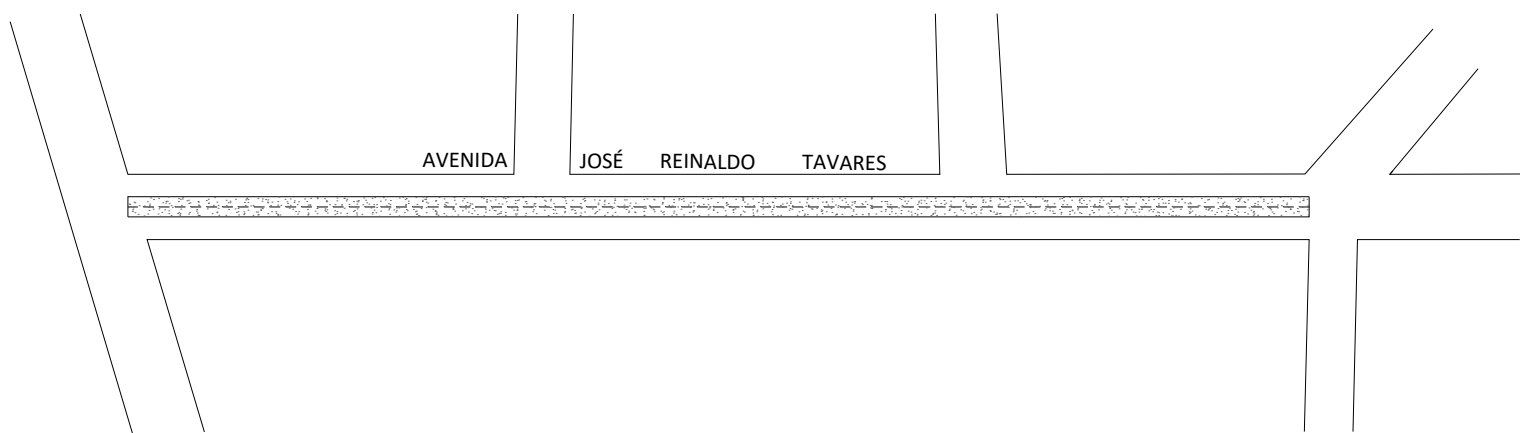


- NOTAS:
1. UNIDADE DE MEDIDA: metro (m)
  2. TODA SINALIZAÇÃO CUJA COR NÃO ESTIVER ESPECIFICADA DEVERÁ SER PINTADA NA COR BRANCA
  3. L LARGURA DA VIA
  4. VARIÁVEL: h=1,50 / h=2,20

DIMENSÕES DE RAMPA DE PASSEIO (unidade m)

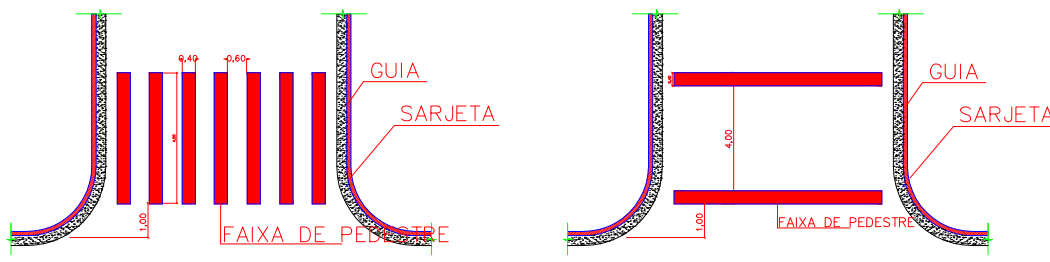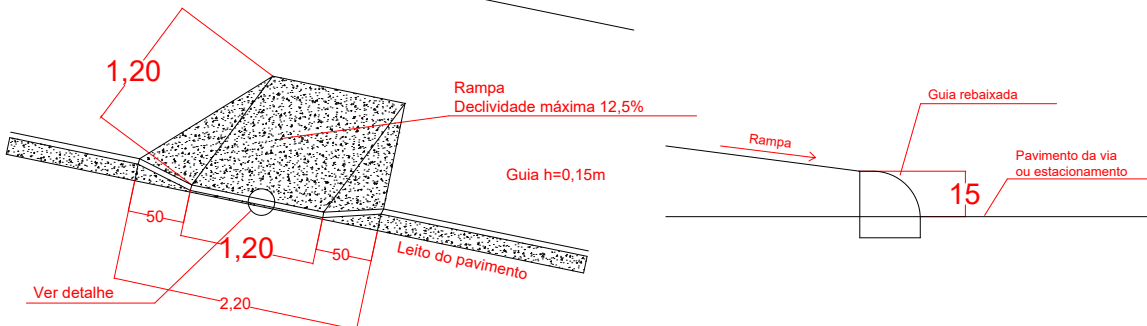


LEGENDA - PERFIL LONGITUDINAL

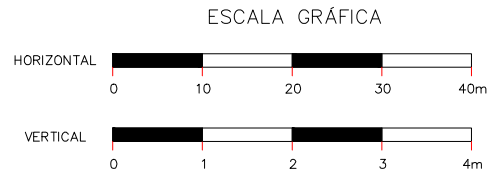

LEGENDA - SINALIZAÇÃO


- MEIO FIO EXISTENTE
- PLACA - PARE
- PLACA - FAIXA DE PEDESTRE
- PLACA - IDENTIF. RUA
- FAIXA DE PEDESTRE

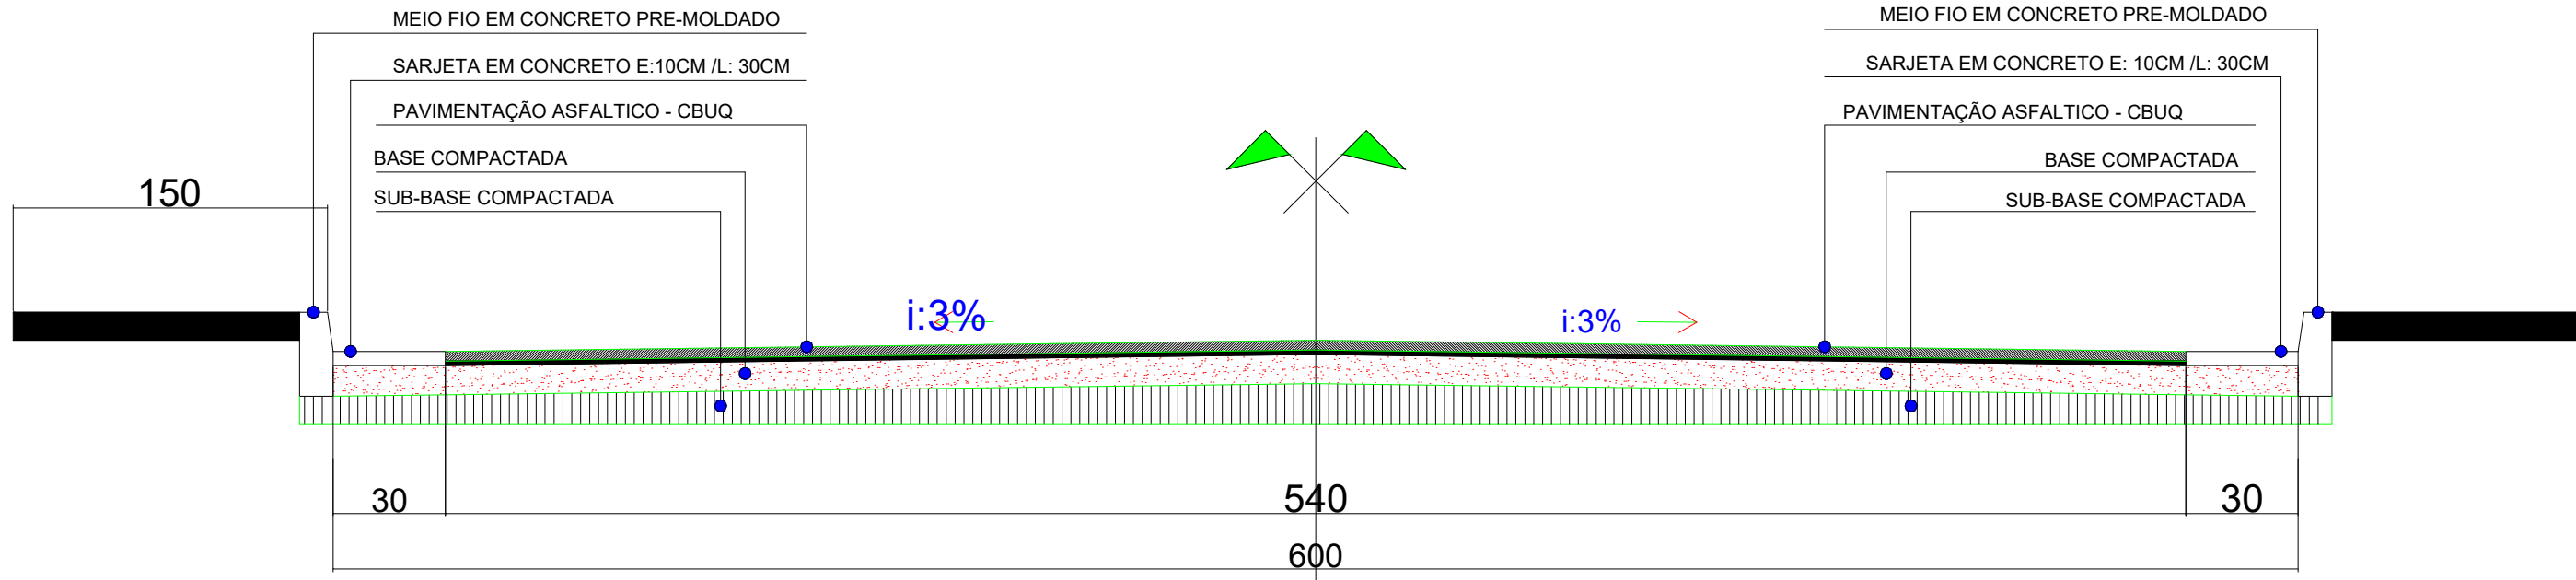

SEÇÃO TRANSVERSAL



ESCALA: 1:3.000

PREFEITURA MUNICIPAL DE AÇAILÂNDIA-MA					
BAIRRO PARQUE DA LAGOA	NOME DA RUA/PAVIMENTAÇÃO	LARG. C/ SARJETA	LARG.	COMPR. (M)	AREA ( M² )
	AVENIDA SANTA LUZIA	6,00	5,40	497,50	2.686,50
	RUA HUMBERTO CEZAFAR	6,00	5,40	375,25	2.026,35
	RUA MARANHÃO DO SUL	6,00	5,40	334,80	1.807,92
	RUA GAMA	6,00	5,40	500,00	2.700,00
	RUA DELTA	6,00	5,40	424,50	2.292,30
	RUA ÔMEGA	6,00	5,40	500,00	2.700,00
	AVENIDA JOSÉ REINALDO TAVARES	6,00	5,40	390,00	2.106,00
	SUB - TOTAL	-	-	3.022,05	16.319,07

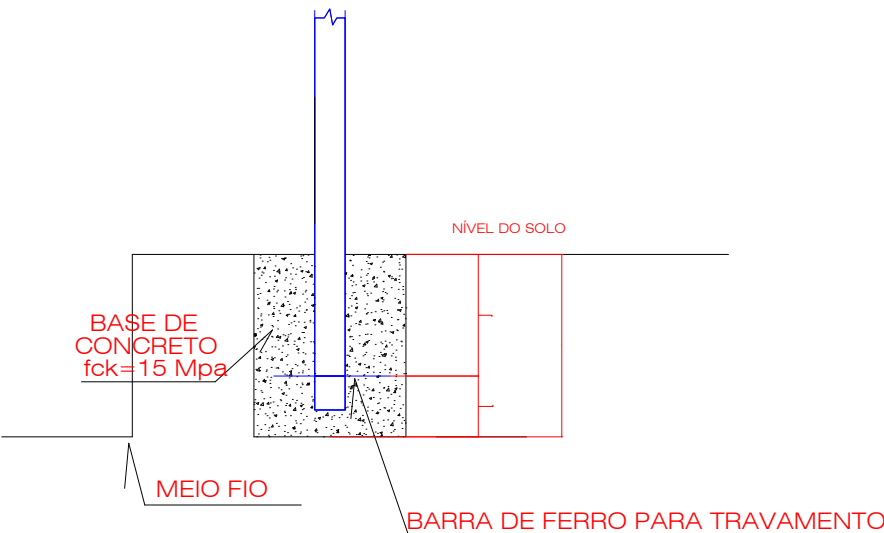

RUA XXXXX XXXXXXXX

XXXXX XXXXXXXX

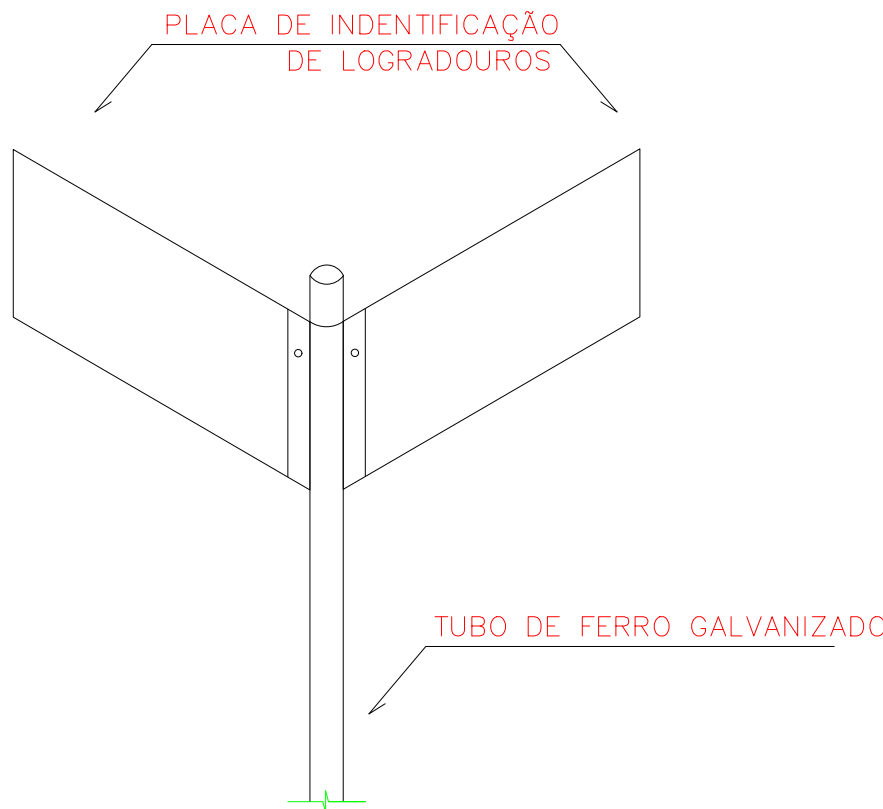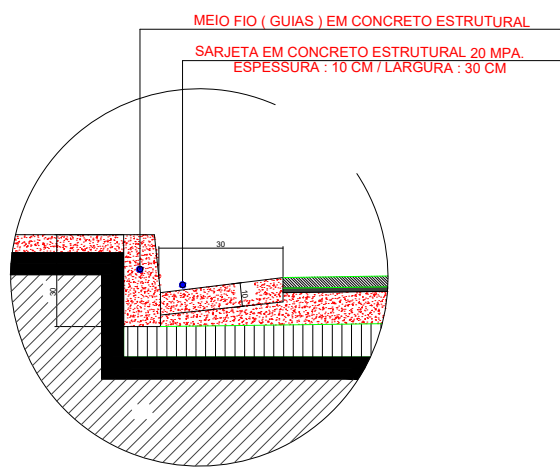

CARIMBOS :

CREA :

PREFEITURA :

REV. Nº	DATA REV.	FEITO POR	APROV. POR	MOTIVO DA REVISÃO
---------	-----------	-----------	------------	-------------------

REVISÕES

PROJETO DE URBANIZAÇÃO  
PROJ. INSTITUCIONAL

Carlos Alberto Miranda da Costa  
Secretário Municipal de Infraestrutura

RESPONSÁVEL

Adriana A. Ferreira  
Engenheira Civil

CREA 11.150.1288-5  
RESPONSÁVEL TÉCNICO



PREFEITURA MUN. DE AÇAILÂNDIA

AVENIDA SANTA LUZIA S/N PARQUE DAS NAÇÕES  
CNPJ: 07000268/0001-72 - AÇAILÂNDIA - MARANHÃO

CONTÉUDO:	END DA OBRA:	DATA:
- PARQUE DAS NAÇÕES - LEGENDA	PARQUE DAS NAÇÕES	ABRIL/ 2020

PAVIMENTAÇÃO ASFALTICA				
DES:	ESCALA:	COMP DE RUAS:	AREA:	TAXA DE OCUP.
DONALTO SANTOS	INDICADA	3.022,05 M	16.319,07 M²	100%

FOLHA 02 / 02