

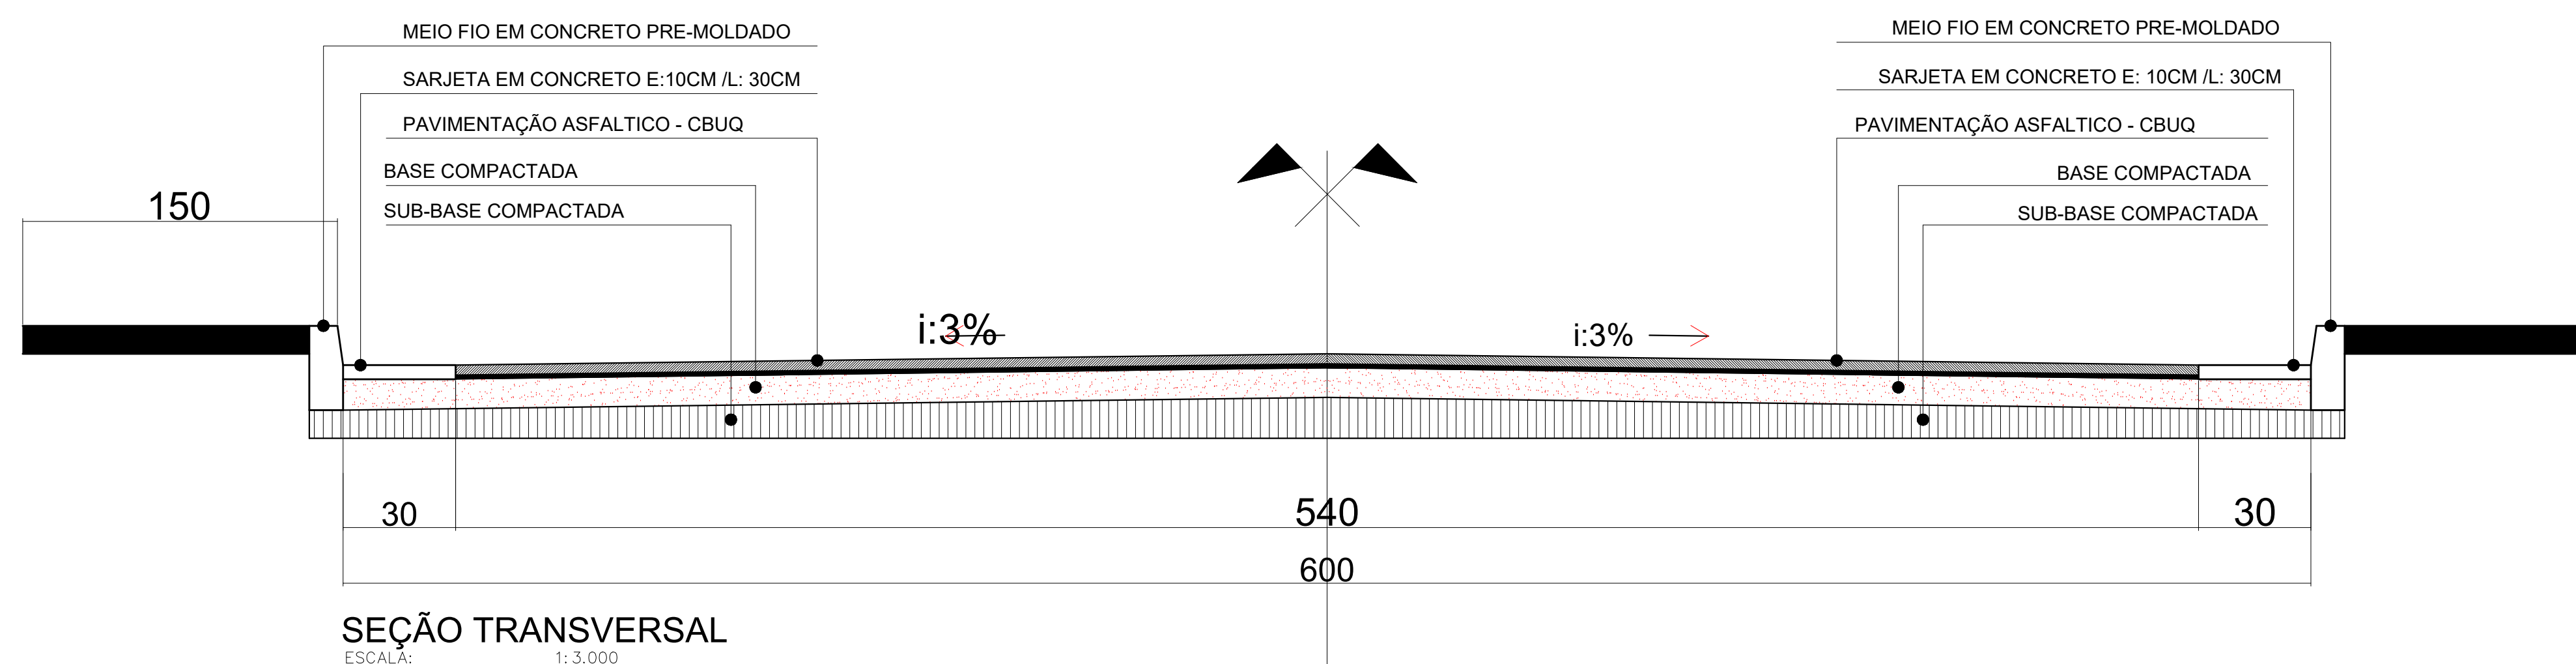
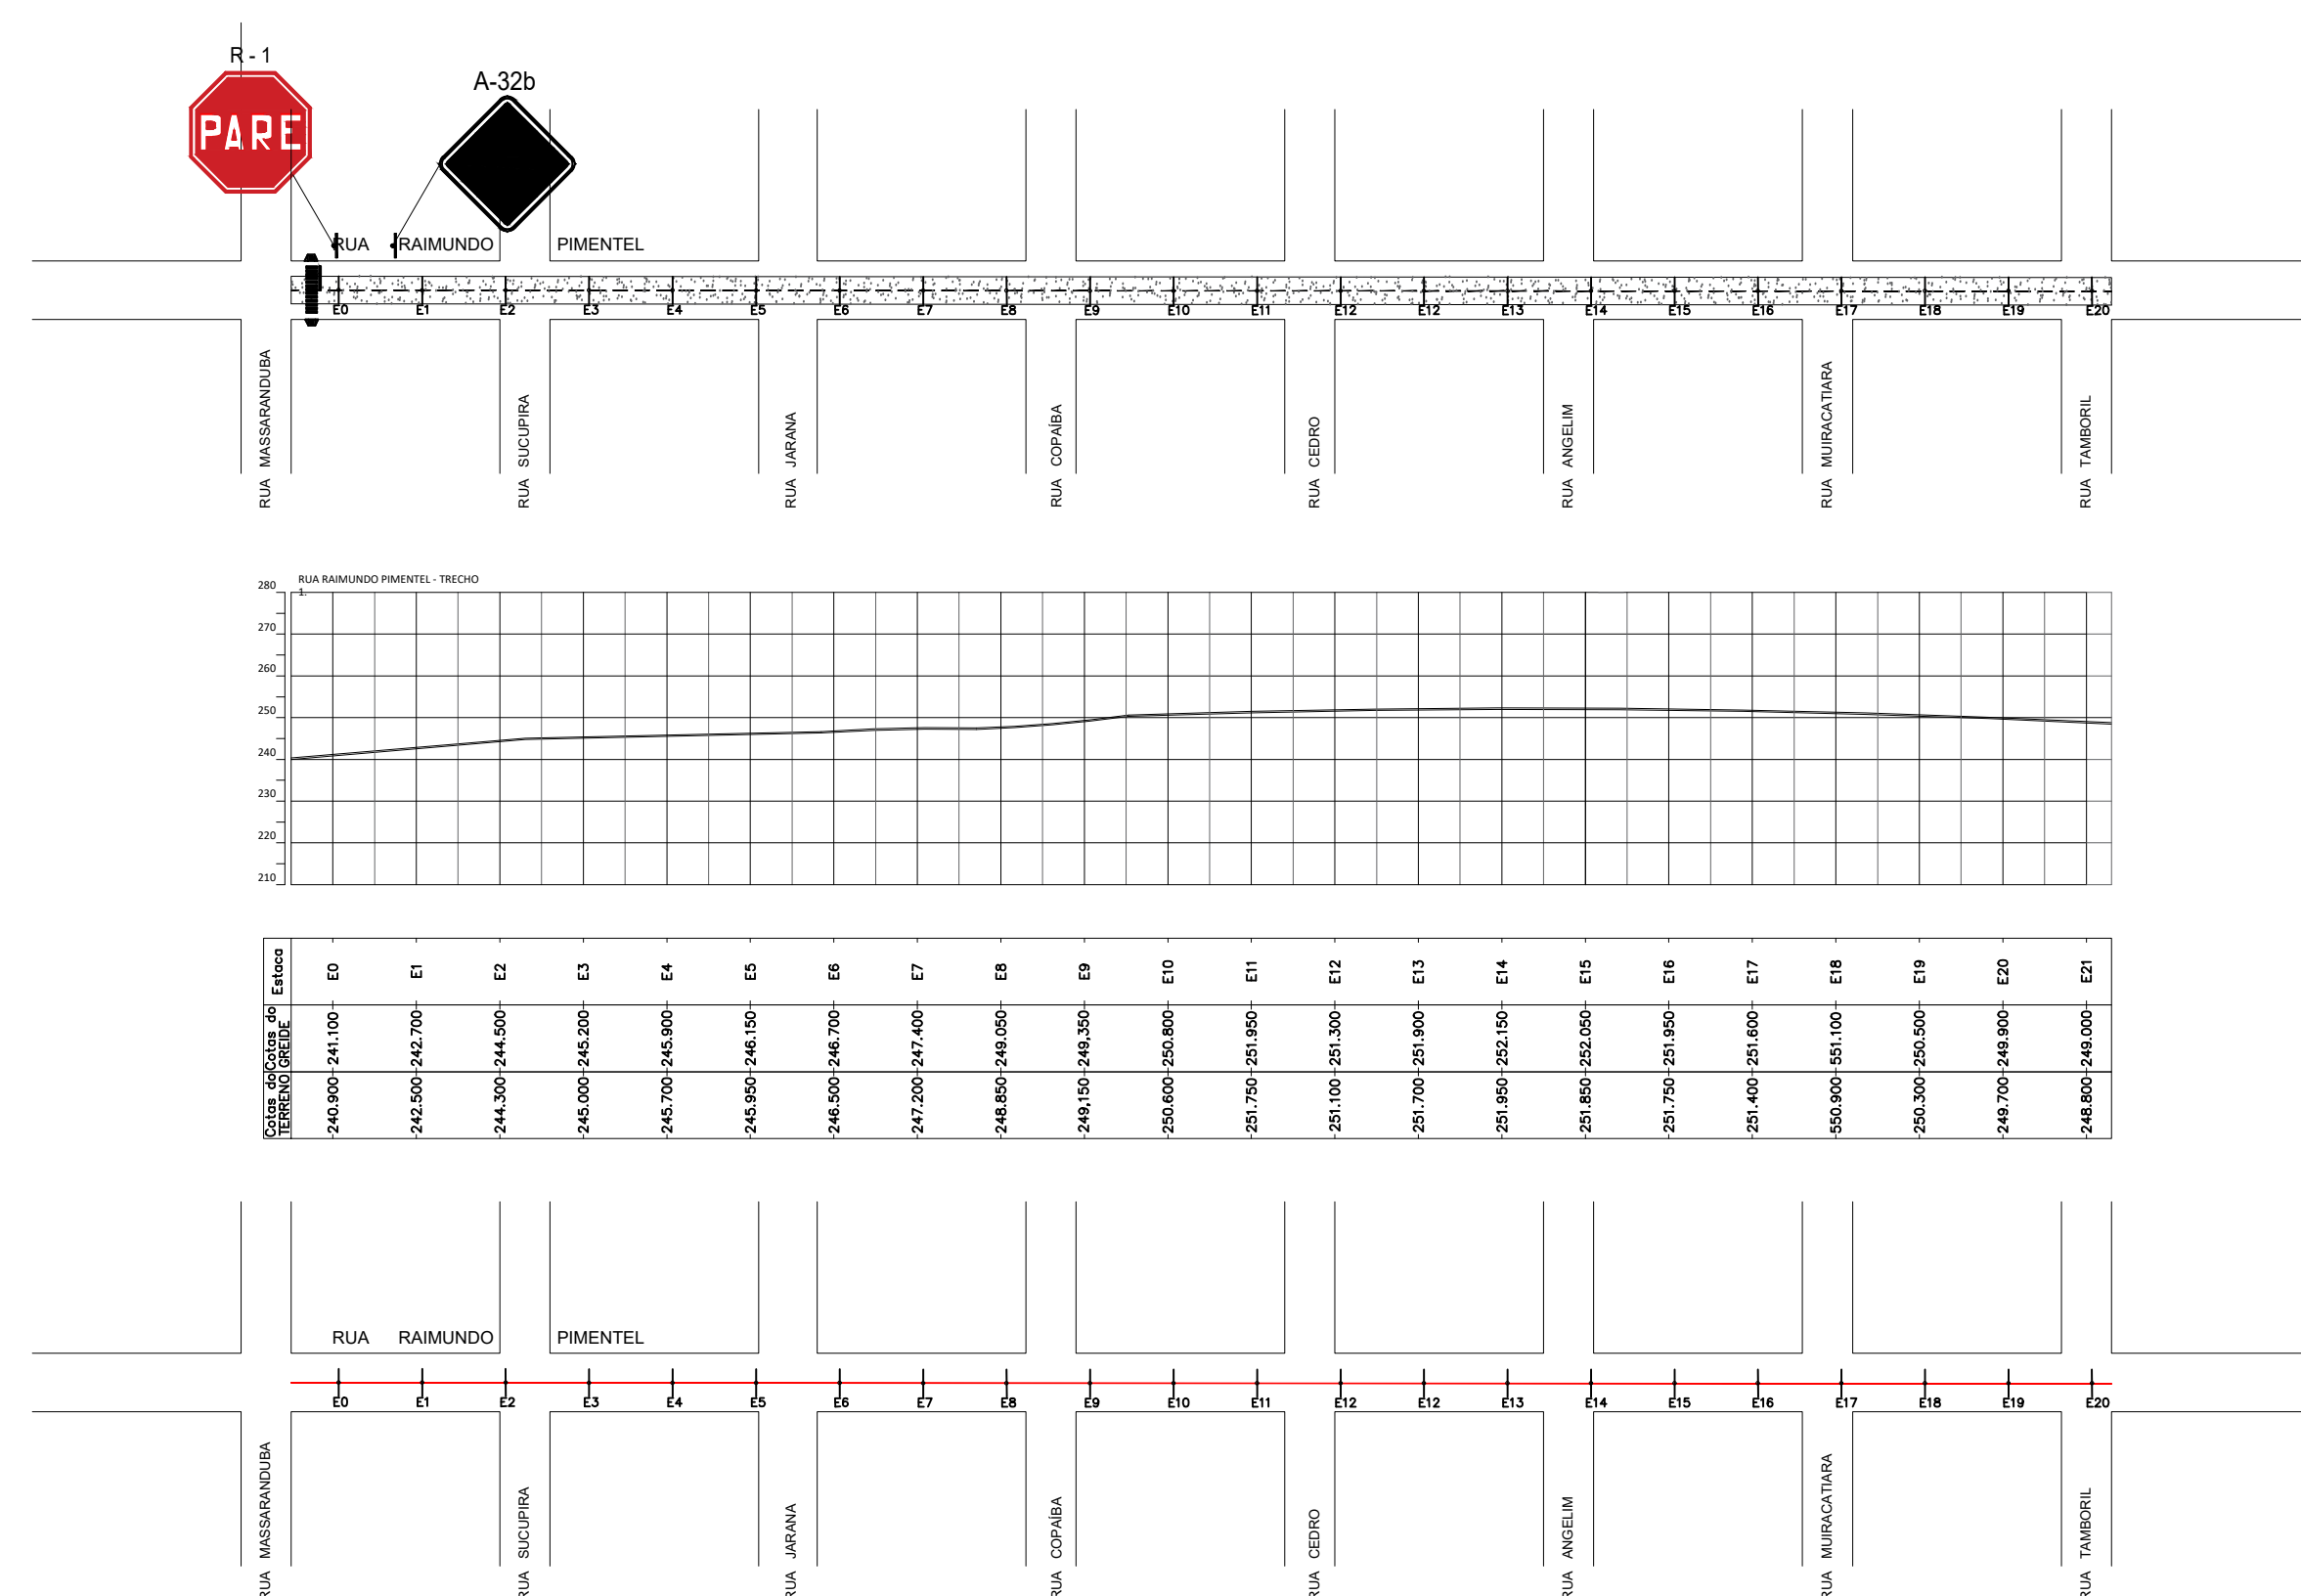





ESCALA: 1:2.500

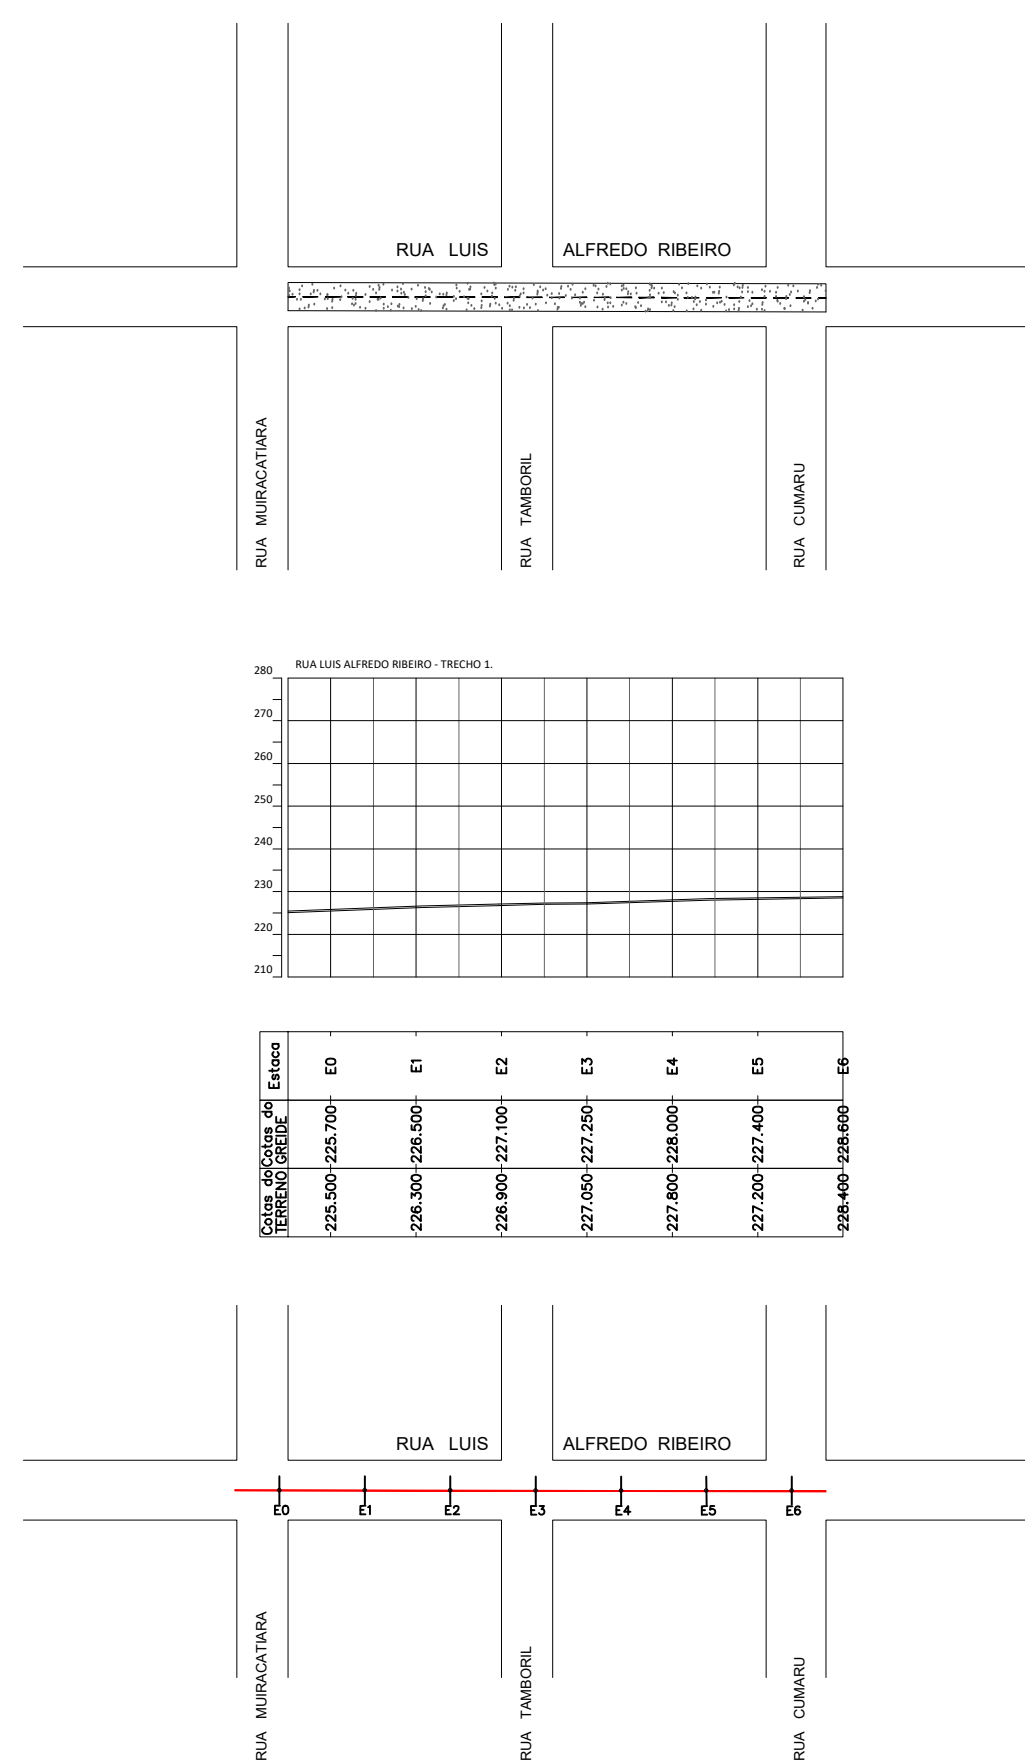

PREFEITURA MUNICIPAL DE AÇAILÂNDIA-MA					
	NOME DA RUA/PAVIMENTAÇÃO	LARG. G/ SARJET	LARG.	COMPR. (M)	AREA (M²)
BAIRRO NOVA AÇAILÂNDIA II	RUA RAIMUNDO PIMENTEL	6,00	5,40	321,00	1.733,40
	RUA MASSARANDUBA	6,00	5,40	461,00	2.489,40
	RUA MANOEL EUZEBIO DA COSTA	6,00	5,40	206,00	1.112,40
	RUA NOLASCO DAS NEVES	6,00	5,40	206,00	1.112,40
	RUA ALZINO PEREIRA DE OLIVEIRA	6,00	5,40	206,00	1.112,40
	RUA GALDINO CLAUDINO ANDRADE	6,00	5,40	206,00	1.112,40
	RUA LUIZ ALFREDO RIBEIRO	6,00	5,40	562,00	3.034,80
	SUB - TOTAL	-	-	2.168,00	11.707,20

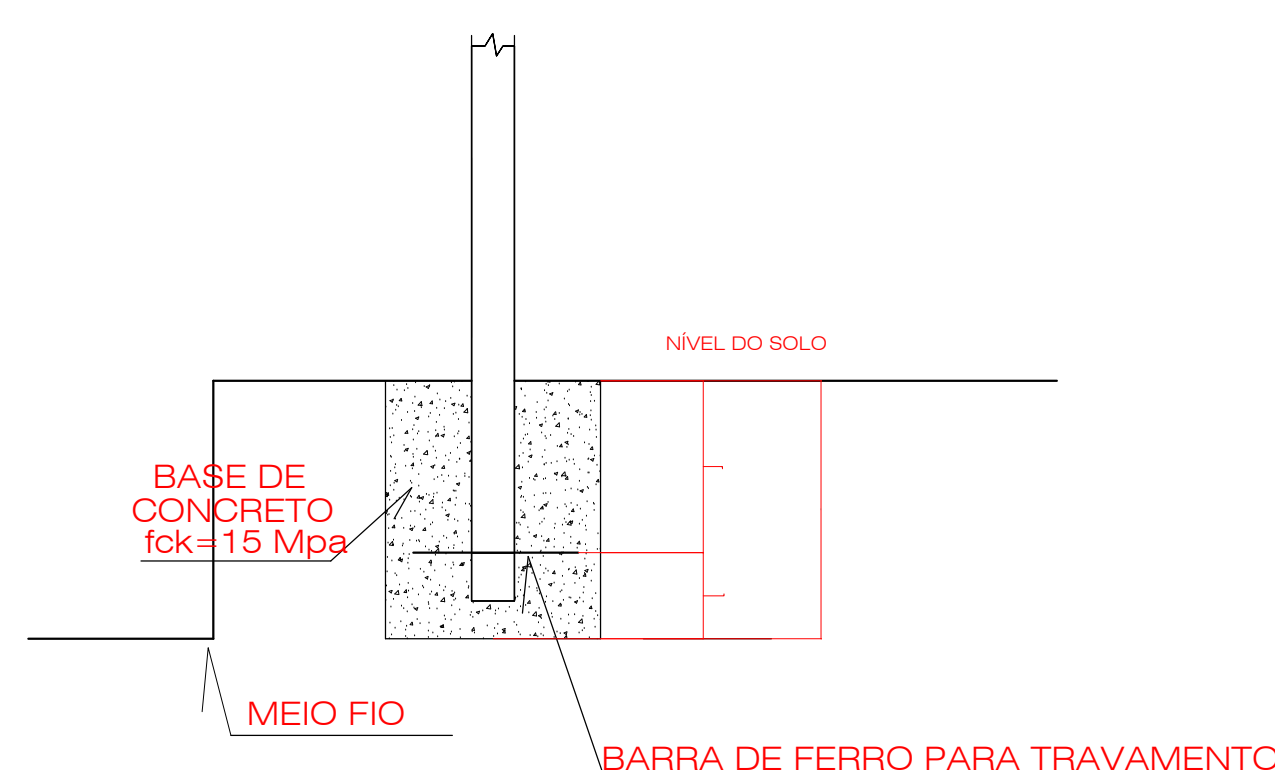



XXXXXX XXXXX

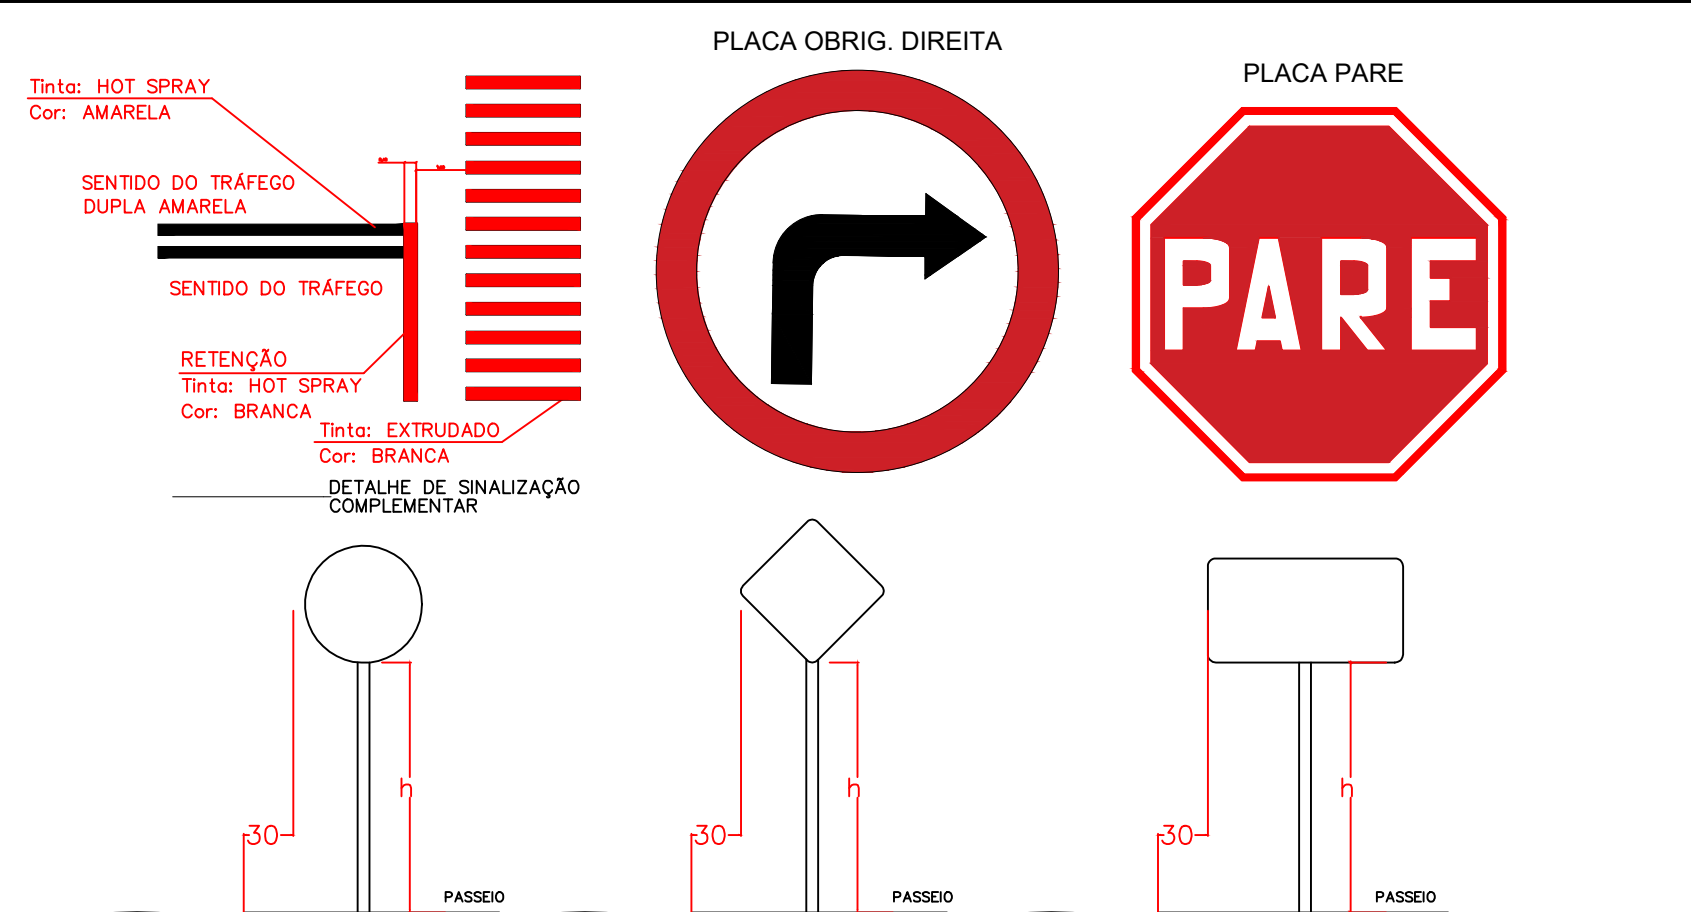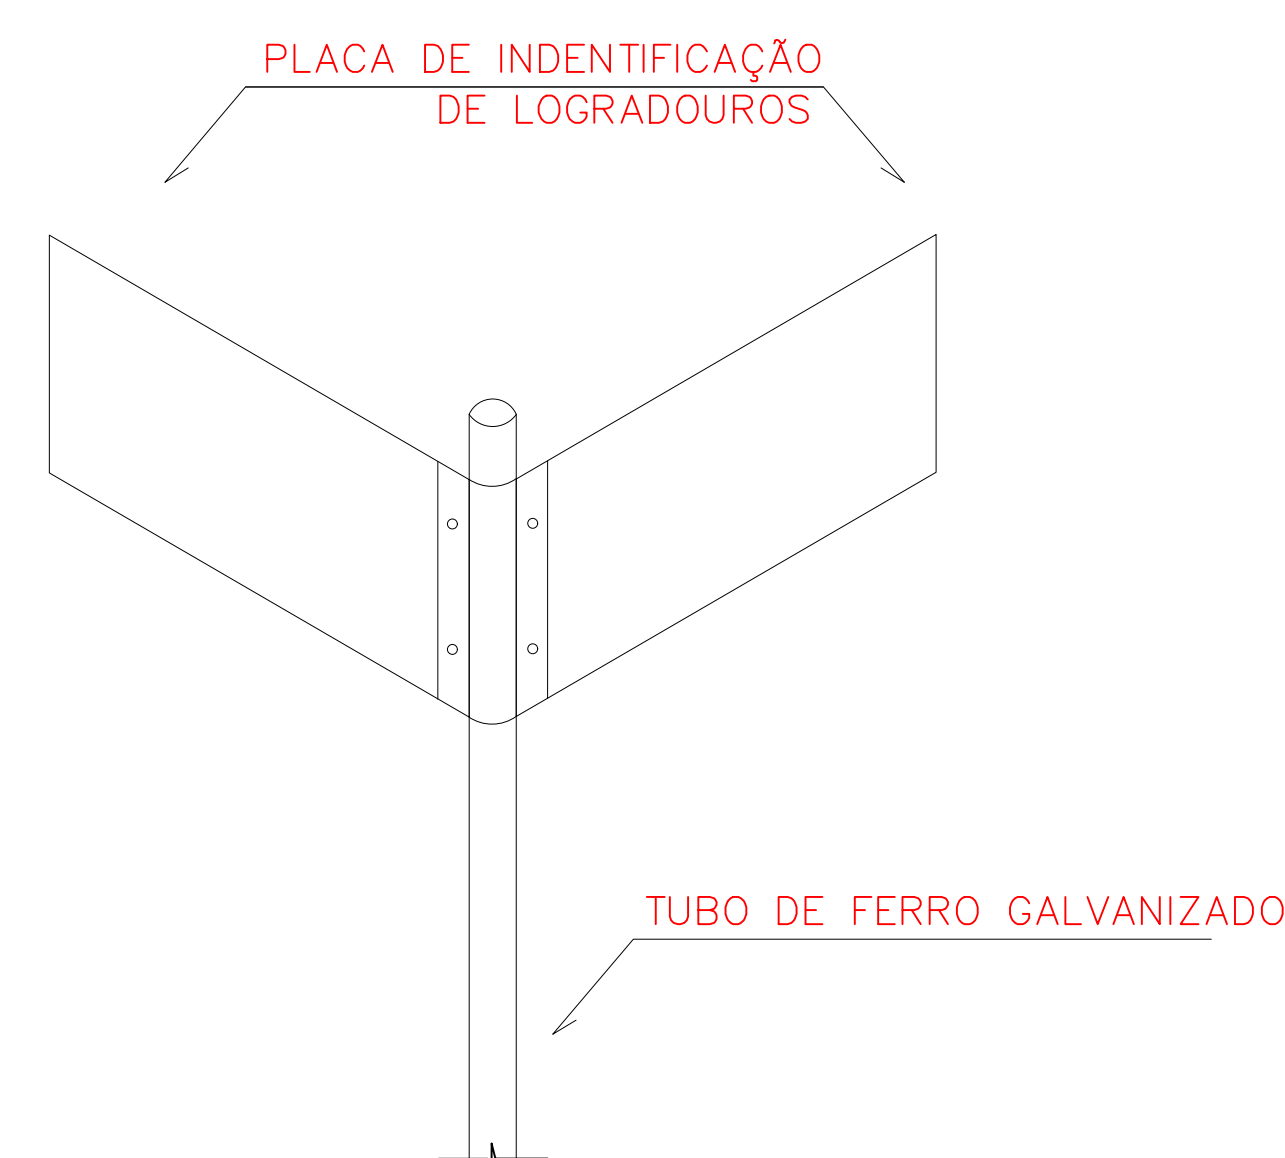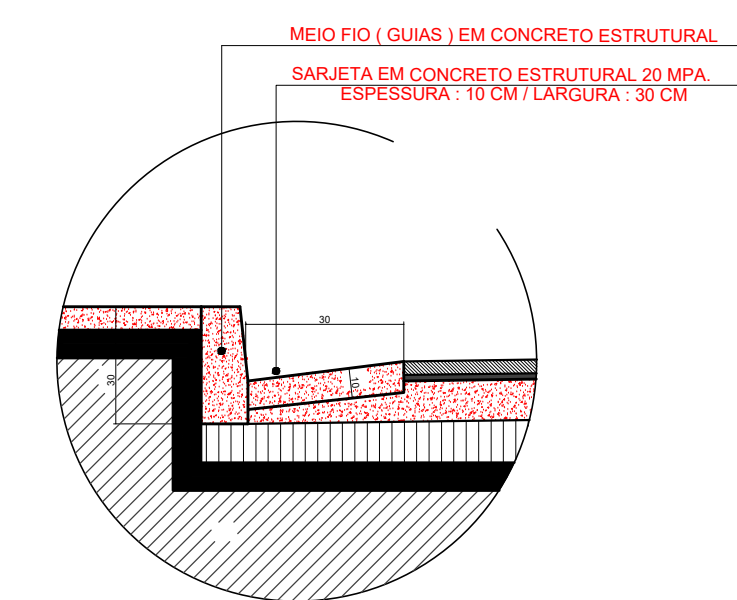


NOTAS:

1. UNIDADE DE MEDIDA: metro (m)
2. TODA SINALIZAÇÃO CUJA COR NÃO ESTIVER ESPECIFICADA DEVERÁ SER PINTADA NA COR BRANCA
3. L: LARGURA DA VIA
4. VARIÁVEL: h=1,50 / h=2,20

DIMENSÕES DE RAMPA DE PASSEIO (unidade m)

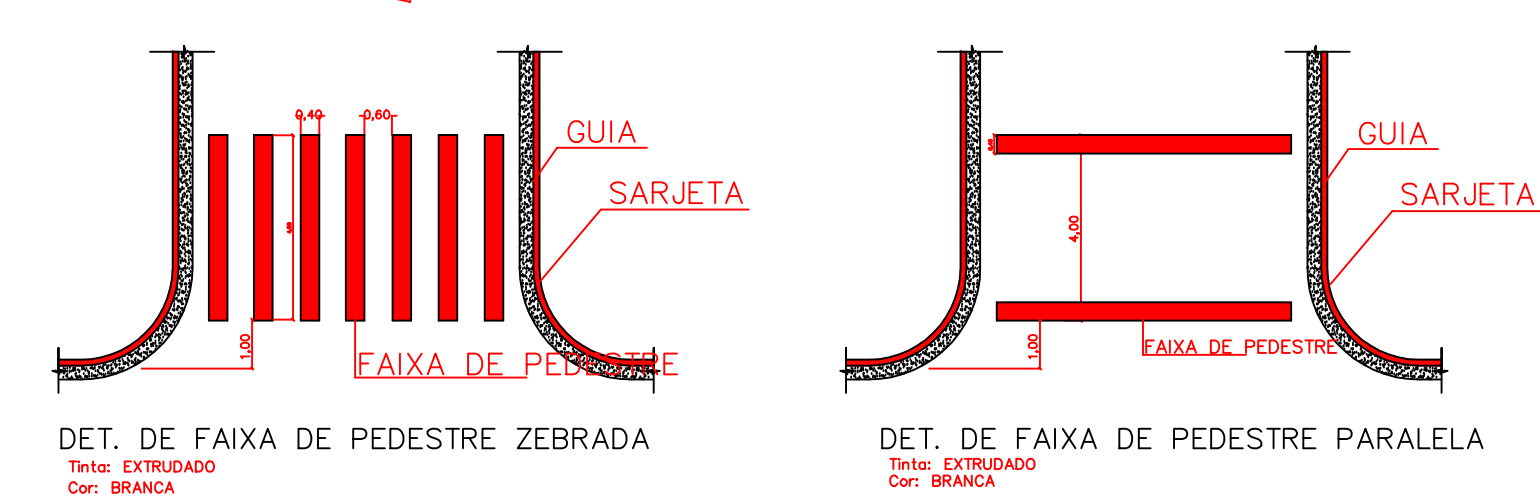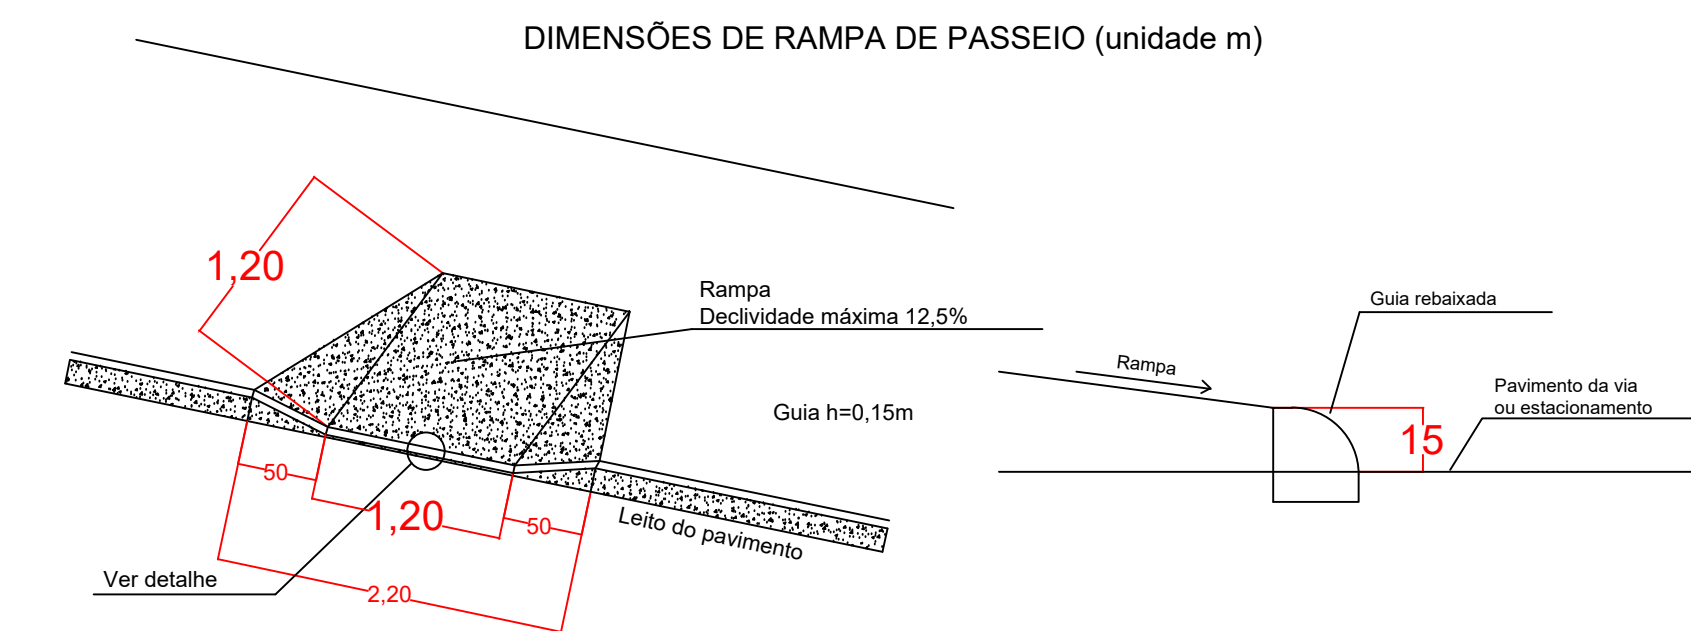

LEGENDA—PERFIL LONGITUDINAL

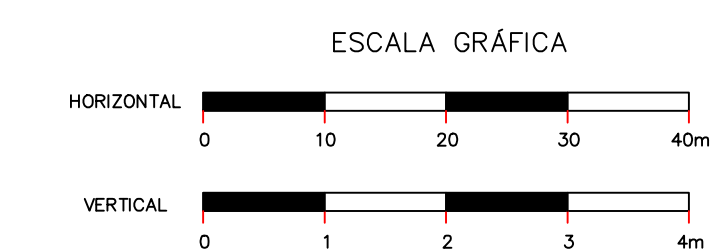

LEGENDA – SINALIZAÇÃO



CARIMBOS :

CREA :

PREFEITURA :

REV. Nº	DATA REV.	FEITO POR	APROV. POR	MOTIVO DA REVISÃO
---------	-----------	-----------	------------	-------------------

R E V I S Õ E S

Carlos Alberto Miranda da Costa
Secretário Municipal de Infraestrutura
e Urbanismo

RESPONSÁVEL

Adriana A. Ferreiro

RESPONSÁVEL TÉCNICO



PREFEITURA MUN. DE AÇAILÂNDIA

AVENIDA SANTA LUZIA S/N PARQUE DAS NAÇÕES
CNPJ: 07000268/0001-72 - AÇAILANDIA - MARANHÃO

CONTEÚDO

- B. NOVA AÇAILANDIA I
- LEGENDA

END DA OBRA

NOVA AÇAILÂNDIA I

DATA:

DES:

DONALTO SANTOS

ESCALA:	COMP DE RUAS
---------	--------------

S	INDICADA	2.16
---	----------	------

AREA:

M	11.707,20 M ²	100%
---	--------------------------	------

FOLHA 02 / 02