

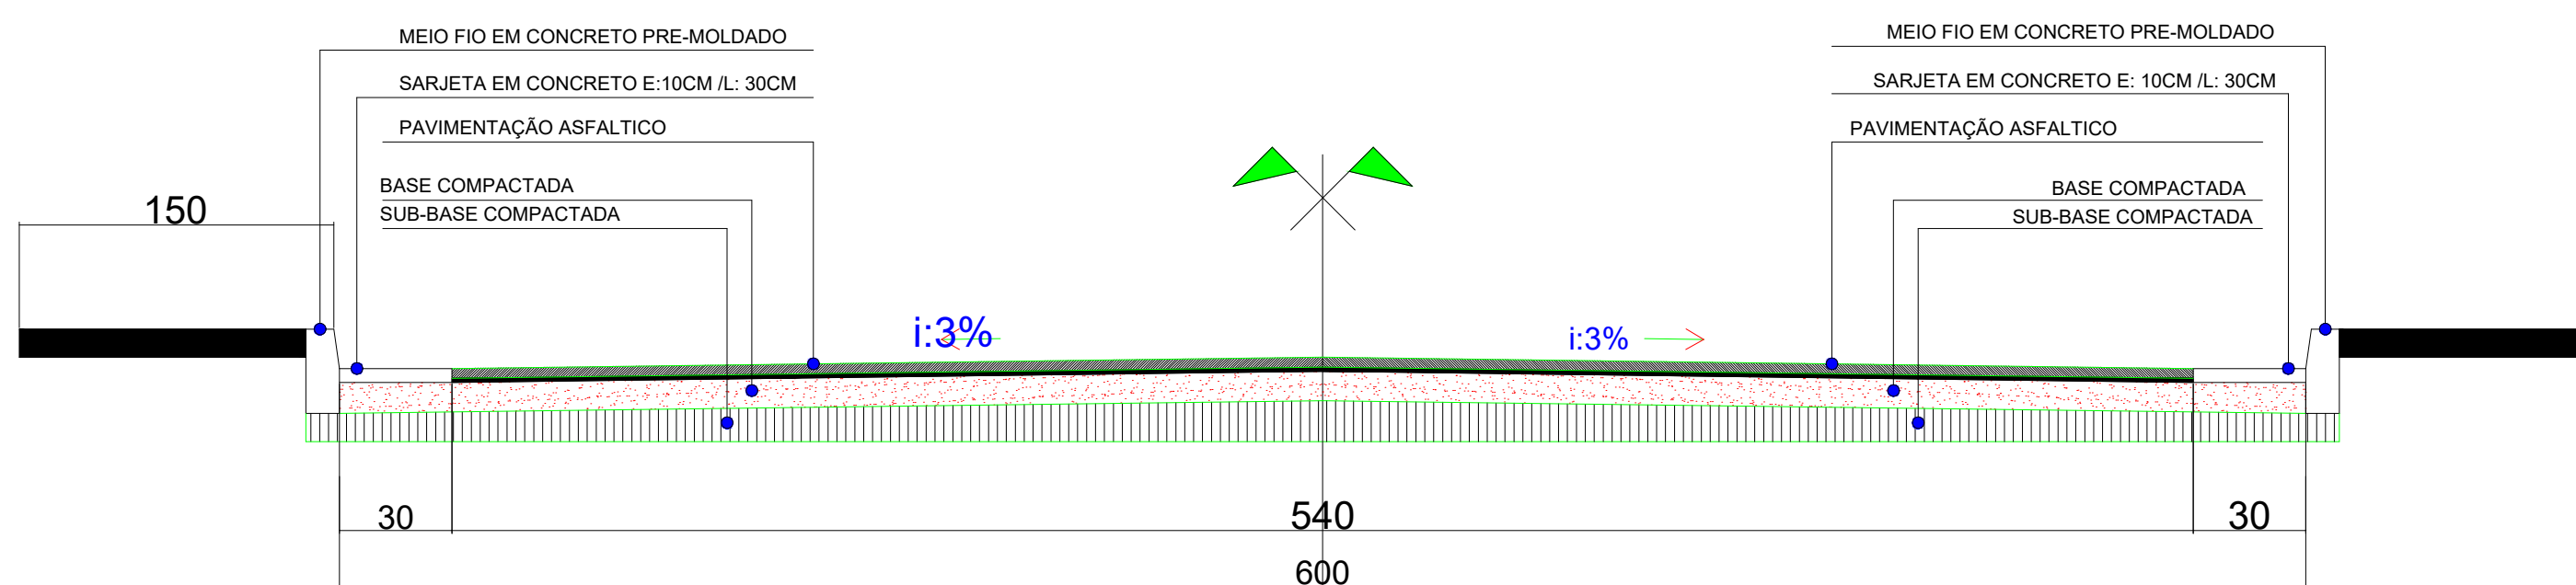
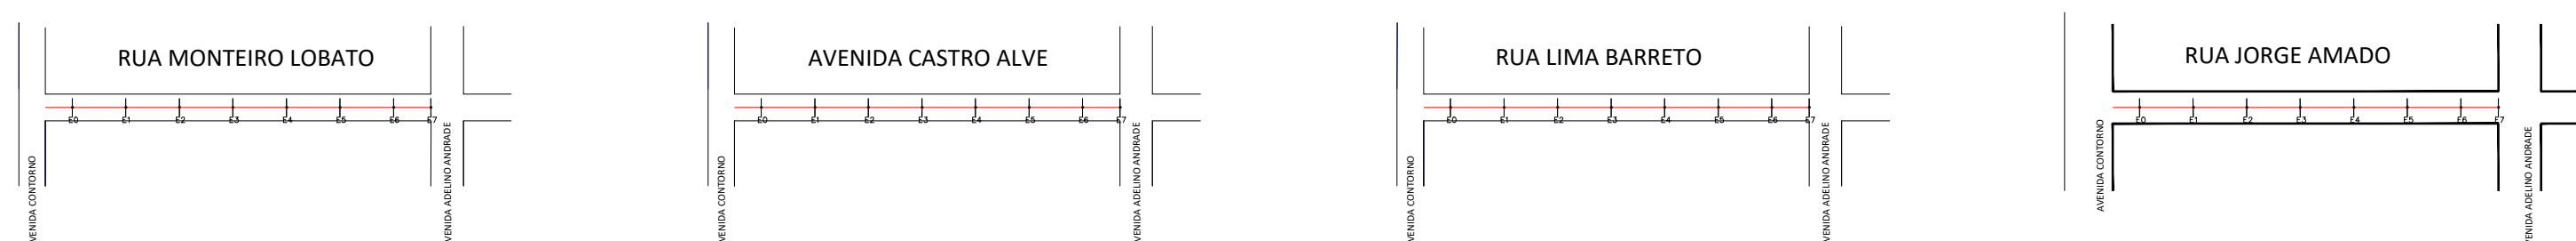
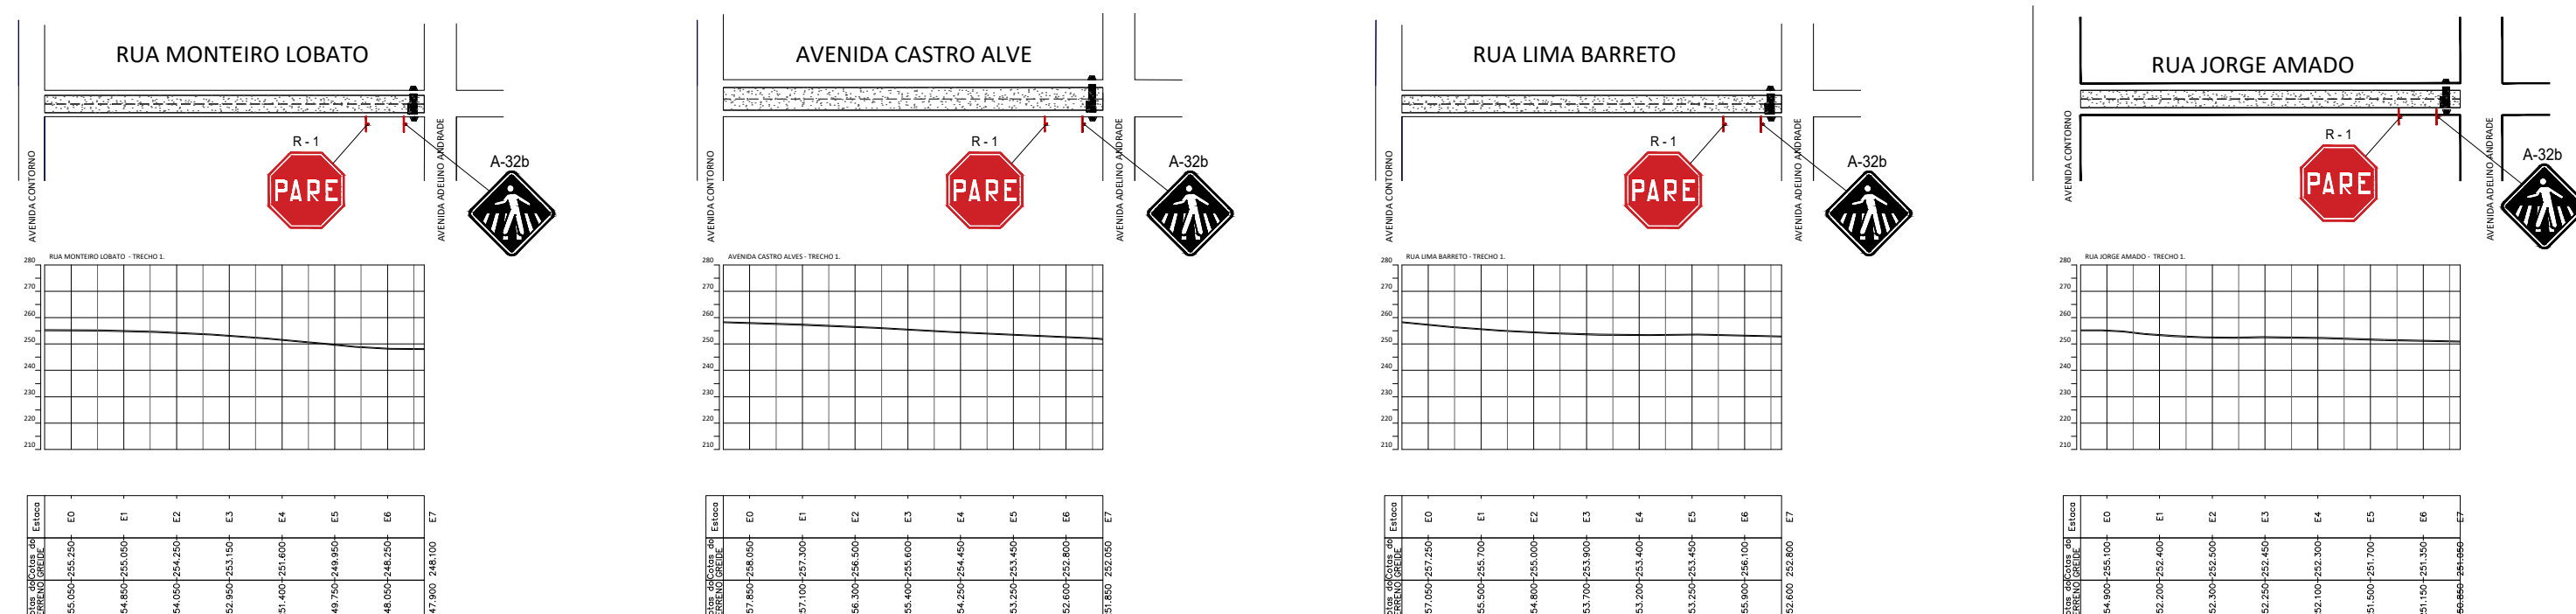


ESCALA: 1: 2.500


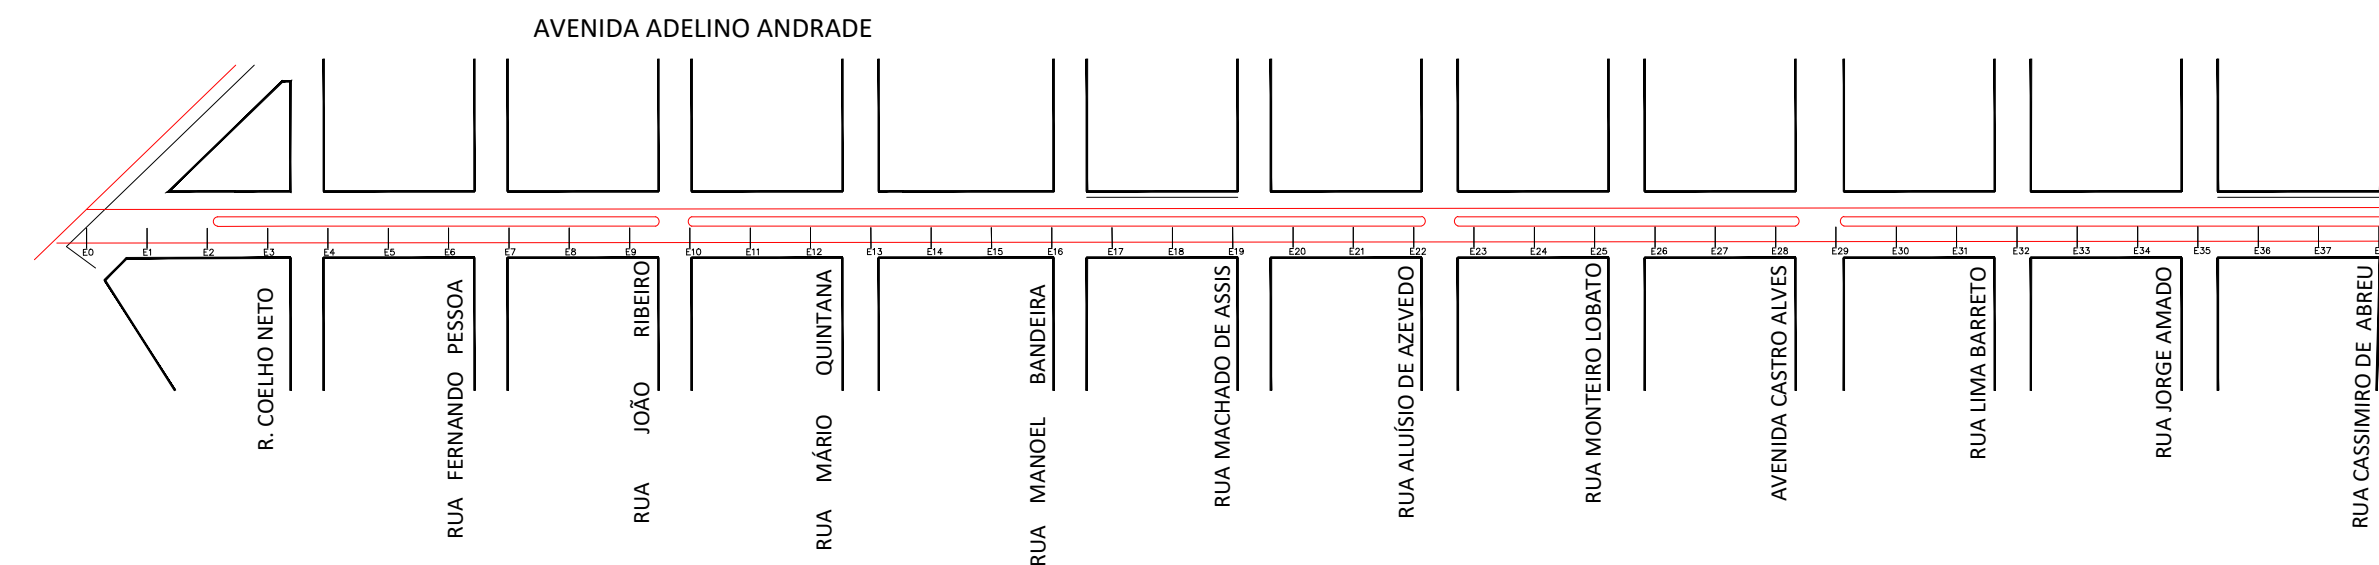


SEÇÃO TRANSVERSAL
ESCALA: 1:3.000

PREFEITURA MUNICIPAL DE AÇAILÂNDIA-MA					
	NOME DA RUA/PAVIMENTAÇÃO	LARG. C/ SARJETA	LARG.	COMPR. (M)	AREA (M²)
RESID. OURO VERDE	AVENIDA ADELINO ANDRADE	12,00	10,80	775,00	8.370,00
	RUA LIMA BARRETO	6,00	5,40	145,00	783,00
	AVENIDA CASTRO ALVES	8,00	7,40	145,00	1.073,00
	RUA MONTEIRO LOBATO	6,00	5,40	145,00	783,00
	RUA JORGE AMADO	6,00	5,40	145,00	783,00
SUB - TOTAL		-	-	1.355,00	3.422,00


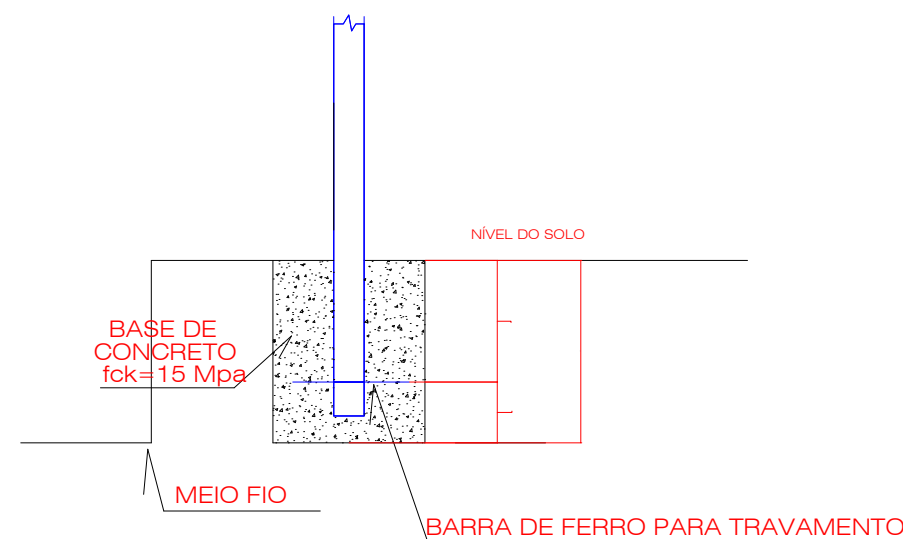


- RUA XXXXX XXXXXXXX
- XXXXX XXXXXXXXXX

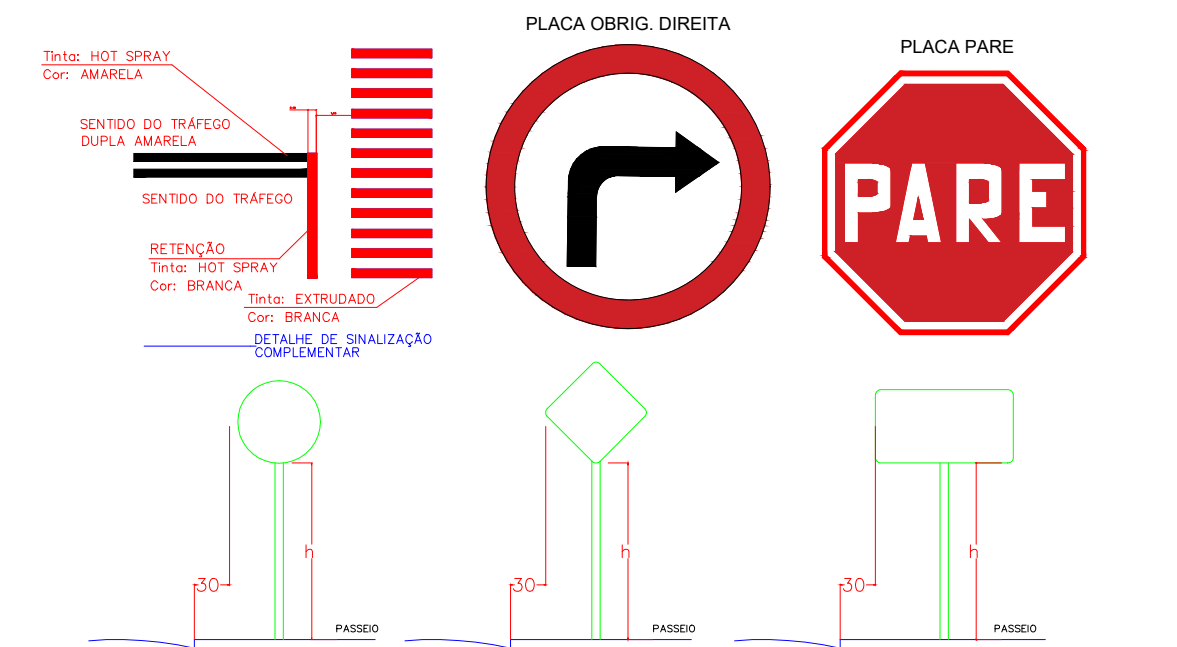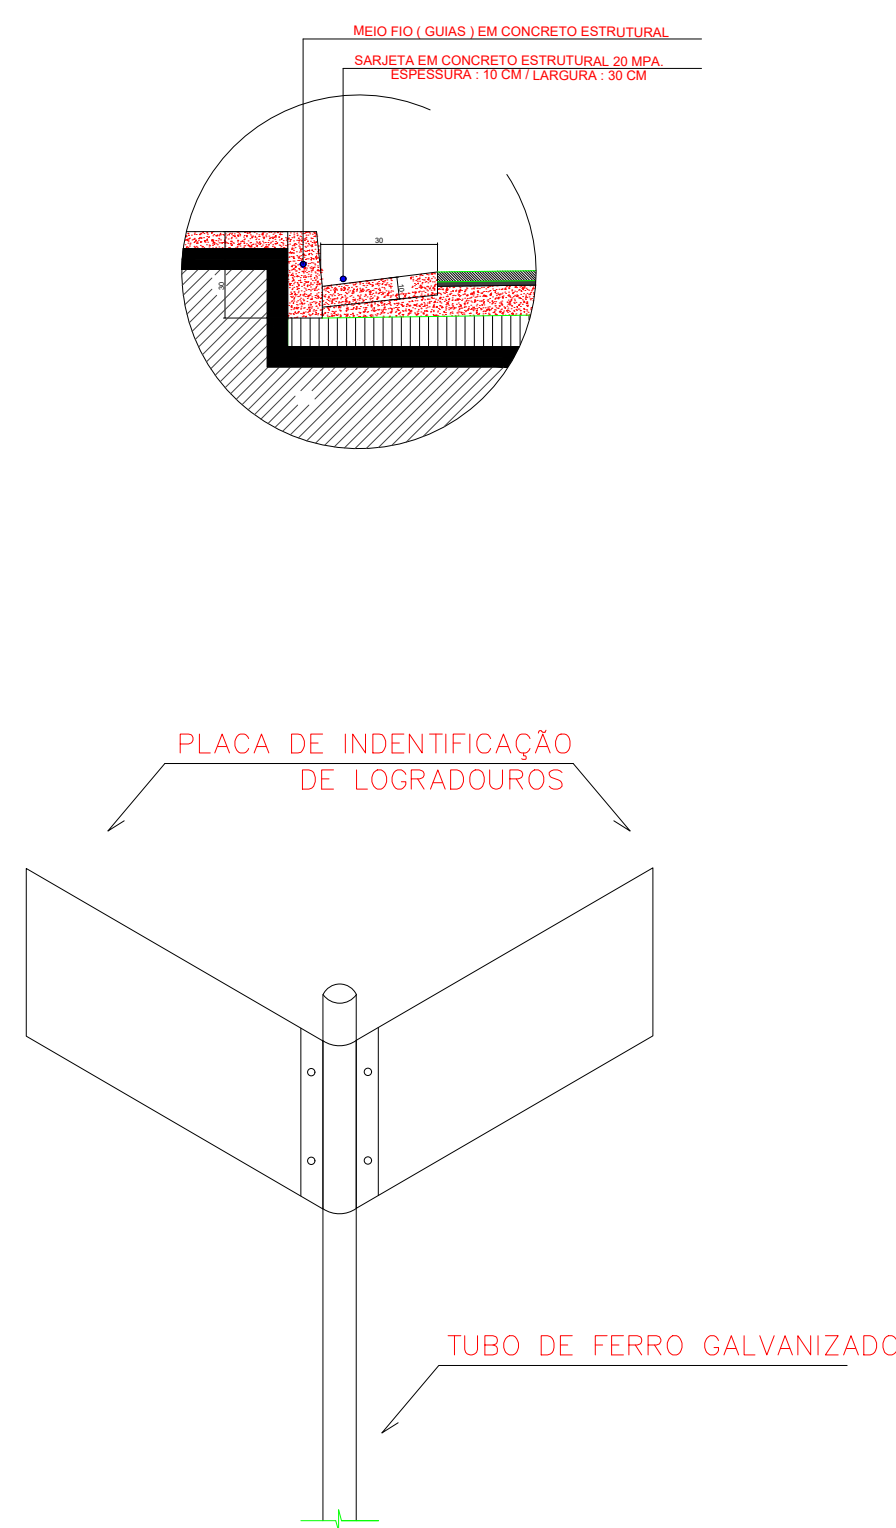

NOTAS:

1. UNIDADE DE MEDIDA: metro (m)
2. TODA SINALIZAÇÃO CUJA COR NÃO ESTIVER ESPECIFICADA DEVERÁ SER PINTADA NA COR BRANCA
3. L: LARGURA DA VIA
4. VARIÁVEL: $h=1,50$ / $h=2,20$

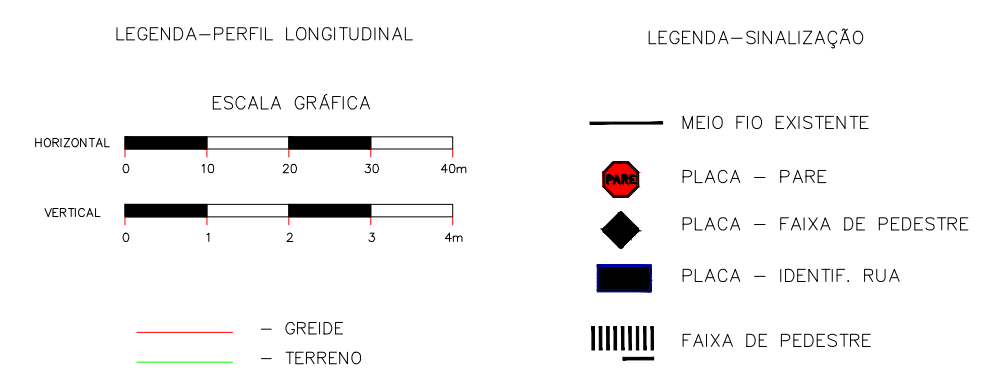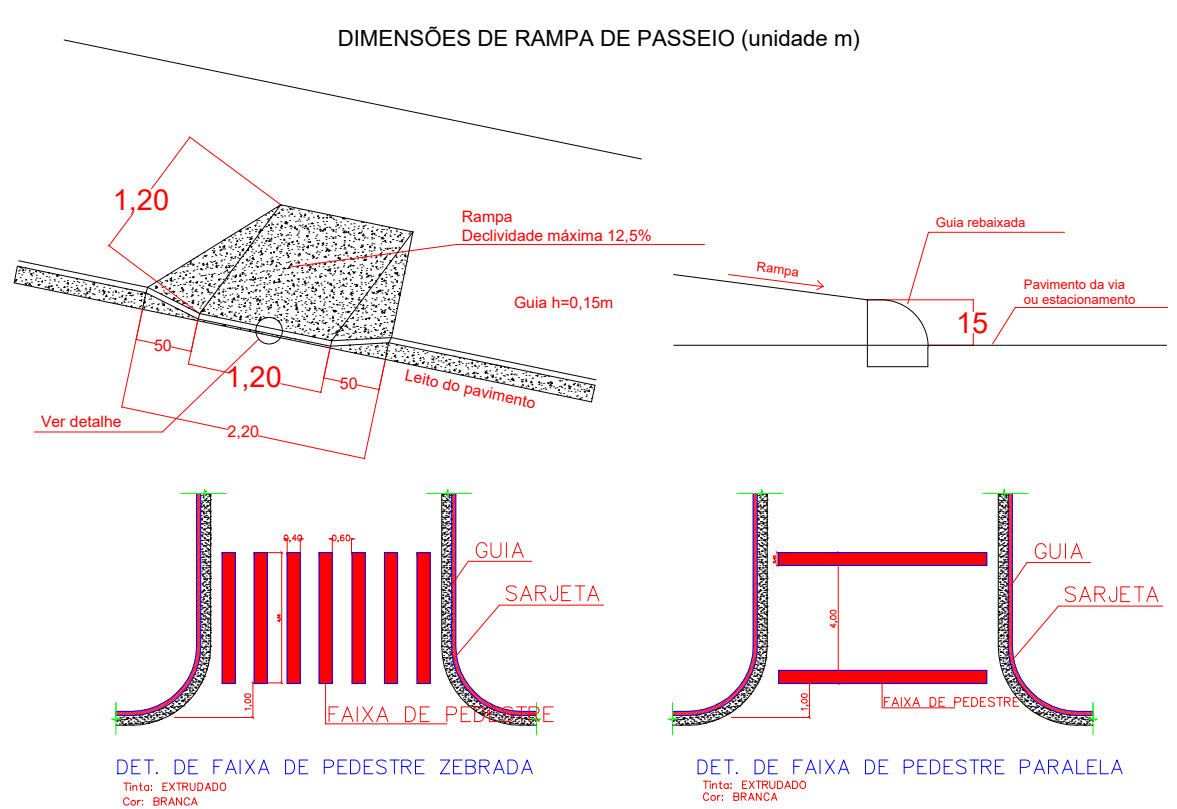

CARIMBOS :

CREA :

PREFEITURA:

REV. Nº	DATA REV.	FEITO POR	APROV. POR	MOTIVO DA REVISÃO

Carlos Alberto Miranda da Costa
Secretário Municipal de Infraestrutura
e Urbanismo
RESPONSÁVEL

Adriana A. Ferreiro
Engenheira Civil
CREA 111801289-5
RESPONSÁVEL TÉCNICO

PREFEITURA MUN. DE AÇAILÂNDIA

AVENIDA SANTA LUZIA S/N PARQUE DAS NAÇÕES
CNPJ: 07000268/0001-72 - AÇAILANDIA - MARANHÃO

CONTEÚDO:		END DA OBRA:		DATA:	
- RESID. OURO VERDE		RESID. OURO VERDE		ABRIL/ 2020	
- LEGENDA		OBRA:			
PAVIMENTAÇÃO ASFALTICA					
DE:	ESCALA:	COMP DE RUAS:	AREA:	TAXA DE OCUP:	
DONALTO SANTOS	INDICADA	1.355,00 M	3.422,00 M²	100%	

FOLHA 01 / 01