
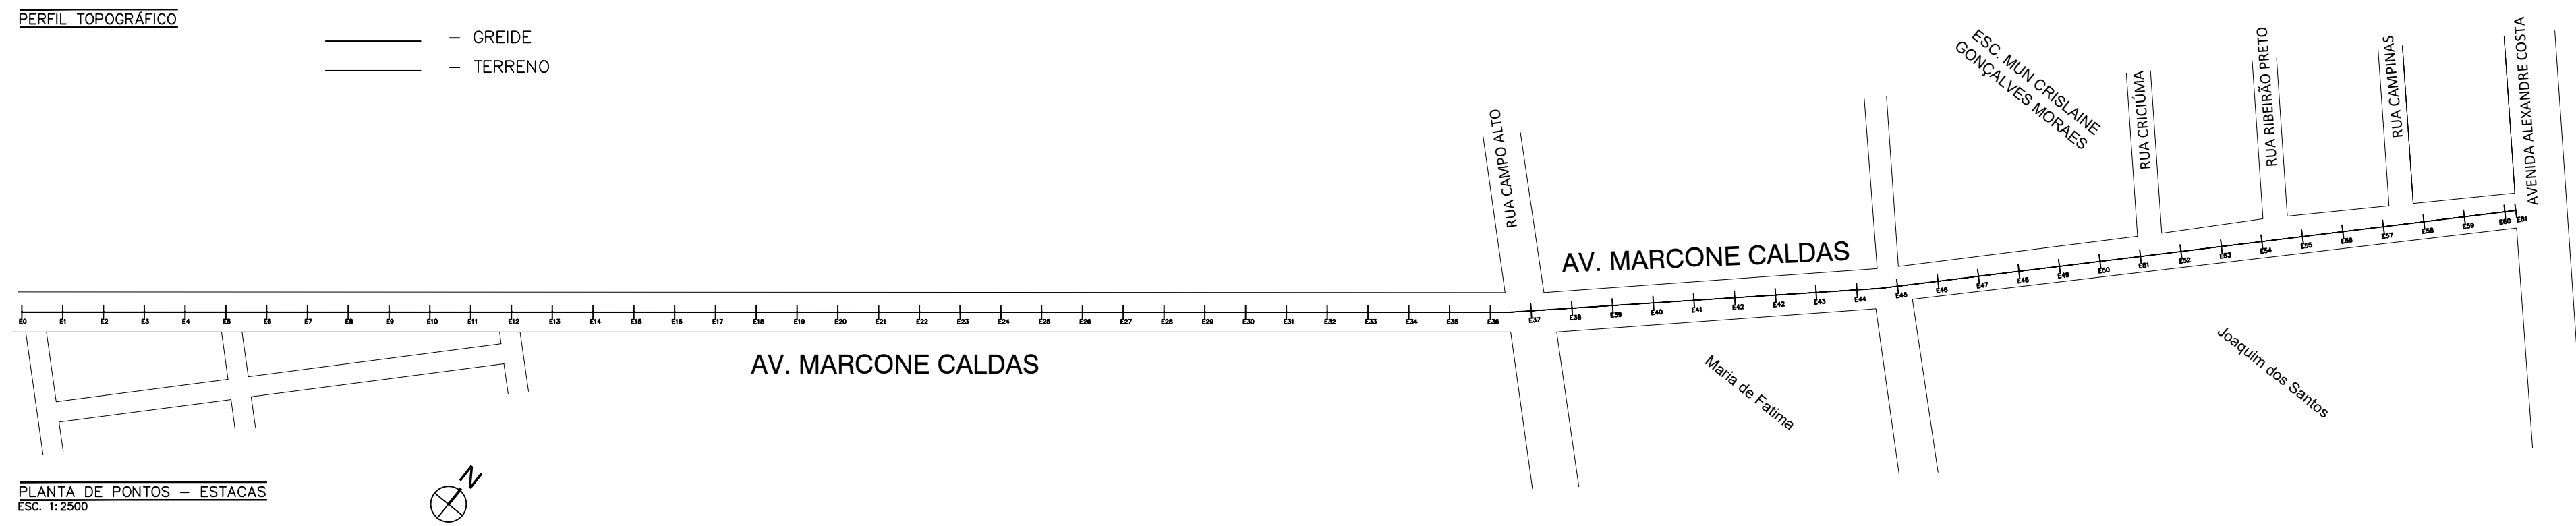
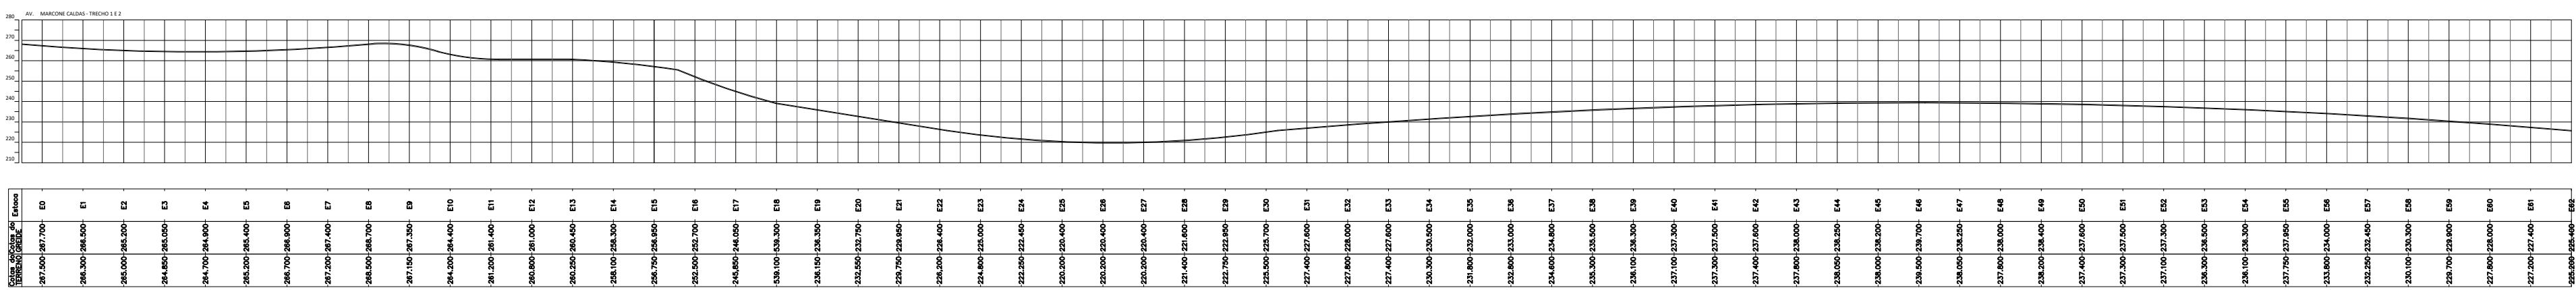



LEGENDA-SINALIZAÇÃO



- MEIO FIO EXISTENTE
- PLACA - PARE
- ◆ PLACA - FAIXA DE PEDESTRE
- PLACA - IDENTIF. RUA
- |||| FAIXA DE PEDESTRE

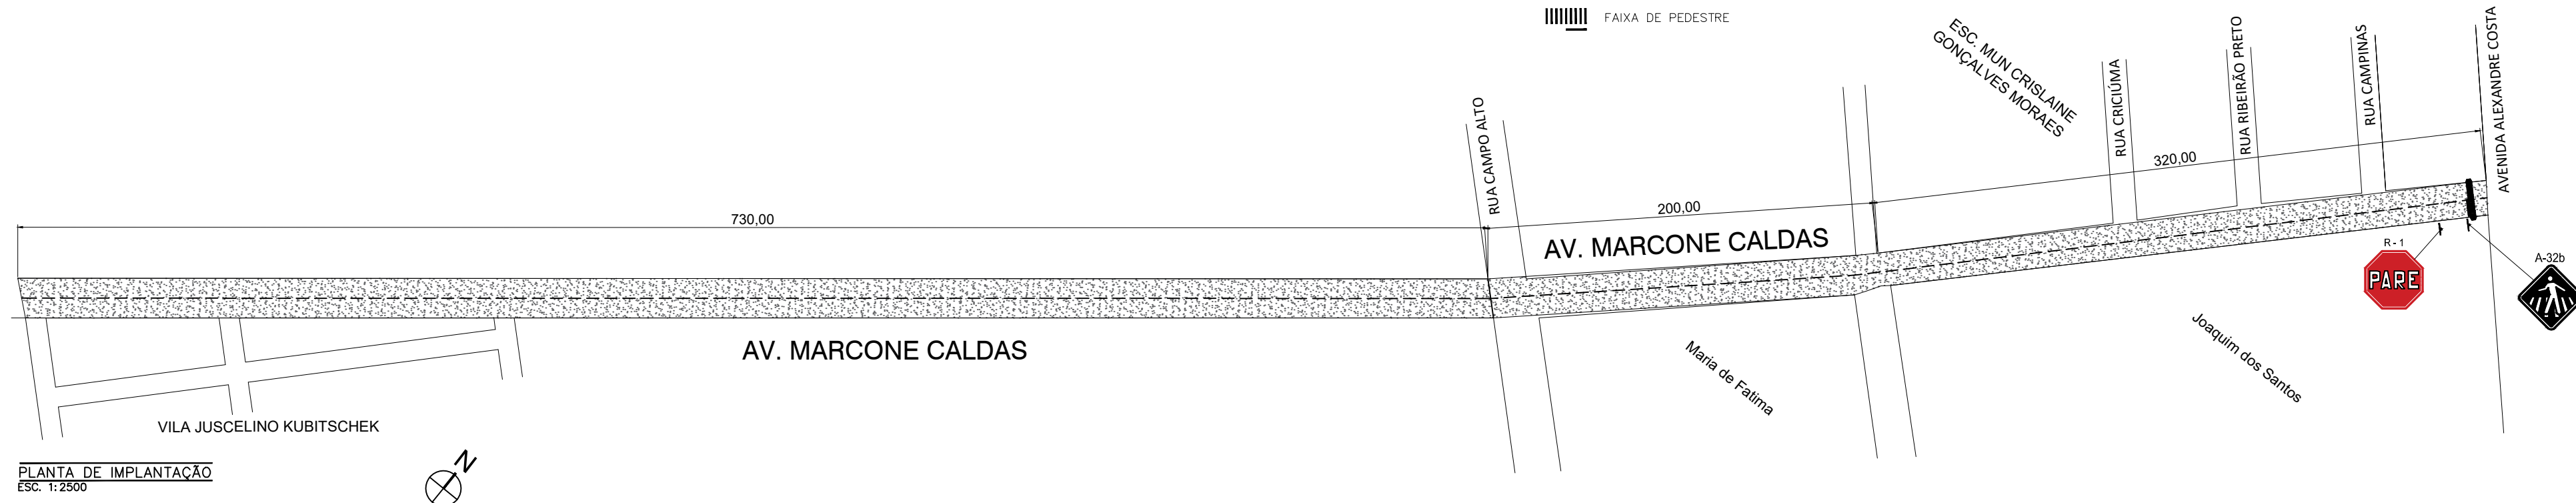




PREFEITURA MUNICIPAL DE AÇAILÂNDIA-MA					
	NOME DA RUA/PAVIMENTAÇÃO	LARG. C/ SARJETA	LARG.	COMPR. (M)	AREA (M ²)
BAIRRO JUSCELINO OLIVEIRA - JOÃO PAULO II	AV. MARCONI CALDAS	8,00	7,40	1.250,00	10.000,00
SUB - TOTAL		-	-	1.250,00	10.000,00

	PROJETO DE INTERVENÇÃO URBANA		
	PREFEITURA MUNICIPAL DE AÇAILÂNDIA - MA SECRETARIA MUNICIPAL DE PLANEJAMENTO		
OBJETO:	PAVIMENTAÇÃO DA AVENIDA MARCONE CALDAS		
ENDEREÇO:	AV. MARCONI CALDAS, VILA JUSCELINO KUBITSCHKE		
FRANCHA:	DESCRÇÃO:		ÁREA DO TERRENO (m ²):
A2	TRECHO 1 E 2		ÁREA URBANIZADA (m ²):
	ADMINISTRAÇÃO:		ÁREA LIVRE (m ²):
RESPONSÁVEL TEC:	ESC. DE PLOTAGEM:	DATA:	
	INDICADA	DEZEMBRO/2023	



01/02

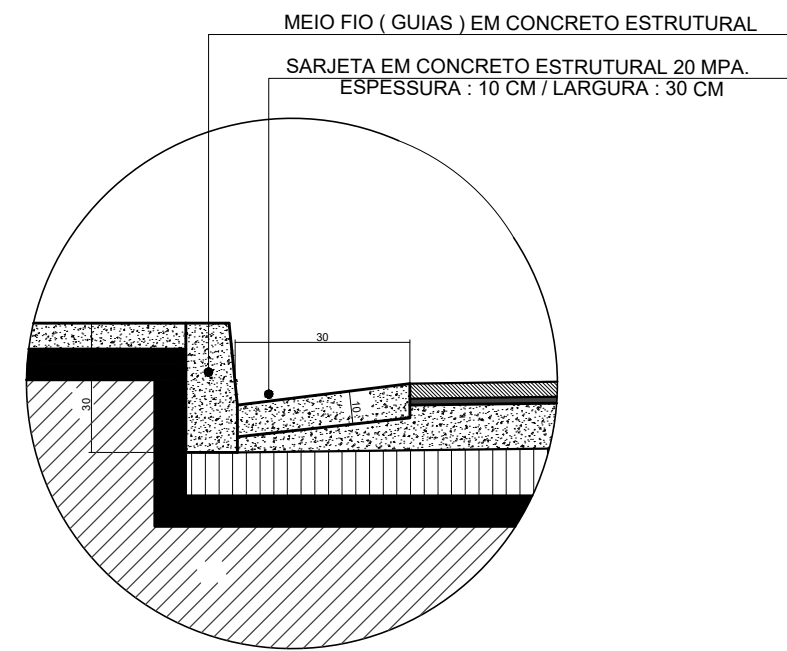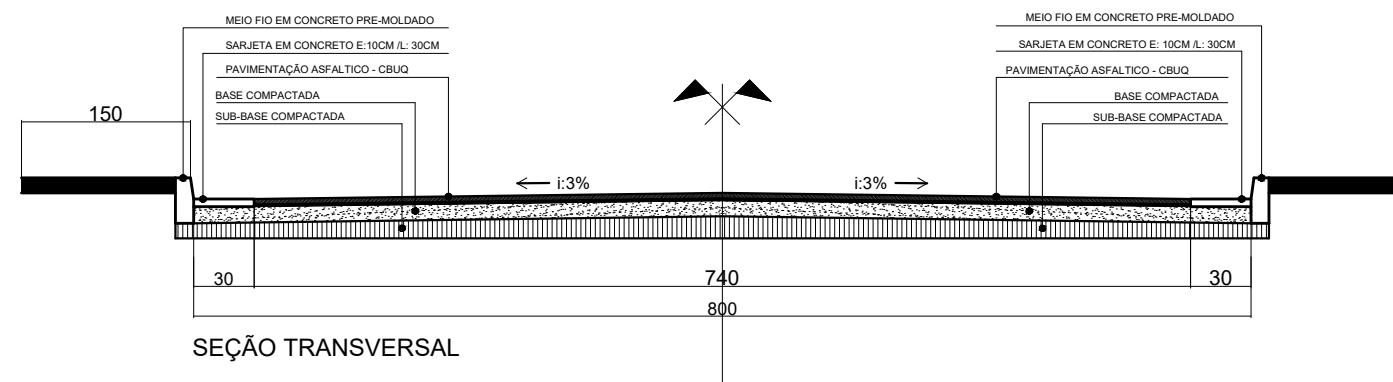


DETALHE - SARJETA

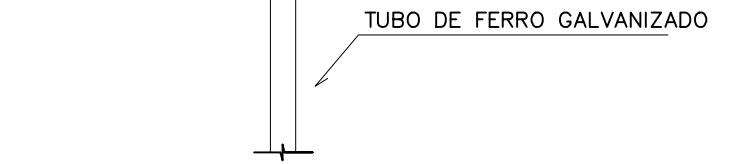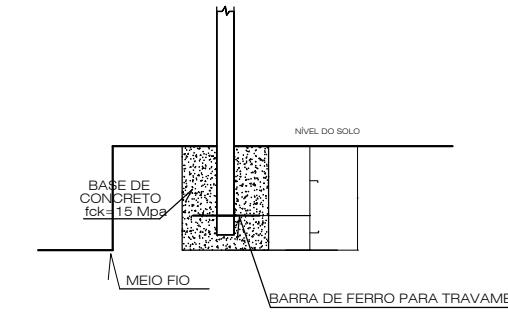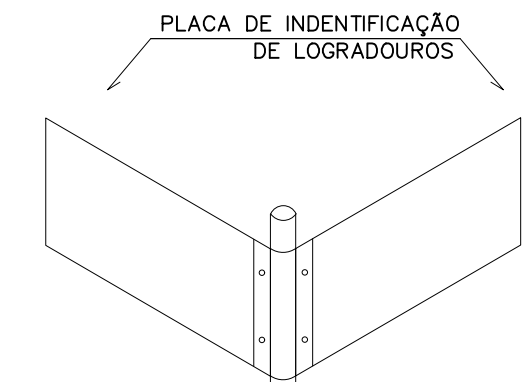


DETALHE - IDENTIFICAÇÃO DE VIAS

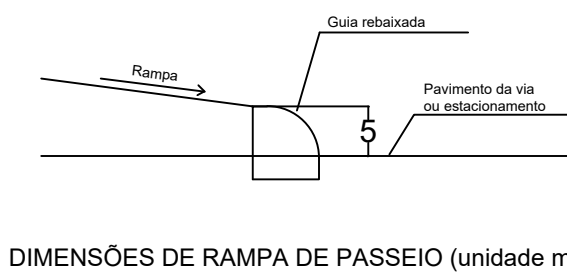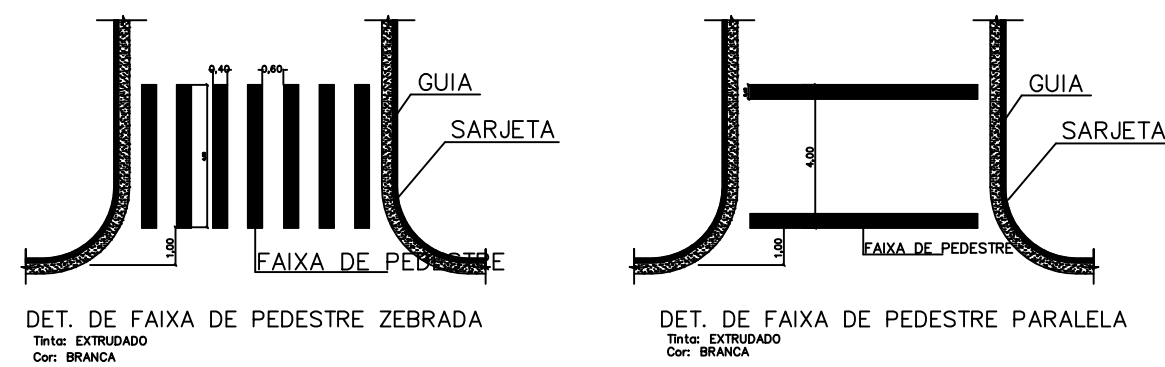

DIMENSÕES DE RAMPA DE PASSEIO (unidade m)

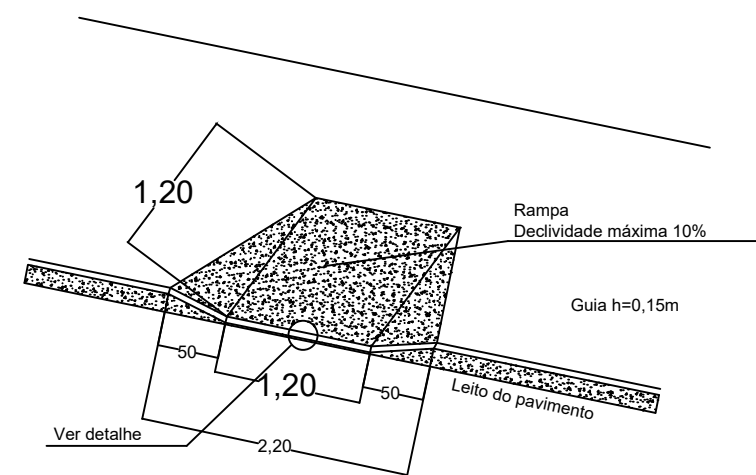


DETALHE - RAMPA DE ACESSO

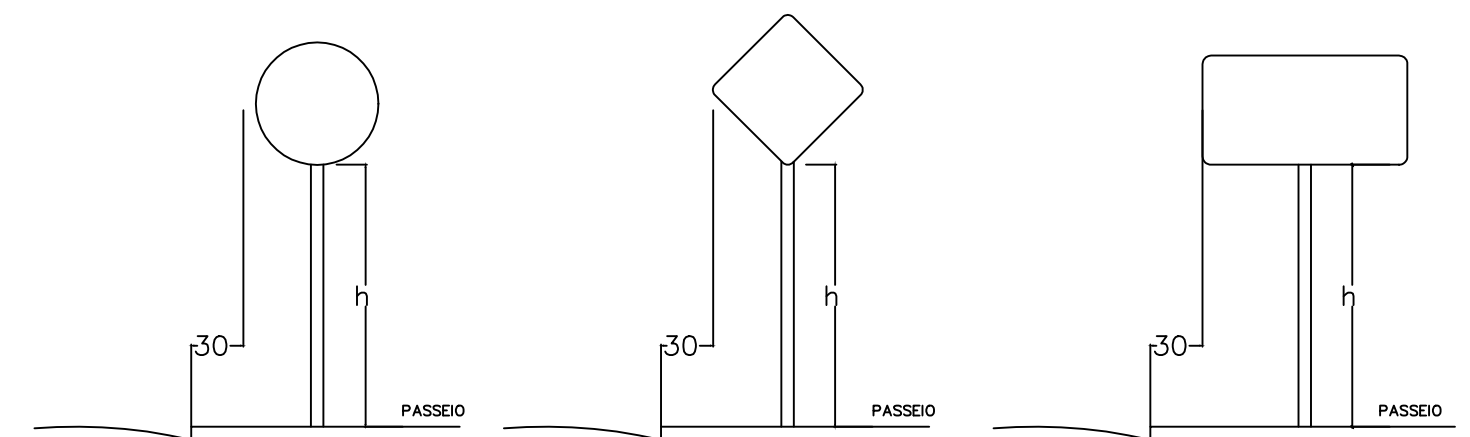


NOTAS:

1. UNIDADE DE MEDIDA: metro (m)
2. TODA SINALIZAÇÃO CUJA COR NÃO ESTIVER ESPECIFICADA DEVERÁ SER PINTADA NA COR BRANCA

DETALHE - SINALIZAÇÃO VERTICAL

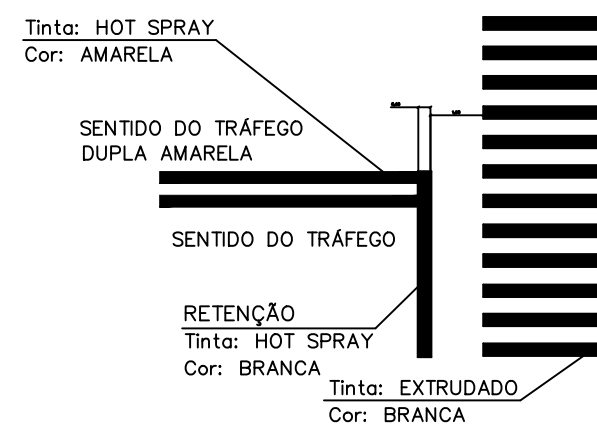

DETALHE - SINALIZAÇÃO HORIZONTAL

		PROJETO DE INTERVENÇÃO URBANA	
		PREFEITURA MUNICIPAL DE AÇAILÂNDIA - MA SECRETARIA MUNICIPAL DE PLANEJAMENTO	
A2	OBJETO:	PAVIMENTAÇÃO DA AVENIDA MARCONI CALDAS	
	ENDEREÇO:	AV. MARCONI CALDAS, VILA JUSCELINO KUBITSCHKE	
	DESCRÇÃO:	TRECHO 1 E 2 - DETALHES	ÁREA DO TERRENO (m²):
RESPONSÁVEL TEC:	ESC. DE PLOTAGEM:	DATA:	ÁREA LIVRE (m²):
	SEM ESCALA	DEZEMBRO/2023	

02/02