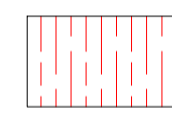

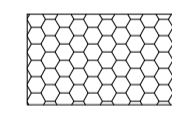
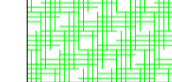
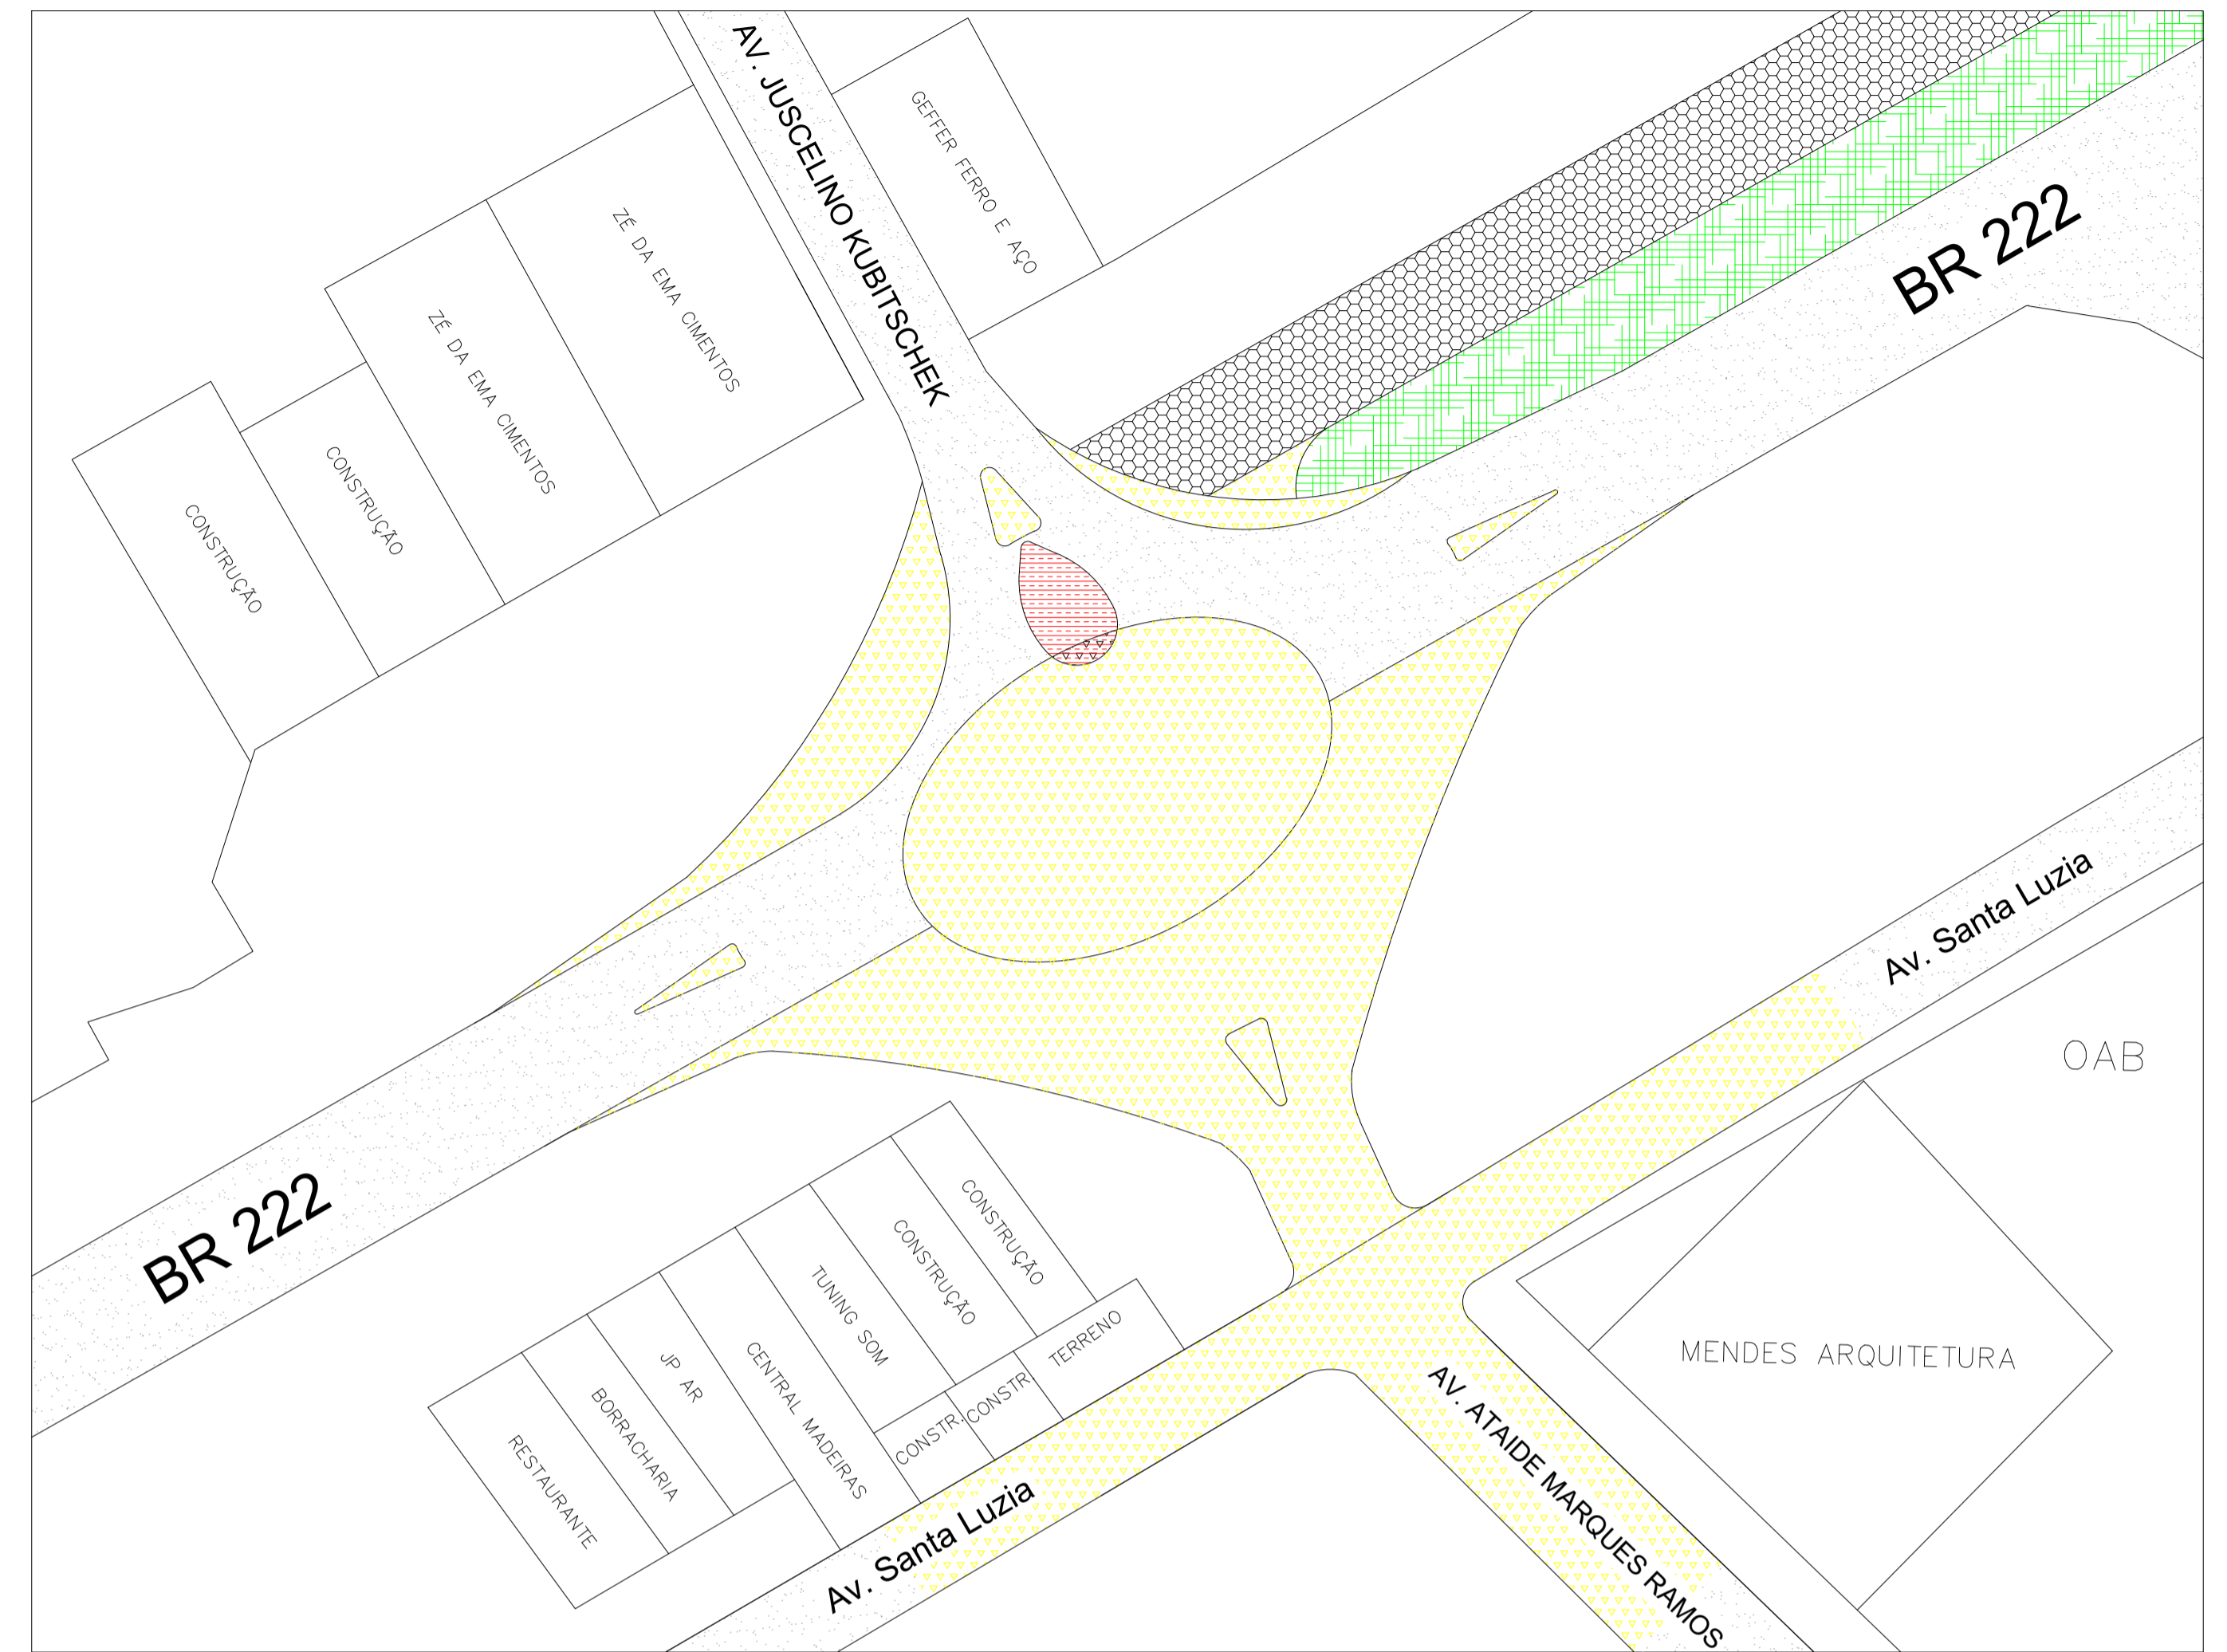




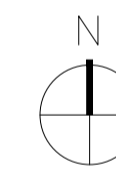
PLANTA DE DESAPROPRIAÇÃO RESIDENCIAL  
ESC. 1:500

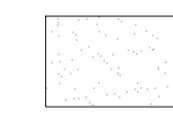
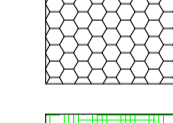
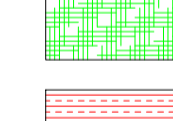
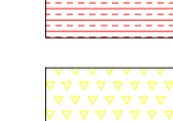



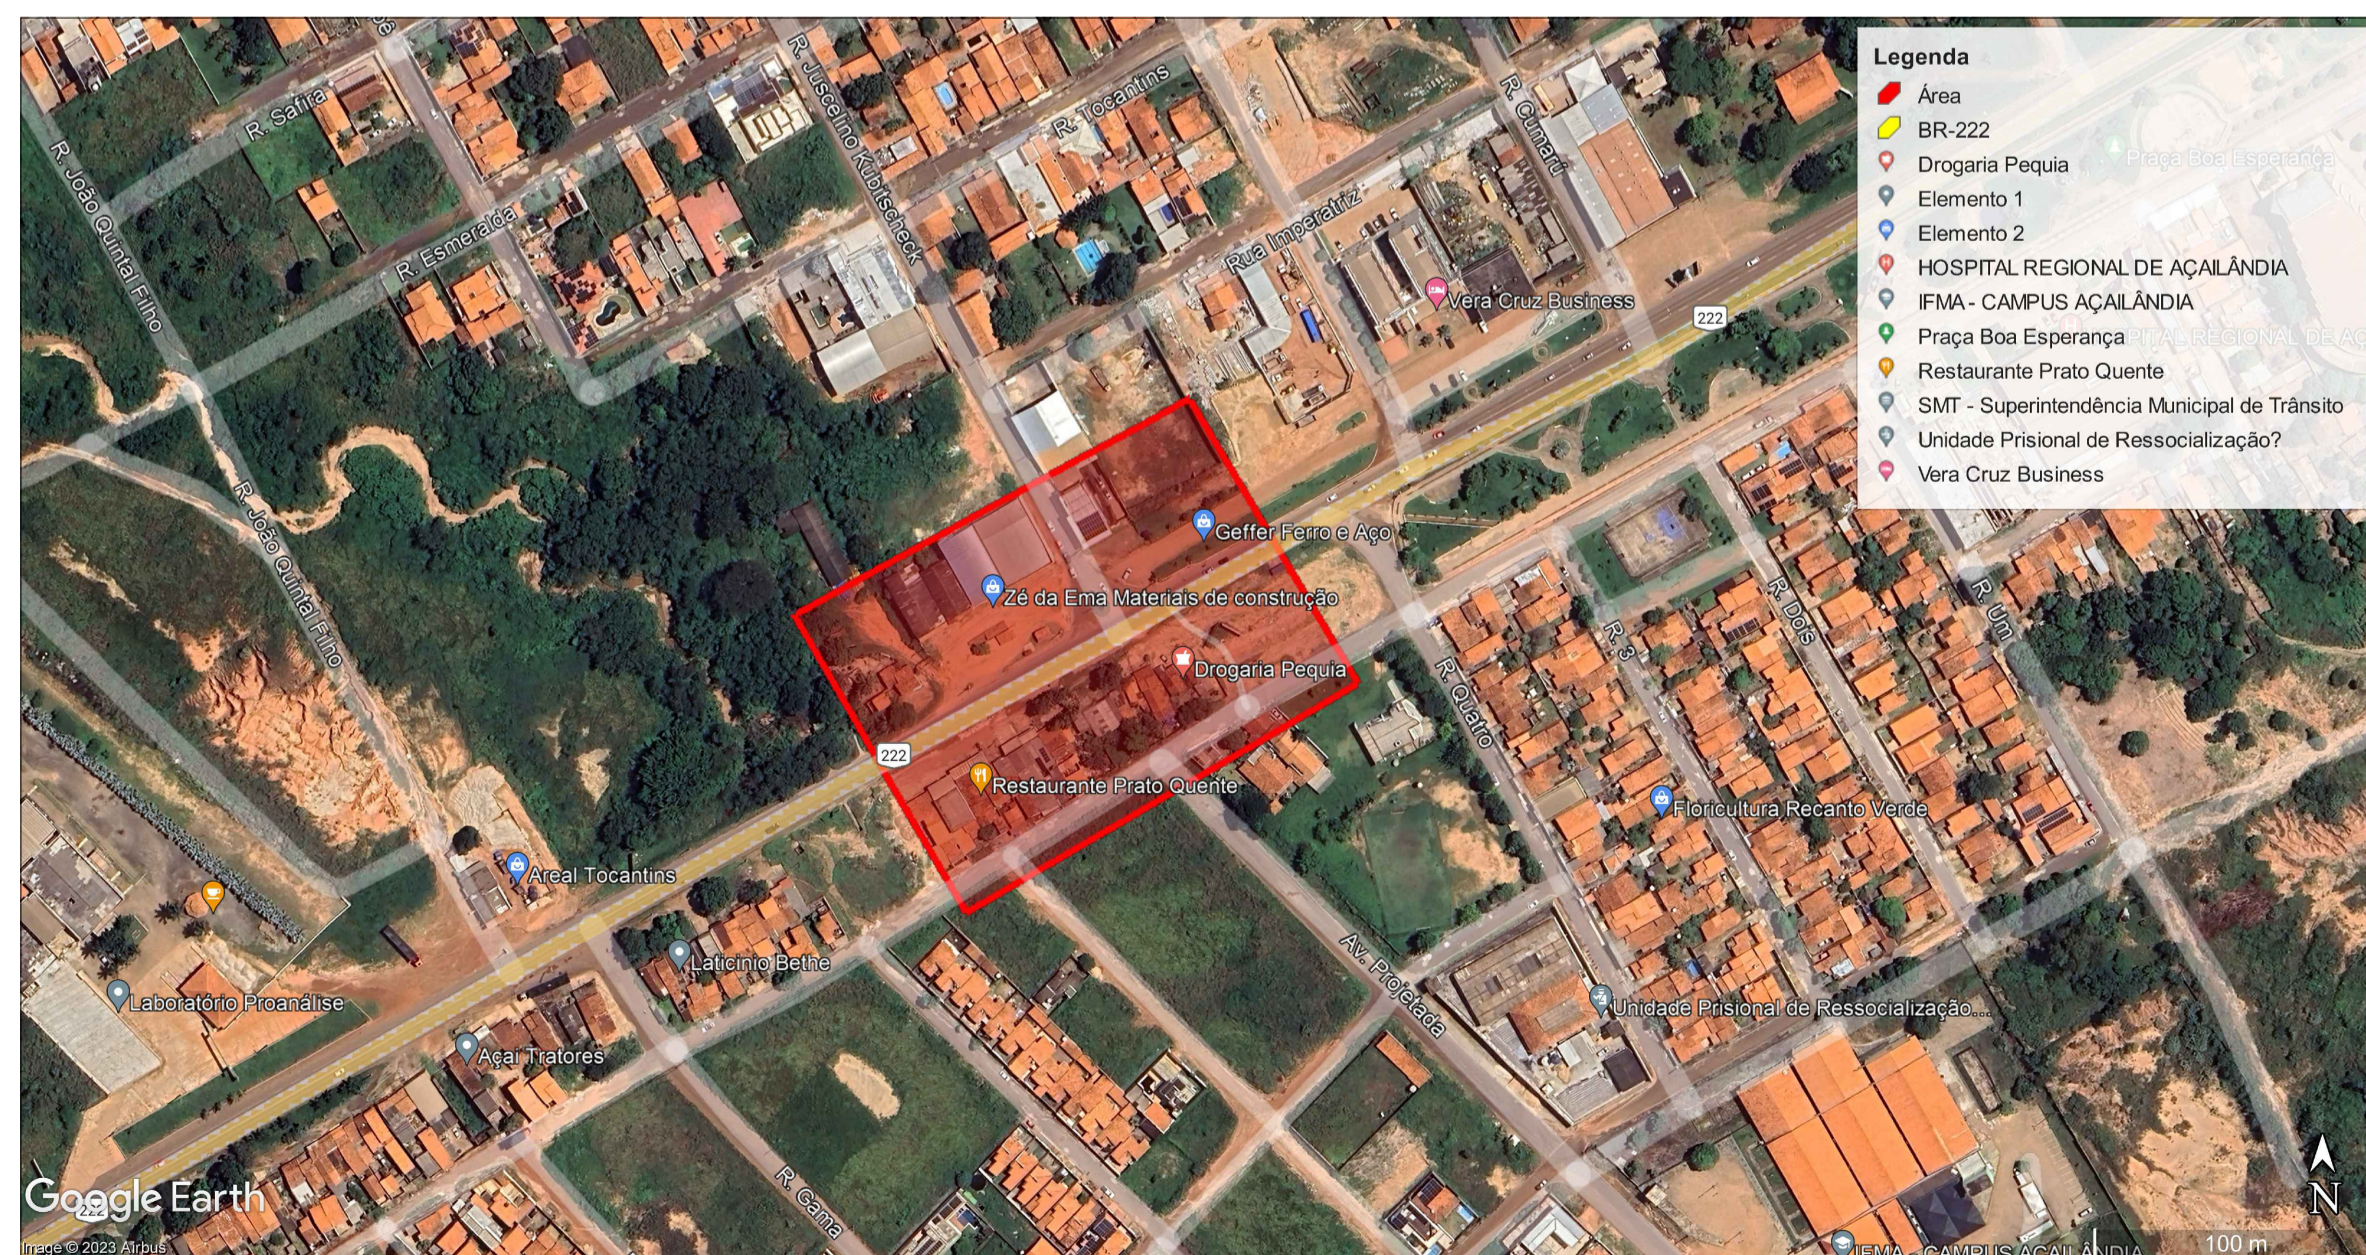
-  ÁREA DE DESAPROPRIAÇÃO
-  ASFALTO EXISTENTE
-  BLOQUETEAMENTO EXISTENTE
-  CANTEIRO EXISTENTE



PLANTA DE DEMOLIR/CONSTRUIR  
ESC. 1:500



-  ASFALTO EXISTENTE
-  BLOQUETEAMENTO EXISTENTE
-  CANTEIRO EXISTENTE
-  ÁREA A DEMOLIR
-  ÁREA A CONSTRUIR



PLANTA DE LOCALIZAÇÃO

QUADRO DE ESQUADRIAS - PORTAS	
DESCRIÇÃO	QTD.
CANTEIRO PRINCIPAL - ROTATÓRIA	740.80 m <sup>2</sup>
CANTEIROS SECUNDÁRIOS - VIAS	79.50 m <sup>2</sup>
ASFALTO NOVO	2300.10 m <sup>2</sup>
ASFALTO ANTIGO	1331.15 m <sup>2</sup>

<b>PROJETO DE INTERVENÇÃO URBANA</b>			
PREFEITURA MUNICIPAL DE AÇAILÂNDIA - MA SECRETARIA MUNICIPAL DE PLANEJAMENTO			
OBJETO:	ROTATÓRIA BR-222 E AVENIDA JUSCELINO KUBITSCHEK		
PLANO:	A1	ÁREA DESAPROPRIADA(S)	7300.00
ENDEREÇO:	BR-222	ÁREA DEMOLIDA (M <sup>2</sup> )	87.85
DESCRIÇÃO:	Área de desapropriação; Planta de demolir/construir.	ÁREA CONSTRUÍDA (M <sup>2</sup> )	1123.86
ADMINISTRAÇÃO:	Aluisio Silva Sousa	DATA:	DEZEMBRO/2023
RESPONSÁVEL TÍT:	INDICADA	INDICADA	

01/03