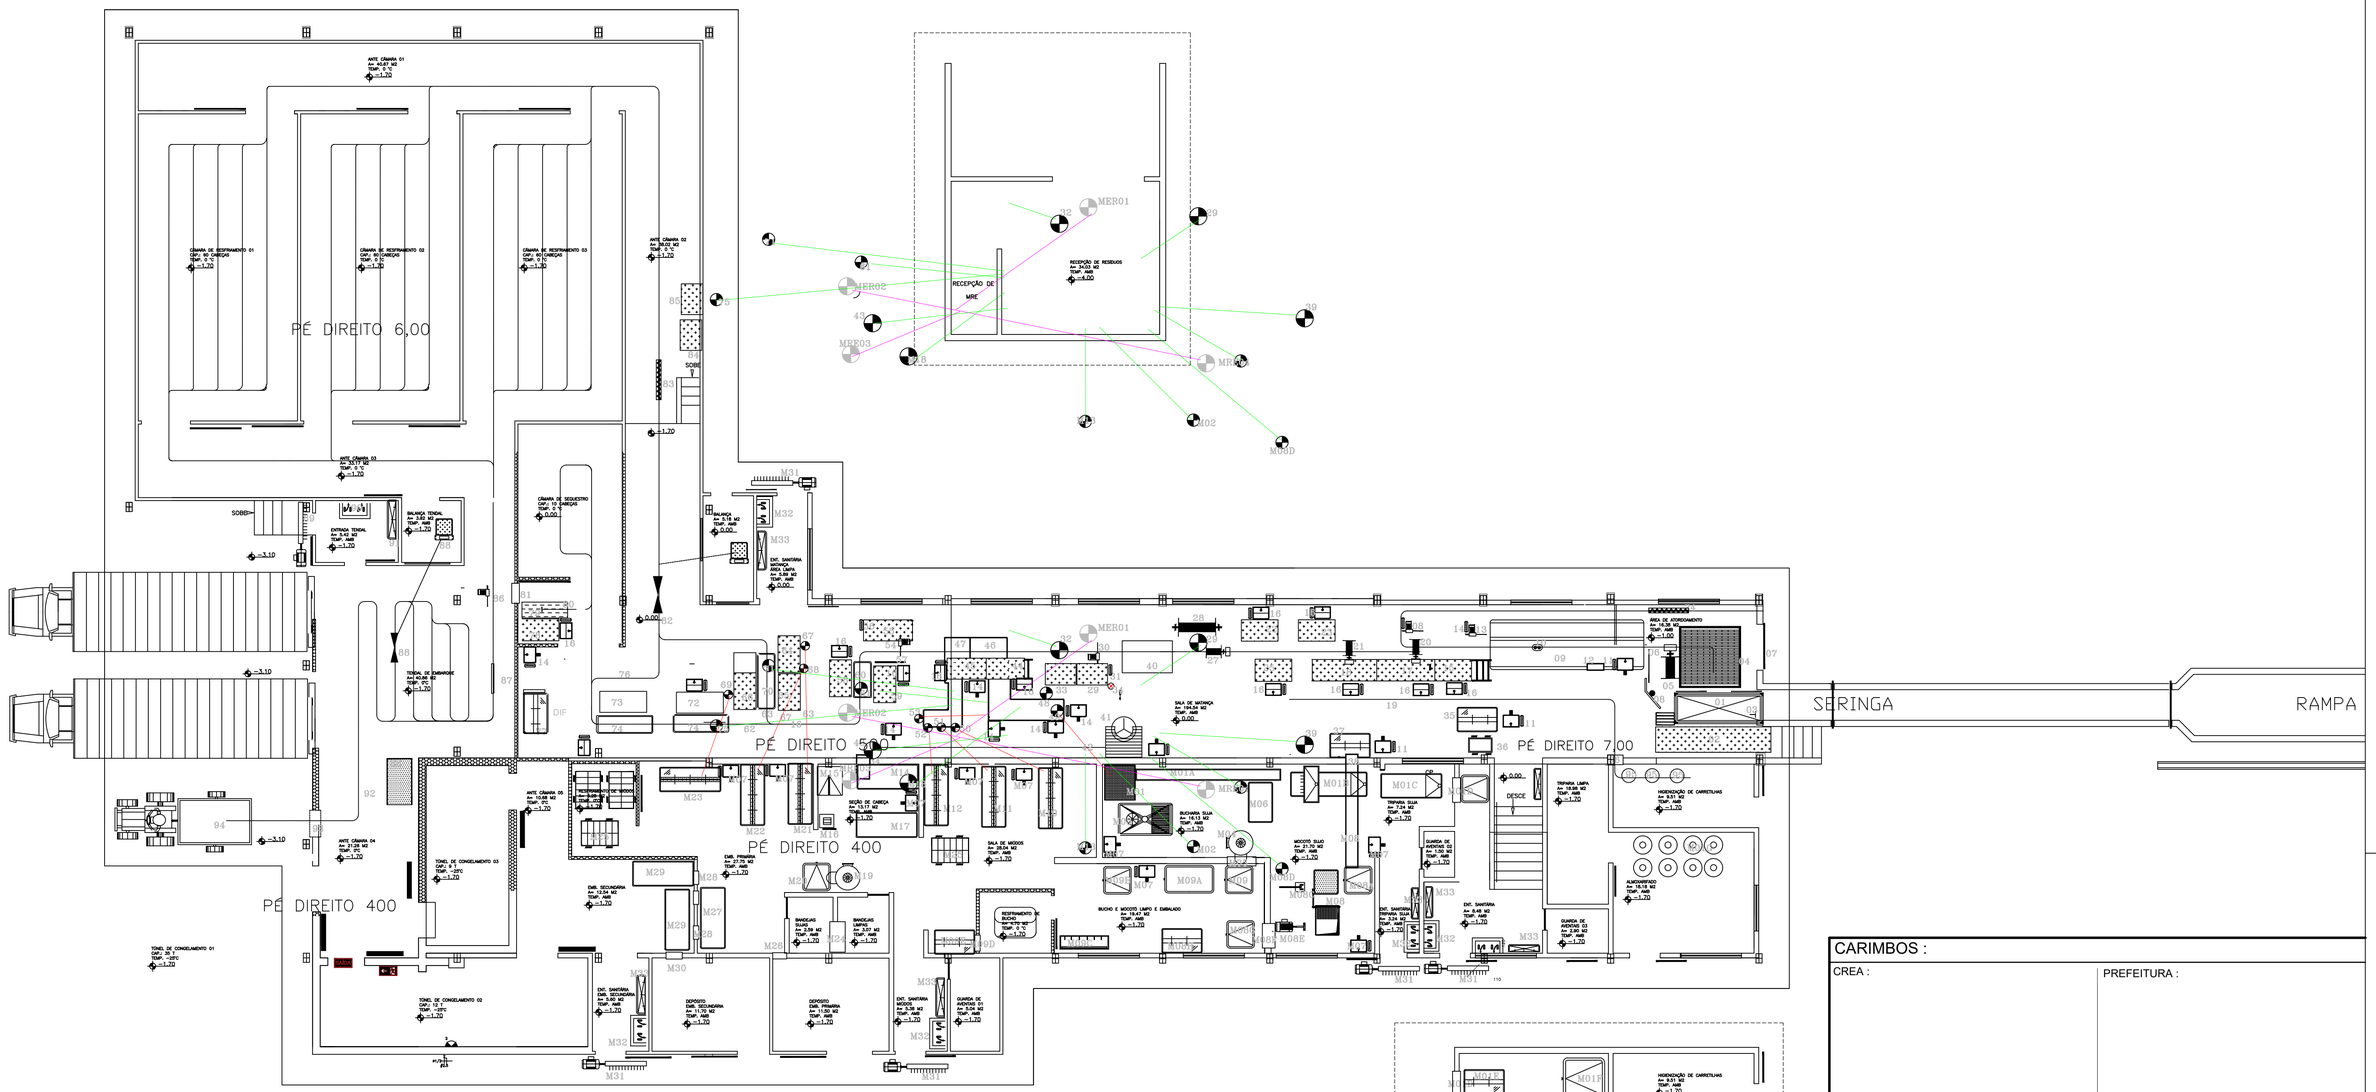

LAY OUT
ESC. 1/100

MATANÇA

01 BOX P/ ATORDOAMENTO BOVINO
02 PLAT. P/ ATORDOADOR
03 PISTOLA PNEUMATICA
04 GRELHA DE DESLIZAMENTO
05 GUINCHO P/ SANGRIA DE BOVINOS
06 TRILHAGEM P/ RECEPÇÃO DE BOVINOS
07 ENTRADA DE CONTUNDIDOS
08 MANGUEIRA P/ LAVEGEM DA CULATRA
09 SANGRIA DE BOVINOS
10 RALO DUPLO
11 LAVADOR DE MÃOS
12 LAVADOR DE AVENTAIS
13 SERRA DE CHIFRE
14 ESTERELIZADOR DE SERRA
15 PLAT. P/ RETIRADA DO OBERE
16 LAVADOR DE MÃOS C/ EST. DE FACAS
17 PLAT. P/ 1ª TRESPASSE
18 PLAT. P/ 2ª TRESPASSE
19 TRILHAGEM P/ CARRETILHAS LIMPAS
20 GUINCHO P/1ªTRESPASSE
21 GUINCHO P/ 2ªTRESPASSE
22 PLAT. P/ OCLUSÃO DO RETO
23 RETORNO DE PEIAS
24 DESCEDOR DE PEIAS
25 PLAT. P/ BARRIGA BAIXA
26 PLAT. P/ COSTA ALTA
27 GUINCHO P/ RET. DE COURO
28 ROLETE P/COURO
29 PLAT. P/ SERRA DE PEITO
30 SERRA DE PEITO
31 EST. DE SERRA DE PEITO
32 CHUTE P/ NONATO
33 PLAT. P/ NONATO
34 SACA ROLHA
35 MESA P/ INSP. OBERE
36 CARINHO P/ TRANSP. OBERE
37 MESA P/ INSP. DE MOCOTÓ
38 ÓCULO P/ MOCOTÓ LIBERADO
39 CHUTE P/ MOCOTÓ COND. ERELHA E OMERE
40 LOCAL P/ RETIRADA DA CABEÇA
41 LAVADOR DE BABEÇA
42 TRILHAGEM P/ INSP. DE CABEÇA
43 CHUTE P/ CABEÇA CONDENADA
44 PLAT. P/ EVISCERAÇÃA ABDIMONAL
45 PLAT. P/ EVISCERAÇÃO TORÁCICA
46 MESA P/ RECEBER VISCERAS BRANCAS
47 MESA P/ RECEBER VISCERAS VERMELHAS
48 CHUTE P/ BUCHO/TRIPA CONDENADA
49 CHUTE P/ BUCHO/ TRUIPA LIBERADA
50 CHUTE P/ CORAÇÃO
51 CHUTE P/ PULMÃO
52 CHUTE P/ FIGADO
53 CHUTE P/ MIODOS CONDENADOS
54 SERRA DE PEITO
55 PLAT. P/ SERRA DE CARCAÇA
56 EST. DE SERRA DE PEITO
57 ANTEPARO P/ SERRA
58 PLAT. P/ INSPEÇÃO ALTA
59 PLAT. P/ INSPEÇÃO BAIXA
60 BANDEJA P/ RESIDUOS
61 CHUTE P/ RESIDUOS
62 TRILHAGEM P/ CARCAÇA SUSPEITA
63 TRILHAGEM P/ CARCAÇA LIBERADA
64 PLAT. P/ RABO/ RINS
65 PLAT. P/LIMPESA
66 PLAT. P/SANGRIA/FRAUDIMHA
67 CHUTE P/ RABO
68 CHUTE P/ RINS/VERGALHO
69 CHUTE P/ SANGRIA/ FRAUDINHA
70 BANDEJA P/ RESIDUOS
71 CHUTE P/ RESIDUOS
72 PLAT. P/ CONTUSÃO
73 PLAT. P/ REINSPEÇÃO
74 BANDEJA P/ RESIDUOS
75 CHUTE P/ RESIDUOS
76 TRILHAGEM P/ SEQUESTRO
77 MESA P/ INSPEÇÃO DE MIODOS
78 PLAT. P/DESOSSAR SEQUESTRO
79 MESA P/ DESOSSAR SEQUESTRO
80 TRILHO P/ DESOSSAR
81 MESA P/ EMBALAR SEQUESTRO
82 BALANÇA
83 DESCEDOR DE CARCAÇA
84 PLAT. P/ LAVAR CARCAÇA ALTA
85 PLAT. P/ LAVAR CRACAÇA BAIXA
86 SERRA DE QUARTOS C/ ESTER.
87 DESCEDOR DE CARCAÇA
88 BALANÇA
89 CORTINA DE AR
90 LAV. DE BOTAS
91 LAV. DE MÃOS
92 TRLHAGEM P/ SAIDA DE CARRETILHAS
93 ÓCULO P/ SAIDA DE CARRETILHAS
94 TRANSP. DE CARRETILHAS
95 TANQUE P/ HIGIENIZAÇÃO DE CARRETILHAS
96 ÓCULO P/ CARRETILHAS LIMPAS

MIUDOS

M01 MESA P/ RECEBER BUCHO/ TRIPA
M01A CALHA P/ TRANSPORTAR TRIPAS
M01B MESA P/ VIRAR TRIPAS
M01C MESA P/DESENSEBAR TRIPAS
M01D ÓCULO P/ TRIPA LIMPA
M01E MESA P/ RECEBER TRIPA LIMPA
M01F TANQUE DE COZIMENTO
M01G BOMBONA P/ TRIPA SALGADA
M02 CHUTE P/ RESIDUOS
M03 MESA P/ ABRIR BUCHO
M104 CENRIFUGA P/ LAVAR BUCHO
M05 ÓCULO P/ BUCHO LIMPO
M06 MESA P/ ABRIR BUCHINHO
M07 LAVADOR DE MÃOS C/ ESTERELIZADOR
M08 CALHA P/ TRANSP. MOCOTÓ
M08A TANQUE P/ RECEBER MOCOTÓ
M08B TANQUE P/ COCÇÃO DE MOCOTÓ
M08C EXTRATOR DE CASCO
M08D CHUTE P/ CASCO
M08E LIMPADOR DE MOCOTÓ
M08F ÓCULO P/ MOCOTÓ LIMPO
M08G TANQUE P/ RECEBER MOCOTÓ LIMPO
M08H MESA P/ EMBALAGEM DE MOCOTÓ
M09 TANQUE P/ RECEBER BUCHO LIMPO
M09ATANQUE P/ FERVER BUCHO
M09B TANQUE P/RESFRIAR BUCHO
M09C MESA P/ TOALETE DE BUCH
M09D ÓCULO P/ SAIDA DE BUCHO
M09E MESA P/ EMB. DE BUCHO
M10 MESA P/ RECEBER CORAÇÃO
M11 MESA P/RECEBER POLMÃO
M12 MESA P/ RECEBER FIGADO
M13 CHUTE P/ RESIDUOS
M14 MESA P/ RECEBER CABEÇA LIBERADA
M15 RACHADOR DE CABEÇA
M16 DESLOCADOR DE MANDÍBOLA
M17 MESA P/ DESOSSAR CABEÇA
M18 CHUTE P/ DISSO DE CABEÇA
M19 CENTRIFUGA P/ LAVAR CARNE INDUSTRIAL
M20 TANQUE P/ CARNE INDUSTRIAL
M21 MESA P/ RECEBER RABO
M22 MESA P/ RECEBER RINS/VERGALHO
M23 MESA P/ RECEBER FRAUDINHA
M24 ESTER. DE BANDEJAS
M25 CARRINHO P/ RESFRIAMENTO DE MIODOS
M26 ÓCULO P/ EMB. PRIMARIA
M27 MESA P/ EMB. PRIMARIA
M28 ÓCULO P/ MIODOS EMBALADOS
M29 MESA P/ EMB. SECUNDARIA
M30 ÓCULO P/ EMB. SECUNDARAIA
M31 CORTINA DE AR
M32 LAVADOR DE BOTAS
M33 LAVADOR DE MÃOS
M34 TANQUE P/ RECEBER APARAS DA TOALETE
M35 GANCHEIRA P/ SECAR MIUDOS
M36 MESA P/ RECEBER RABO
M37 MESA P/ RECEBER RINS
M38 MESA P/ EMB. PRIMARIA
M39 MESA P/ EMB. SECUNDARIA

MATERIAIS DE RISCO ESPECIFICADO(MRE)

SERRAGEM
MRE02 MEDULA/OLHOS
MRE03 CÉREBRO
MRE04 ILIACO

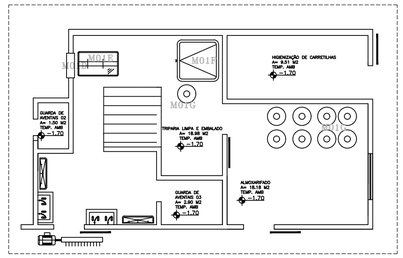

CARIMBOS :

CREA :

PREFEITURA :

REV. Nº	DATA REV.	FEITO POR	APROV. POR	MOTIVO DA REVISÃO

R E V I S Õ E S

MATADOURO MUNICIPAL
PROJ. ARQUITETÔNICO

RESPONSÁVEL

RESPONSÁVEL TÉCNICO

PREFEITURA MUN. DE AÇAILÂNDIA
AVENIDA SANTA LUZIA S/N PARQUE DAS NAÇÕES
CNPJ: 07000268/0001-72 - AÇAILANDIA - MARANHÃO

CONTEÚDO :
- PLANTA BAIXA EQUIPAMENTOS

END.DA OBRA: BR – 010, Km 1.416.

DATA: DEZEMBRO/ 2019

OBRA: MATADOURO MUNICIPAL FLUXOGRAMA

DES:	ESCALA:	AREA DO TERRENO:	AREA DA CONSTR.
	INDICADA	13.8832 HA	1.054,52 M2

FOLHA 01 / 01

FORMATO A1