




CORTE BB Escala 1:100

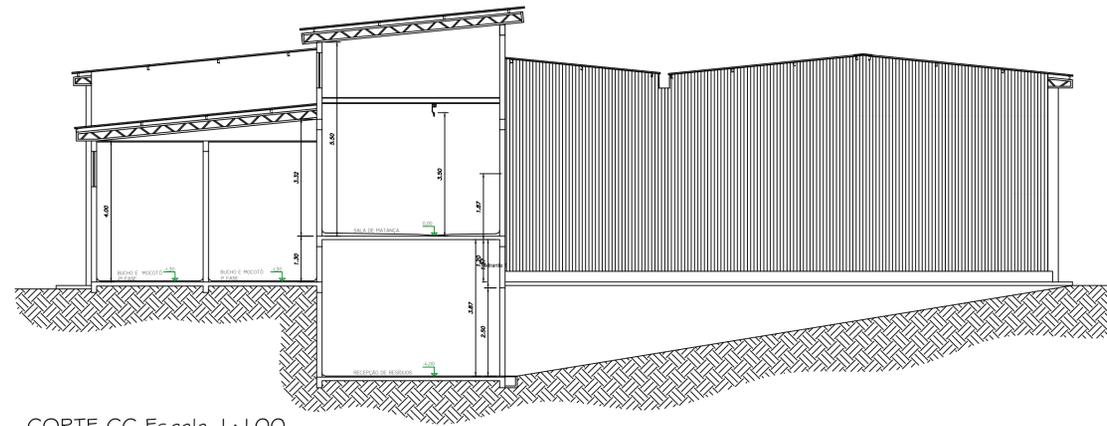

CORTE CC Escala 1:100

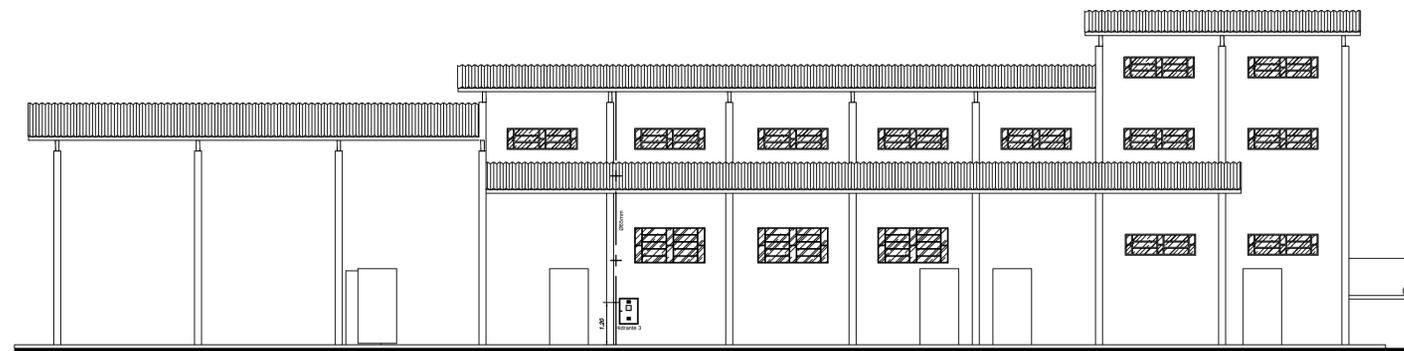

FACHADA Escala 1:100

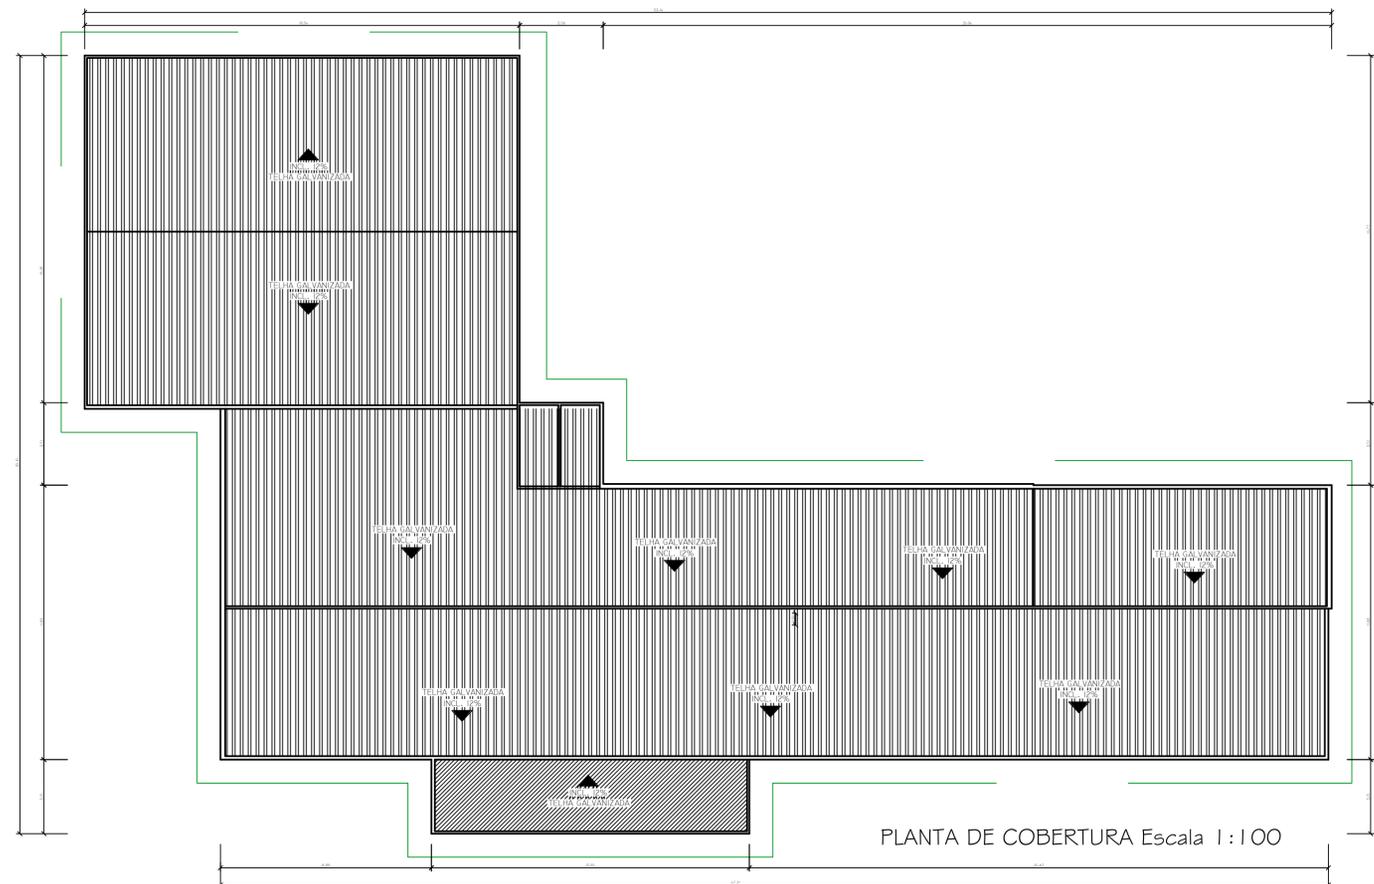

PLANTA DE COBERTURA Escala 1:100

LEGENDA DE ESQUADRIAS

PORTAS			
ITEM	DENOMINAÇÃO	DIMENSÕES	MATERIAL
P1	PORTA CORRER	100 x 210	METAL
P2	PORTA C/ 1 FOLHA	60 x 200	MADEIRA
P3	PORTA CORRER FRIGOR.	100 x 200	METAL
P4	PORTA CORRER FRIGOR.	180 x 350	METAL
P5	PORTA BASCULANTE	200 x 220	METAL
P6	PORTA C/ 1 FOLHA	80 x 210	METAL

JANELAS			
ITEM	DENOMINAÇÃO	DIMENSÕES	MATERIAL
J1	JANELA BASCULANTE	200 x 100	METAL/VIDRO
J2	JANELA BASCULANTE	200 x 60	METAL/VIDRO
J3	JANELA BASCULANTE	150 x 60	METAL/VIDRO
J4	JANELA CORRER	200 x 100	METAL/VIDRO
J5	JANELA FIXA	100 x 100	METAL/VIDRO
J6	JANELA BASCULANTE	100 x 60	METAL/VIDRO

CARIMBOS :

CREA : _____ PREFEITURA : _____

REV. Nº	DATA REV.	FEITO POR	APROV. POR	MOTIVO DA REVISÃO

R E V I S Õ E S

RESPONSÁVEL _____

RESPONSÁVEL TÉCNICO _____

PREFEITURA MUN. DE AÇAILÂNDIA - MA

AV. SANTA LUZIA S/N PO. DAS NAÇÕES S/N, TEL.: (99) 3538-8666 - CEP 65.930-000
 CNPJ: 07000268/0001-72 - AÇAILÂNDIA - MA

PROJETO ARQUITETÔNICO
PROJ. INSTITUCIONAL

TÍTULO: **MATADOURO MUNICIPAL**

END DA OBRA: BR 010 KM 1.416 ZONA RURAL - AÇAILÂNDIA - MA

BAIRRO: REG. CALIFÓRNIA DATA: JANEIRO/ 2020

DES: ROGÉRIO ROSA	ESCALA: INDICADA	ÁREA DO TERRENO: 13.8832 HA ²	ÁREA DE CONSTRUÇÃO: 1.054,52 M ²	ÁREA DE LIVRE: 12.8286 M ²	TAXA DE OCUP.: 7.60%
-------------------	------------------	--	---	---------------------------------------	----------------------

FOLHA 03 / 03

DIREITOS RESERVADOS
 LIG 0800 55 9999

FORMATO: A1

PROIBIDA A REPRODUÇÃO TOTAL OU PARCIAL, DESTES DESENHOS SEM AUTORIZAÇÃO DOS AUTORES

Sistema AUTOCAD