

LAY OUT
ESC. 1/100

MATANÇA

- 01 BDX P/ ATORDEAMENTO BOVINO
- 02 PLAT. P/ ATORDEADOR
- 03 PISTOLA PNEUMÁTICA
- 04 GRADÉ PARA RECEBER O ANIMAL ATORDEADO
- 05 GUINCHO P/ SANGRIA DE BOVINOS
- 06 TRILHAGEM P/ RECEPÇÃO DE BOVINOS
- 07 ENTRADA DE ANIMAIS CONTUNDIDOS NO TRANSPORTE
- 08 MANGUEIRA P/ LAVAGEM DA CULATRA
- 09 CALHA PARA SANGRAR BOVINOS
- 10 RALD DUPLD
- 11 LAVADOR DE MADS
- 12 LAVADOR DE AVENTAIS
- 13 SERRA DE CHIFRE
- 14 ESTERELIZADOR DE SERRA
- 15 PLAT. P/ RETIRADA DO OBERE
- 16 LAVADOR DE MDS C/ EST. DE FACAS
- 17 PLAT. P/ 1ª TRESPASSE
- 18 PLAT. P/ 2ª TRESPASSE
- 19 TRILHAGEM P/ CARRETELHAS LIMPAS
- 20 GUINCHO P/ TRESPASSE
- 21 GUINCHO P/ TRESPASSE
- 22 PLAT. P/ OCLUSÃO DO RETO
- 23 RETORNO DE PEIAS
- 24 DESCEDOR DE PEIAS
- 25 PLAT. P/ ESFOLAR NO BARRIGA ALTA
- 26 PLAT. P/ ESFOLAR NO COSTA ALTA
- 27 GUINCHO P/ RET. DE COURO
- 28 ROLETE P/ COURO
- 29 PLAT. P/ SERRA DE PEITO
- 30 SERRA DE PEITO
- 31 EST. DE SERRA DE PEITO
- 32 CHUTE P/ NÔNATO
- 33 PLAT. P/ RETIRADA DENONATO
- 34 SACA ROLHA
- 35 MESA P/ INSP. OBERE
- 36 CARRINHO P/ TRANSP. OBERE
- 37 MESA P/ INSP. DE MOCOTÓ
- 38 OCULO P/ MOCOTÓ LIBERADO
- 39 CHUTE P/ MOCOTÓ COND. ORELHA E OBERE

- 40 LOCAL P/ RETIRADA DA CABEÇA
- 41 LAVADOR DE BARRIGA
- 42 TRILHAGEM P/ INSP. DE CABEÇA
- 43 CHUTE P/ CABEÇA CONDENADA
- 44 PLAT. P/ EVISCERAÇÃO ABDOMINAL
- 45 PLAT. P/ EVISCERAÇÃO TORÁCICA
- 46 MESA P/ RECEBER VISCERAS BRANCAS
- 47 MESA P/ RECEBER VISCERAS VERMELHAS
- 48 CHUTE P/ BUCHO/TRIPIA CONDENADA
- 49 CHUTE P/ BUCHO/TRIPIA LIBERADA
- 50 CHUTE P/ CORAÇÃO
- 51 CHUTE P/ PULMÃO
- 52 CHUTE P/ FIGADO
- 53 CHUTE P/ MIÚDOS CONDENADOS
- 54 SERRA DE PEITO
- 55 PLAT. P/ SERRA DE CARÇAÇA
- 56 EST. DE SERRA DE PEITO
- 57 ANTEPARO P/ SERRA
- 58 PLAT. P/ INSPEÇÃO ALTA
- 59 PLAT. P/ INSPEÇÃO BAIXA
- 60 BANDEJA P/ RESÍDUOS
- 61 CHUTE P/ RESÍDUOS
- 62 TRILHAGEM P/ CARÇAÇA SUSPEITA
- 63 TRILHAGEM P/ CARÇAÇA LIBERADA
- 64 PLAT. P/ RABO/ RINS
- 65 PLAT. P/ LIMPEZA
- 66 PLAT. P/ SANGRIA/FRAUDINHA
- 67 CHUTE P/ RABO
- 68 CHUTE P/ RINS/VERGALHO
- 69 CHUTE P/ SANGRIA/ FRAUDINHA
- 70 BANDEJA P/ RESÍDUOS
- 71 CHUTE P/ RESÍDUOS
- 72 PLAT. P/ CONTUSÃO
- 73 PLAT. P/ REINSPEÇÃO
- 74 BANDEJA P/ RESÍDUOS
- 75 CHUTE P/ RESÍDUOS
- 76 TRILHAGEM P/ SEQUESTRO
- 77 MESA P/ INSPEÇÃO DE MIÚDOS
- 78 PLAT. P/ DESOSSAR SEQUESTRO
- 79 MESA P/ DESOSSAR SEQUESTRO


MIÚDOS

- M01 MESA P/ RECEBER BUCHO/ TRIPIA
- M01A CALHA P/ TRANSPORTAR TRIPAS
- M01B MESA P/ VIRAR TRIPAS
- M01C MESA P/ DESENSEAR TRIPAS
- M01D OCULO P/ TRIPIA LIMPA
- M01E MESA P/ RECEBER TRIPIA LIMPA
- M01G BOMBONA P/ TRIPIA SALGADA
- M02 CHUTE P/ RESÍDUOS
- M03 MESA P/ ABRIR BUCHO
- M04 CENTRIFUGA P/ LAVAR BUCHO
- M05 OCULO P/ BUCHO LIMPO
- M06 MESA P/ ABRIR BUCHINHO
- M07 LAVADOR DE MDS C/ ESTERELIZADOR
- M08 CALHA P/ TRANSP. MOCOTÓ
- M08A TANQUE P/ RECEBER MOCOTÓ
- M08B TANQUE P/ COCÇÃO DE MOCOTÓ
- M08C EXTRATOR DE CASCO
- M08D CHUTE P/ CASCO
- M08E LIMPADOR DE MOCOTÓ
- M08F OCULO P/ MOCOTÓ LIMPO
- M08G TANQUE P/ RECEBER MOCOTÓ LIMPO
- M08H MESA P/ EMBALAGEM DE MOCOTÓ
- M09 TANQUE P/ RECEBER BUCHO LIMPO
- M09A TANQUE P/ FERVER BUCHO
- M09B TANQUE P/ RESFRIAR BUCHO
- M09C MESA P/ TOALETE DE BUCHO
- M09D OCULO P/ SAIDA DE BUCHO
- M09E MESA P/ EMB. DE BUCHO
- M10 MESA P/ RECEBER CORAÇÃO
- M11 MESA P/ RECEBER PULMÃO
- M12 MESA P/ RECEBER FIGADO
- M13 CHUTE P/ RESÍDUOS
- M14 MESA P/ RECEBER CABEÇA LIBERADA
- M15 RADIADOR DE CABEÇA
- M16 DESLOCADOR DE MANDIBULA

MATERIALS DE RISCO ESPECIFICADO(MRE)

- MRE01 SERRAGEM
- MRE02 MEDULA/OLHOS
- MRE03 CEREBRO
- MRE04 ILÍACO

- M17 MESA P/ DESOSSAR CABEÇA
- M18 CHUTE P/ OSSO DE CABEÇA
- M19 CENTRIFUGA P/ LAVAR CARNE INDUSTRIAL
- M20 TANQUE P/ CARNE INDUSTRIAL
- M21 MESA P/ RECEBER RABO
- M22 MESA P/ RECEBER RINS/VERGALHO
- M23 MESA P/ RECEBER FRAUDINHA
- M24 ESTER. DE BANDEJAS
- M25 CARRINHO P/ RESFRIAMENTO DE MIÚDOS
- M26 OCULO P/ EMB. PRIMARIA
- M27 MESA P/ EMB. PRIMARIA
- M28 OCULO P/ MIÚDOS EMBALADOS
- M29 MESA P/ EMB. SECUNDARIA
- M30 OCULO P/ EMB. SECUNDARIA
- M31 CORTINA DE AR
- M32 LAVADOR DE BOTAS
- M33 LAVADOR DE MDS
- M34 TANQUE P/ RECEBER APARAS DA TOALETE
- M35 GANÇHEIRA P/ SECAR MIÚDOS
- M36 MESA P/ RECEBER RABO
- M37 MESA P/ RECEBER RINS
- M38 MESA P/ EMB. PRIMARIA
- M39 MESA P/ EMB. SECUNDARIA
- M40
- M41
- M42

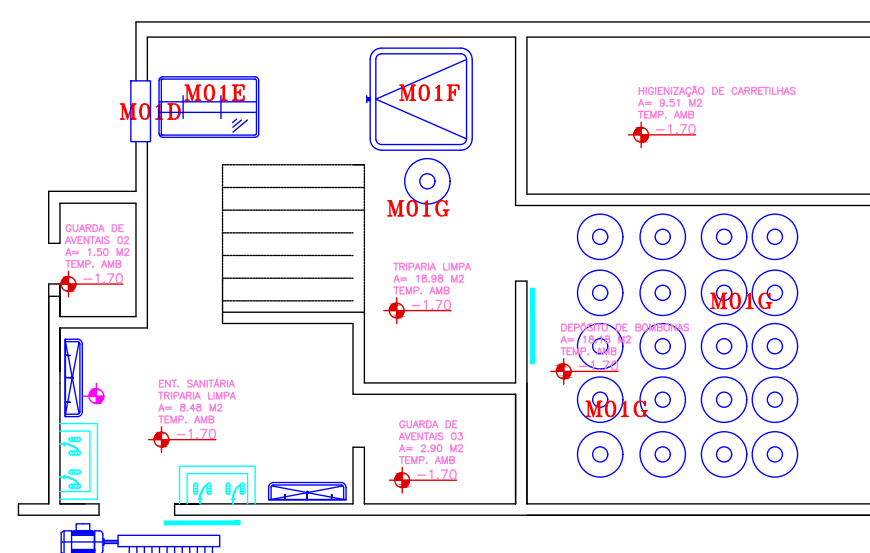

APROVAÇÃO

EMPRESAMENTO:
ABATEDOURO MUNICIPAL DE AÇAILÂNDIA

OBRA:
ABATEDOURO PARA BOVINOS E SUÍNOS

END.:
BR 010 KM 1.416 ZONA RURAL - AÇAILÂNDIA - MA

TÍTULO: LAY OUT	CONTEÚDO:
ASSINATURAS:	ÁREA CONSTRUÍDA:
PROPRIETÁRIO: PREFEITURA MUNICIPAL DE AÇAILÂNDIA	DESENHO: 15/07/2011
AUTOR DO PROJETO: ENG. CIVIL EDUARDO A. DO NASCIMENTO CREA-GO 5997D	ESCALA: 1/100
RESPONSÁVEL TÉCNICO:	UNIDADE: CM
	DATA REV:
	VISTO ENGENHEIRO:

PROIBIDA A REPRODUÇÃO TOTAL OU PARCIAL DESTES DESENHO NOS TERMOS DA LEGISLAÇÃO EM VIGOR

Ecopi
EMPRESA DE CONSTRUÇÃO E
PROJETOS INDUSTRIAIS LTDA

Av.D n° 1.058 Edf. Miranda sala 07 - Setor Oeste- Goiânia-GO
CNPJ: 14.199.446 Fone/Fax: (051) 3201-1620 Email: ecopi@piratuna.com.br

ARQUITETURA

Nº DESENHO:
ARQUIVO: