
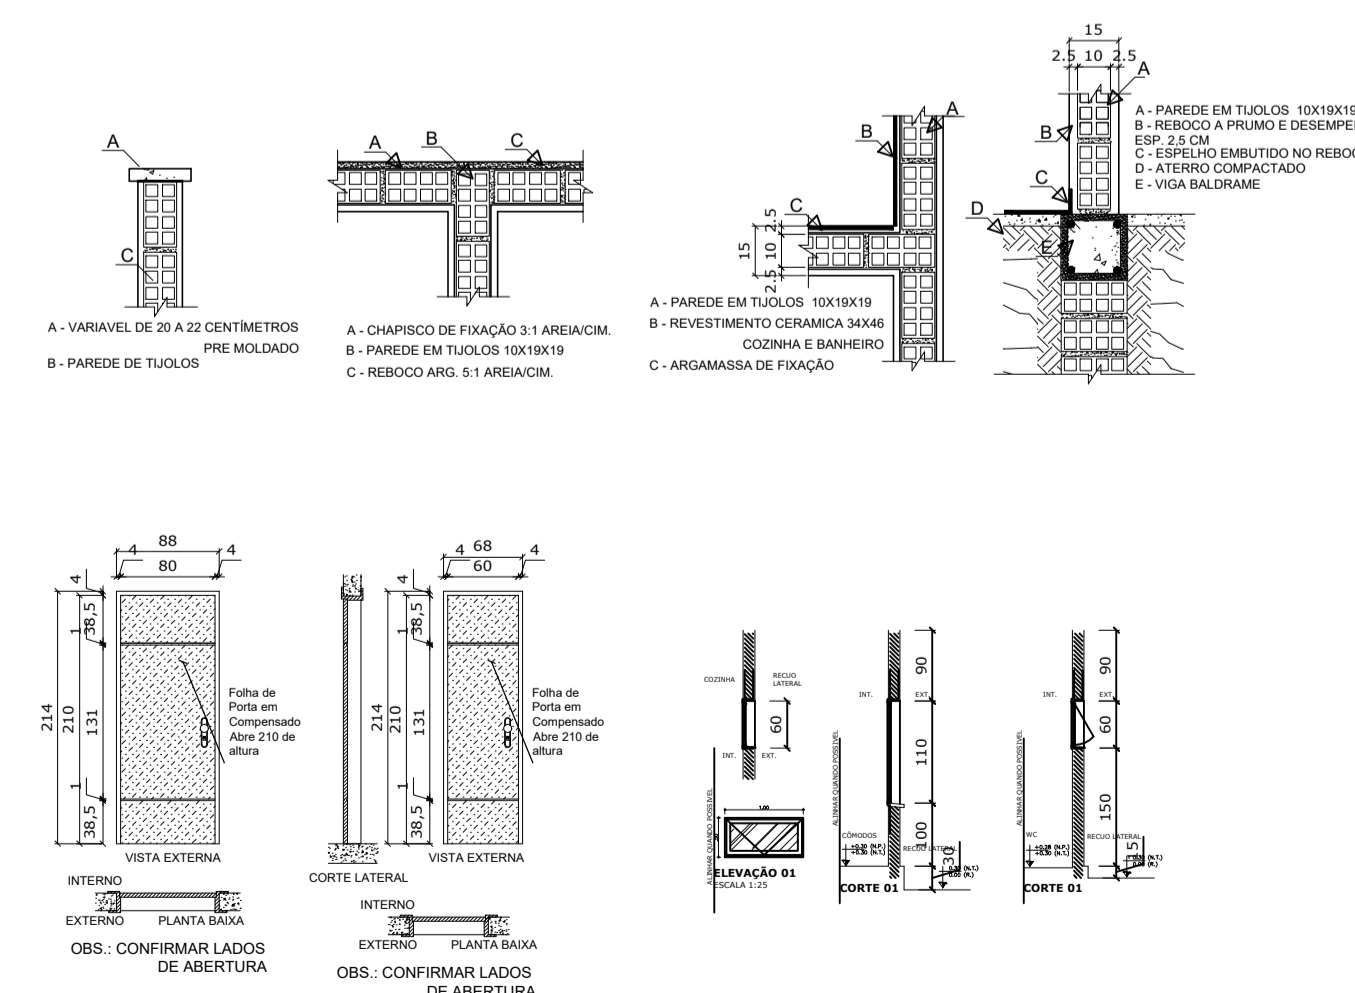
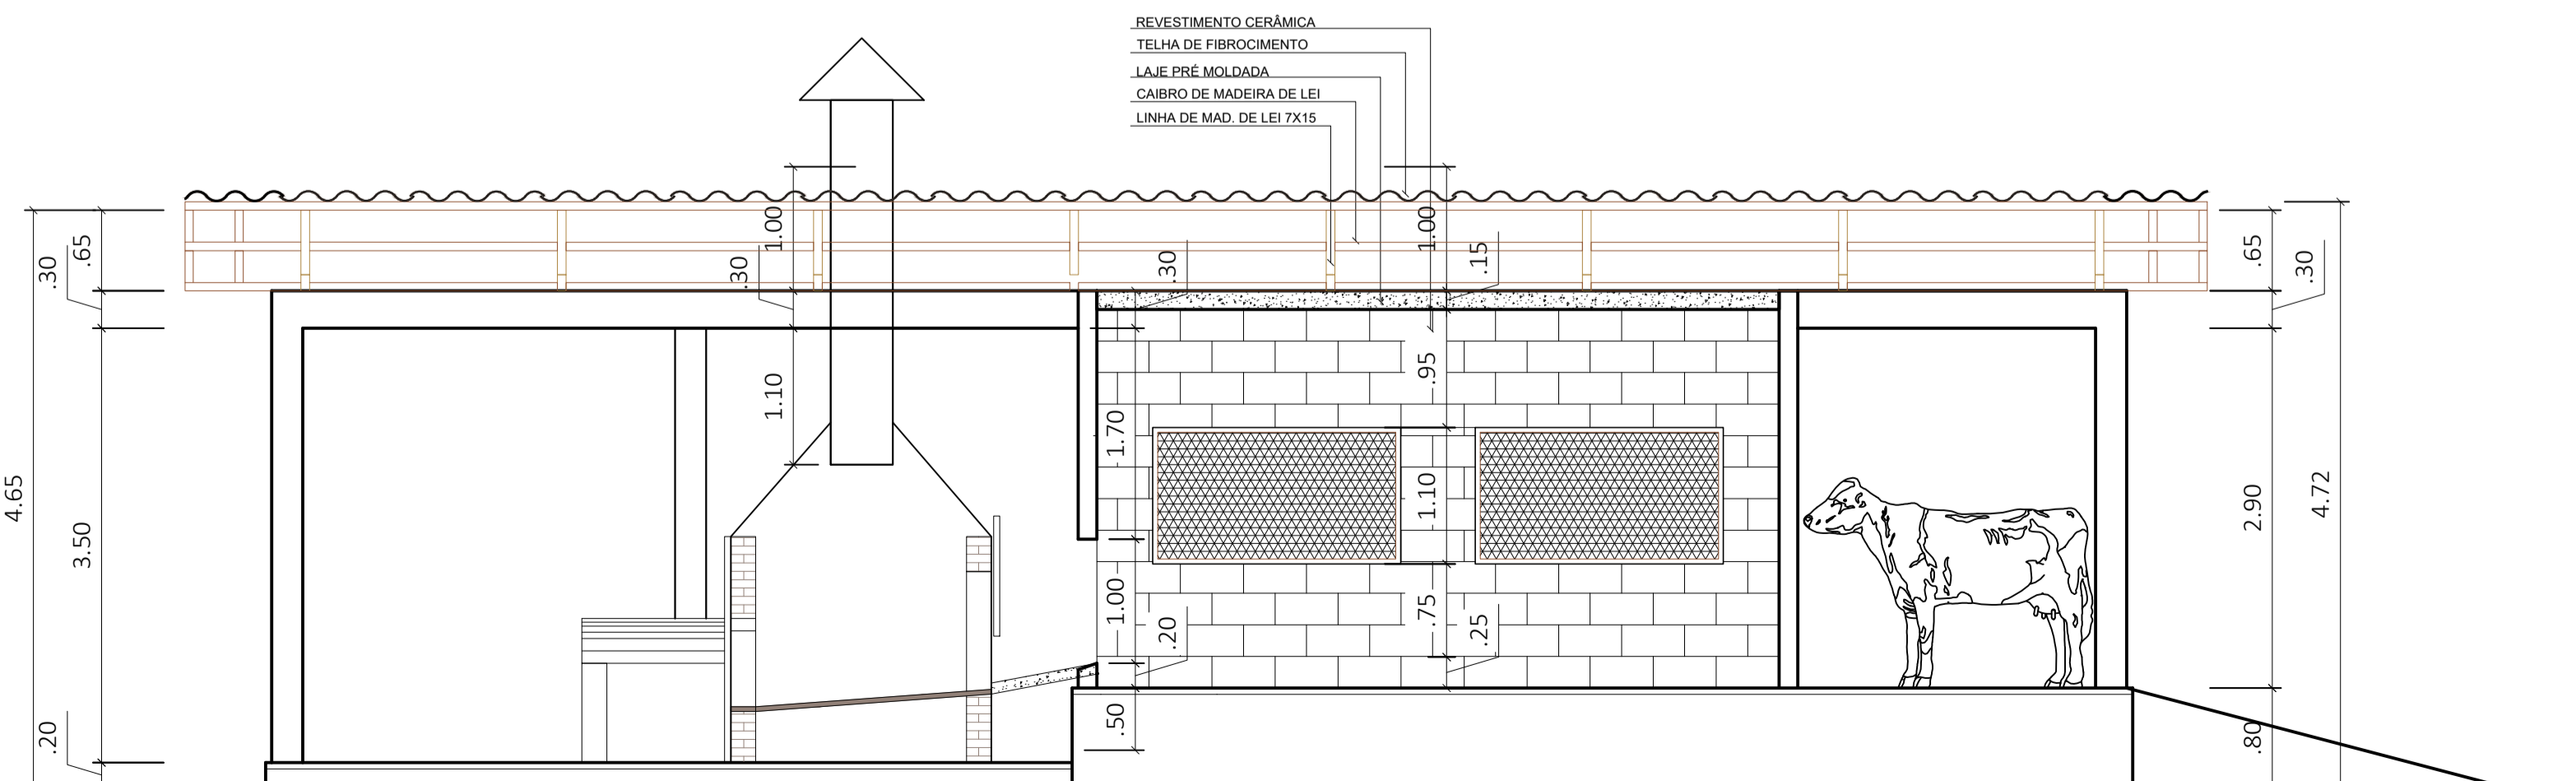
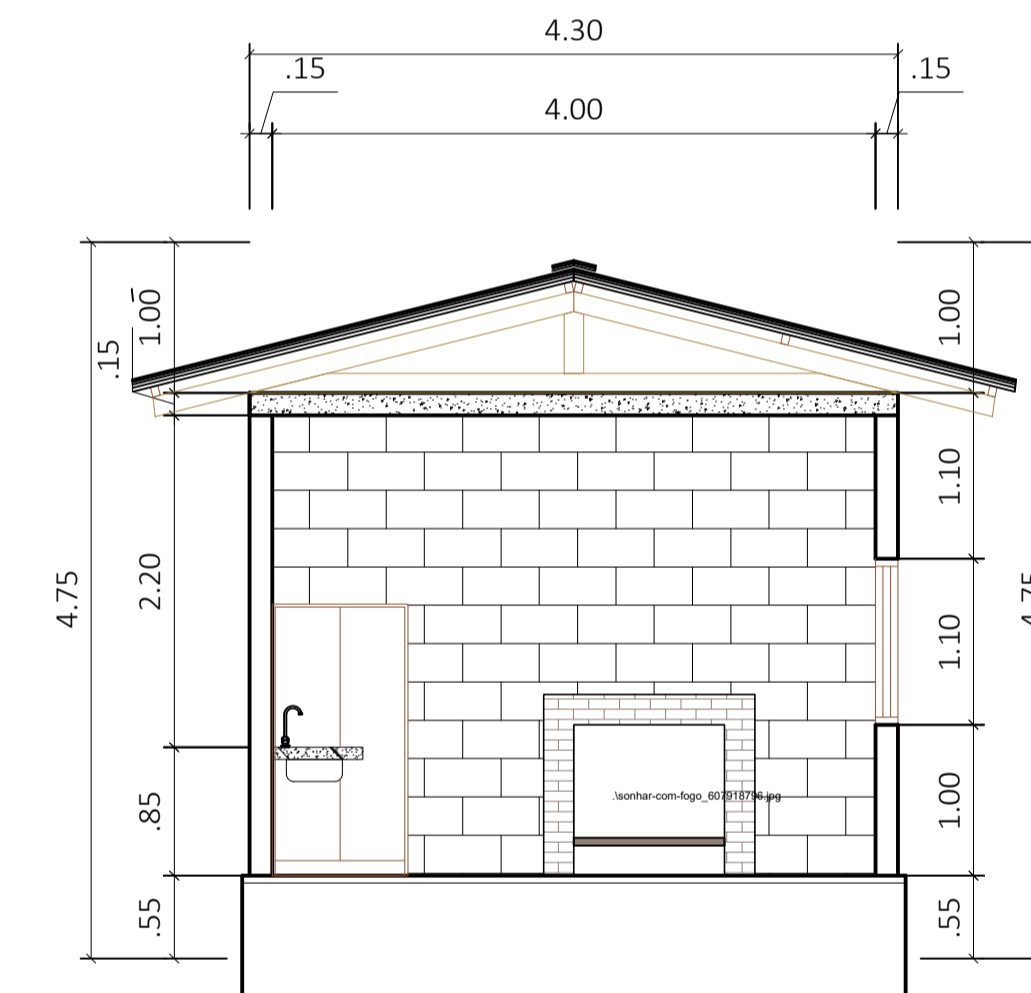


QUADRO DE ESQUADRIAS				
N°	DIMENSÕES	H	QUANT.	DESCRIÇÃO
PORTAS				
P1	0,80 X 2,10	-	01	PORTA DE VIDRO TEMPERADO 10MM DE CORRE
P2	0,80 X 1,00	-	01	PORTÃO DE CORRER DE FERRO
P3	1,80 X 0,60	-	01	PORTA DE MADEIRA DE LEI DE ABRIR
P4	1,25 X 1,50	-	03	PORTA DE ABRIR DE MADEIRA (COMPESSADO)

N°	DIMENSÕES	H	QUANT.	DESCRIÇÃO
JANELAS				
J1	2,00 X 1,10	1,00	04	JANELA COM TELHA COM GUARNIÇÃO DE MADEIRA DE LEI

NECRÓPSIA

- 01 - PÉDILÚVIO
- 01 - PIA DE INOX PARA HIGIENIZAÇÃO
- 03 - MESA DE INSPEÇÃO DE VISCERAIS
- 04 - LIXEIRA DE INOX
- 05 - ARMÁRIO
- 06 - CAMA ELEVADA

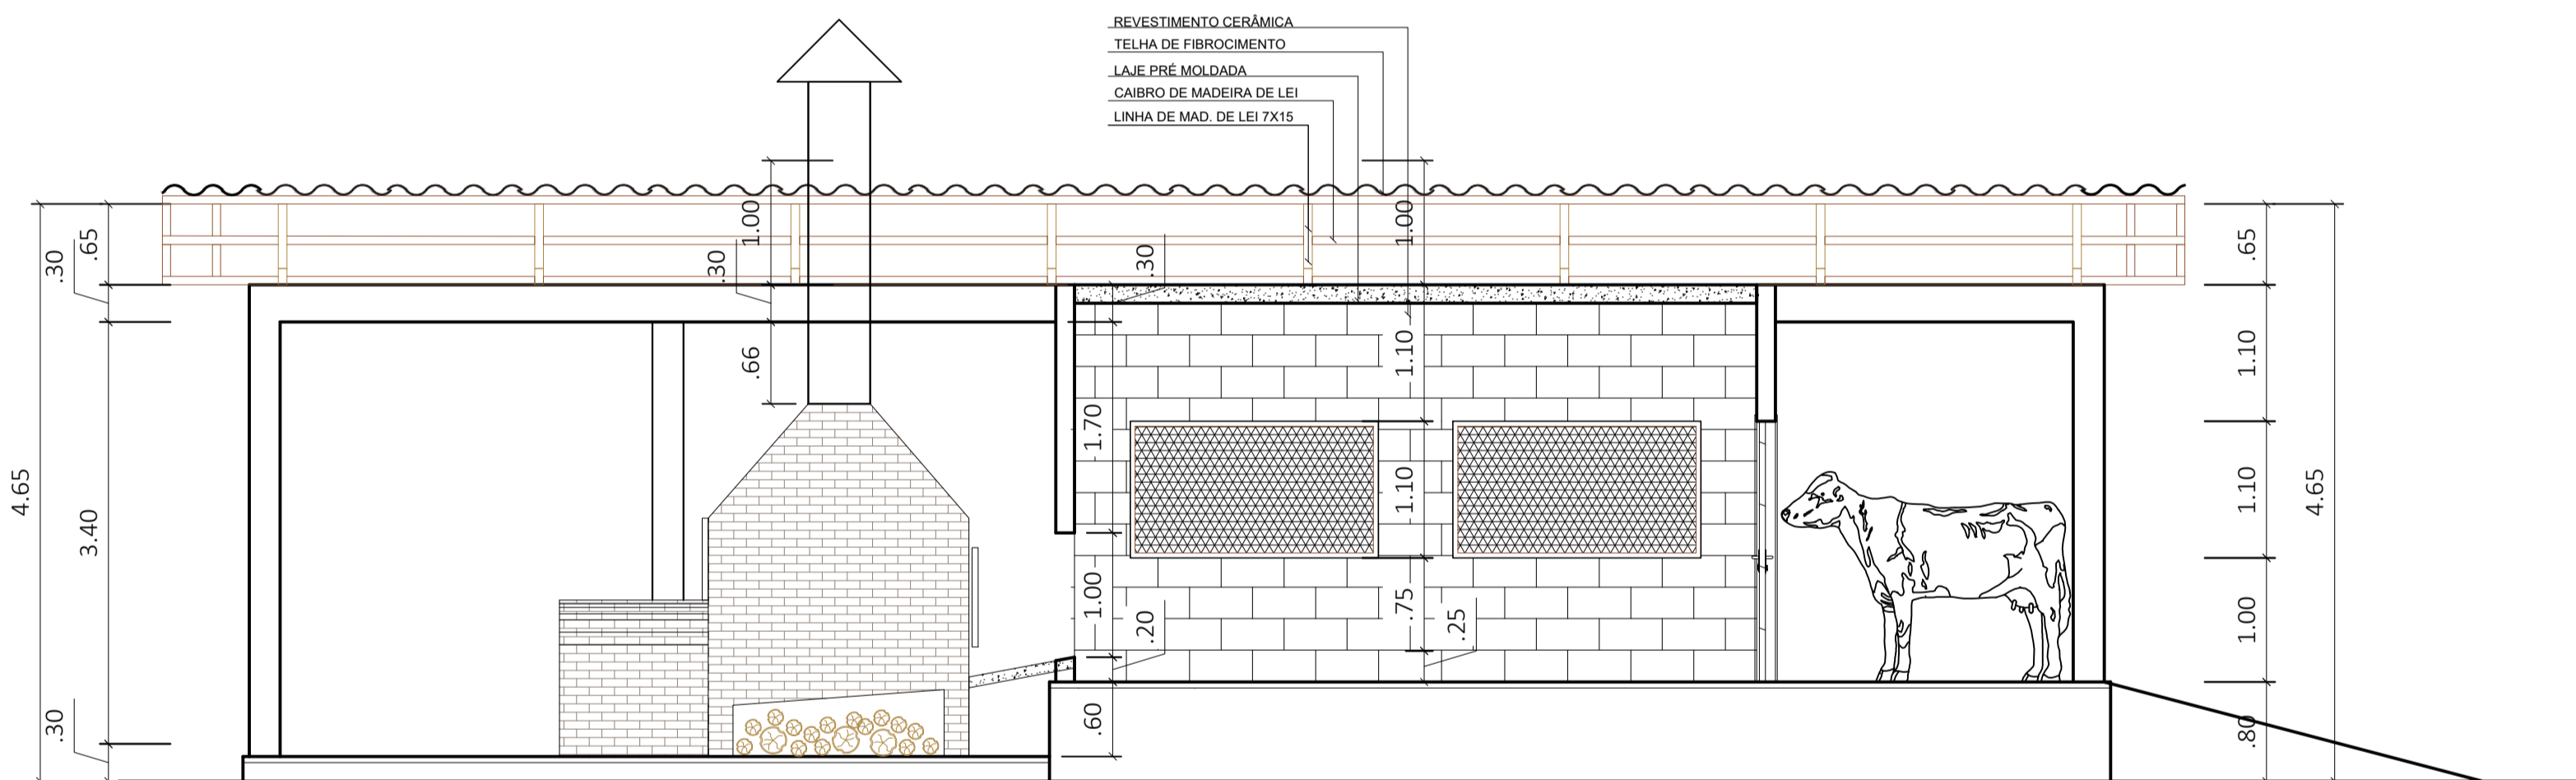

REV. Nº	DATA REV.	FEITO POR	APROV. POR	MOTIVO DA REVISÃO
REVISÕES				

MATADOURO MUNICIPAL
PROJ. ARQUITETÔNICO

PREFEITURA MUN. DE AÇAILÂNDIA
AVENIDA SANTA LUZIA S/N PARQUE DAS NAÇÕES
CNPJ: 07000268/0001-72 - AÇAILÂNDIA - MARANHÃO

RESPONSÁVEL: _____
RESPONSÁVEL TÉCNICO: _____

CONTEÚDO: - P. ÁGUA QUENTE
END DA OBRA: BR - 010, Km 1.416.
DATA: DEZEMBRO/ 2019

DES: DONALTO SANTOS
ESCALA: 1:700
ÁREA DO TERRENO: 13.8832 HA
ÁREA DA CONSTR.: 1.054,52 M2

FOLHA 02 / 05