





DETALHE DO LETREIRO
esc 1:40

LEGENDA/QUADRO DE ÁREAS		
SIMB.	ESPECIFICAÇÃO	QUANTITATIVO
[Symbol]	PINTURA NA COR CINZA CLARO - PAREDE (PRATA - CORAL)	48,20 m ²
[Symbol]	TEXTURA EFEITO CIMENTO QUEIMADO VOLUMETRIA DE ARGAMASSA IN LOCO - E=5cm	123,85m ²
[Symbol]	REVESTIMENTO EM PORCELANATO AMADEIRADO PORTINARI STAGE BW HARD	53,53 m ²
[Symbol]	PINTURA NA COR CINZA CLARO - CALÇADA (PRATA - CORAL)	156,66 m ²
[Symbol]	BRITA 1	4,95 m ² h=15cm

Obs: Podem ser usados outros materiais de acordo com a disponibilidade local, desde que acordado com o projetista responsável.

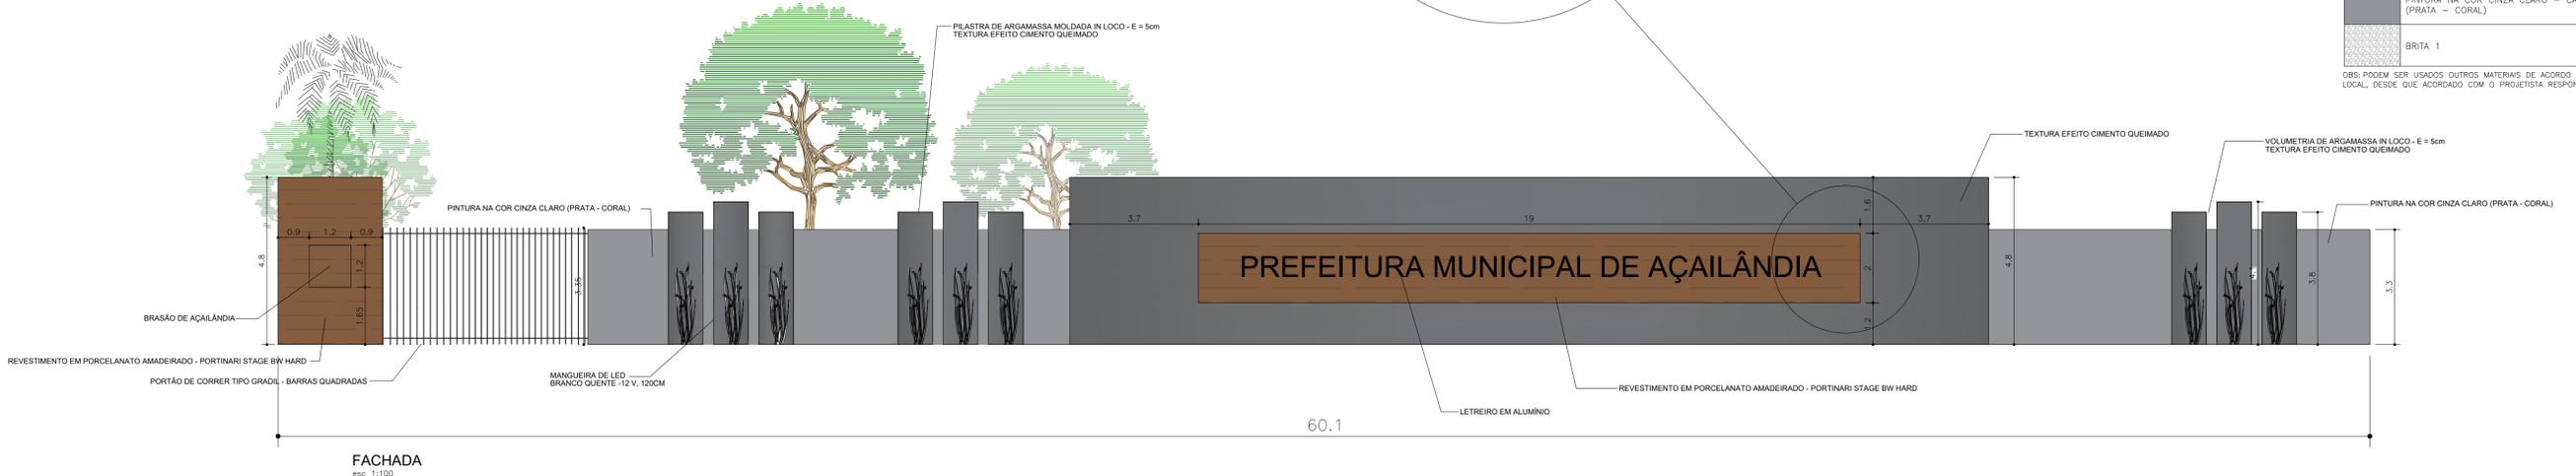

FACHADA
esc 1:100

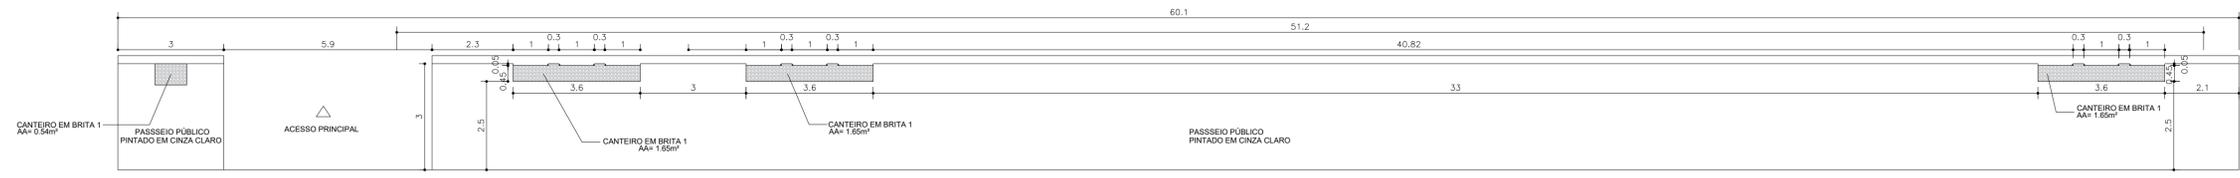

PLANTA BAIXA - CALÇADA
esc 1:100



IMAGEM 3D



IMAGEM 3D

	PROJETO: BLOCO ADMINISTRATIVO E FACHADA PREFEITURA MUNICIPAL DE AÇAILÂNDIA	SECRETARIA MUNICIPAL DE PLANEJAMENTO	
	OBJETIVO: Construção do Bloco Administrativo e Reforma da Fachada Principal da Prefeitura Municipal de Açailândia		
ENDEREÇO: Av. Santa Luzia S/N, Parque das Nações	PROJETO ARQUITETÔNICO	FRANCHA: 2020	
DIREÇÃO: Fachada Principal, Planta Baixa - Calçada e 3D	ÁREA DO TERRENO (m ²)	120,91	
ADMINISTRADOR: Aluisio Silva Sousa	ÁREA CONSTRUIDA (m ²)	120,91	
RESPONSÁVEL TEC:	ESC. DE PROPOSTA: Indicada	DATA: 09/09/2022	ÁREA LIVRE (m ²)