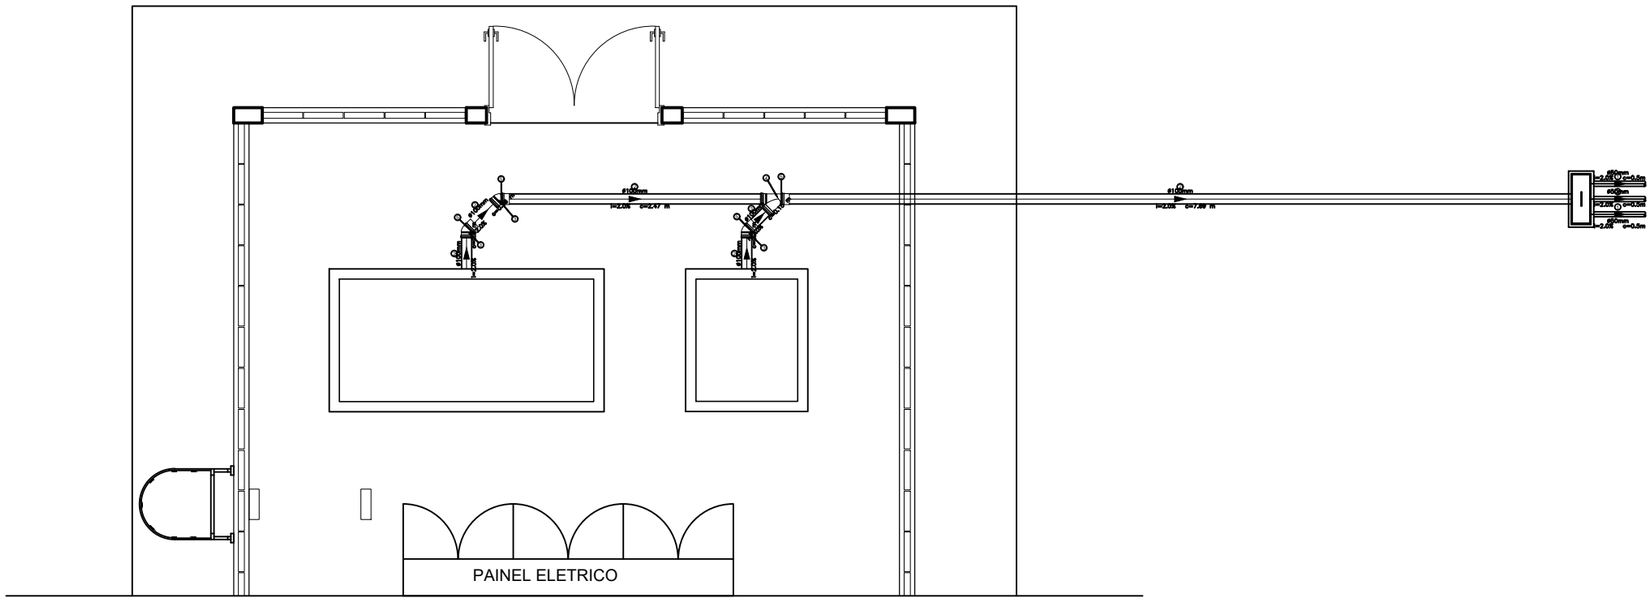

(10) PROJ. INST. SANITÁRIA

ESCALA: 1:30

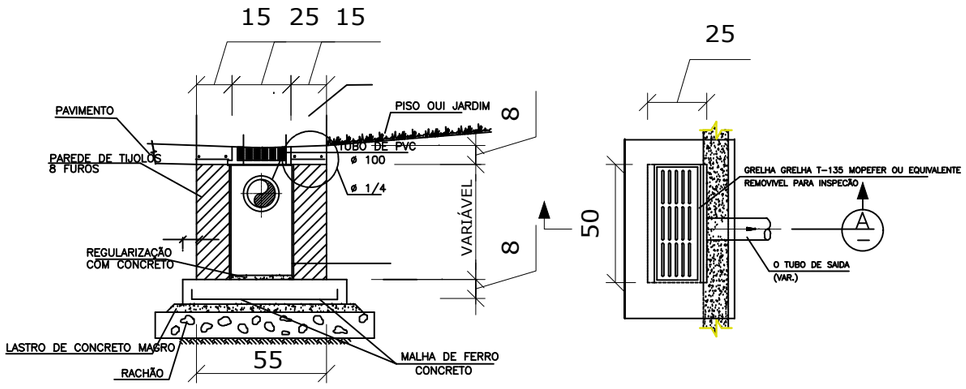

Legenda
GRUPO_DRE

Grupo	Ref	Descrição	Fabricante	Unid.	Quant.	Dimensões	Chave	Cod.fabrica
Tubos								
	1	TUBO PVC SÉRIE NORMAL		M	2.00	50 MM	SE-50	
	2	TUBO PVC SÉRIE NORMAL		M	12.00	100 MM	SE-100	

Legenda
GRUPO_ES

Grupo	Ref	Descrição	Fabricante	Unid.	Quant.	Dimensões	Chave	Cod.fabrica
Conexões								
	3	JOELHO 45° SÉRIE NORMAL	TIGRE	PÇ	3	100 MM	SE_J45-100	
	4	JUNÇÃO SIMPLES SÉRIE NORMAL	TIGRE	PÇ	1	100 MM	SE_JUN-100	
	5	LUVA SIMPLES SÉRIE NORMAL	TIGRE	PÇ	4	100 MM	SE_LV-100	

Legenda
Conexões Geral e Composições

Simbolo	Descrição
	JOELHO 90 50MM E TE 90 50X50MM
	CONJUNTO PARA BANHEIRO COM J90 + SIFÃO MOBYLLE DE COPO + VÁLVULA PARA LAVATÓRIO
	JOELHO 90 75MM E TE 90 75X50MM
	JOELHO 90 50MM E TE 90 100X50MM
	JOELHO 90 50MM E TE 90 75X50MM
	CONJUNTO PARA BANHEIRO COM J90 + SIFÃO HORIZONTAL + VÁLVULA PARA LAVATÓRIO

Legenda
Conexões Esgoto

Simbolo	Descrição
	TERMINAL DE VENTILAÇÃO SÉRIE NORMAL 50MM
	TE SÉRIE NORMAL 100 mm x 50 mm
	CORPO DE RALO SIFONADO QUADRADO BRANCO 100X53X40MM
	LUVA SIMPLES SÉRIE NORMAL 100 mm
	LUVA SIMPLES SÉRIE NORMAL 50 mm
	JOELHO 90 COM ANEL SÉRIE NORMAL 100 mm
	JOELHO 45° SÉRIE NORMAL 40MM
	JOELHO 90 SERIE NORMAL TIGRE 40MM
	CURVA 90 CURTA SÉRIE NORMAL 50 mm
	CURVA 90 CURTA SÉRIE NORMAL 40 mm
	CORPO DE CAIXA SIFONADA SÉRIE NORMAL 100 mm x 100 mm x 50 mm
	CORPO DE CAIXA SIFONADA SÉRIE NORMAL 150 mm x 150 mm x 50 mm
	CORPO DE CAIXA SIFONADA COM ANEL DE BORRACHA SÉRIE NORMAL NORMAL 250 mm x 230 mm x 75 mm
	BUCHA DE REDUÇÃO LONGA SÉRIE NORMAL 50 mm x 40 mm
	JUNÇÃO SÉRIE NORMAL 100 mm x 50 mm
	CURVA 45 LONGA SÉRIE NORMAL 50 mm
	CAIXA MÚLTIPLA PARA GORDURA COM PORTA TAMPA 50 mm x 100 mm
	JUNÇÃO SÉRIE NORMAL 100 mm
	CURVA 45 LONGA SÉRIE NORMAL 100 mm
	TERMINAL DE VENTILAÇÃO SÉRIE NORMAL 50MM
	CURVA 90 CURTA SÉRIE NORMAL 40 mm
	LUVA SIMPLES SÉRIE NORMAL 50 mm
	JUNÇÃO SÉRIE NORMAL 40 mm
	PORTA GRELHA QUADRADO PARA GRELHA QUADRADA BRANC0 100 mm

CARIMBOS :

CREA :

PREFEITURA :

REV. Nº	DATA REV.	FEITO POR	APROV. POR	MOTIVO DA REVISÃO

R E V I S Õ E S

MATADOURO MUNICIPAL
PROJ. SANITÁRIA

RESPONSÁVEL

RESPONSÁVEL TÉCNICO

PREFEITURA MUN. DE AÇAILÂNDIA

AVENIDA SANTA LUZIA S/N PARQUE DAS NAÇÕES
CNPJ: 07000268/0001-72 - AÇAILANDIA - MARANHÃO

CONTEÚDO :
P. INST. SANITÁRIA
PLANTA CAIXA
CORTE AA DA CAIXA
LEGENDA

END.DA OBRA: BR – 010, Km 1.416.

DATA: DEZEMBRO/ 2019

OBRA: CASA DE MAQUINA
MATADOURO MUNICIPAL

DES:	ESCALA:	ÁREA DO TERRENO :	ÁREA DA CONSTR. :	TAXA DE OCUP.
DONALTO SANTOS	INDICADA	13.8832 HA	13,78 M2	0,009 %

FOLHA 04 / 06

PROIBIDA A REPRODUÇÃO TOTAL OU PARCIAL DESTE DESENHO SEM AUTORIZAÇÃO DOS AUTORES.

FORMATO A1