




CORTE DD Escala 1:50

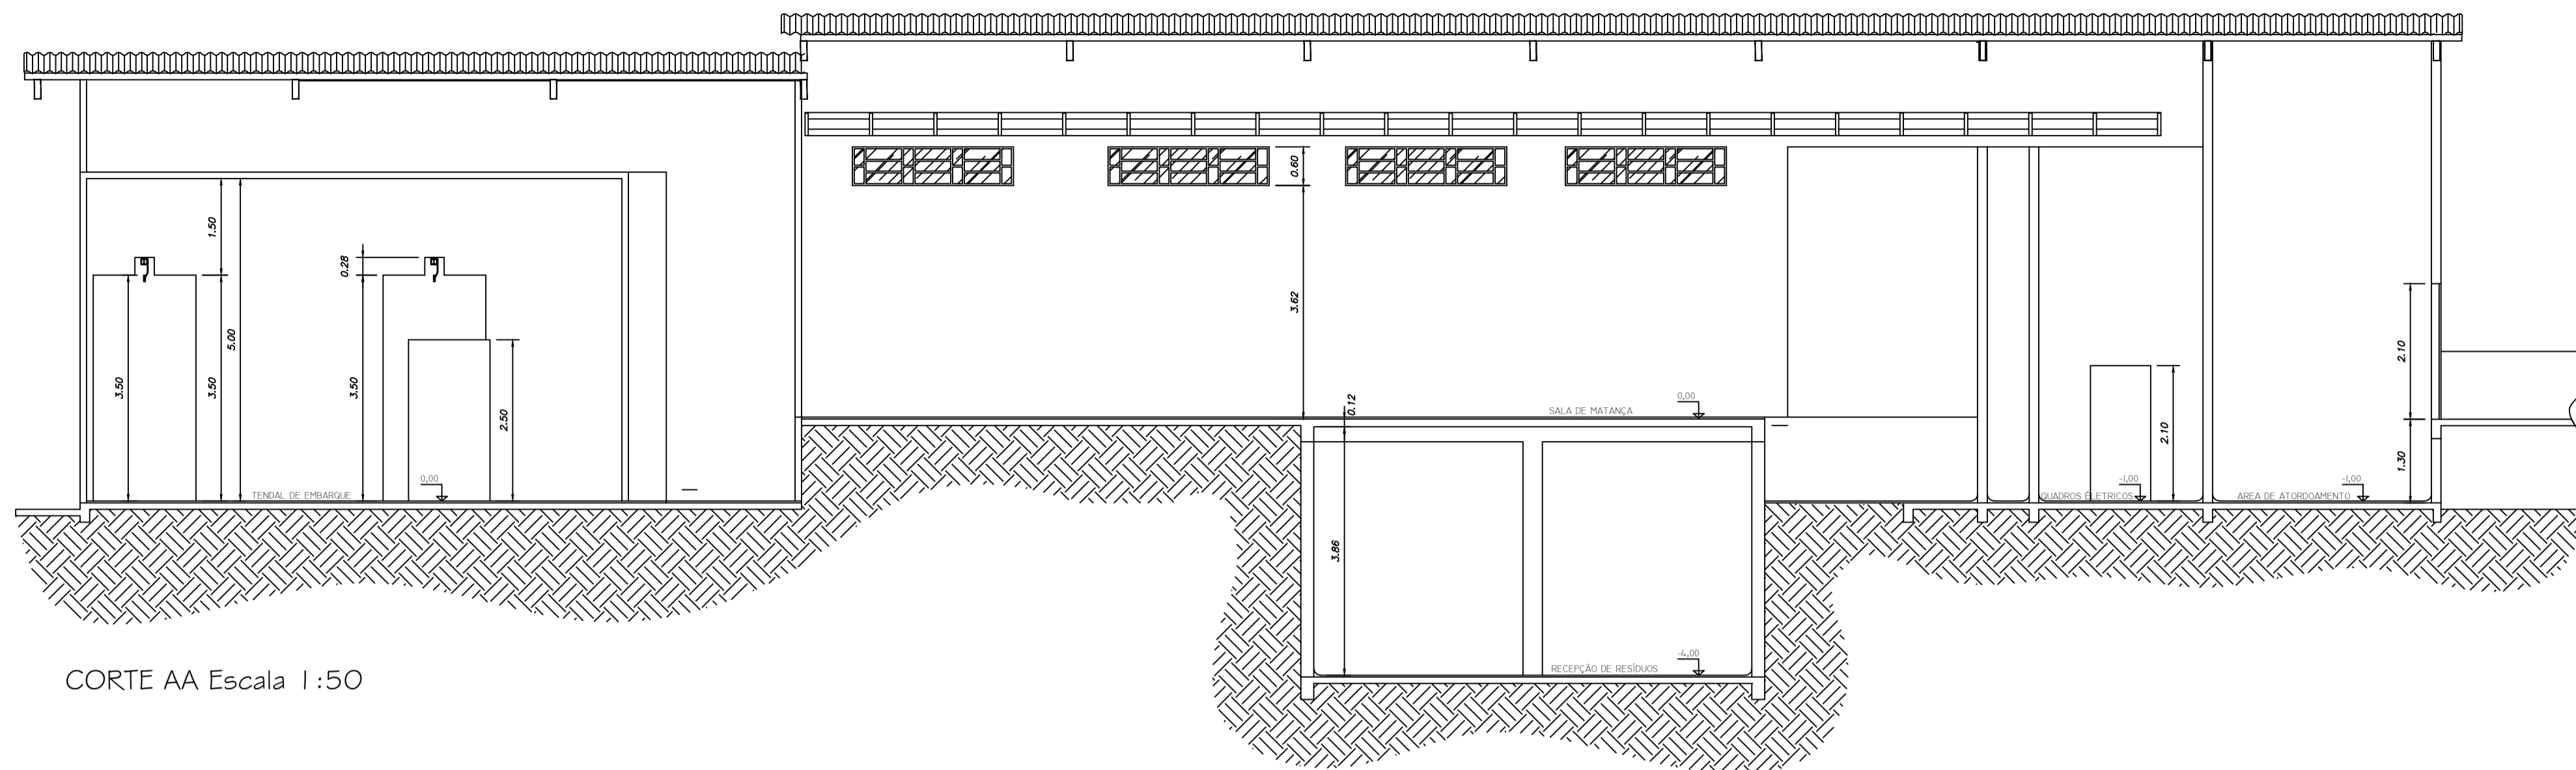


CORTE AA Escala 1:50

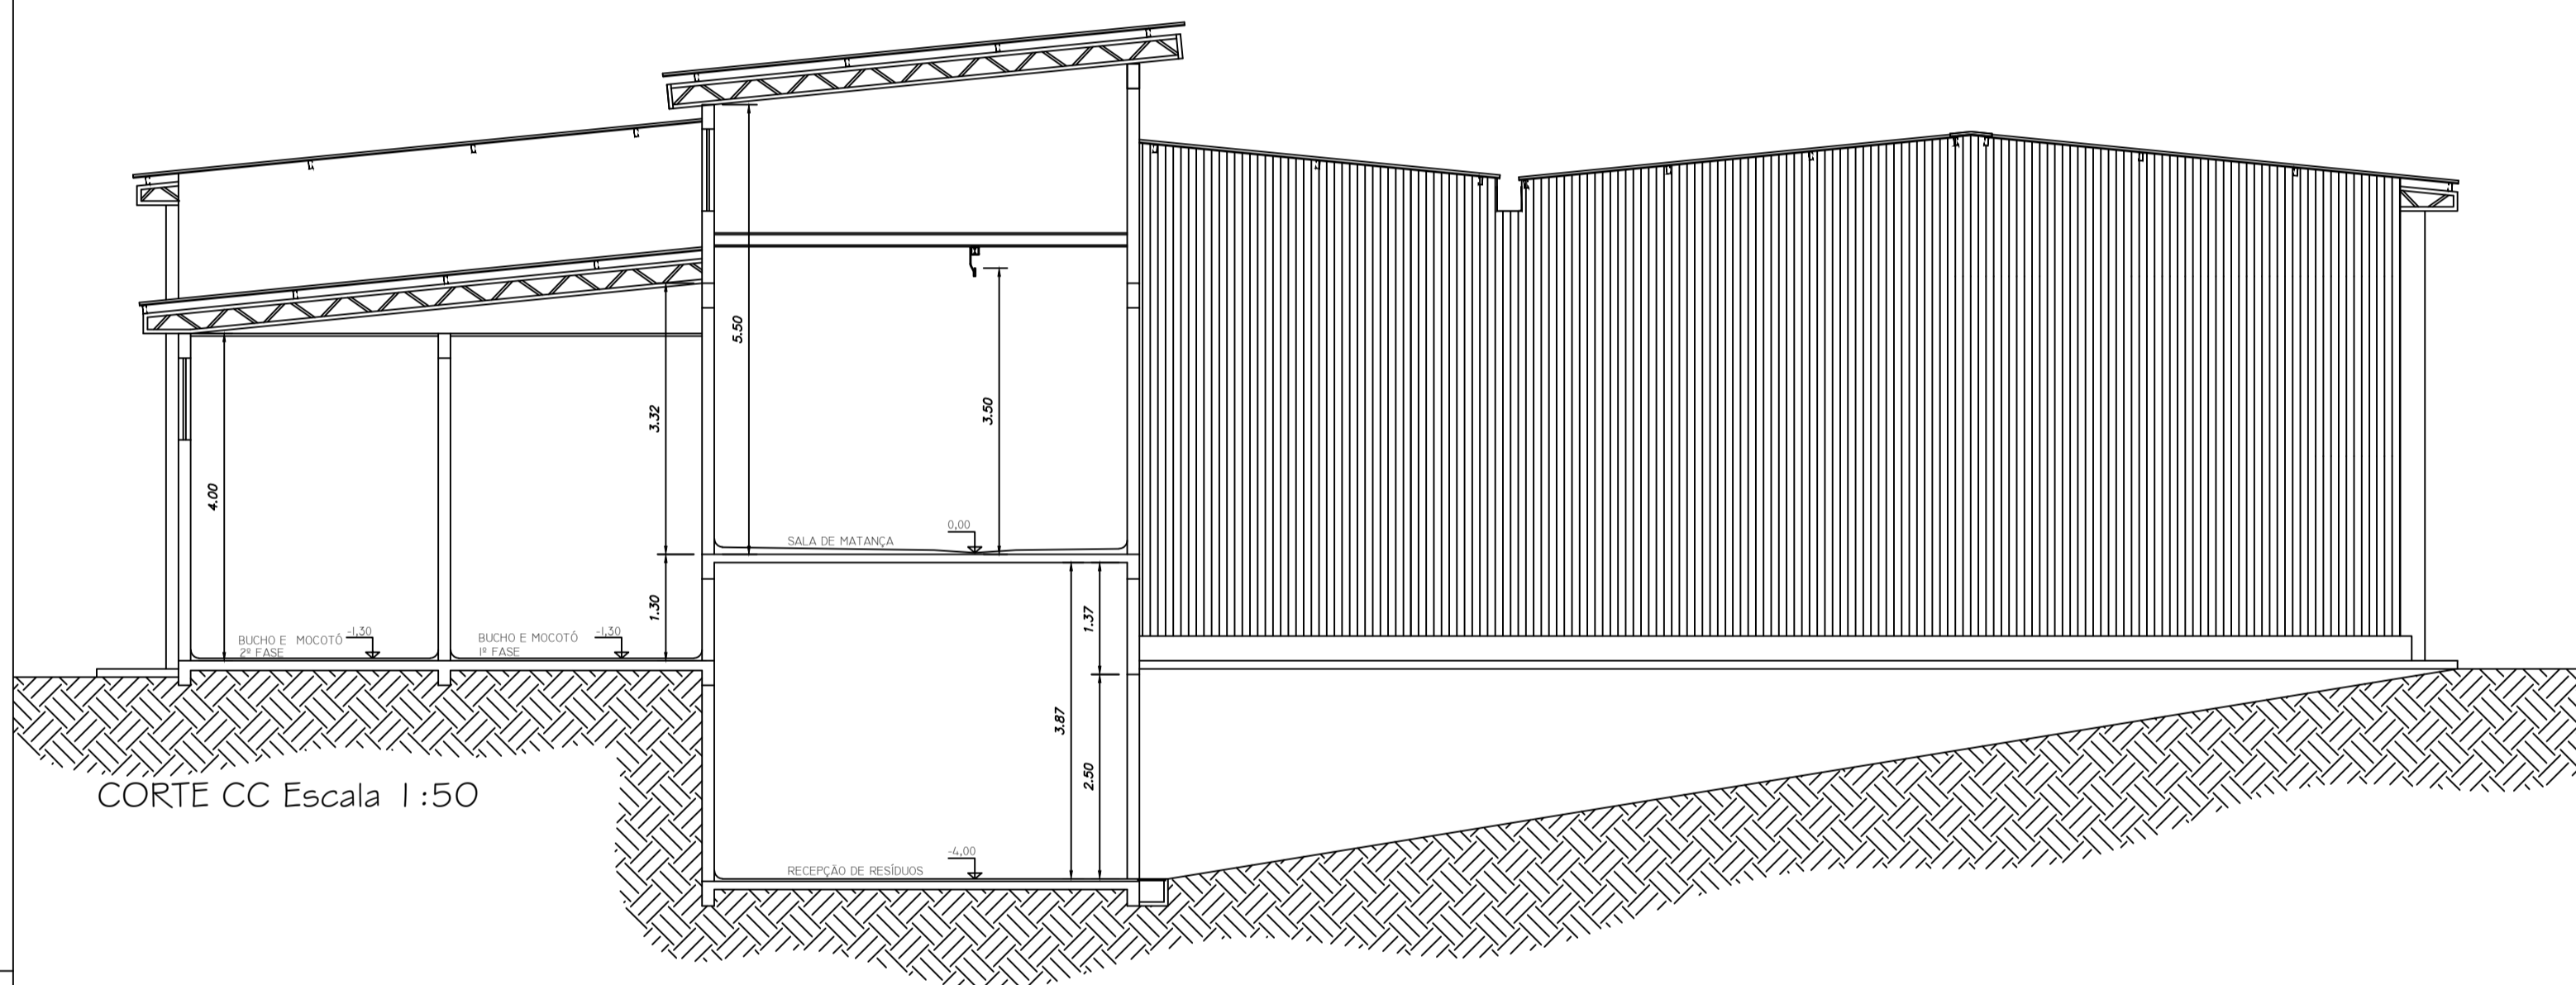

CORTE CC Escala 1:50

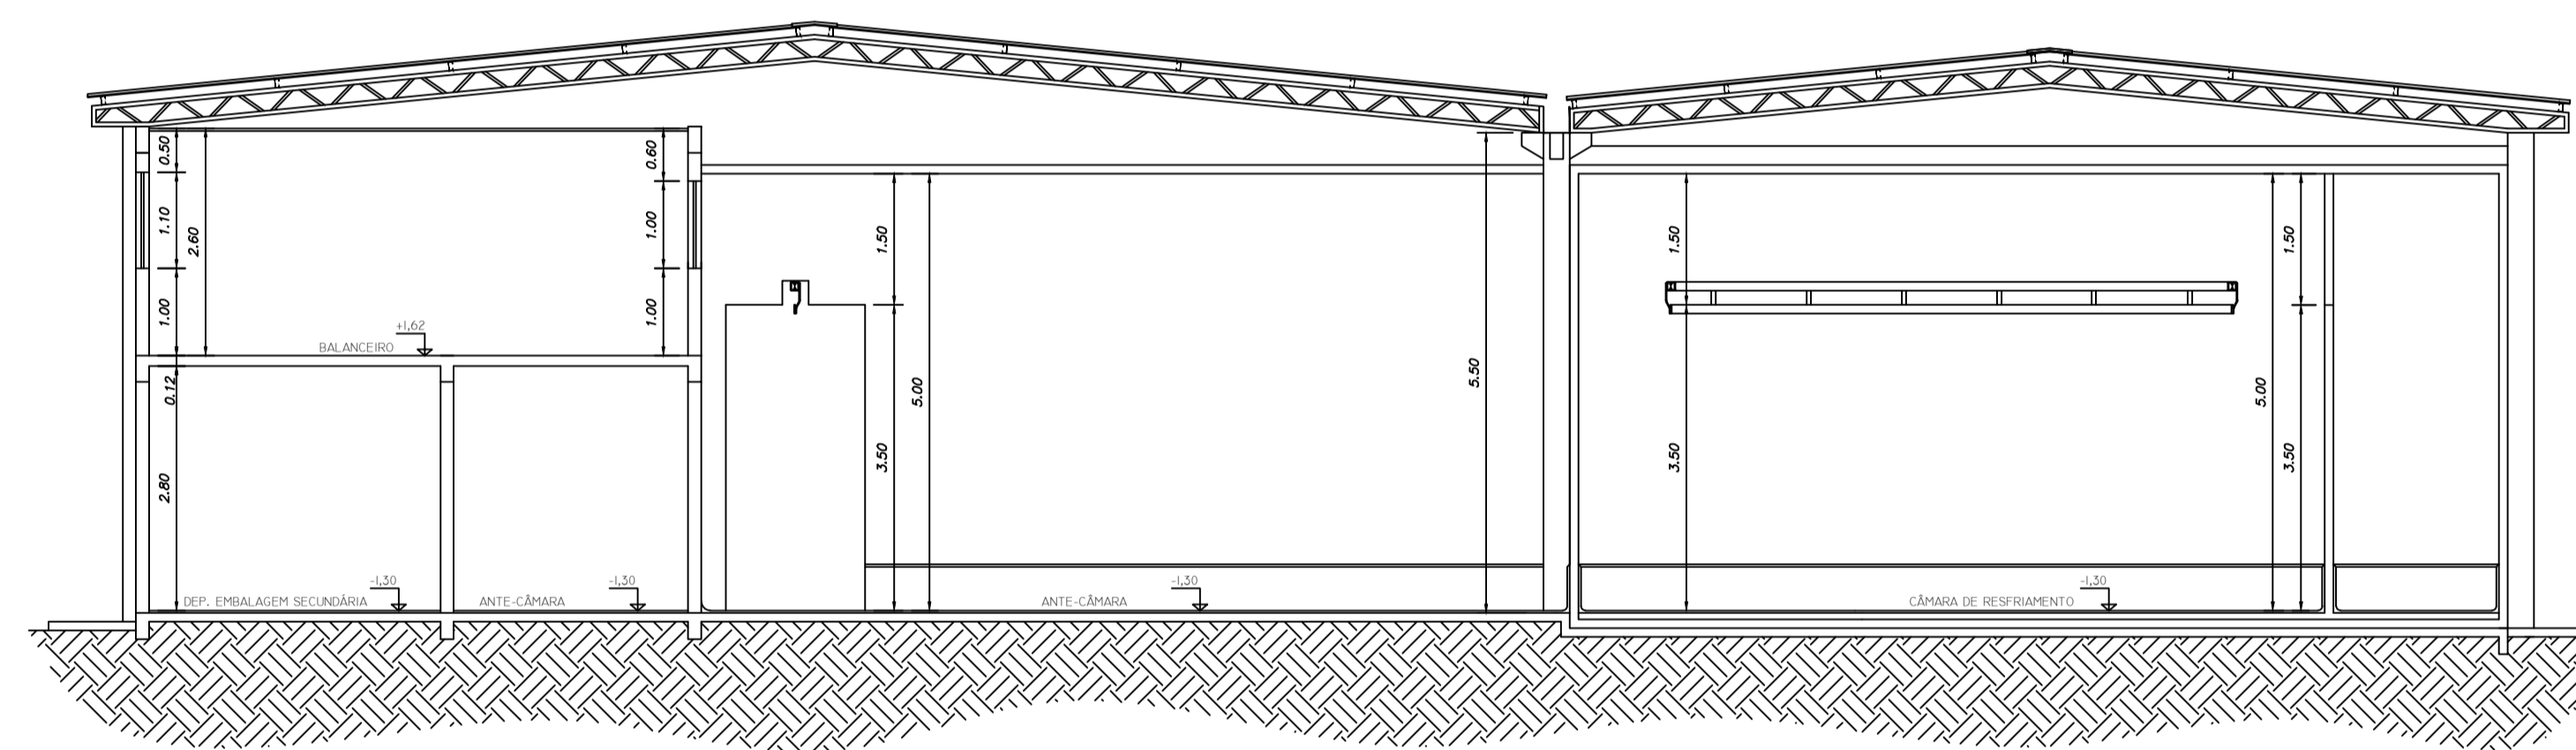

CORTE BB Escala 1:50

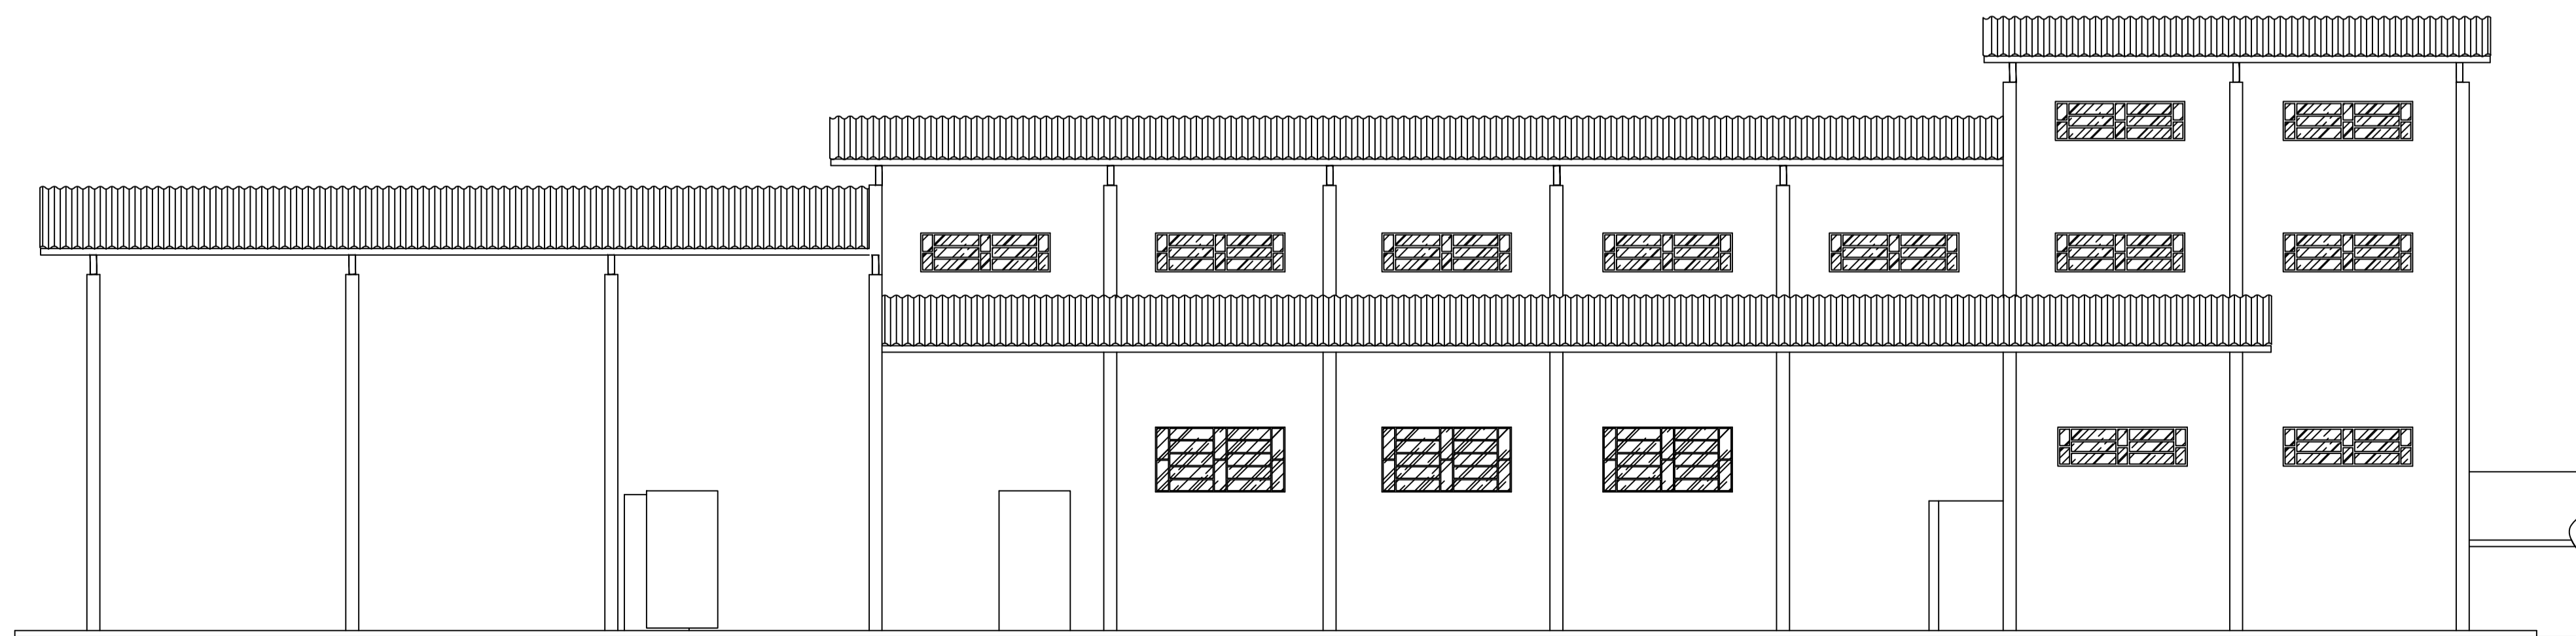

FACHADA Escala 1:50

APROVAÇÃO:

EMPRESAMENTO:  
**ABATEDOURO MUNICIPAL DE AÇAILÂNDIA**

OBJETO:  
**ABATEDOURO PARA BOVINOS E SUÍNOS**

END.:  
 BR 010 KM 1.416 ZONA RURAL - AÇAILÂNDIA - MA

TÍTULO:  
**INDÚSTRIA**

CONTÉUDO:  
**CORTES E FACHADA**

ASSINATURAS:

PROPRIETÁRIO: PREFEITURA MUNICIPAL DE AÇAILÂNDIA	DESENHO: INDICADA
AUTOR DO PROJETO: ENG. CIVIL EDUARDO A. DO NASCIMENTO-CREA-GO 09970	DATA: 10/12/09
RESPONSÁVEL TÉCNICO:	PROJETO: VISTO ENGENHEIRO

PROIBIDA A REPRODUÇÃO TOTAL OU PARCIAL DESTES DESENHOS NOS TERMOS DA LEGISLAÇÃO EM VIGOR.

**Ecopi**  
 EMPRESA DE CONSTRUÇÃO E  
 PROJETOS INDUSTRIAIS LTDA

**ARQUITETURA**

Proj. Arq. nº 1.038 Est. Maranhão, s/nº - Setor Oeste - Goiânia-GO  
 CEP: 74.091-000 Fone: (61) 3211-1800 Email: ecopi@ecopi.com.br