


01 PLANTA DE LOCAÇÃO
ESCALA: 1:1000

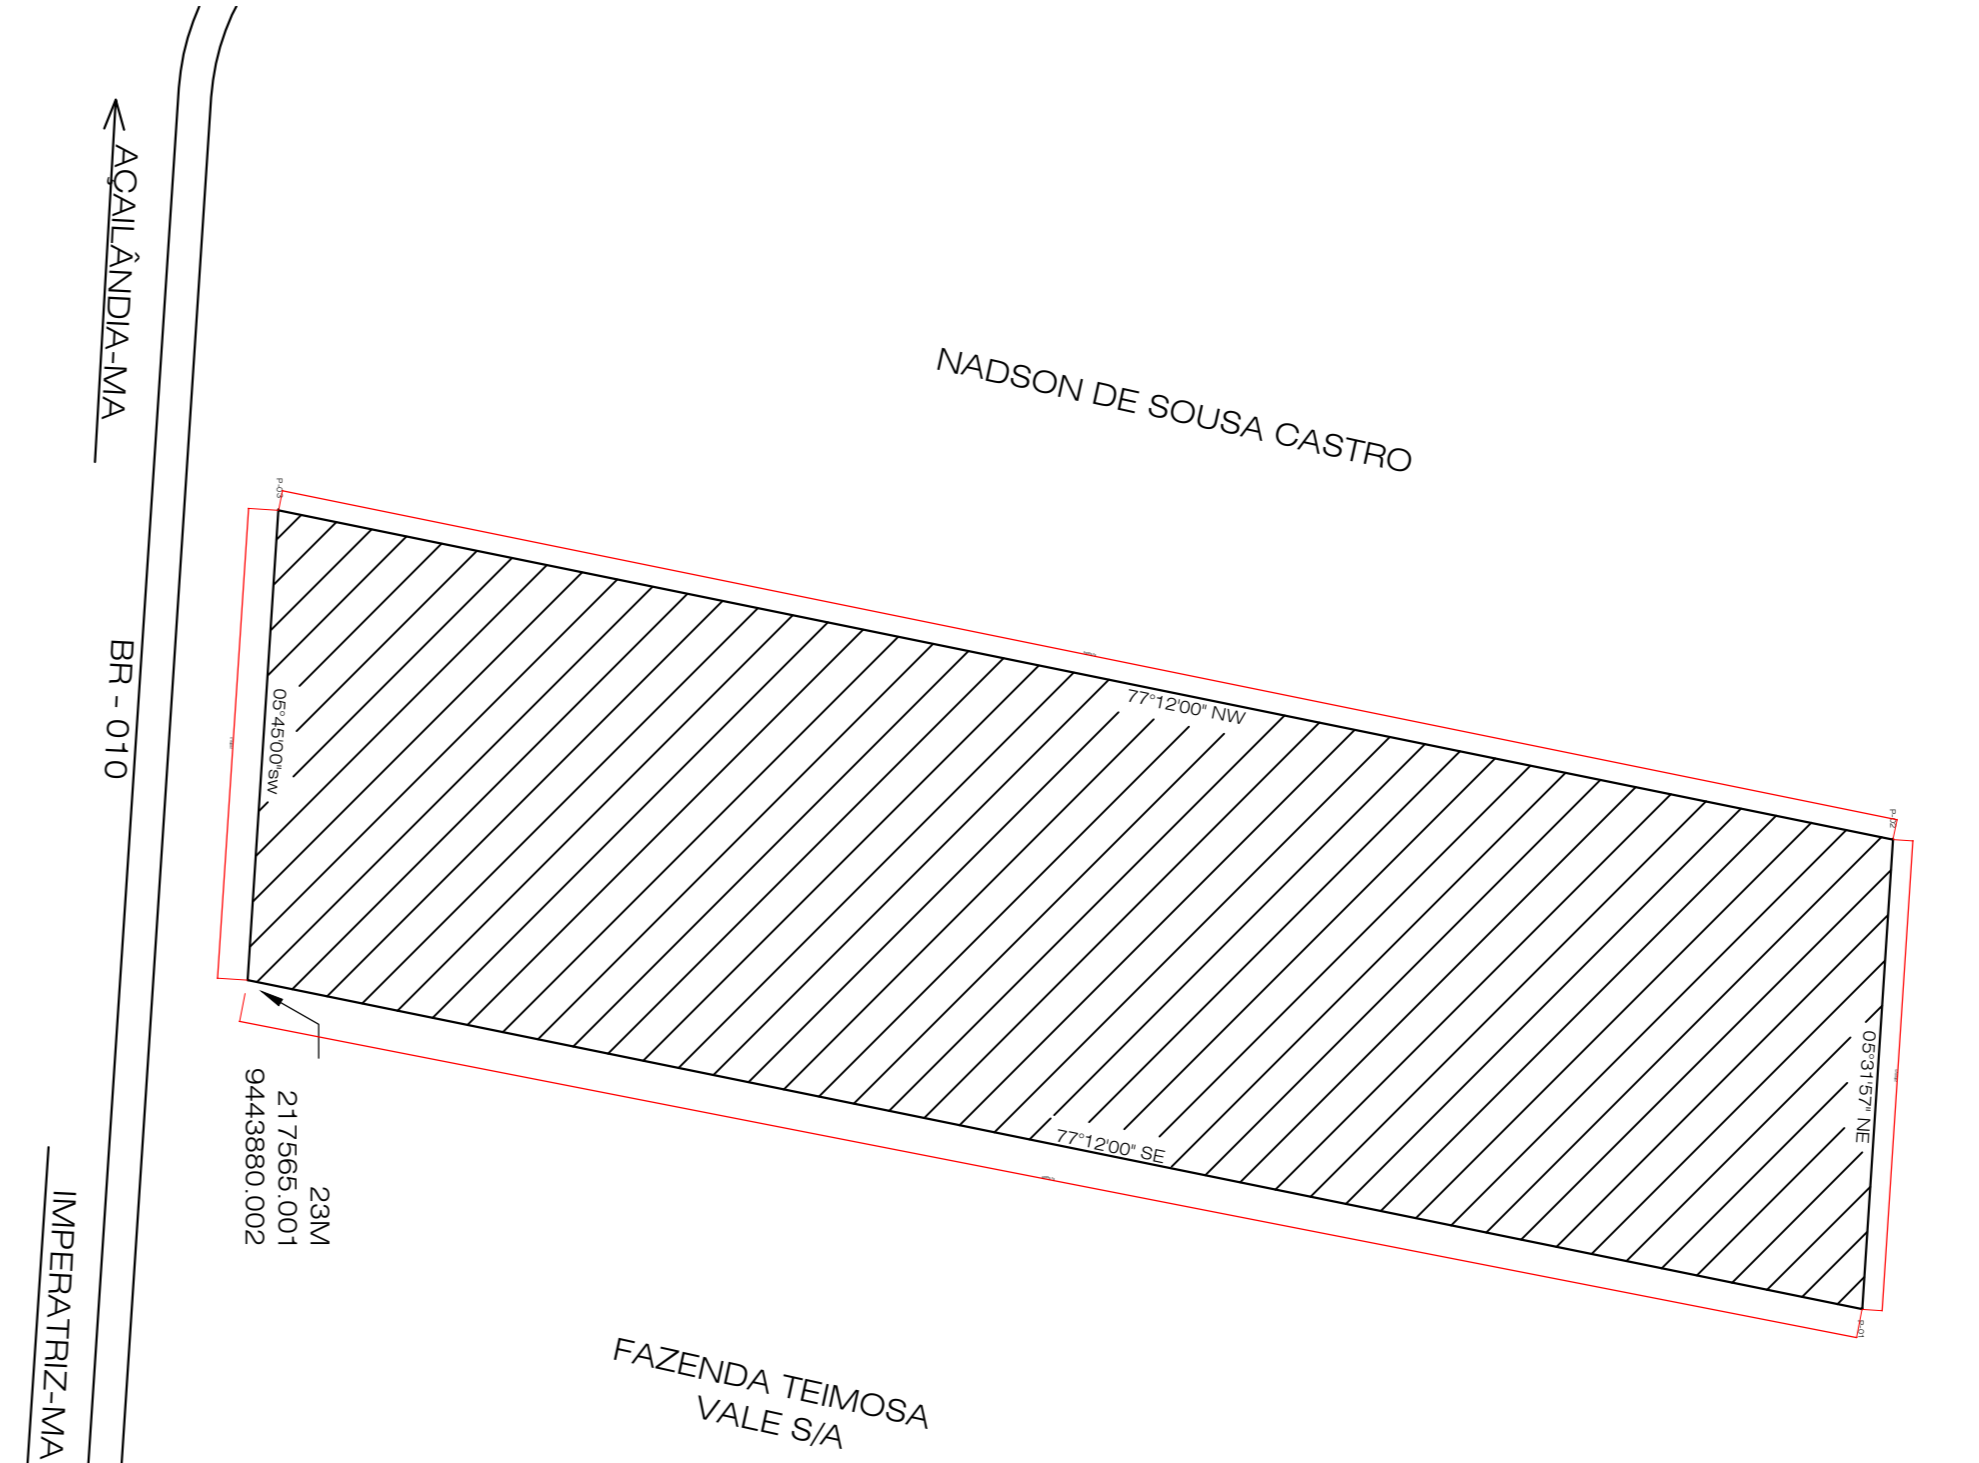

PROJETO ARQUITETÔNICO OBRA INSTITUCIONAL	RESPONSÁVEL				
	RESPONSÁVEL TÉCNICO				
	PREFEITURA MUN. DE AÇAILÂNDIA - MA <small>AV. SANTA LUZIA S/N PO. DAS NAÇÕES S/N, TEL.: (99) 3538-8666 - CEP 65-930-000 CNPJ: 07000268/0001-72 - AÇAILÂNDIA - MA</small>				
	MATADOURO MUNICIPAL <small>BR 010 KM 1.416 ZONA RURAL - AÇAILÂNDIA - MA</small>				
<small>PROJETO:</small> PLANTA DE LOCAÇÃO <small>LEGENDA:</small>		<small>LOCAL:</small> PX. AO ASSENT. CALIFÓRNIA <small>DATA:</small> JANEIRO/ 2020			<small>FORMATO:</small> A4
<small>TÍT.</small> DONALTO SANTOS <small>PROJETO:</small>	<small>ESCALA:</small> 1:100	<small>ÁREA DE TERRENO:</small> 13.8832 HA² <small>ÁREA DE CONSTRUÇÃO:</small> 1.054,52 M²	<small>ÁREA DE LOCAÇÃO:</small> 12.8286 M² <small>TAXA DE OCUP.</small> 7,60%	FOLHA 01 / 01	
<small>PROJETO ARQUITETÔNICO</small>					