




3 FACHADA 01
ESCALA 1:100

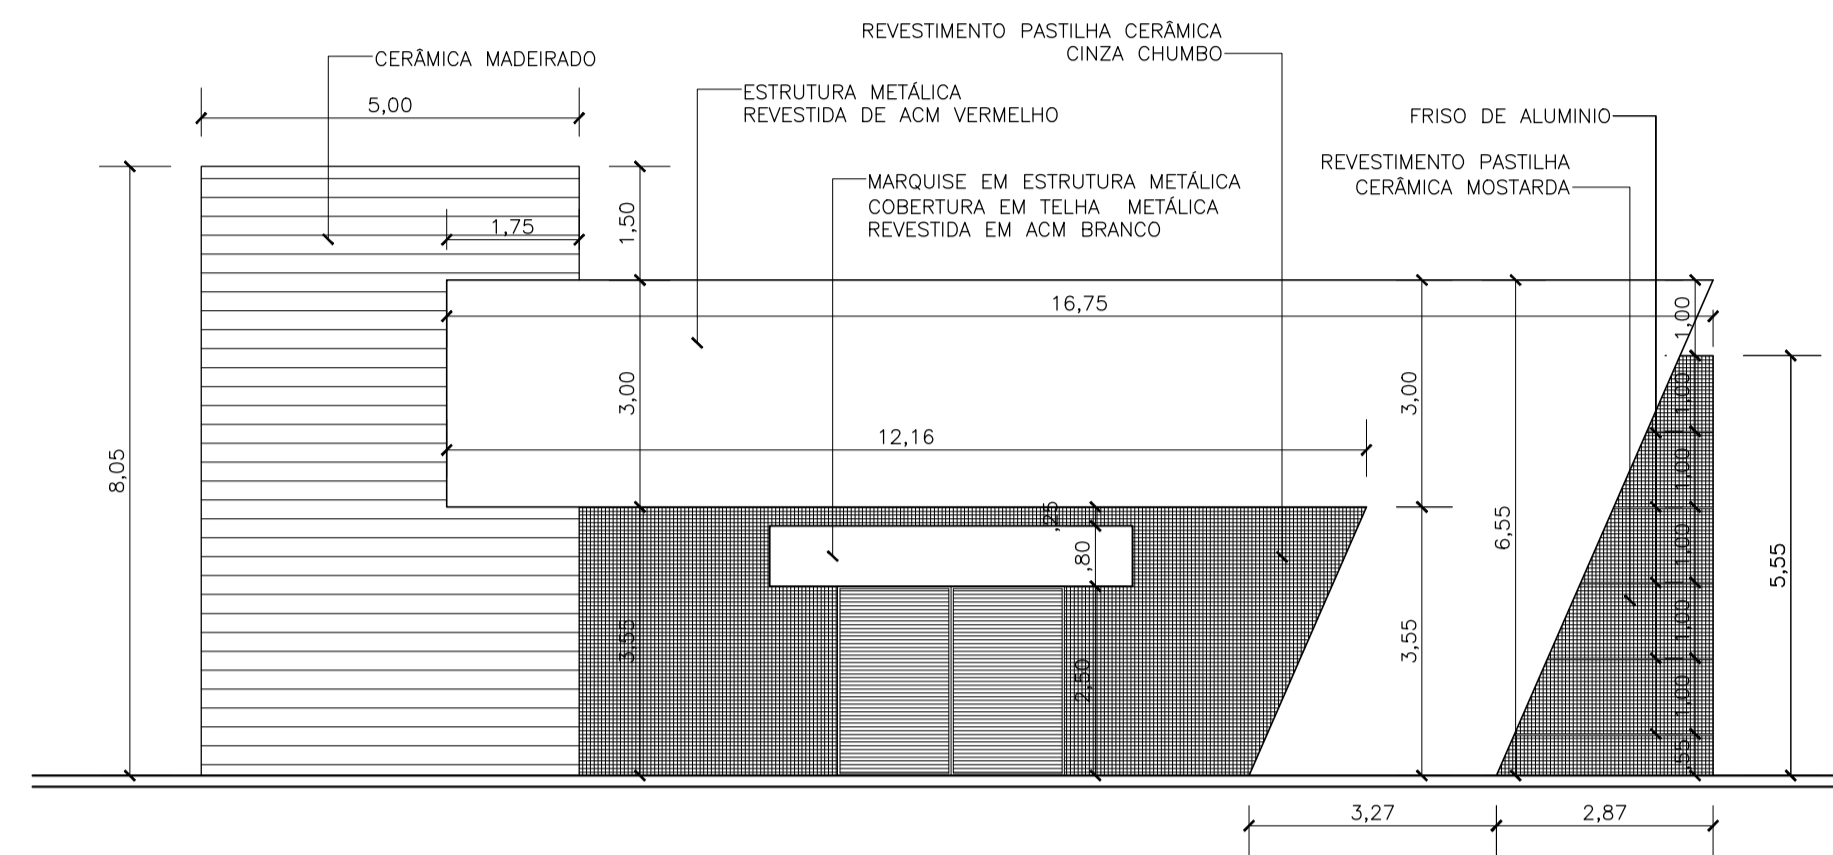


4 FACHADA 02
ESCALA 1:100

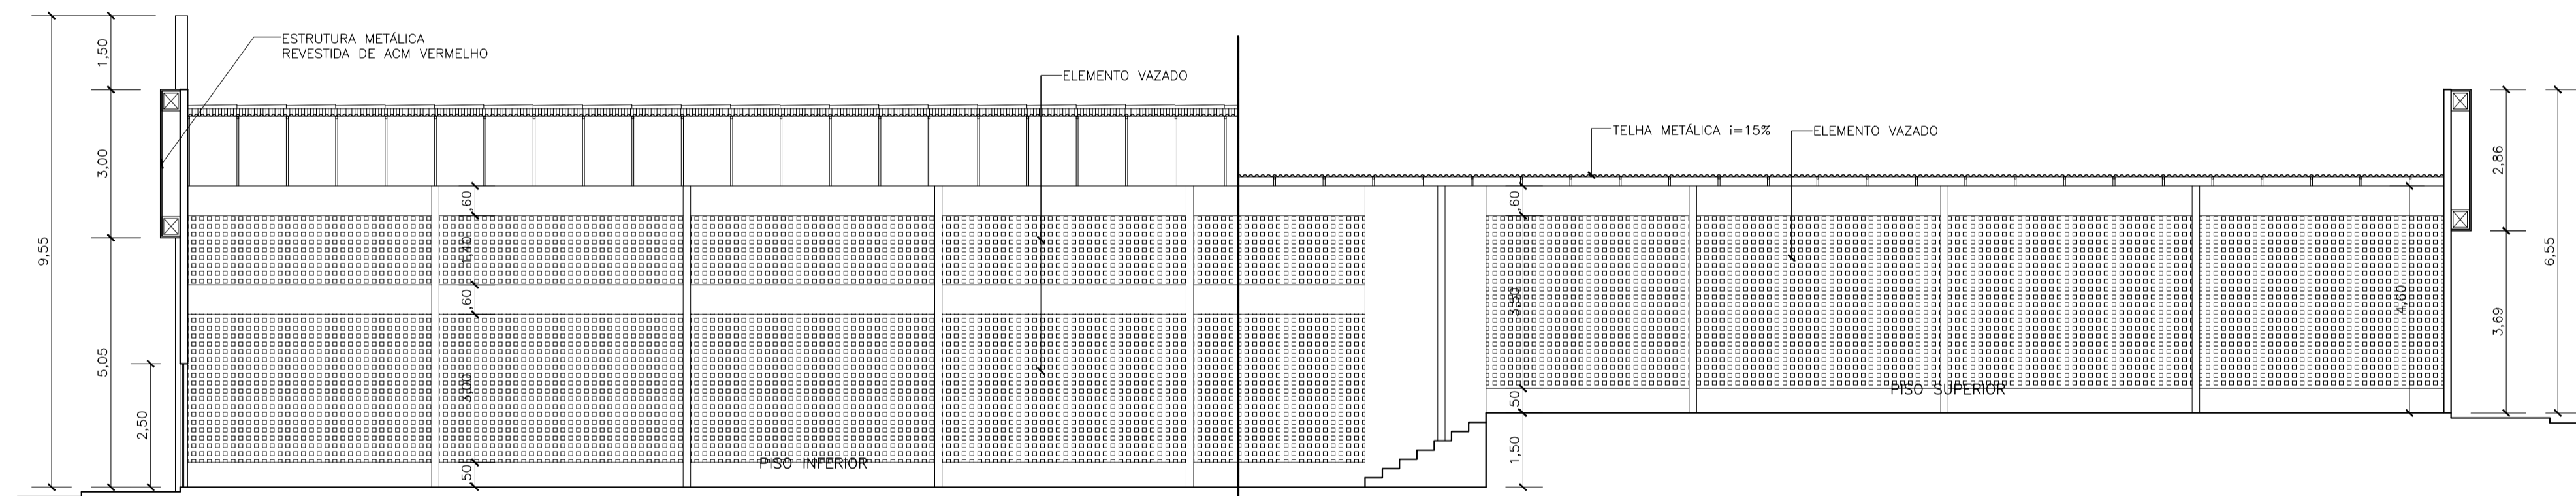

2 CORTE - CC
ESCALA 1:100

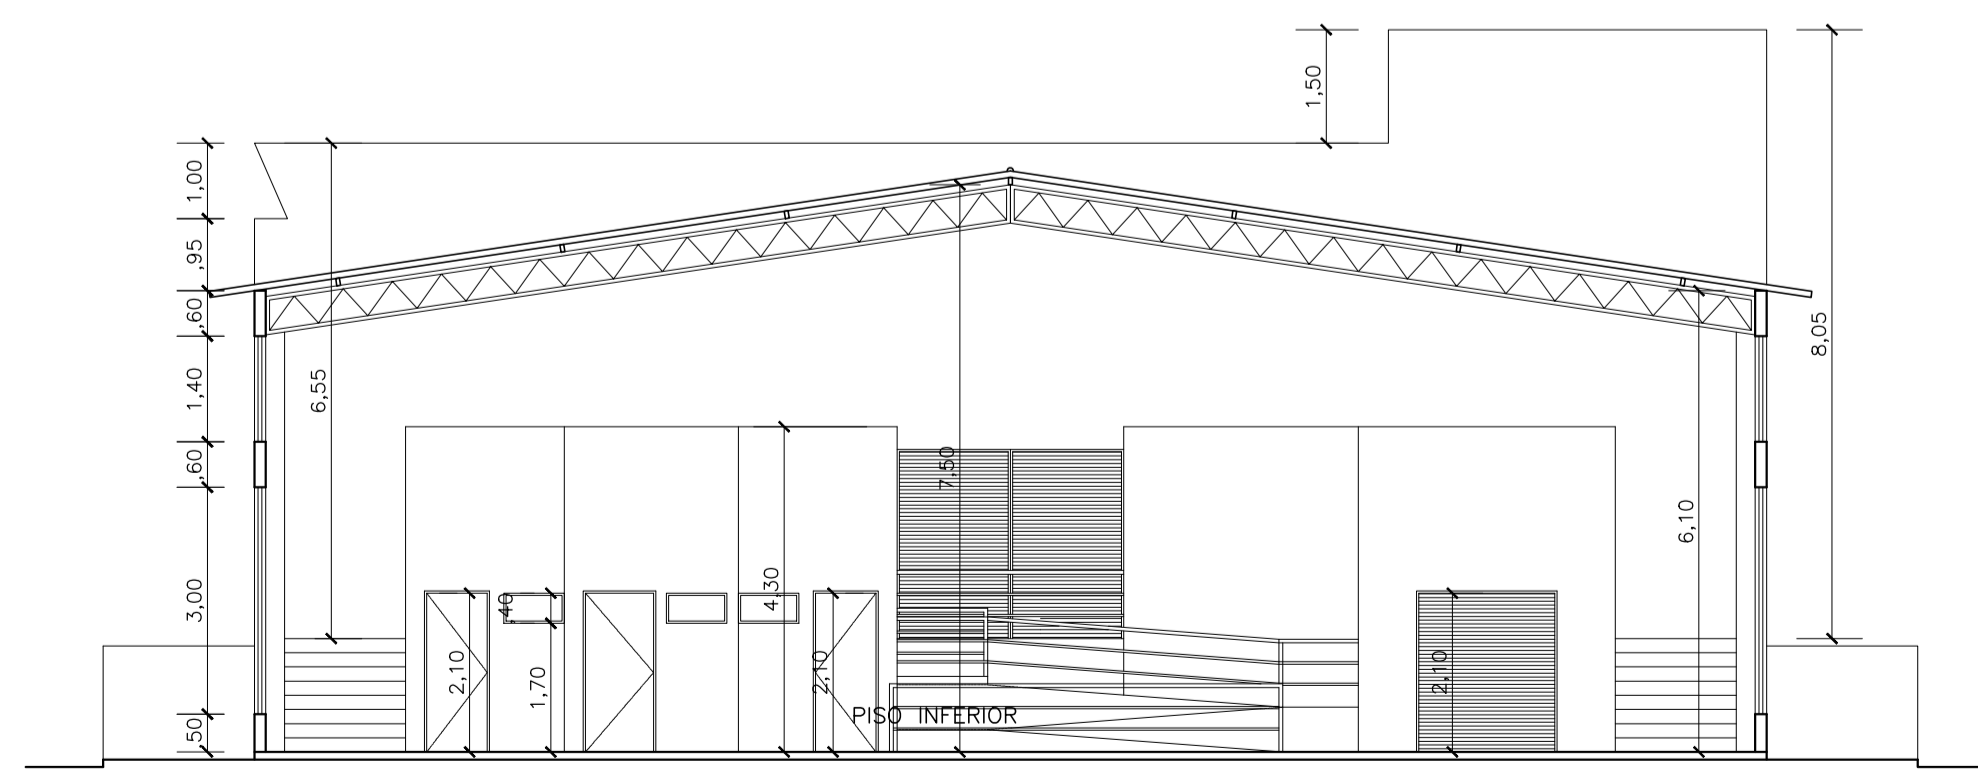

1 CORTE - AA
ESCALA 1:100

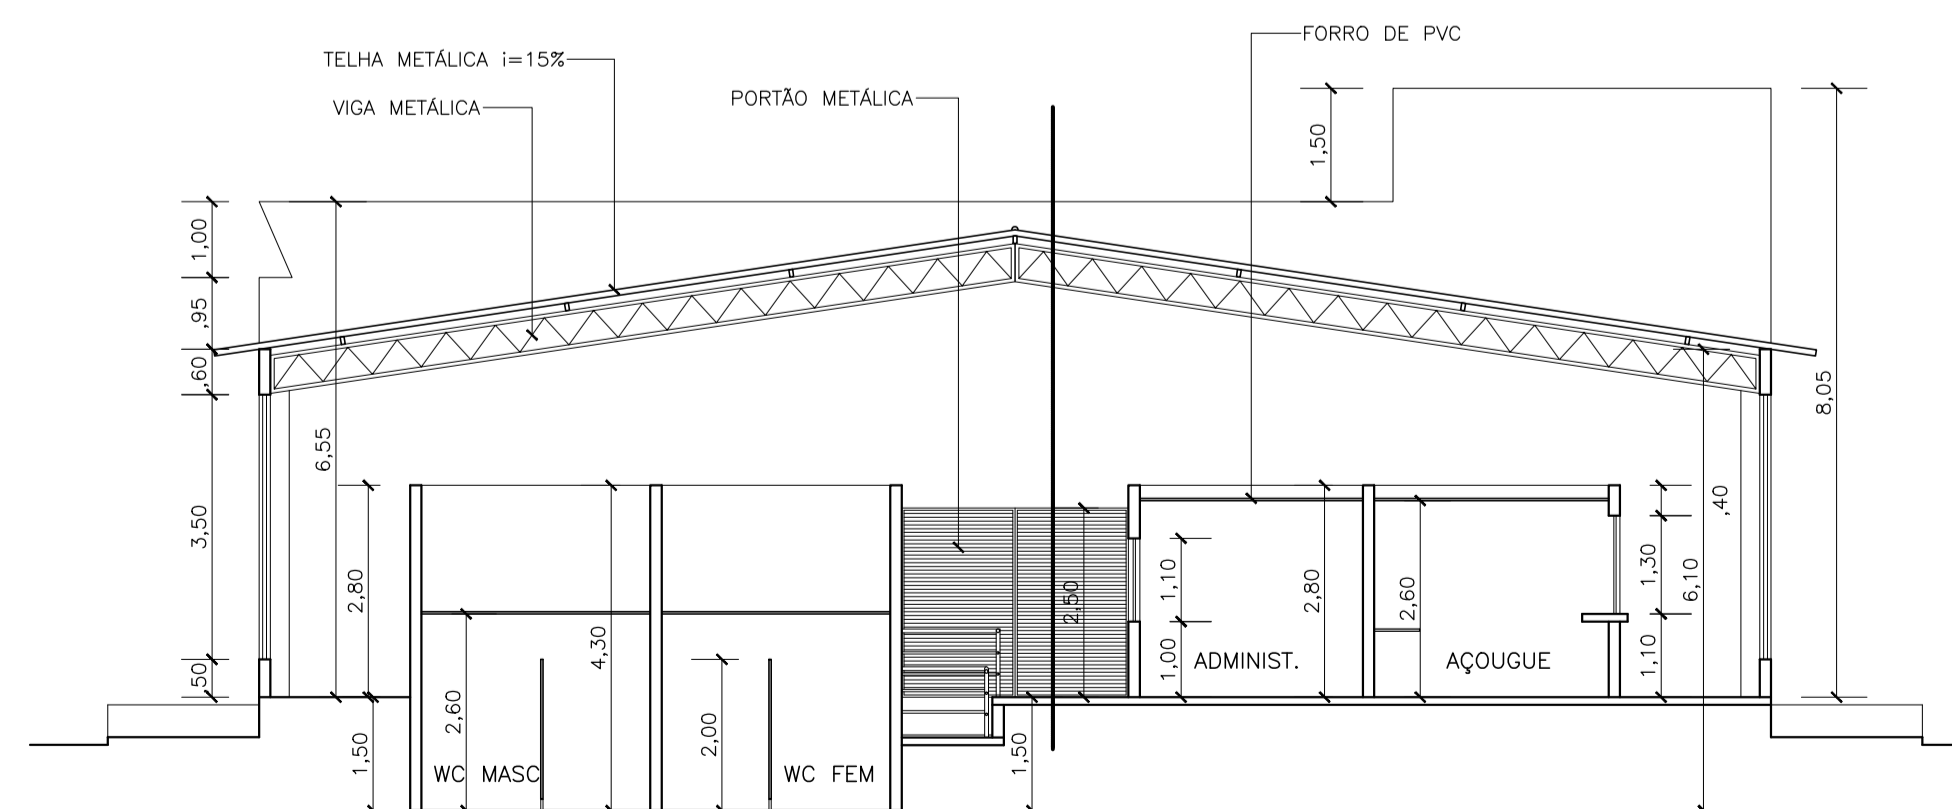

1 CORTE - BB
ESCALA 1:100

PROPRIETÁRIO: PREFEITURA MUNICIPAL DE AÇAILÂNDIA/MA		 ANTONIO JOSÉ FERREIRA L. FERNANDES Sec. de Agricultura
PRONTO: PROJETO: CONSTRUÇÃO DO MERCADO PÚBLICO NO MUNICÍPIO DE AÇAILÂNDIA-MA		
TÍTULO: CORTES E FACHADAS	ESCALA: INDICADA	DATA: JUL/2022