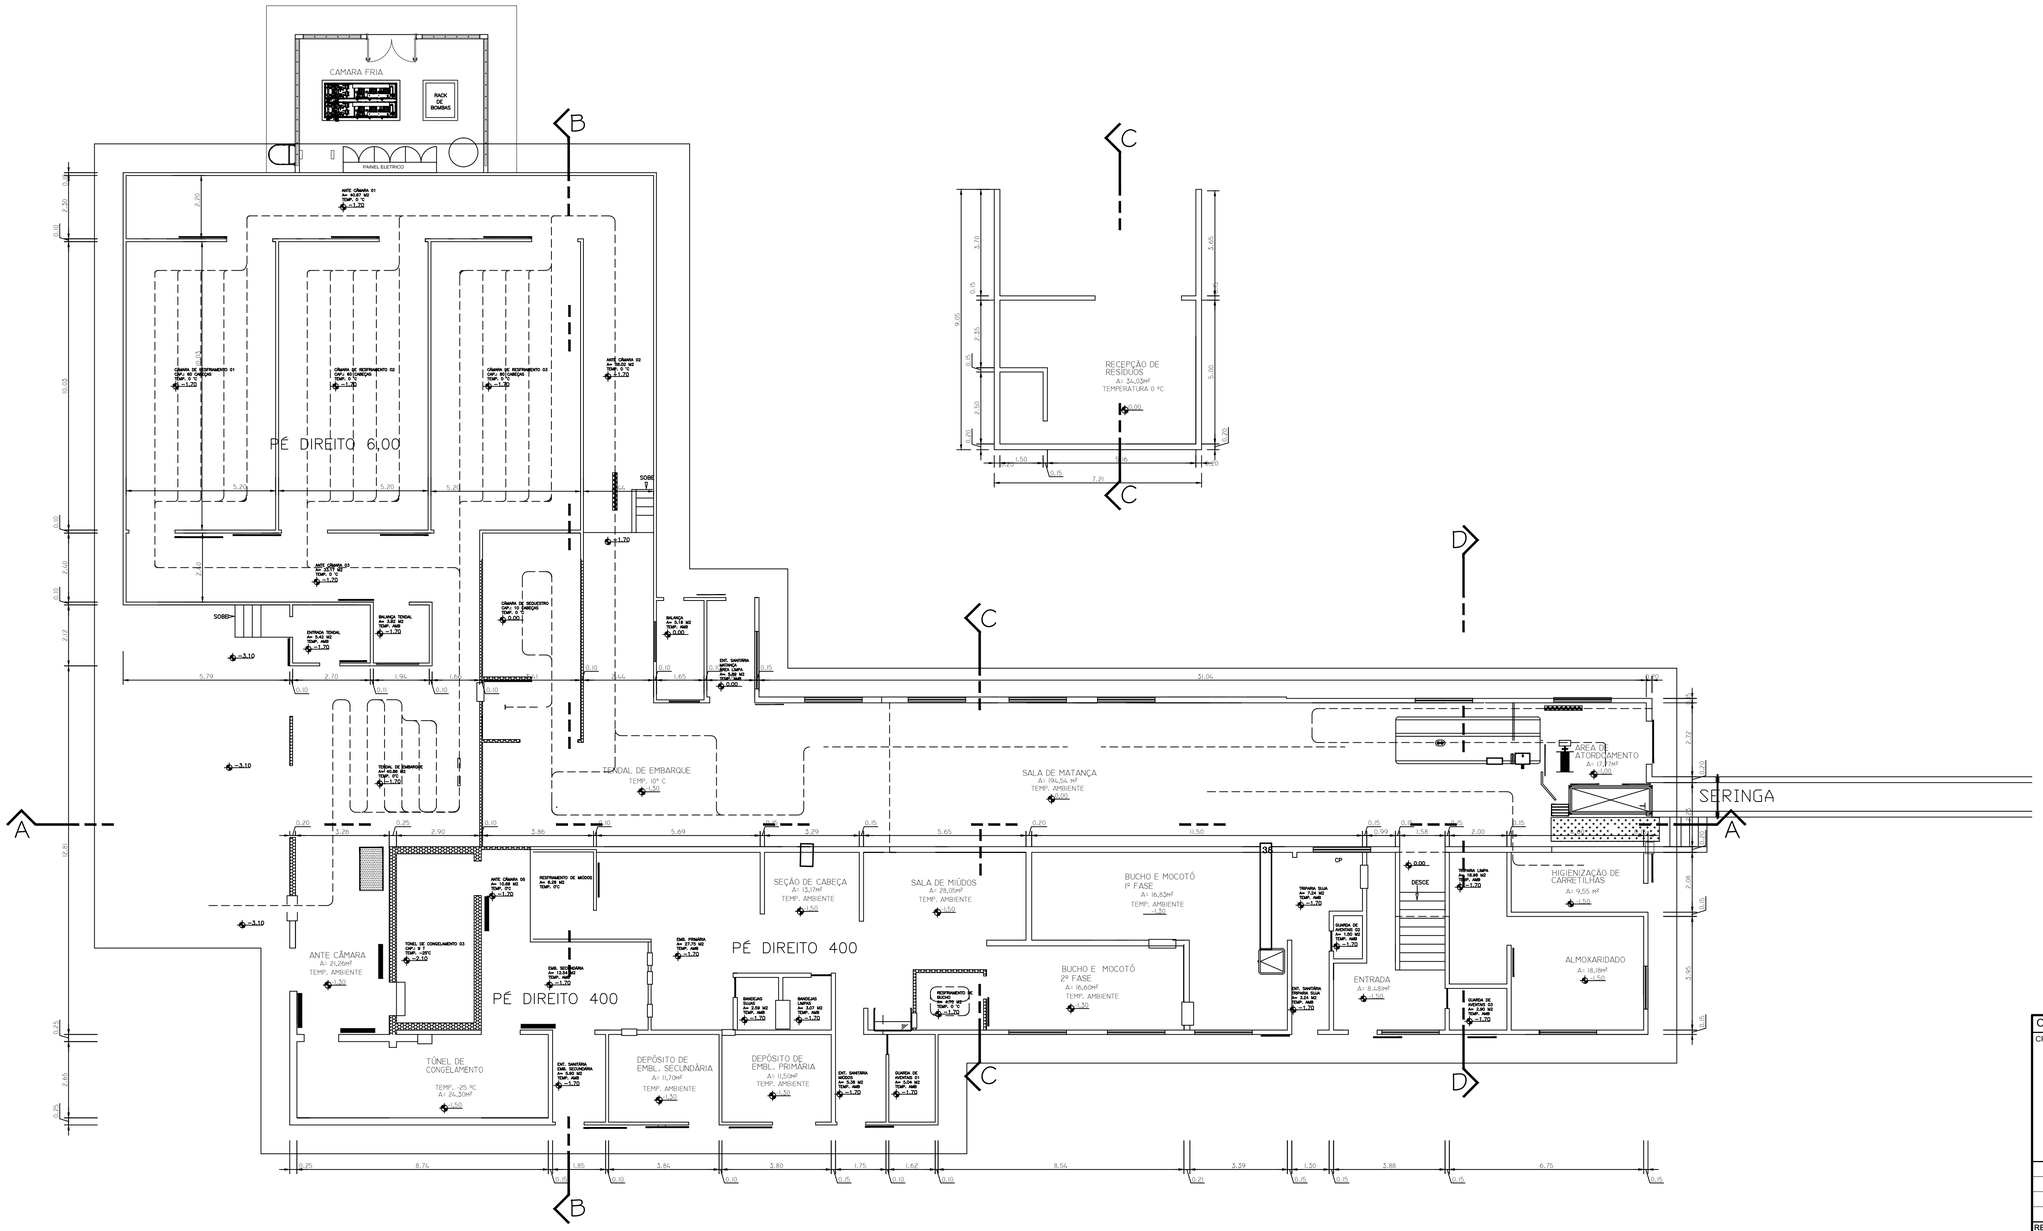

PLANTA BAIXA (Pav. Térreo) Escala 1:75

LEGENDA DE ESQUADRIAS

PORTAS

ITEM	DENOMINAÇÃO	DIMENSÕES	MATERIAL
P1	PORTA CORRER	100 x 210	METAL
P2	PORTA C/ 1 FOLHA	60 x 200	MADEIRA
P3	PORTA CORRER FRIGOR.	100 x 200	METAL
P4	PORTA CORRER FRIGOR.	160 x 350	METAL
P5	PORTA BASCULANTE	200 x 220	METAL
P6	PORTA C/ 1 FOLHA	80 x 210	METAL

JANELAS

ITEM	DENOMINAÇÃO	DIMENSÕES	MATERIAL
J1	JANELA BASCULANTE	200 x 100	METAL/VIDRO
J2	JANELA BASCULANTE	200 x 60	METAL/VIDRO
J3	JANELA BASCULANTE	150 x 60	METAL/VIDRO
J4	JANELA CORRER	200 x 100	METAL/VIDRO
J5	JANELA FIXA	100 x 100	METAL/VIDRO
J6	JANELA BASCULANTE	100 x 60	METAL/VIDRO

CARIMBOS :

CREA :

PREFEITURA :

REV. Nº	DATA REV.	FEITO POR	APROV. POR	MOTIVO DA REVISÃO

R E V I S Õ E S

MATADOURO MUNICIPAL
PROJ. ARQUITETÔNICO

RESPONSÁVEL

RESPONSÁVEL TÉCNICO

PREFEITURA MUN. DE AÇAILÂNDIA

AVENIDA SANTA LUZIA S/N PARQUE DAS NAÇÕES
CNPJ: 07000268/0001-72 - AÇAILANDIA - MARANHÃO

CONTEÚDO: - PLANTA BAIXA - PLANTA DE COBERTURA

ENDEÇO OBRA: BR – 010, Km 1.416.

DATA: DEZEMBRO/ 2019

OBRA: MATADOURO MUNICIPAL URBANIZAÇÃO

DES: DONALTO SANTOS

ESCALA: 1:700

ÁREA DO TERRENO: 13.8832 HA

ÁREA DA CONSTR.: 1.054,52 M2

FOLHA 02 / 04