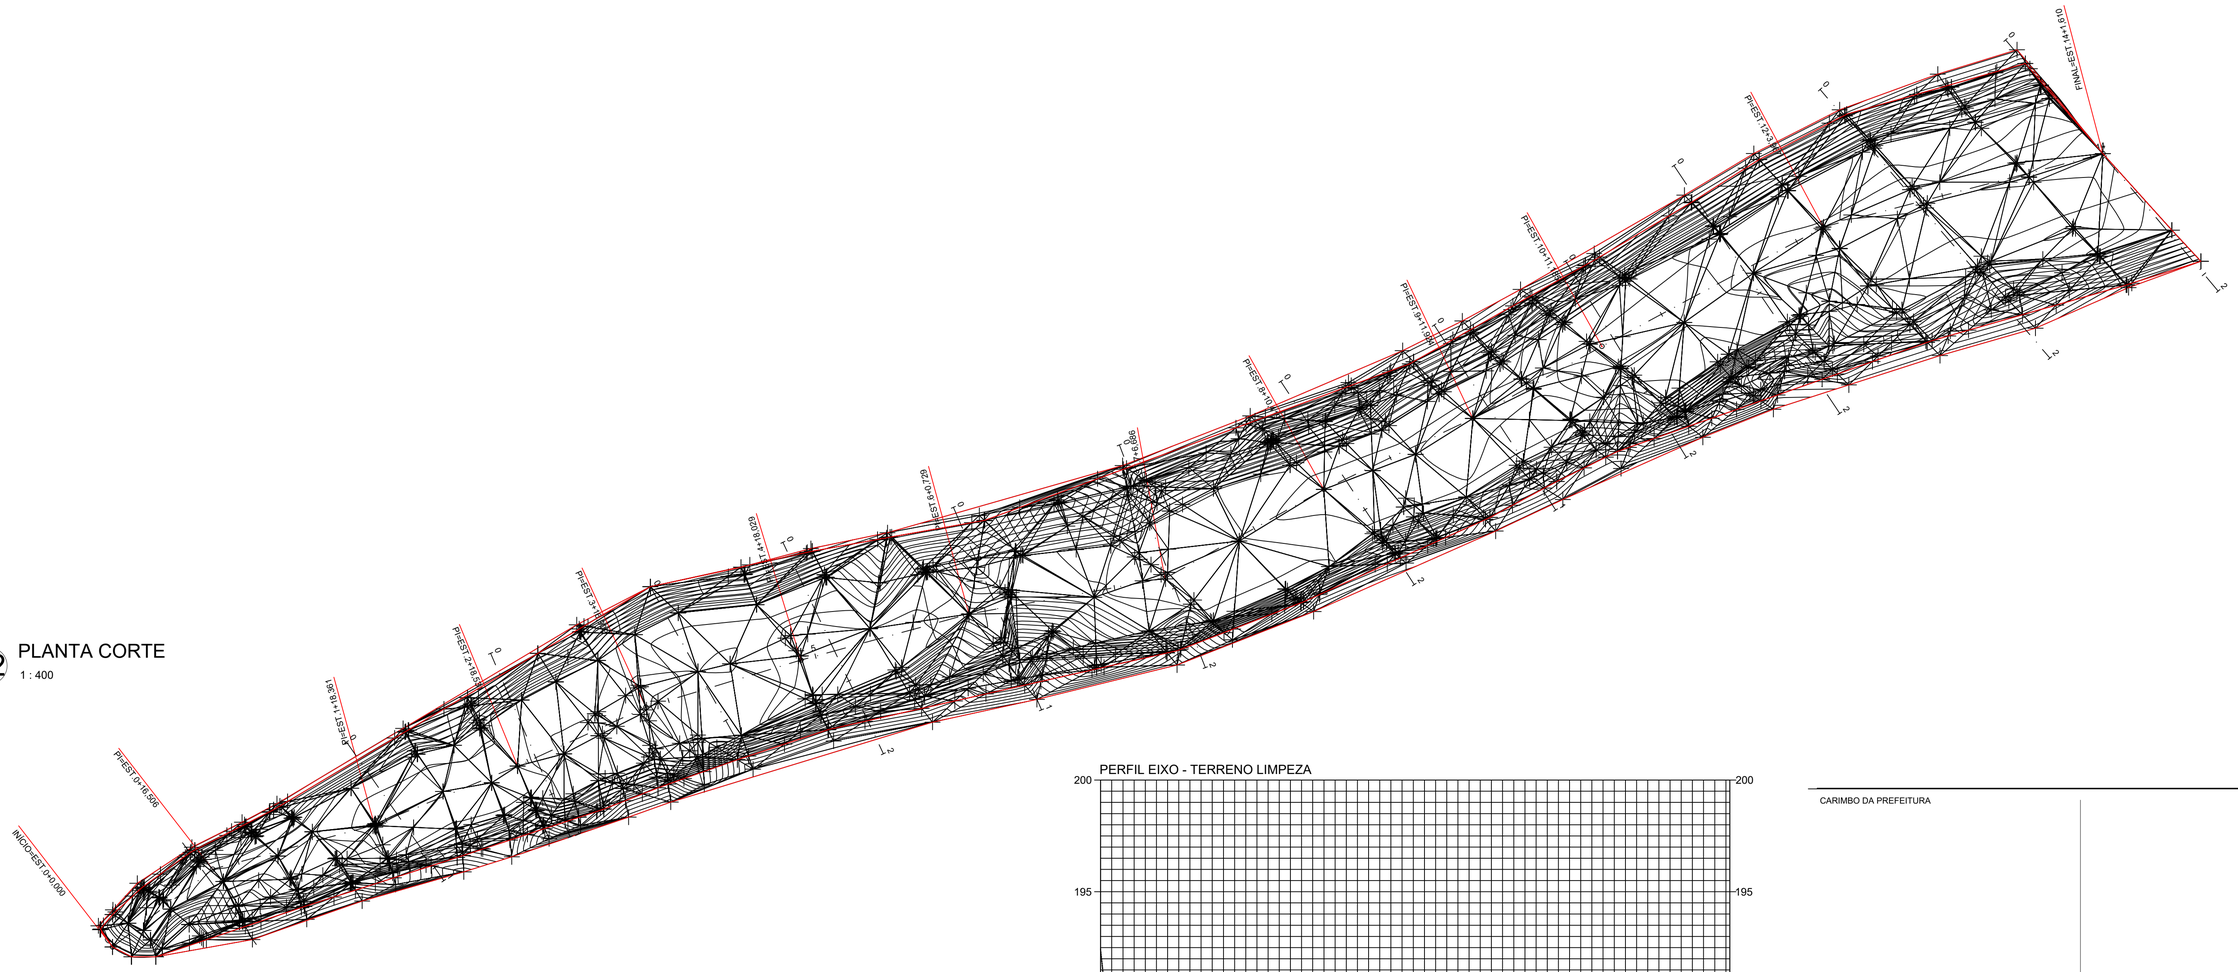

02 PLANTA CORTE

1 : 400

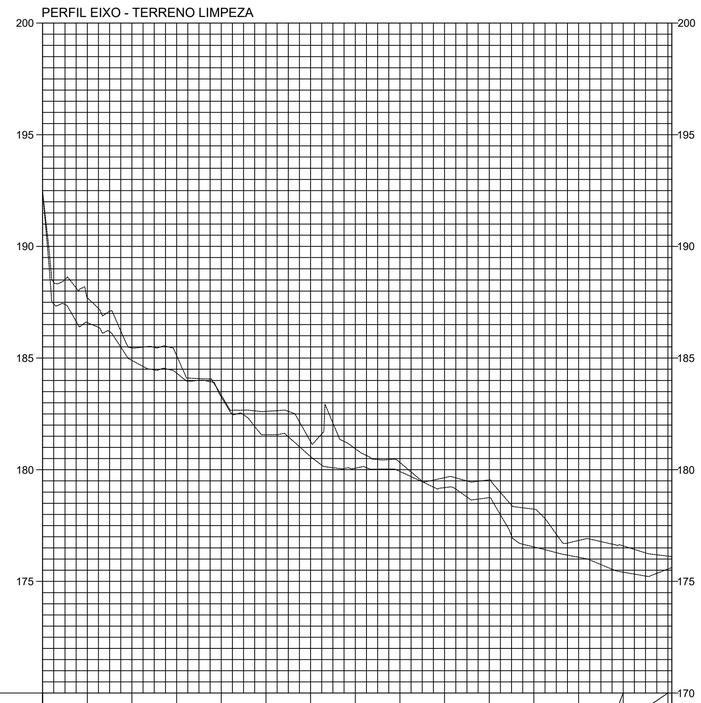

COTAS TERRENO/PROJETO	192,44	192,438	186,59	185,586	184,89	184,893	184,33	184,328	183,26	183,257	181,57	181,571	180,59	180,588	180,07	180,068	179,92	179,924	179,20	179,201	178,75	178,751	176,54	176,543	176,08	176,082	175,41	175,414	175,55	175,553	
ESTAQUEAMENTO	0		1		2		3		4		5		6		7		8		9		10		11		12		13		14		14
QUILOMETRAGEM																															
PLANIMETRIA	TANGENTE		TANGENTE L=16.506		TANGENTE L=21.856		TANGENTE L=20.169		TANGENTE L=18.378		TANGENTE L=21.120		TANGENTE L=22.700		TANGENTE L=25.957		TANGENTE L=23.733		TANGENTE L=21.505		TANGENTE L=19.261		TANGENTE L=32.782				TANGENTE L=37.643				

03 PLANTA PERFIL

1 : 400

CARIMBO DA PREFEITURA

CONTENÇÃO DE EROSÃO COM SISTEMA DE DRENAGEM PLUVIAL URBANA E RECUPERAÇÃO DE ÁREA AFETADA NO CENTRO DO MUNÍCIPIO DE AÇAILÂNDIA - MA

SECRETARIA MUNICIPAL DE PLANEJAMENTO | AÇAILÂNDIA — GOVERNO MUNICIPAL —

AVENIDA SANTA LUZIA S/N PARQUE DAS NAÇÕES
CNPJ: 07.000.268/0001-72 - AÇAILANDIA - MARANHÃO

LOCAL:

END.: RUA MARANHÃO
BAIRRO: CENTRO
CEP.: 65.930-000
AÇAILÂNDIA - MARANHÃO

RESPONSÁVEL:

ADRIANO OLIVEIRA DE SOUSA
Sec. de Infraestrutura Urbanismo

RESPONSÁVEL TÉCNICO:

FERNANDA MORAES VIANA
Eng. Civil CREA-MA: 1119822785

ASSUNTO:

PLANTA BAIXA
PERFIL
LEGENDA

DESENHO:

DONALTO SANTOS

QUADRO DE ÁREAS

ÁREA A CONSTRUIR:	EM PROJETO	TAXA DE OCUPAÇÃO:	100%
ÁREA DO TERRENO:	7.623,70 M²	TAXA DE PERMEABILIDADE:	00
ÁREA UTIL:	00 M²	COEFICIENTE DE OCUPAÇÃO	00
ÁREA PERMEÁVEL:	00	00	

LOTE: 00	DATA: MAIO / 2022	FOLHA: **01/03**	ESCALA: INDICADA

FORM. A1