

Vigas			
Nome	Seção (cm)	Elevação (cm)	Nível (cm)
V11	15x25	0	-150
V12	15x25	0	-150
V13	15x25	0	-150
V14	15x25	0	-150
V15	15x25	0	-150
V16	15x25	0	-150
V17	15x25	0	-150
V18	15x25	0	-150
V19	15x25	0	-150
V110	15x25	0	-150
V111	15x25	0	-150
V112	15x25	0	-150
V113	20x25	0	-150
V114	15x25	0	-150
V115	15x30	0	-150
V116	15x25	0	-150
V117	15x25	0	-150
V118	15x25	0	-150
V119	15x25	0	-150
V120	15x25	0	-150
V121	15x25	0	-150
V122	15x25	0	-150
V123	15x25	0	-150
V124	15x25	0	-150
V125	15x25	0	-150
V126	15x25	0	-150
V127	15x25	0	-150
V128	15x25	0	-150
V129	15x30	0	-150

Características dos materiais		
f _{ck}	E _{cs}	(kgf/cm ²)
250	241500	


Dimensão máxima do agregado = 19 mm

Pilares			
Nome	Seção (cm)	Elevação (cm)	Nível (cm)
P28	15x30	0	-150
P29	15x30	0	-150
P30	15x30	0	-150
P31	15x30	0	-150
P32	15x30	0	-150
P33	15x30	0	-150
P34	15x35	0	-150
P35	15x30	0	-150
P36	15x30	0	-150
P37	15x30	0	-150
P38	18x30	0	-150
P39	20x50	0	-150
P40	15x30	0	-150
P41	15x30	0	-150
P42	15x30	0	-150
P43	15x30	0	-150
P44	20x50	0	-150
P45	15x30	0	-150
P46	15x30	0	-150
P47	20x50	0	-150
P48	20x50	0	-150
P49	20x50	0	-150
P50	20x50	0	-150
P51	20x50	0	-150
P52	20x50	0	-150
P53	20x50	0	-150
P54	20x50	0	-150
P55	25x25	0	-150
P56	25x25	0	-150
P57	30x30	0	-150
P58	30x30	0	-150
P59	15x30	0	-150
P60	15x30	0	-150
P61	15x24	0	-150
P62	15x24	0	-150
P63	15x24	0	-150
P64	15x24	0	-150
P65	15x24	0	-150
P66	15x24	0	-150
P67	15x24	0	-150
P68	15x24	0	-150
P69	15x24	0	-150
P70	15x24	0	-150
P71	15x24	0	-150
P72	15x24	0	-150
P73	15x24	0	-150
P74	15x24	0	-150
P75	15x24	0	-150
P76	15x24	0	-150
P77	15x24	0	-150
P78	15x24	0	-150
P79	15x24	0	-150
P80	15x24	0	-150

Legenda dos pilares	
	Pilar que morre
	Pilar que passa

Legenda das vigas e paredes	
	Viga
	Parede de concreto

Forma do pavimento Piso Inferior (Nível -150)
escala 1:50

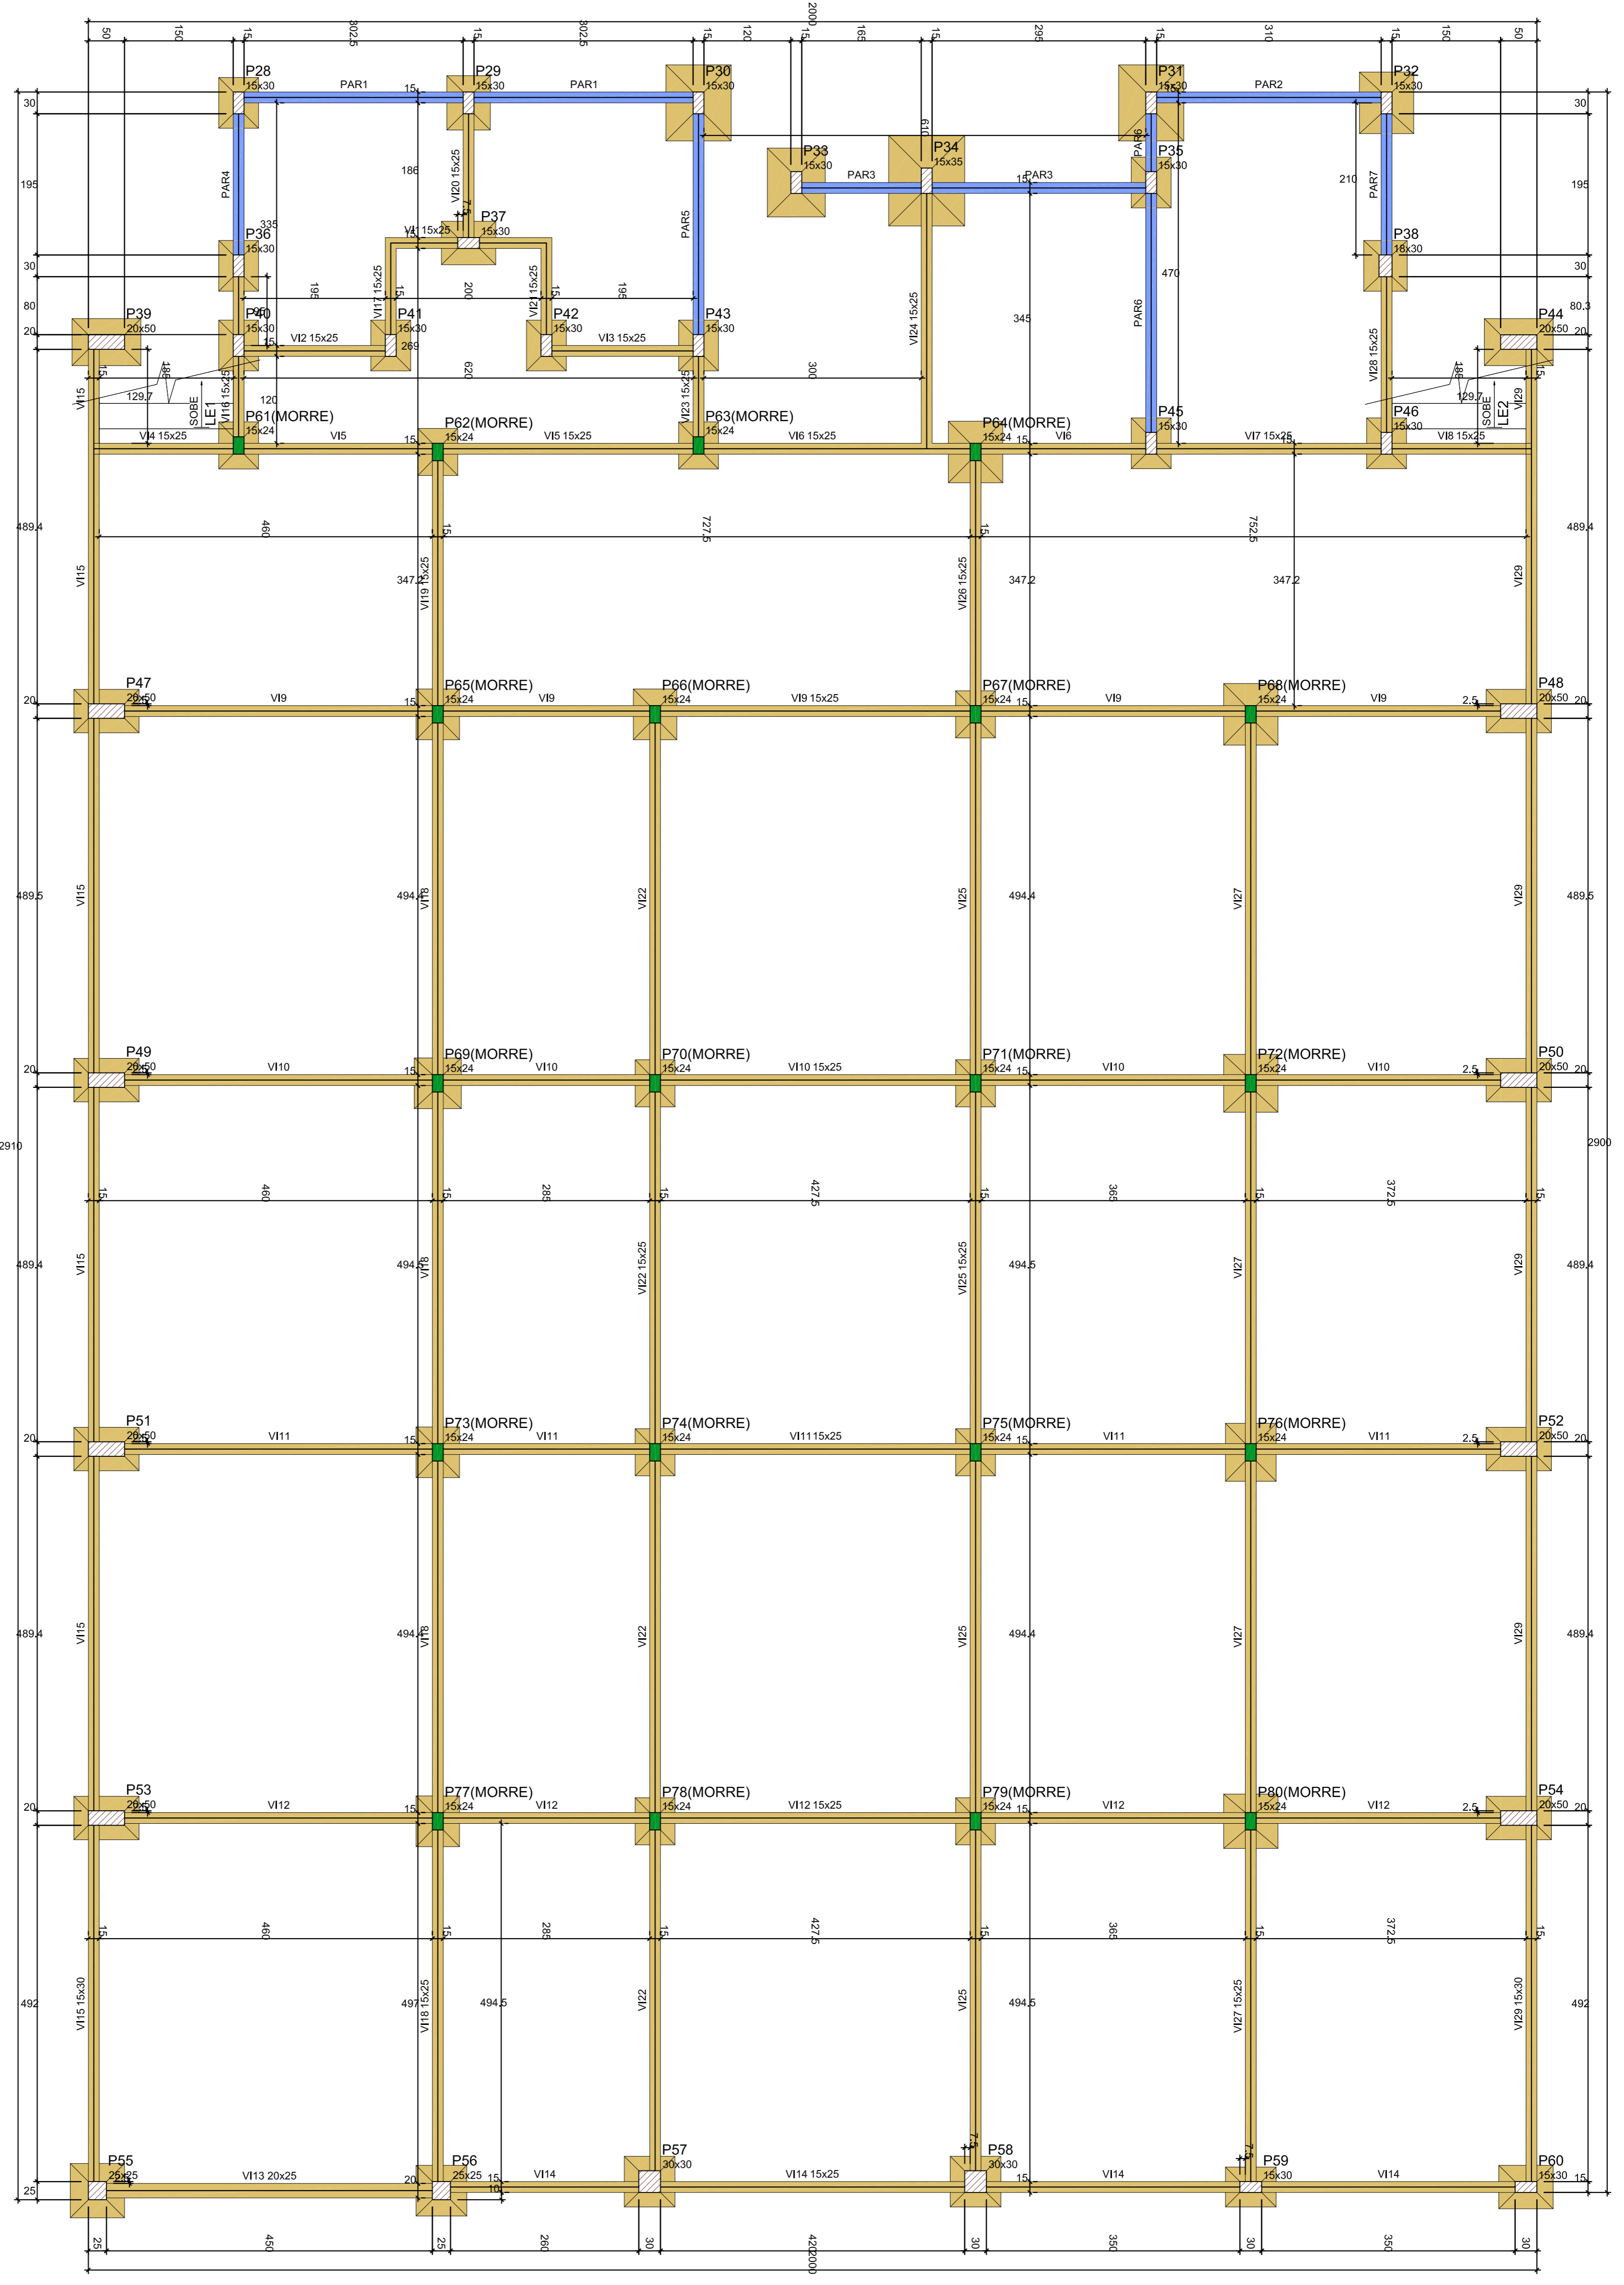

PROPRIETÁRIO:
PREFEITURA MUNICIPAL DE AÇAILÂNDIA-MA

PROJETO:
CONSTRUÇÃO DO MERCADO PÚBLICO NO MUNICÍPIO DE AÇAILÂNDIA-MA

TÍTULO:
PROJETO ESTRUTURAL - FORMAS

ESCALA:
INDICADA

DATA:
JUL/2022

PROJETADEUR:
EST - 08/76