


PROJEÇÃO UNIVERSAL TRANSVERSA DE MERCATOR
 DATUM - SIRGAS2000
 MERIDIANO CENTRAL: 45° WGr
 Ponto: Coordenadas médias
 Latitude = 4°57'14,36432" S
 Longitude = 47°28'00,66113" W
 Coeficiente de Escala K = 1,00052642
 Data: 23/05/2022

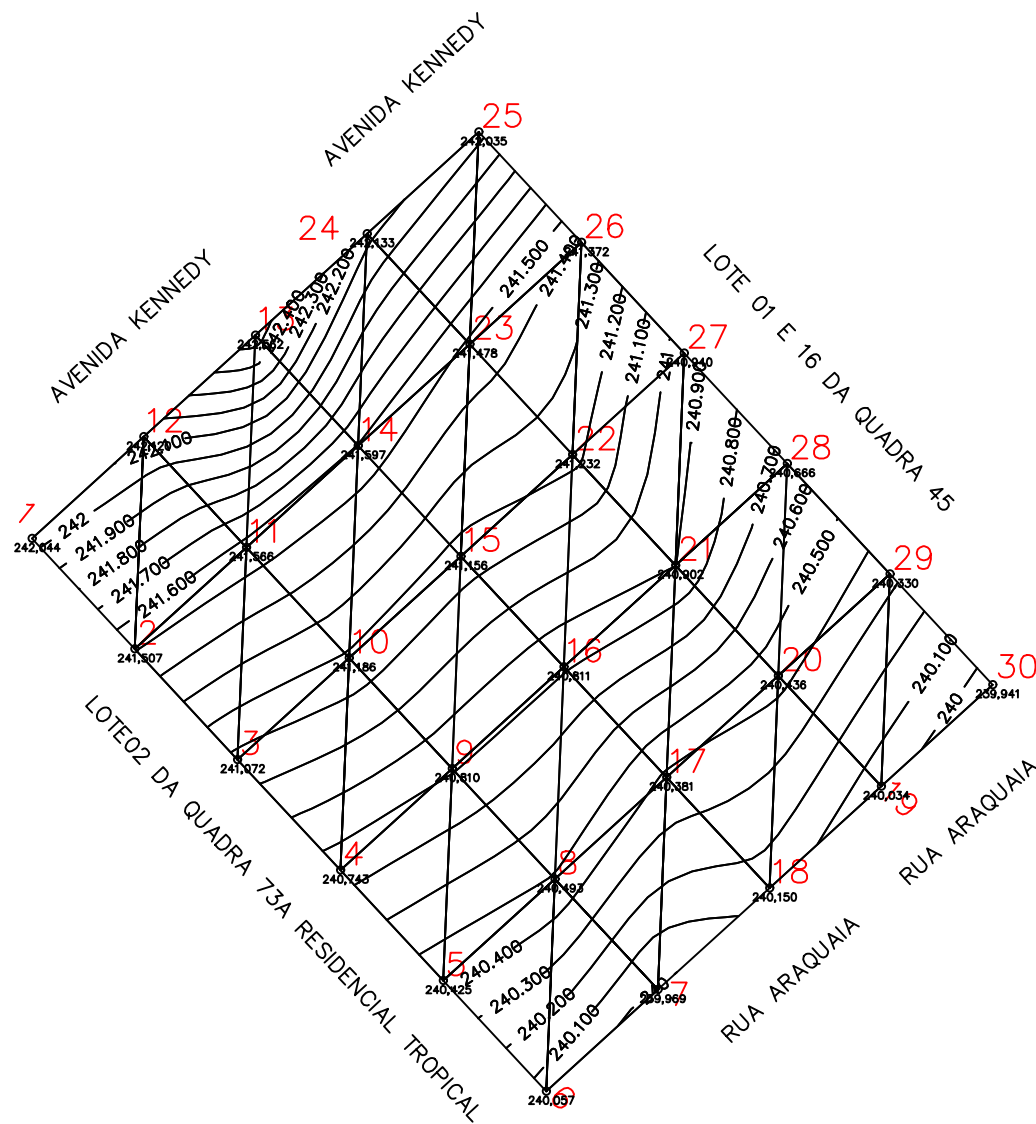

MALHA TRIANGULAR
 VERTECES: 30
 TRIÂNGULOS: 40
 LADOS: 69
 CURVASDE NIVEL
 INTERVALO: 0,10
 MÉTODO NORMAL

PLANTA DO IMÓVEL GEORREFERENCIADO

Folha:
 ÚNICA

Imóvel: LOTE 03 QUADRA 73A RESIDENCIAL TROPICAL
 Proprietário: PREFEITURA MUNICIPAL DE AÇAILÂNDIA
 Município: AÇAILÂNDIA
 Comarca: AÇAILÂNDIA
 Estado (UF): Maranhão
 Código Imóvel Incra:
 Matrículas/Transcrições:
 Data: 23/05/2022 Escala: 1/500

Áreas e Perímetros:

Área:
 1.999,89 m2
 0,199989 Ha
 Perímetro (m):
 180,00

Proprietário:

Resp. Téc: