

Vigas			
Nome	Seção (cm)	Elevação (cm)	Nível (cm)
VR1	15x25	0	0
VR2	15x50	0	0
VR3	15x25	0	0
VR4	15x60	0	0
VS1	15x25	0	0
VS2	20x25	0	0
VS3	15x25	0	0
VS4	15x25	0	0
VS5	15x25	0	0
VS6	15x25	0	0
VS7	15x25	0	0
VS8	15x25	0	0
VS9	15x30	0	0
VS10	15x30	0	0
VS11	15x30	0	0
VS12	15x25	0	0
VS13	15x25	0	0
VS14	15x25	0	0
VS15	15x25	0	0
VS16	15x25	0	0
VS17	15x25	0	0
VS18	15x25	0	0
VS19	15x25	0	0
VS20	15x25	0	0
VS21	15x25	0	0
VS22	15x30	0	0

Características dos materiais		
Es	Es	(kgf/cm²)
15	250	241500

Dimensão máxima do agregado = 19 mm


Pilares			
Nome	Seção (cm)	Elevação (cm)	Nível (cm)
P1	15x30	0	0
P2	15x30	0	0
P3	30x30	0	0
P4	30x30	0	0
P5	25x25	0	0
P7	20x50	0	0
P8	15x24	0	0
P9	15x24	0	0
P10	15x24	0	0
P11	15x24	0	0
P12	20x50	0	0
P13	20x50	0	0
P14	15x24	0	0
P15	15x24	0	0
P16	15x24	0	0
P17	15x24	0	0
P18	20x50	0	0
P19	15x30	0	0
P20	15x30	0	0
P21	15x30	0	0
P22	20x50	0	0
P23	15x30	0	0
P24	15x30	0	0
P25	15x30	0	0
P26	15x30	0	0
P27	20x50	0	0
P28	15x30	0	0
P29	15x30	0	0
P30	15x30	0	0
P31	15x30	0	0
P32	15x30	0	0
P33	15x30	0	0
P34	15x35	0	0
P35	15x30	0	0
P36	15x30	0	0
P37	15x30	0	0
P38	18x30	0	0
P39	20x50	0	0
P40	15x30	0	0
P41	15x30	0	0
P42	15x30	0	0
P43	15x30	0	0
P44	20x50	0	0
P45	15x30	0	0
P46	15x30	0	0
P47	20x50	0	0
P48	20x50	0	0
P49	20x50	0	0
P50	20x50	0	0
P51	20x50	0	0
P52	20x50	0	0
P53	20x50	0	0
P54	20x50	0	0
P55	25x25	0	0
P56	25x25	0	0
P57	30x30	0	0
P58	30x30	0	0
P59	15x30	0	0
P60	15x30	0	0

Legenda dos pilares

- Pilar que morre
- Pilar que passa

Legenda das vigas e paredes

- Viga
- Paredes de concreto

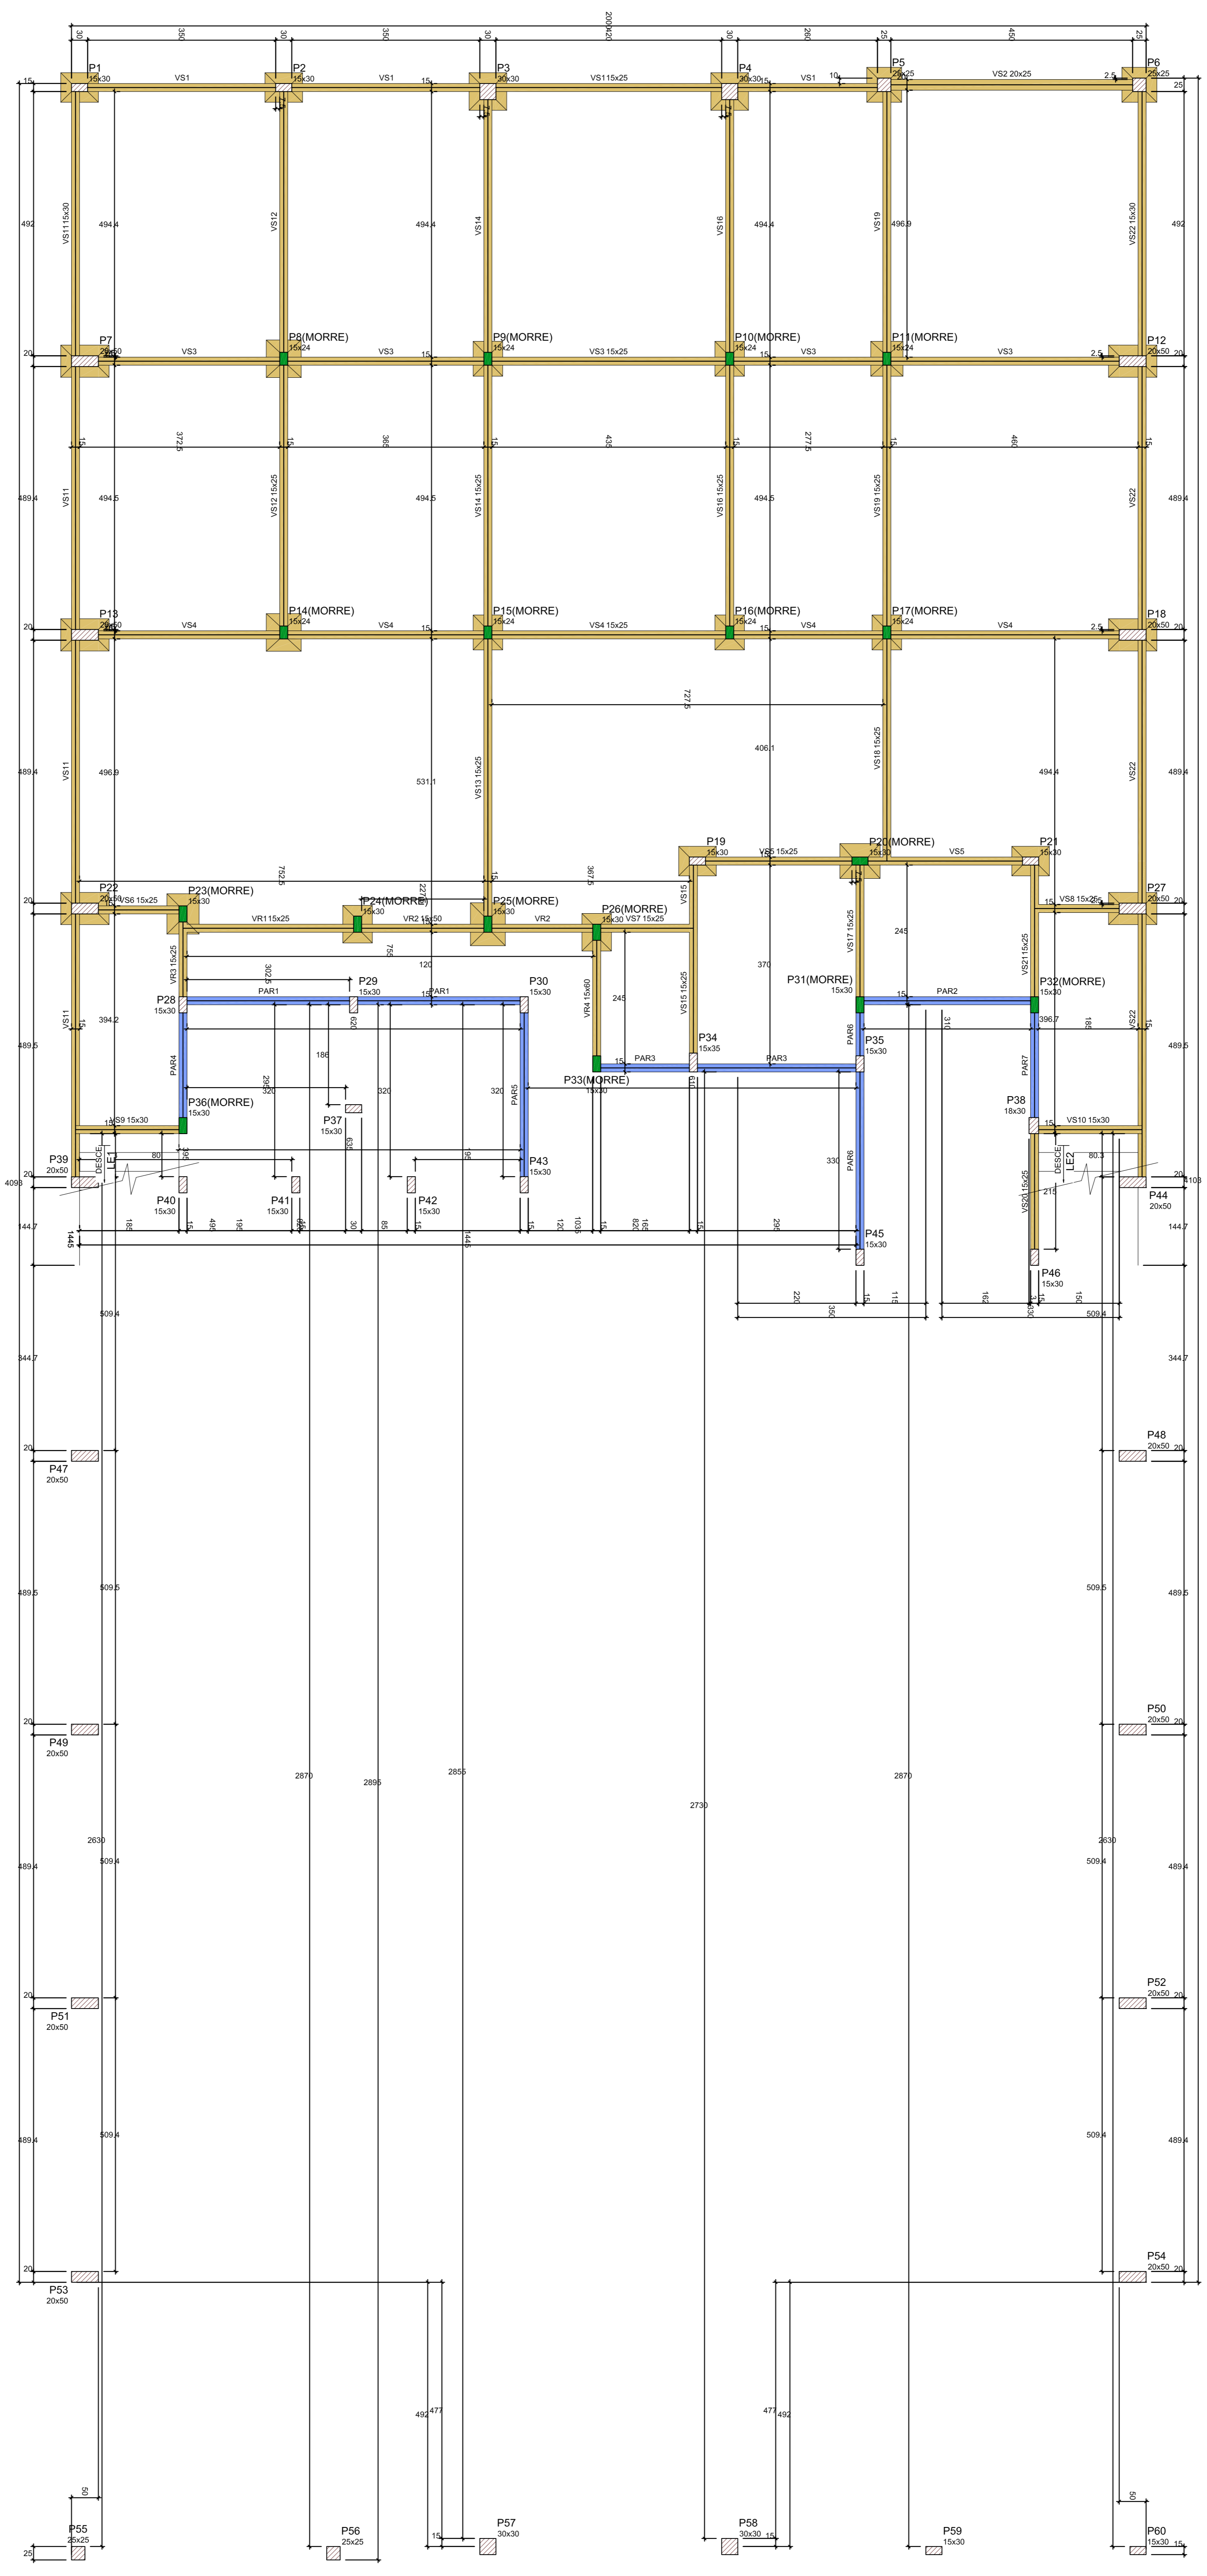

Forma do pavimento Piso superior (Nível 0)
escala 1:50

PROPRIETÁRIO:
PREFEITURA MUNICIPAL DE AÇAILÂNDIA-MA

PROJETO:
CONSTRUÇÃO DO MERCADO PÚBLICO NO MUNICÍPIO DE AÇAILÂNDIA-MA

TÍTULO:
PROJETO ESTRUTURAL - FORMAS

ESCALA:
INDICADA

DATA:
JUL/2022

PAQUETE: EST - 09/26