



01 PLANTA GEO

1:600

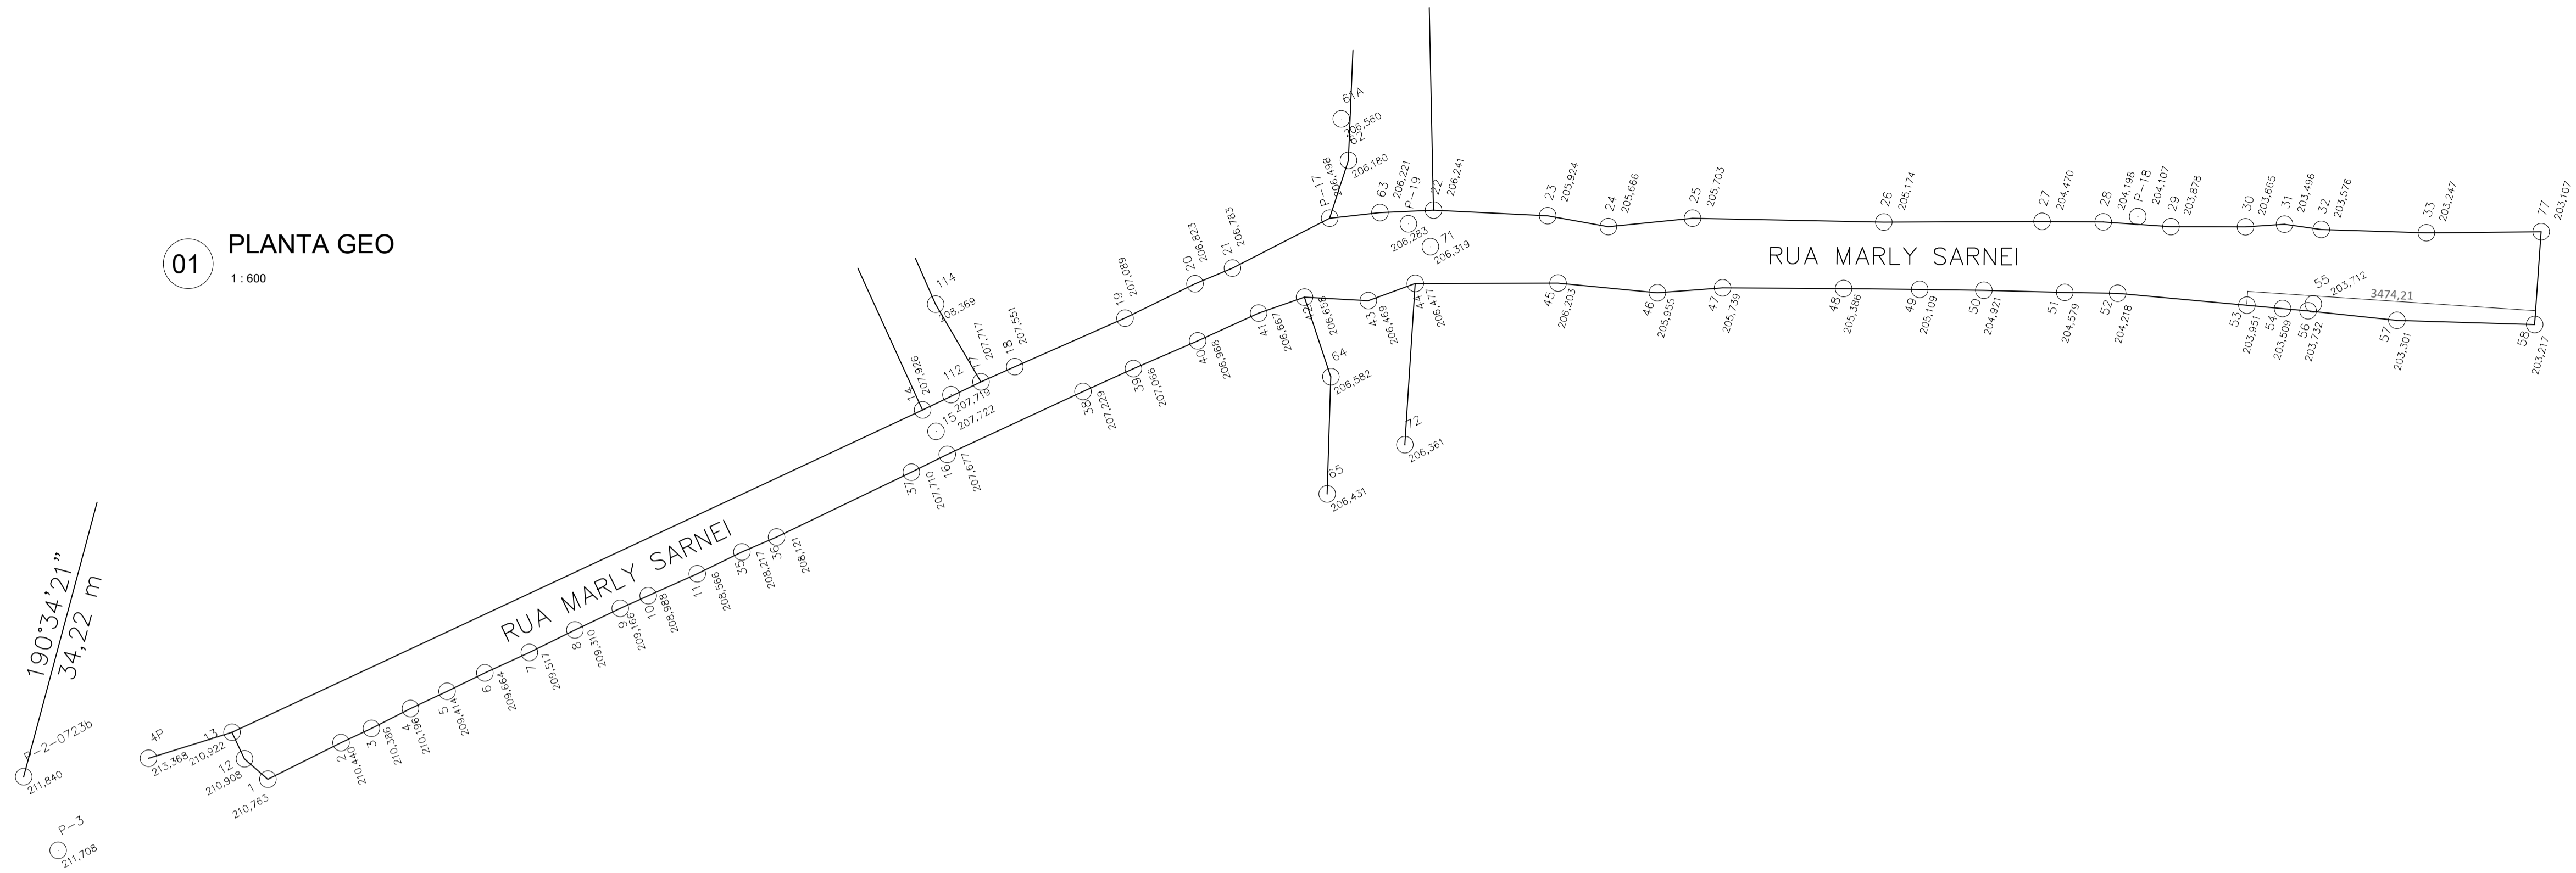

02 PLANTA BAIXA

1:600

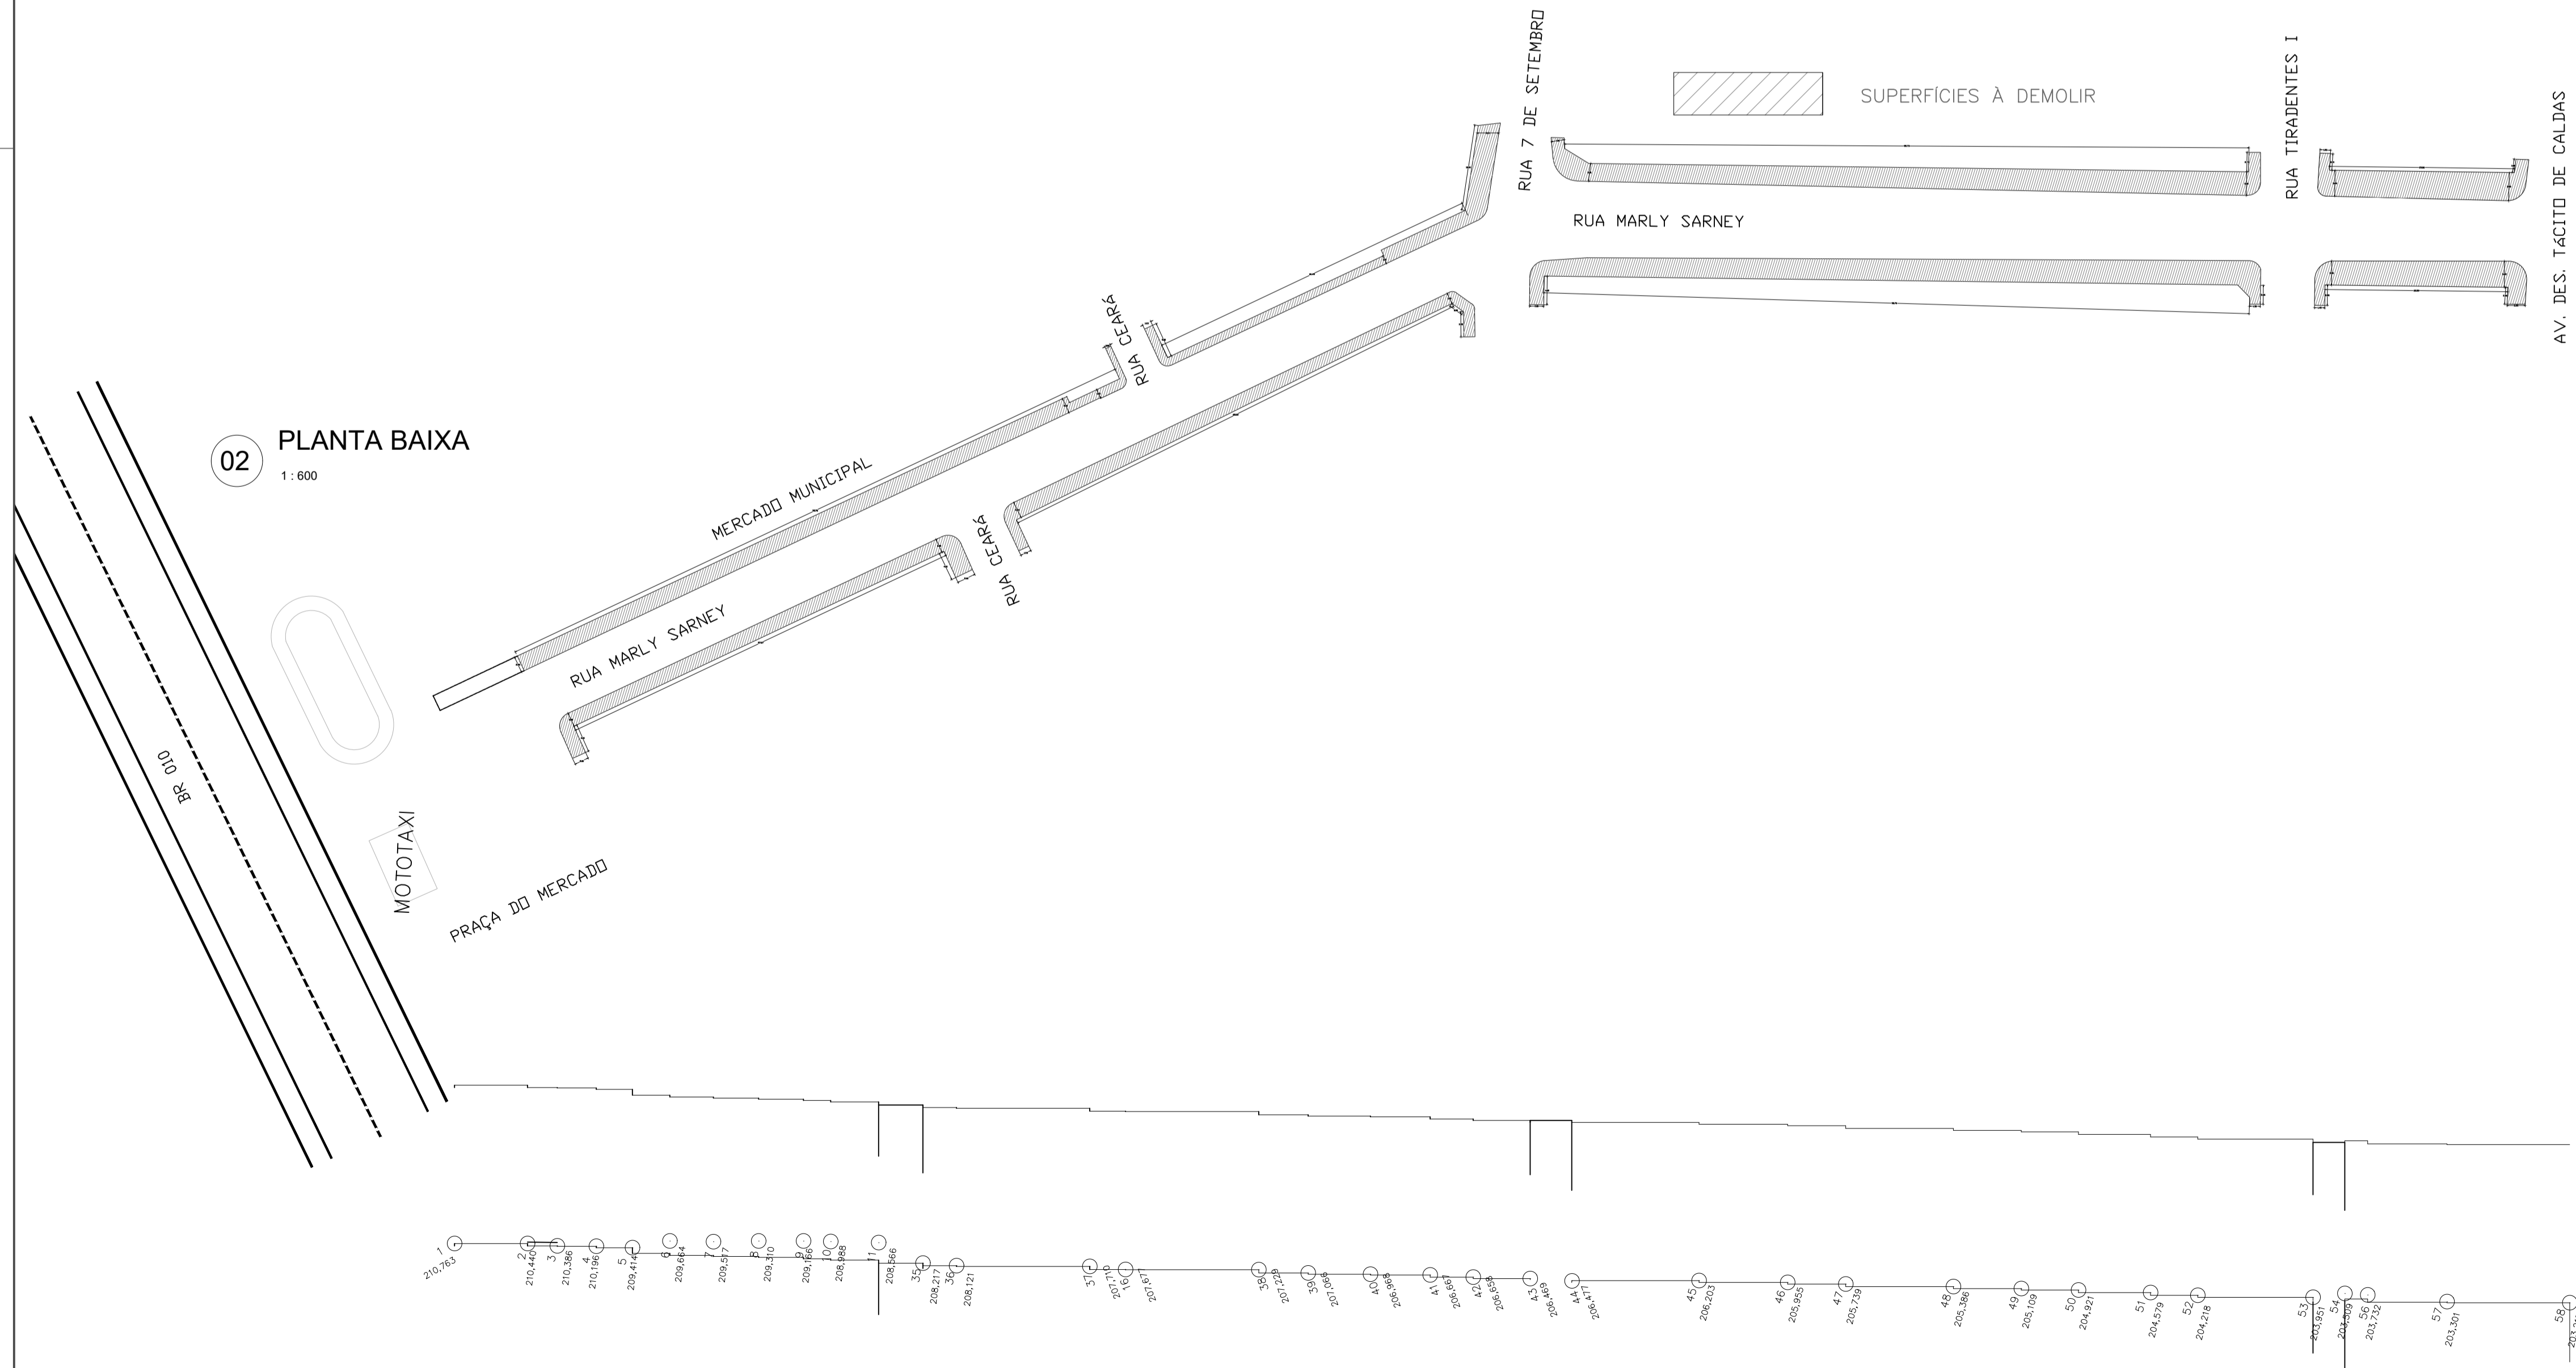

CARIMBO DA PREFEITURA	
PROJETO DE URBANISMO	
<small>E:\PREFEITURA_MUN_AÇAILANDIA\MERCADO-VILAARD_MERCADO_VILA\MERCADO_VILA - Folha - 02 - KRJAR\MERCADO_VILA-SEPLANI-9863992.png</small>	
AVENIDA SANTA LUZIA S/N PARQUE DAS NAÇÕES CNPJ: 07.000.268/0001-72 - AÇAILÂNDIA - MARANHÃO	
LOCAL: END.: AVENIDA BERNARDO SAYÃO S/N BAIRRO: CENTRO CEP.: 65.930-000 AÇAILÂNDIA - MARANHÃO	
RESPONSÁVEL:	ASSUNTO: PLANTA TOPOGRAFICA PLANTA BAIXA PLANTA DE NÍVEL LEGENDA
RESPONSÁVEL TÉCNICO: CLAUDENIR DOS SANTOS VIEGAS Sec. Mun. de Indústria, Comércio e Turismo	DESENHO: DONALTO SANTOS MARCONYS N. BARBOSA
QUADRO DE ÁREAS	
ÁREA A CONSTRUIR: 1.584,29 M²	TAXA DE OCUPAÇÃO: 100%
ÁREA DO TERRENO: M²	TAXA DE PERMEABILIDADE: 00
ÁREA UTIL: M²	COEFICIENTE DE OCUPAÇÃO 00
ÁREA PERMEÁVEL: 00	00
LOTE: 00	DATA: JULHO / 2022
FOLHA: 01/06	ESCALA: INDICADA